


ΥΠΟΥΡΓΕΙΟ ΠΕΡΙΒΑΛΛΟΝΤΟΣ ΚΑΙ ΕΝΕΡΓΕΙΑΣ
ΘΕΩΡΗΘΗΚΕ ΜΕ ΤΗΝ ΥΠ' ΑΡΙΘ. 60665/2109/28-09-2022 ΠΡΑΞΗ

Η ΠΡΟΣΤΑΣΜΕΝΗ ΤΗΣ Δ/ΝΣΗΣ
ΤΟΠΟΓΡΑΦΙΚΩΝ ΕΦΑΡΜΟΓΩΝ

ΑΝΔΡΙΑΝΑ ΚΑΤΣΙΝΑ
ΤΟΠΟΓΡΑΦΟΣ ΜΗΧΑΝΙΚΟΣ

Andriana Katsina
29.09.2022 13:59

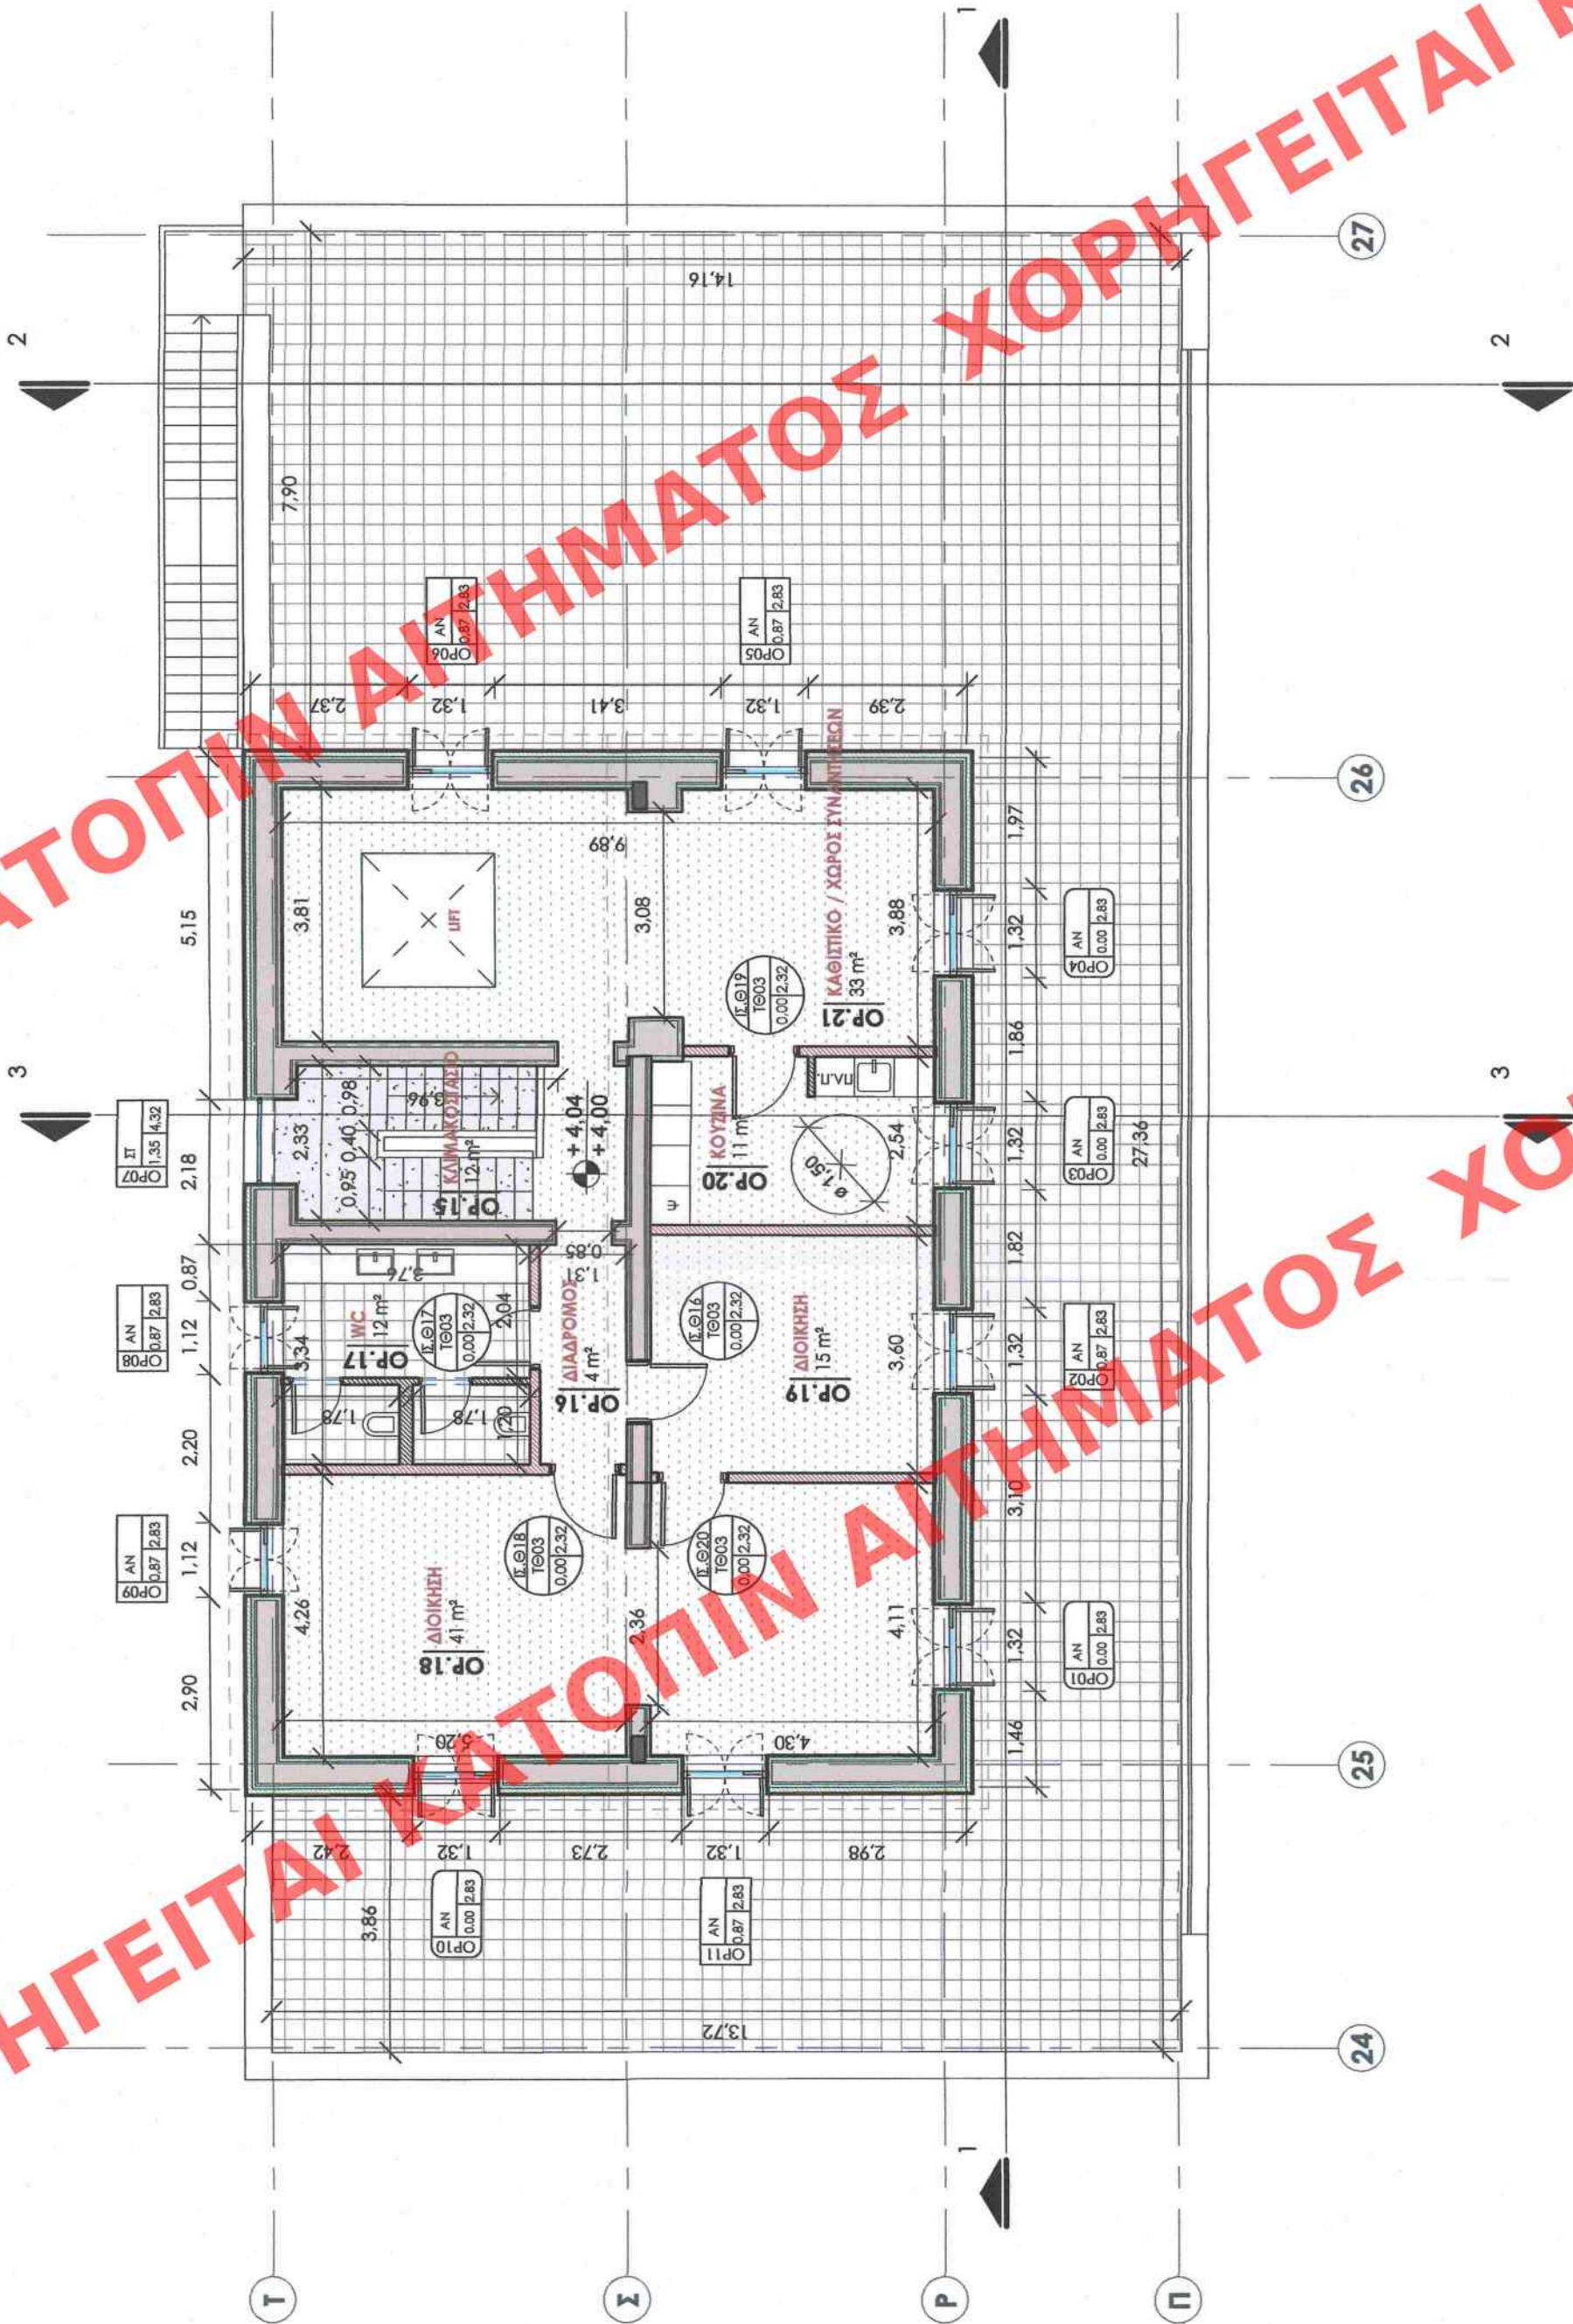

Η ΣΤΑΘΜΗ ± 0.00 ΤΗΣ ΟΙΚΙΑΣ ΤΡΙΑΝΤΑΦΥΛΛΟΠΟΥΛΟΥ ΣΥΜΜΕΤΕΙ ΜΕ ΤΗΝ
ΥΨΟΜΕΡΙΚΗ ΚΑΜΠΥΛΗ +14.10 ΤΟΥ ΤΟΠΟΓΡΑΦΙΚΟΥ ΔΙΑΓΡΑΜΜΑΤΟΣ.

ΣΥΜΒΟΛΑ

ΣΤ. ΔΑΠΕΔΟΥ / FFL
ΣΤ. ΜΠΕΤΟΝ / SSL

ΕΞΩΤΕΡΙΚΑ

ΚΩΔΙΚΟΣ ΚΟΥΦΩΜΑΤΟΣ
*ΛΕΙΤΟΥΡΓΙΑ ΚΟΥΦΩΜΑΤΟΣ
*ΥΨΟΣ ΠΡΕΚΙΟΥ (ΚΤΙΣΤΟΥ)
*ΥΨΟΣ ΠΟΔΙΑΣ (ΚΤΙΣΤΟΥ)

ΣΥΜΒΟΛΙΣΜΟΣ ΤΟΜΩΝ

ΕΣΩΤΕΡΙΚΑ / ΕΣΩΤΕΡΙΚΑ

ΚΩΔΙΚΟΣ ΘΥΡΑΣ
ΤΥΠΟΣ ΘΥΡΑΣ
*ΥΨΟΣ ΠΡΕΚΙΟΥ
*ΥΨΟΣ ΠΟΔΙΑΣ

ΤΟ ΥΨΟΣ ΠΡΕΚΙΟΥ/ΥΨΟΣ ΠΟΔΙΑΣ ΚΤΙΣΤΟΥ ΜΕΤΡΑΤΑΙ ΑΠΟ ΤΗΝ ΣΤΑΘΜΗ ΜΠΕΤΟΝ
*ΑΝ: ΑΝΟΙΓΜΕΝΟ ΚΟΥΦΩΜΑ - ΣΤ: ΣΤΑΘΕΡΟ ΚΟΥΦΩΜΑ

ΦΕΡΟΝ ΟΡΓΑΝΙΣΜΟΣ

ΥΦΙΣΤΑΜΕΝΕΣ ΚΟΛΩΝΕΣ
ΟΠΛΙΣΜΕΝΟΥ ΣΚΥΡΟΔΕΜΑΤΟΣ
ΥΦΙΣΤΑΜΕΝΗ ΦΕΡΟΥΣΑ ΛΙΘΟΔΟΜΗ
ΕΝΙΣΧΥΣΗ ΦΟΡΕΑ ΜΕ GUNITE
ΥΦΙΣΤΑΜΕΝΗ ΦΕΡΟΥΣΑ
ΤΟΙΧΟΠΟΙΙΑ ΑΠΟ ΤΣΙΜΕΝΤΟΛΙΘΟΥ

ΤΟΙΧΟΠΟΙΙΑ

ΝΕΕΣ ΕΣΩΤΕΡΙΚΕΣ ΤΟΙΧΟΠΟΙΙΕΣ ΞΗΡΑΣ
ΔΟΜΗΣΗΣ
ΟΠΤΟΠΛΗΘΟΔΟΜΗ
ΕΣΩΤΕΡΙΚΗ ΘΕΡΜΟΜΟΝΩΣΗ

ΕΙΔΗ ΔΑΠΕΔΩΝ

ΠΛΑΚΑΚΙ
ΜΩΣΑΪΚΟ
ΜΑΡΜΑΡΟ
ΤΣΙΜΕΝΤΟ
ΚΕΡΑΜΙΔΙ

Το παρόν διαγράμμα συνοδεύεται
την από ... 5/4/22 ... απολογική
έκθεση της Δ/νσης
Τμήματος Δ.Κ.
Η Τμήματάρχης
ΜΑΤΣΟΥΡΑ
ΑΡΧΙΤΕΚΤΟΝΑΣ
ΜΗΧΑΝΙΚΟΣ

PLOT DATE: 4/3/2022 6:40:25 μμ

RCTECH

Ι. ΚΑΙ Μ. ΔΟΥΡΙΔΑΣ ΚΑΙ ΤΙΑ ΕΕ
Χατζήφωρου 6, 115 24 Αθήνα
Τηλ: 210 723 1590, fax: 210 723 0593
www.rctech.gr, info@rctech.gr

ΥΠΕΥΘΥΝΟΣ ΑΡΧΙΤΕΚΤΟΝΙΚΗΣ ΜΕΛΕΤΗΣ:	ΓΙΑΝΝΗΣ ΔΟΥΡΙΔΑΣ
ΑΡΧΙΤΕΚΤΟΝΕΣ:	ΜΑΡΙΑ ΜΠΟΥΡΔΑΝ-ΒΕΡΑ ΚΑΝΕΛΛΟΠΟΥΛΟΥ
ΣΥΜΒΟΥΛΟΙ ΚΑΤΑΣΚΕΥΗΣ:	ΒΑΣΙΛΗΣ ΔΟΥΡΙΔΑΣ, ΜΑΡΚΟΣ ΔΟΥΡΙΔΑΣ
ΑΡΧΙΤΕΚΤΟΝΕΣ ΤΟΠΟΥ:	ΕΛΕΝΗ ΤΣΙΡΙΤΑΝΗ
ΣΤΑΤΙΚΗ ΜΕΛΕΤΗ:	Φ. ΤΣΟΥΛΟΣ & ΣΥΝΕΡΓΑΤΕΣ Ο.Ε.
ΜΗΧΑΝΟΛΟΓΙΚΗ ΜΕΛΕΤΗ:	TEAS TECHNICAL APPLICATIONS S.A.
ΤΟΠΟΓΡΑΦΙΚΗ ΜΕΛΕΤΗ:	ΚΛΕΙΘΡΕΝΗΣ ΚΑΝΙΟΥΡΑΣ
ΜΕΛΕΤΗ ΦΩΤΙΣΜΟΥ:	FOSS

ΚΥΡΙΟΣ ΤΟΥ ΕΡΓΟΥ:	ΔΗΜΟΣ ΜΑΡΑΘΩΝΟΣ
ΧΟΡΗΓΟΙ ΜΕΛΕΤΗΣ:	ΑΙΓΕΑΣ ΑΜΚΕ
ΕΡΓΟ:	ΑΠΟΚΑΤΑΣΤΑΣΗ ΔΙΑΤΗΡΗΤΕΟΥ ΙΣΟΓΕΙΟΥ ΚΤΙΡΙΟΥ ΜΕ ΥΠΟΓΕΙΟ, ΠΡΩΤΗΝ ΕΡΓΟΣΤΑΣΙΟΥ PORCELAINA, ΑΠΟΚΑΤΑΣΤΑΣΗ ΥΦΙΣΤΑΜΕΝΟΥ ΔΙΩΡΟΦΟΥ ΚΤΙΡΙΟΥ ΜΕ ΥΠΟΓΕΙΟ, ΛΑΟΓΡΑΦΙΚΟΥ ΜΟΥΣΕΙΟΥ ΔΙΑΜΟΡΦΩΣΗ ΠΕΡΙΒΑΛΛΟΝΤΟΣ ΧΩΡΟΥ ΚΑΙ ΧΩΡΟΥ ΣΤΑΘΜΕΥΣΗΣ, ΚΟΠΗ 16 ΔΕΝΤΡΩΝ, ΜΕΤΑΤΡΟΠΗ ΣΥΝΟΛΙΚΟΥ ΣΥΓΚΡΟΤΗΜΑΤΟΣ ΣΕ ΠΟΛΥΘΕΜΑΤΙΚΟ ΠΟΛΙΤΣΙΚΟ ΚΕΝΤΡΟ.
ΤΟΠΟΘΕΣΙΑ:	Λ. ΜΑΡΑΘΩΝΟΣ & ΟΔΟΣ ΔΗΜΗΤΡΙΑΔΗ, ΛΥΚΕΙΟΥ, ΚΟΛΙΑ, ΤΡΙΑΝΤΑΦΥΛΛΟΠΟΥΛΟΥ, ΑΝΟΙΞΕΩΣ (Κ.Φ. 638Α) - ΔΗΜΟΤΙΚΗ ΕΝΟΤΗΤΑ ΝΕΑΣ ΜΑΚΡΗΣ - ΔΗΜΟΣ ΜΑΡΑΘΩΝΑ

ΟΡΙΣΤΙΚΗ ΜΕΛΕΤΗ		ΑΡΧΙΤΕΚΤΟΝΙΚΗ
ΤΙΤΛΟΣ ΣΧΕΔΙΟΥ:	ΚΑΤΩΦΗ ΟΡΟΦΟΥ ΟΙΚΙΑΣ Χ.Τ./ ΛΑΟΓΡΑΦΙΚΟΥ ΜΟΥΣΕΙΟΥ	A106
ΚΑΜΑΚΑ:	1 : 100	REVISION 00
ΗΜΕΡΟΜΗΝΙΑ:	Μάρτιος 2022	

ΣΧΕΔΙΑΣΤΑ/ΥΠΟΓΡΑΦΗ:

ΙΩΑΝΝΗΣ ΔΟΥΡΙΔΑΣ
Λ. ΜΑΡΑΘΩΝΟΣ ΜΗΧΑΝΙΚΟΣ
L.M.A. ARCHITECTURAL ASSOCIATION
ΜΕΛΟΣ Ε.Ε. ΔΕΛΤΑ ΜΗΤΡΩΟΥ 103742
Κ. ΧΑΤΖΗΦΩΡΟΥ 6 - 11524 ΑΘΗΝΑ
ΤΗΛ: 210 7231590
info@rctech.gr www.rctech.gr

ΤΕΧΝΙΚΗ
ΕΤΑΙΡΕΙΑ
I. ΚΑΙ Μ. ΔΟΥΡΙΔΑΣ ΚΑΙ ΣΙΑ Ε.Ε.
ΑΦΜ: 97234949 ΔΟΥ: 4514100
Κ. ΧΑΤΖΗΦΩΡΟΥ 6 - 11524 ΑΘΗΝΑ
ΤΗΛ: 210 7231590
info@rctech.gr www.rctech.gr