ΕΓΚΥΡΟ ΑΝΤΙΓΡΑΦΟ
Α/Α Πράξης: 37/2849
Ημ/νία Δόσεως Δοκίμου: 20/03/2022
ΚΑΤΑΣΙΝΑ ΑΝΔΡΙΑΝΗ
https://apps.tee.gr/esignapi/ui/files/search/doc/file

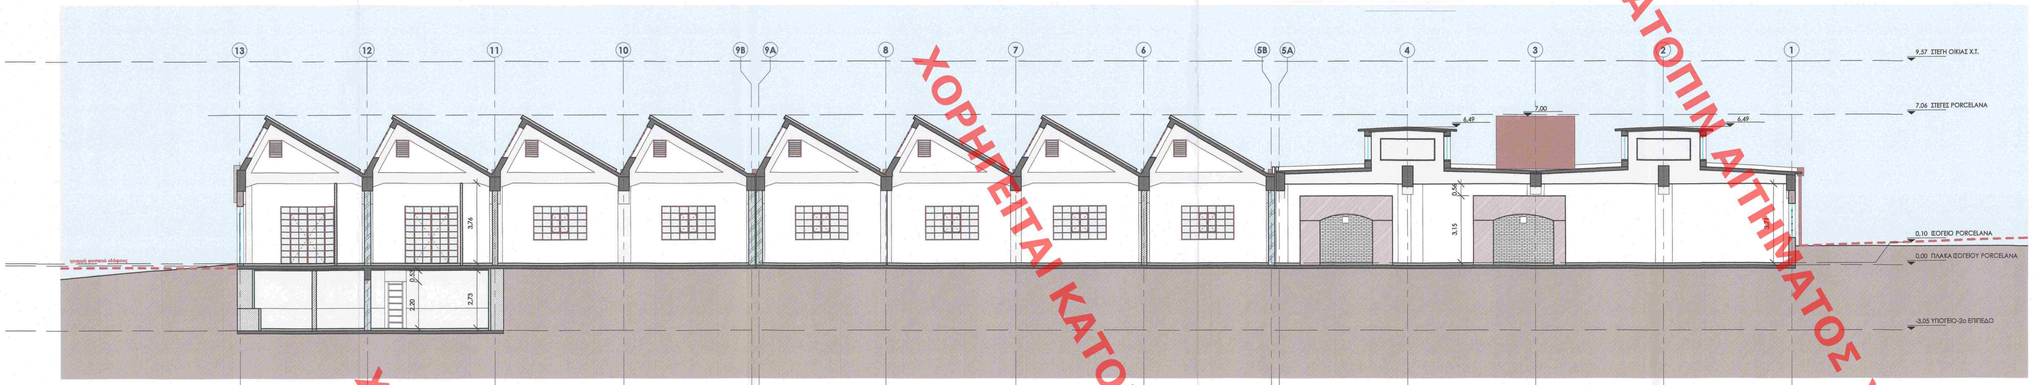

PORCELANA - ΤΟΜΗ Α-Α
ΚΛΙΜΑΚΑ 1 : 100

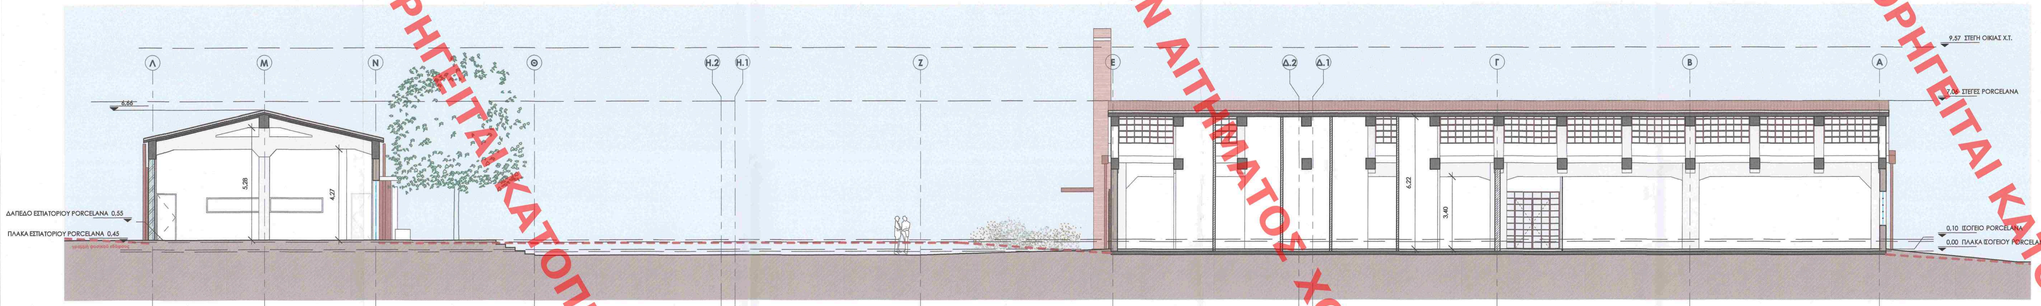

PORCELANA - ΤΟΜΗ Β-Β
ΚΛΙΜΑΚΑ 1 : 100

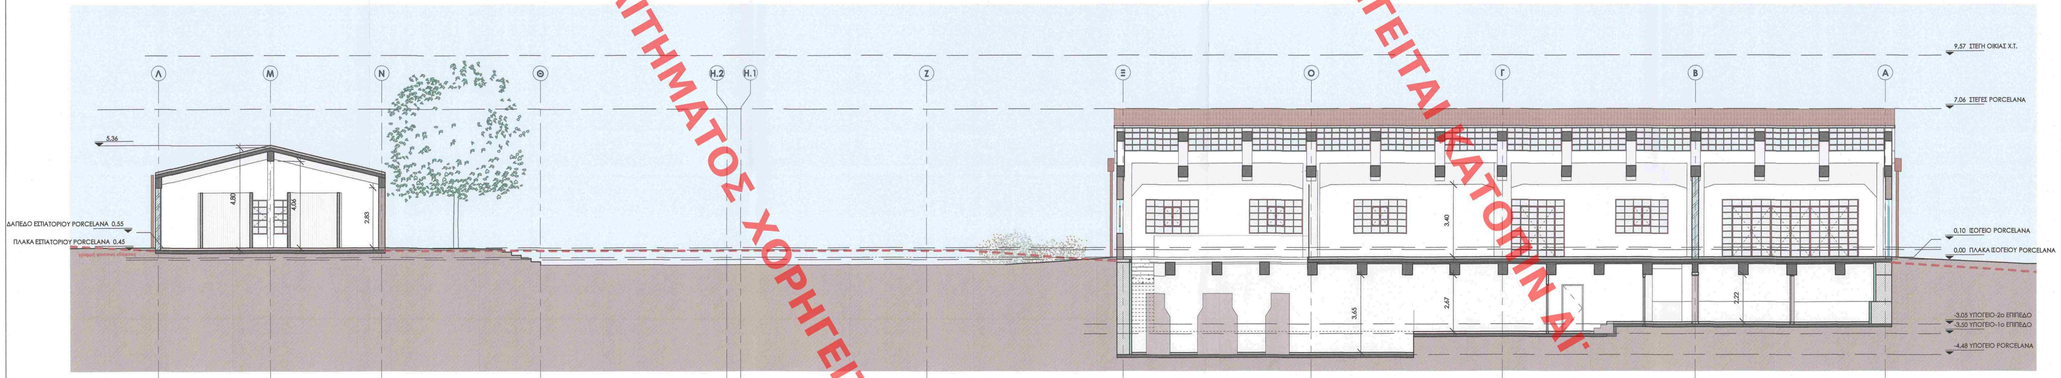

PORCELANA - ΤΟΜΗ Γ-Γ
ΚΛΙΜΑΚΑ 1 : 100

ΧΟΡΗΓΕΙΤΑΙ ΚΑΤΟΠΙΝ ΑΙΤΗΜΑΤΟΣ ΧΟΡΗΓΕΙΤΑΙ ΚΑΤΟΠΙΝ ΑΙΤΗΜΑΤΟΣ ΧΟΡΗΓΕΙΤΑΙ ΚΑΤΟΠΙΝ ΑΙΤΗΜΑΤΟΣ ΧΟΡΗΓΕΙΤΑΙ ΚΑΤΟΠΙΝ ΑΙ

Η ΣΤΑΘΜΗ ± 0,00 ΤΟΥ ΔΙΑΤΗΡΗΤΕΟΥ ΚΤΙΡΙΟΥ ΤΗΣ PORCELANA ΑΝΤΙΣΤΟΙΧΕΙ ΣΤΗ ΣΤΑΘΜΗ ΦΥΣΙΚΟΥ ΕΔΑΦΟΥΣ +14,10.

Υπουργείο Περιβ
ΥΠΟΥΡΓΕΙΟ ΠΕΡΙΒΑΛΛΟΝΤΟΣ & ΕΝΕΡΓΕΙΑΣ
ΕΙΔΙΚΗ ΥΠΗΡΕΣΙΑ ΔΟΜΗΣΗΣ & ΠΕΡΙΒΑΛΛΟΝΤΟΣ
ΤΟΜΕΑΣ ΕΛΕΓΧΟΥ ΔΟΜΗΣΗΣ
Andriana Katsina
29.09.2022 14:15

Το παρόν δίκαιωμα συνοδεύει την από 5/4/22 απολογική έκθεση της Δ/νσης Α.Ο.Κ.Α. Τμήματος Δ.Κ.
Η Υπηρεσιακός
ΜΑΥΡΟΥΔΑ
ΔΗΜΗΤΡΑ
ΑΡΧΙΤΕΚΤΟΝΙΑΣ
ΜΗΧΑΝΙΚΟΣ

ΚΕΝΤΡΙΚΟ ΣΥΜΒΟΥΛΙΟ ΑΡΧΙΤΕΚΤΟΝΙΚΗΣ
Το παρόν σχεδιόγραμμα μελετήθηκε από το ΚΕ.Σ.Α. την 30.....2022
και εγκρίθηκε σύμφωνα με την υπ' αριθμ. 157 γνωμοδότηση του
ΠΡΟΕΔΡΟΣ
Κ. ΧΡΙΣΤΟΠΟΥΛΟΣ

PLOT DATE: 4/2/2022 3:03:44 μμ

R|C|TECH

Ι. ΚΑΙ Μ. ΔΟΥΡΙΔΑΣ ΚΑΙ ΣΙΑ Ε.Ε
Χαλζουνίου 1, 115 34 Αθήνα
τηλ.2107231590, fax.2107226893
www.rctech.gr, info@rctech.gr

ΥΠΕΥΘΥΝΟΣ ΑΡΧΙΤΕΚΤΟΝΙΚΗΣ ΜΕΛΕΤΗΣ:	ΓΙΑΝΝΗΣ ΔΟΥΡΙΔΑΣ
ΑΡΧΙΤΕΚΤΟΝΕΣ:	ΜΑΡΙΑ ΜΠΟΥΡΔΗ, ΒΕΡΑ ΚΑΝΕΛΛΟΠΟΥΛΟΥ
ΣΥΜΒΟΥΛΟΙ ΚΑΤΑΣΚΕΥΗΣ	ΒΑΣΙΛΗΣ ΔΟΥΡΙΔΑΣ, ΜΑΡΚΟΣ ΔΟΥΡΙΔΑΣ
ΑΡΧΙΤΕΚΤΟΝΕΣ ΤΟΠΙΟΥ:	ΕΛΕΝΗ ΤΙΡΙΝΤΑΝΗ
ΣΤΑΤΙΚΗ ΜΕΛΕΤΗ:	Φ. ΤΣΟΥΛΟΣ & ΣΥΝΕΡΓΑΤΕΣ Ο.Ε.
ΜΗΧΑΝΟΛΟΓΙΚΗ ΜΕΛΕΤΗ:	TEAS TECHNICAL APPLICATIONS S.A.
ΤΟΠΟΓΡΑΦΙΚΗ ΜΕΛΕΤΗ:	ΚΛΕΕΘΕΝΗΣ ΚΑΝΙΟΥΡΑΣ
ΜΕΛΕΤΗ ΦΩΤΙΣΜΟΥ:	FOSS
ΚΥΡΙΟΣ ΤΟΥ ΕΡΓΟΥ:	ΔΗΜΟΣ ΜΑΡΑΘΩΝΟΣ
ΧΟΡΗΓΟΙ ΜΕΛΕΤΗΣ:	ΑΙΓΕΑΣ ΑΜΚΕ
ΕΡΓΟ:	**ΑΠΟΚΑΤΑΣΤΑΣΗ ΔΙΑΤΗΡΗΤΕΟΥ ΙΣΟΓΕΙΟΥ ΚΤΙΡΙΟΥ ΜΕ ΥΠΟΓΕΙΟ, ΠΡΩΗΝ ΕΡΓΟΣΤΑΣΙΟΥ PORCELANA. ΑΠΟΚΑΤΑΣΤΑΣΗ ΥΦΙΣΤΑΜΕΝΟΥ ΔΙΩΡΟΦΟΥ ΚΤΙΡΙΟΥ ΜΕ ΥΠΟΓΕΙΟ, ΛΑΟΓΡΑΦΙΚΟΥ ΜΟΥΣΕΙΟΥ. ΔΙΑΜΟΡΦΩΣΗ ΠΕΡΙΒΑΛΛΟΝΤΟΣ ΧΩΡΟΥ ΚΑΙ ΧΩΡΟΥ ΣΤΑΘΜΕΥΣΗΣ. ΚΟΠΗ 16 ΔΕΝΤΡΩΝ. ΜΕΤΑΤΡΟΠΗ ΣΥΝΟΛΙΚΟΥ ΣΥΓΚΡΟΤΗΜΑΤΟΣ ΣΕ ΠΟΛΥΘΕΜΑΤΙΚΟ ΠΟΛΙΤΙΣΤΙΚΟ ΚΕΝΤΡΟ.**
ΤΟΠΟΘΕΣΙΑ:	Λ.ΜΑΡΑΘΩΝΟΣ & ΟΔΟΙ ΔΗΜΗΤΡΙΑΔΗ, ΛΥΚΕΙΟΥ, ΚΟΛΙΑ, ΤΡΙΑΝΤΑΦΥΛΛΟΠΟΥΛΟΥ, ΑΝΟΙΞΕΩΣ (Κ.Ο. 638Α) - ΔΗΜΟΤΙΚΗ ΕΝΟΤΗΤΑ ΝΕΑΣ ΜΑΚΡΗΣ - ΔΗΜΟΣ ΜΑΡΑΘΩΝΑ.

ΟΡΙΣΤΙΚΗ ΜΕΛΕΤΗ — **ΑΡΧΙΤΕΚΤΟΝΙΚΗ**

ΤΙΤΛΟΣ ΣΧΕΔΙΟΥ:	**ΤΟΜΕΣ ΚΤΙΡΙΟΥ PORCELANA**	**A301**
ΚΛΙΜΑΚΑ:	**1 : 100**	REVISION 00
ΗΜΕΡΟΜΗΝΙΑ:	Ιανουάριος 2022	

ΣΦΡΑΓΙΔΑ/ΥΠΟΓΡΑΦΗ:

ΙΩΑΝΝΗΣ ΔΟΥΡΙΔΑΣ
ΑΡΧΙΤΕΚΤΩΝ ΜΗΧΑΝΙΚΟΣ
L.M.H. (MHARCHITECTURAL ASSOCIATION
ΜΕΤΡΟ Τ.Ε.Ε. ΑΡ.ΜΟΥΣ: ΜΗΤΡΩΟΥ 109296
Κ. ΧΑΤΖΗΙΩΑΝΝΟΥ 5 - 115 34 ΑΘΗΝΑ
ΤΗΛ: 210 7231590

R.C.TECH ΤΕΧΝΙΚΗ ΕΤΑΙΡΕΙΑ
Ι. ΚΑΙ Μ. ΔΟΥΡΙΔΑΣ ΚΑΙ ΣΙΑ Ε.Ε.
ΑΦΜ: 094204949 - ΔΟΥ: ΗΧΑΙΚΟΥ
Ι. Μ. ΔΟΥΡΙΔΑΣ 5 - 115 34 ΑΘΗΝΑ ΤΗΛ: 210 7231590
info@rctech.gr www.rctech.gr