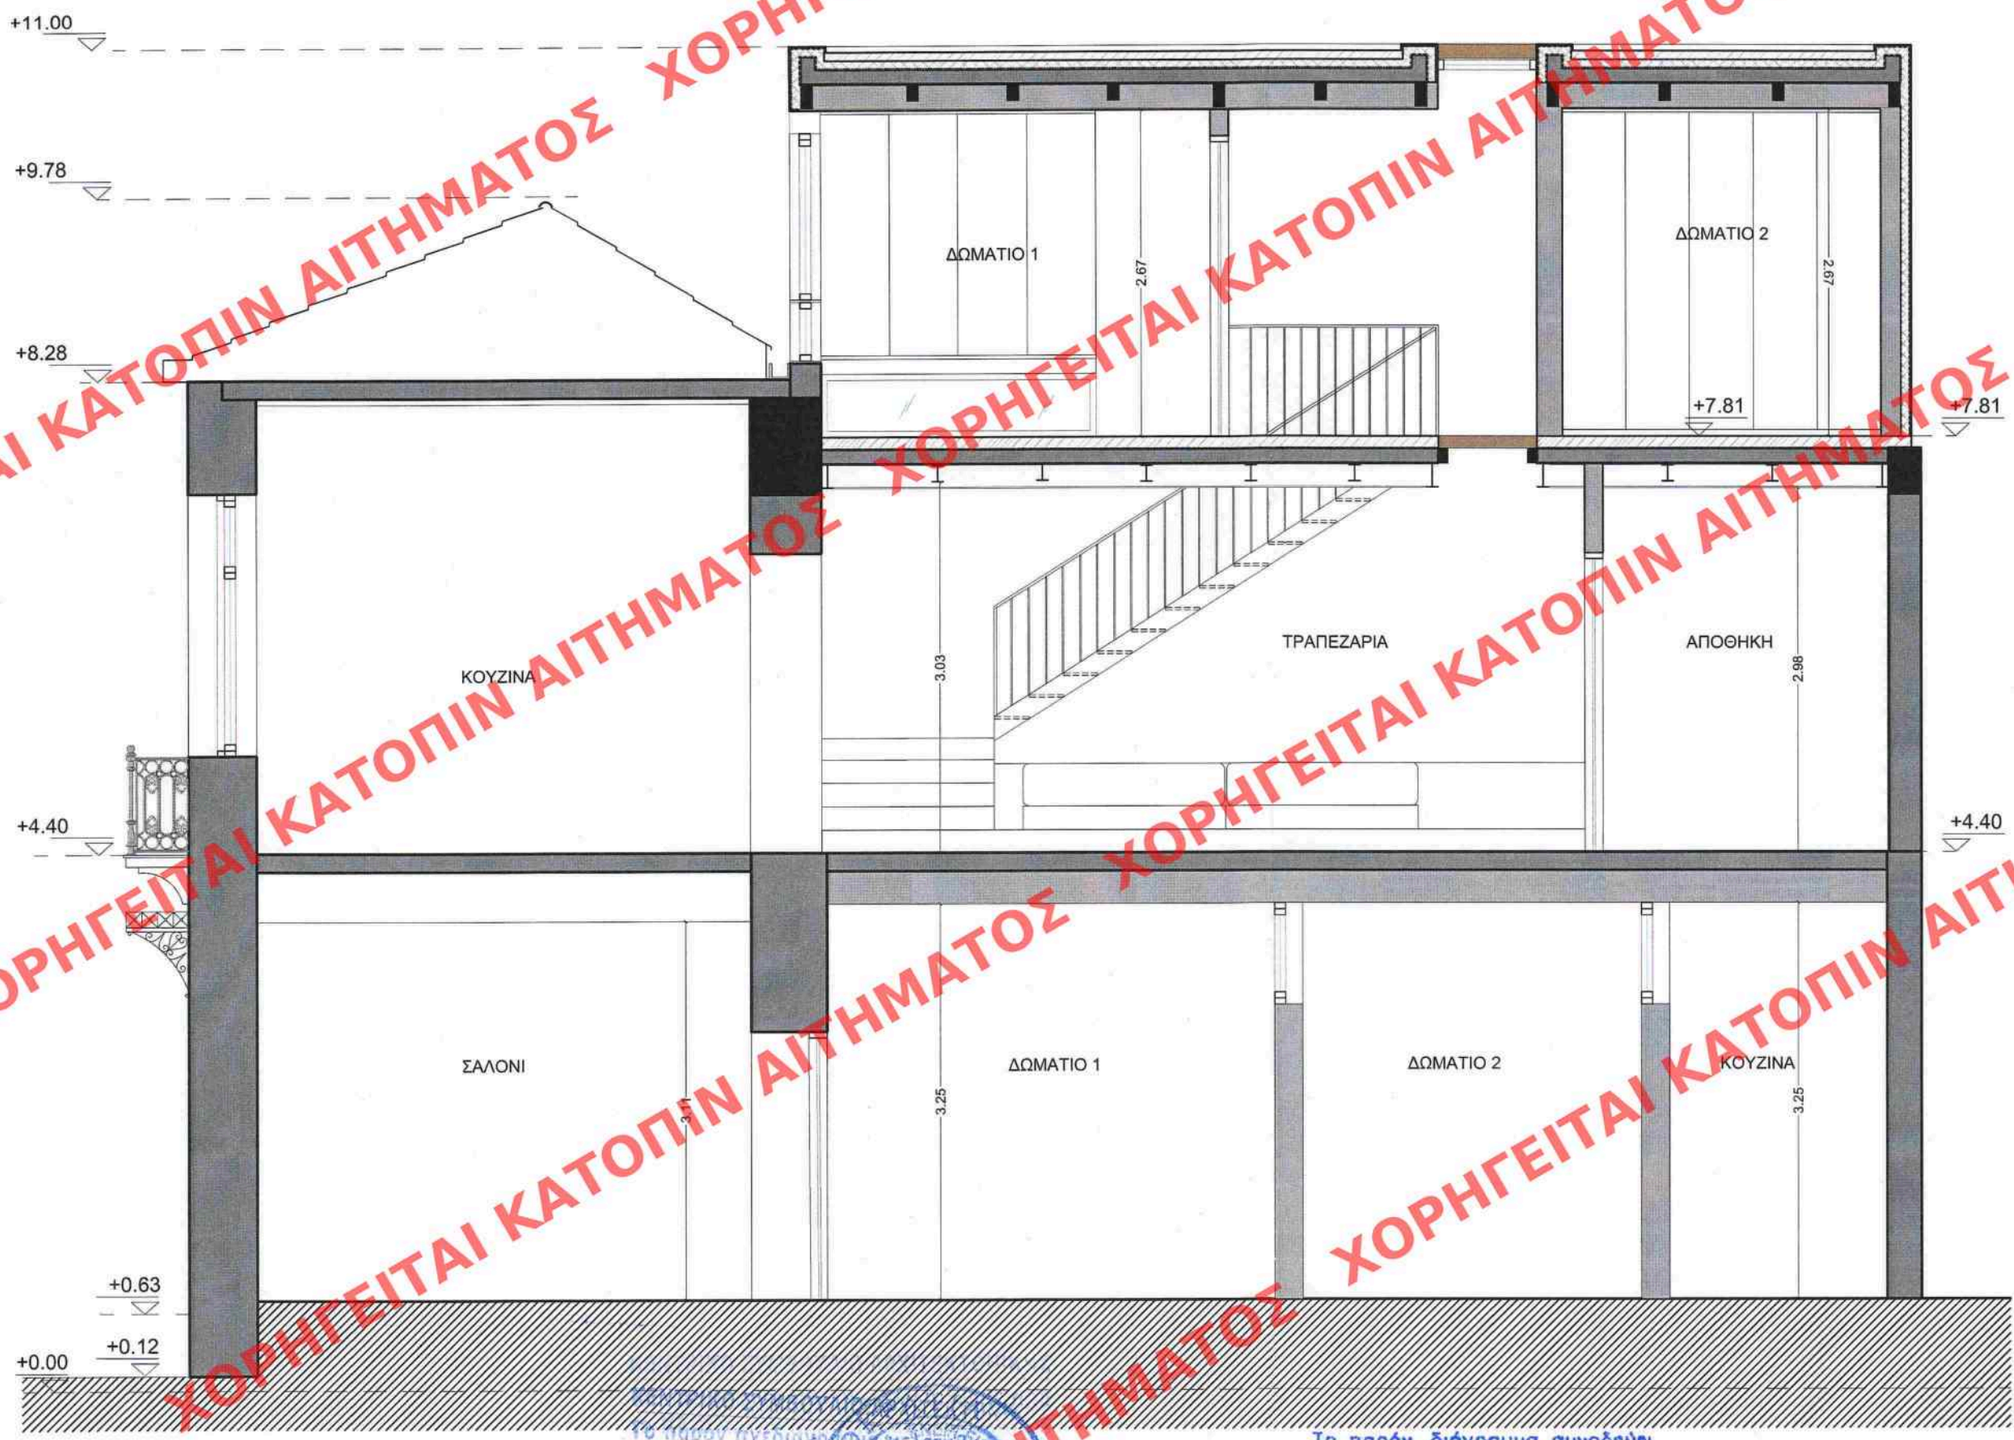

ΧΟΡΗΓΕΙΤΑΙ ΚΑΤΟΠΙΝ ΑΙΤΗΜΑΤΟΣ

ΥΠΟΥΡΓΕΙΟ ΠΕΡΙΒΑΛΛΟΝΤΟΣ ΚΑΙ ΕΝΕΡΓΕΙΑΣ
ΘΕΩΡΗΘΗΚΕ ΜΕ ΤΗΝ ΥΠ'ΑΡΙΘ. 110163/3482/24-10-2022 ΠΡΑΞΗ

Η ΠΡΟΪΣΤΑΜΕΝΗ ΤΗΣ Δ/ΝΣΗΣ
ΤΟΠΟΓΡΑΦΙΚΩΝ ΕΦΑΡΜΟΓΩΝ

Andriana Katsina
25.10.2022 12:58

ΑΝΔΡΙΑΝΑ ΚΑΤΣΙΝΑ
ΤΟΠΟΓΡΑΦΟΣ ΜΗΧΑΝΙΚΟΣ

Το παρόν σχεδιάγραμμα μελετήθηκε στο ΚΕ.Σ.Α. την 27-6-2022 και εγκρίθηκε σύμφωνα με τον Ν. 1337/83 ΑΠΟΦΑΣΗ ΠΡΟΕΔΡΟΥ ΓΡΑΜΜΑΤΕΑΣ ΑΔΜΠΕΣΣΑ

Το παρόν διάγραμμα συνοδεύει την από 30/5/2022 αιτιολογική έκθεση της Δ/νσης Α.Ο.Κ.Α. Τμήματος Δ.Κ.
Η Τμηματάρχης
ΔΗΜΗΤΡΑ ΜΑΤΣΟΥΚΑ

fluo
fluo architecture & design
www.fluodesign.gr
E. info@fluodesign.gr

ΕΡΓΟ:
Προσθήκη καθ'ύψος σε διώροφη διατηρητέα κατοικία

ΘΕΣΗ:
Βασίλης 1, Θησείο

ΠΕΛΑΤΗΣ:
Χριστόπουλος Ιωάννης

ΑΡ. ΣΧΕΔΙΟΥ: A06
ΚΩΔΙΚΟΣ: VAS

ΘΕΜΑ ΣΧΕΔΙΟΥ: ΤΟΜΗ Β-Β'
ΚΛΙΜΑΚΑ: 1:50

ΗΜΕΡΟΜΗΝΙΑ ΜΕΛΕΤΗΣ:
ΦΕΒΡΟΥΑΡΙΟΣ 2021

ΜΕΛΕΤΗΤΗΣ:
ΜΙΧΑΗΛ ΘΑΛΕΙΑ

ΣΦΡΑΓΙΔΑ-ΥΠΟΓΡΑΦΗ ΜΕΛΕΤΗΤΗ:
ΘΑΛΕΙΑ ΒΑΣ. ΜΙΧΑΗΛ
ΔΙΠΛ. ΑΡΧΙΤΕΚΤΩΝ ΜΗΧΑΝΙΚΟΣ
ΜΕΛΟΣ Τ.Ε.Ε. ΑΡΙΘΜΟΣ ΜΗΤΡΩΟΥ: 125163
ΣΟΛΩΝΟΣ 42 - 106 72 Αθήνα - ΤΗΛ. 6972441227
Α.Φ.Μ. 149588284 - Δ.Ο.Υ. Δ' ΑΘΗΝΩΝ