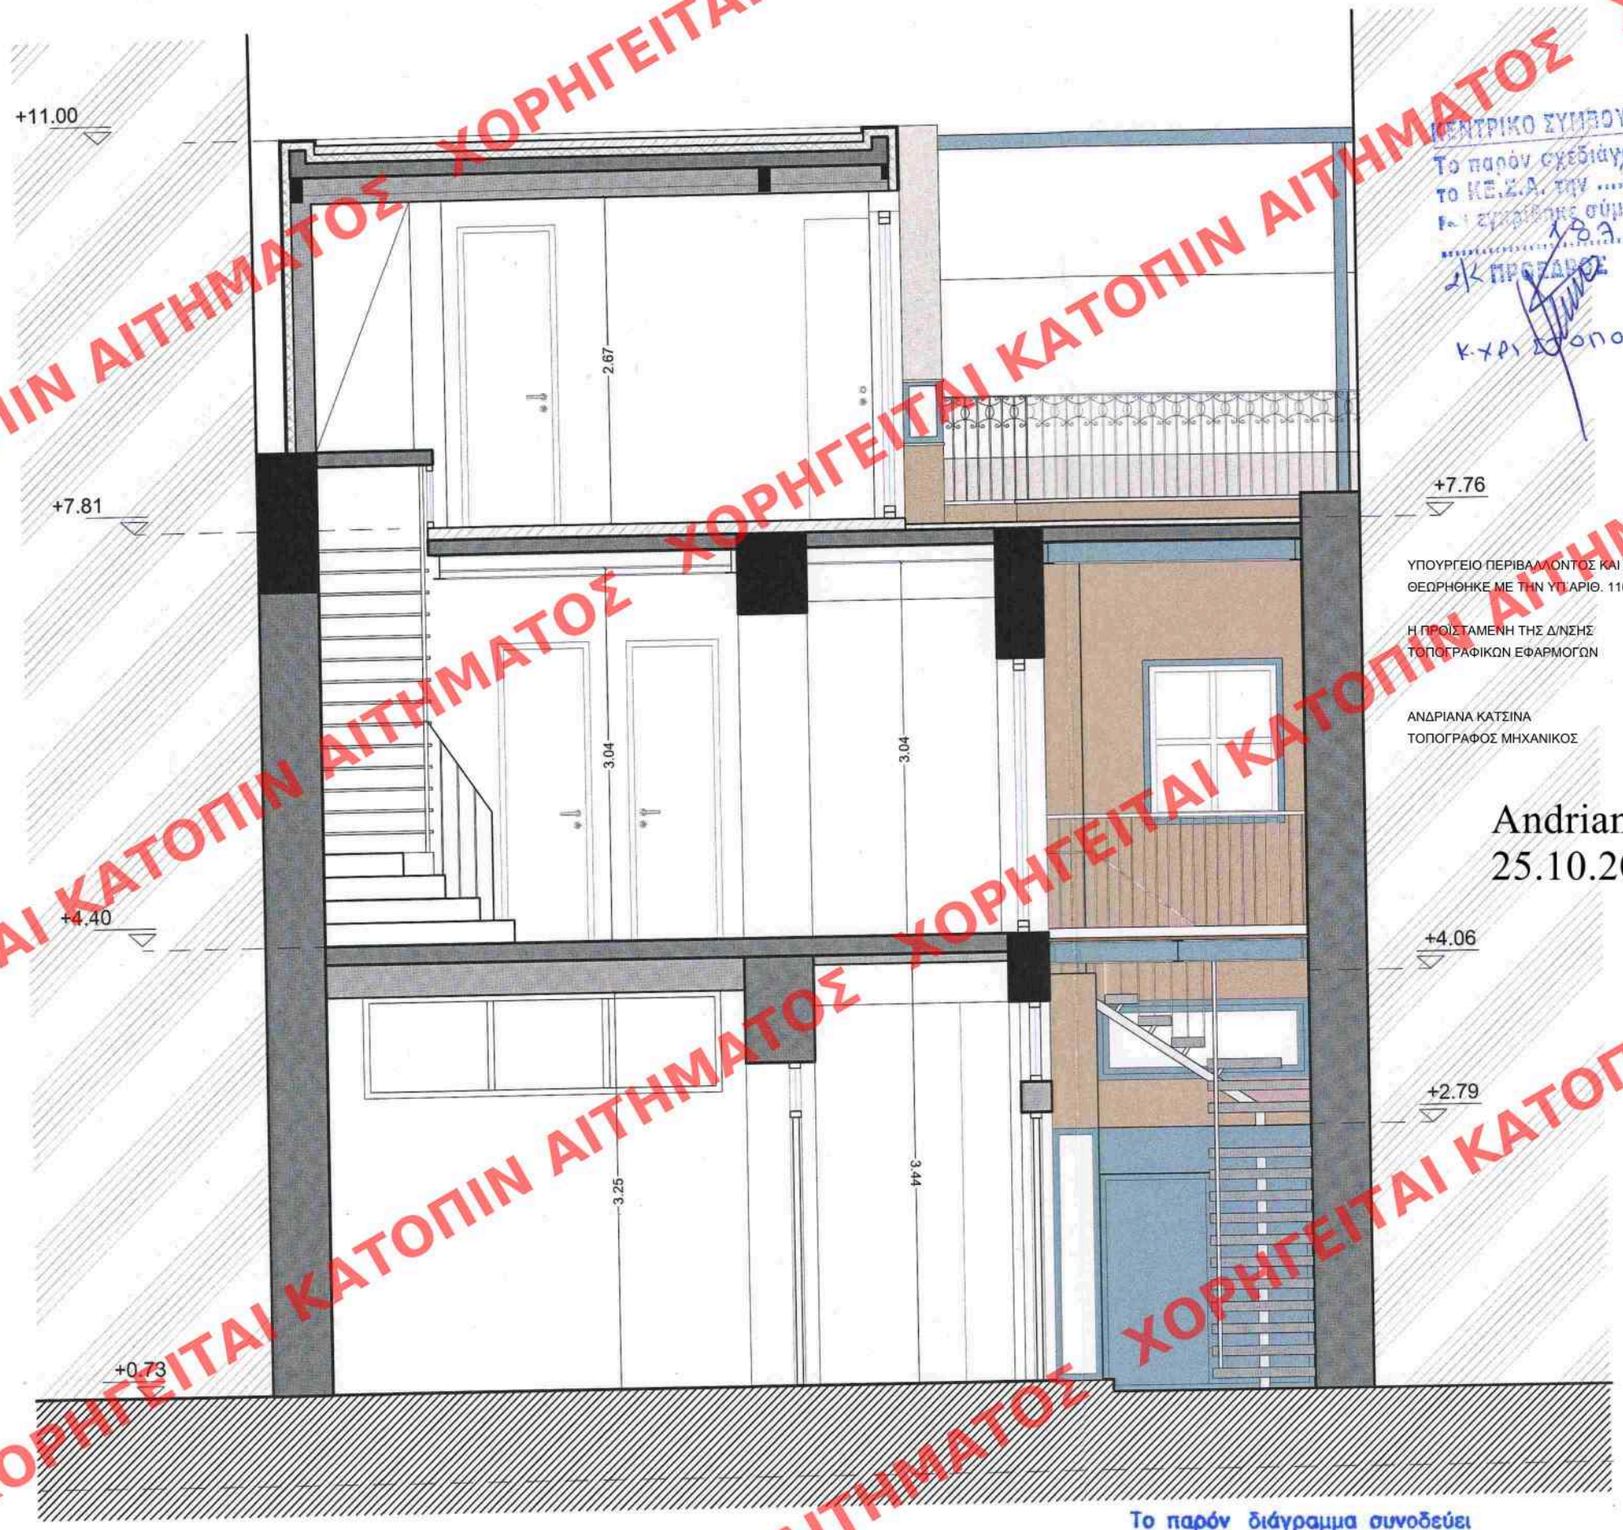

ΚΕΝΤΡΙΚΟ ΣΥΜΒΟΥΛΙΟ ΑΡΧΙΤΕΚΤΟΝΩΝ
Το παρόν σχεδιάγραμμα μελετήθηκε από το ΚΕ.Σ.Α. την 21-6-2022 και εγκρίθηκε σύμφωνα με Ε.Υ.Α. υπ' αριθμ. 183
Κ/Κ ΠΡΟΕΔΡΟΣ
Κ.Χρ. Δημοπουλος
Α. ΜΠΕΣΣΑ

ΥΠΟΥΡΓΕΙΟ ΠΕΡΙΒΑΛΛΟΝΤΟΣ ΚΑΙ ΕΝΕΡΓΕΙΑΣ
ΘΕΩΡΗΘΗΚΕ ΜΕ ΤΗΝ ΥΠ.ΑΡΙΘ. 110163/3482/24-10-2022 ΠΡΑΞΗ

Η ΠΡΟΙΣΤΑΜΕΝΗ ΤΗΣ Δ/ΝΣΗΣ
ΤΟΠΟΓΡΑΦΙΚΩΝ ΕΦΑΡΜΟΓΩΝ

ΑΝΔΡΙΑΝΑ ΚΑΤΣΙΝΑ
ΤΟΠΟΓΡΑΦΟΣ ΜΗΧΑΝΙΚΟΣ

Andriana Katsina
25.10.2022 12:56

Το παρόν διάγραμμα συνοδεύει
την από 30/5/2022 αιτιολογική
έκθεση της Δ/νσης Α.Ο.Κ.Α.
Τμήματος Δ.Κ.
Η Τμηματάρχης
ΔΗΜΗΤΡΑ ΜΑΤΣΟΥΚΑ

fluo
fluo architecture & design
www.fluodesign.gr
E. info@fluodesign.gr

ΕΡΓΟ:
Προσθήκη καθ'ύψος σε διώροφη διατηρητέα κατοικία

ΘΕΣΗ:
Βασίλης 1, Θησείο

ΠΕΛΑΤΗΣ:
Χριστόπουλος Ιωάννης

ΑΡ. ΣΧΕΔΙΟΥ: A07
ΚΩΔΙΚΟΣ: VAS

ΘΕΜΑ ΣΧΕΔΙΟΥ: ΤΟΜΗ Γ-Γ'

ΚΛΙΜΑΚΑ: 1:50

ΗΜΕΡΟΜΗΝΙΑ ΜΕΛΕΤΗΣ:
ΦΕΒΡΟΥΑΡΙΟΣ 2021

ΜΕΛΕΤΗΤΗΣ:
ΜΙΧΑΗΛ ΘΑΛΕΙΑ

ΣΦΡΑΓΙΔΑ-ΥΠΟΓΡΑΦΗ ΜΕΛΕΤΗΤΗ:
ΘΑΛΕΙΑ ΒΑΣ. ΜΙΧΑΗΛ
ΔΙΠΛ. ΑΡΧΙΤΕΚΤΩΝ ΜΗΧΑΝΙΚΟΣ
ΜΕΛΟΣ Τ.Ε.Ε. ΑΡΙΘΜΟΣ ΜΗΤΡΩΟΥ: 125163
ΣΟΛΩΝΟΣ 42 - 106 72 Αθήνα - ΤΗΛ. 6972441227
Α.Φ.Μ. 149588284 - Δ.Ο.Υ. Δ' ΑΘΗΝΩΝ

ΧΟΡΗΓΕΙΤΑΙ ΚΑΤΟΠΙΝ ΑΙΤΗΜΑΤΟΣ