


Andriana Katsina
26.10.2022 15:21

Το παρόν διάγραμμα συντάχθηκε
την από 26/10/2022..... από τον/την
έδωκε της Δ/νσης Α.Ο.Κ.Α.
Τμήματος Δ.Κ.
Η Υπογραφή
ΔΗΜΗΤΡΑ ΚΙΣΣΕΤΤΙΑ

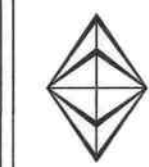

ΤΕΧΝΙΚΟ ΓΡΑΦΕΙΟ
ΓΙΩΡΓΙΟΣ ΣΤ. ΣΧΟΙΝΑ
ΔΙΠΛ. ΠΟΛΙΤΙΚΟΣ ΜΗΧΑΝΙΚΟΣ
ΠΕΑ ΦΚΩΣΣΕ Τηλ. - fax: 22650-32101

Ιδιοκτήτης: Μαρία Καραλάσκου

Εργο:

ΕΠΙΣΚΕΤΗ ΚΑΙ ΕΝΙΣΧΥΣΗ ΔΙΑΤΗΡΗΤΕΩΣ ΚΤΙΡΙΟΥ

ΘΕΜΑ:

ΑΡΧΙΤΕΚΤΟΝΙΚΟΣ ΠΛΑΝΟΣ - ΤΟΜΕΑΣ Α

ΜΕΛΕΤΗΤΗΣ

Διπλ. Αρχιτέκτονας Μηχανικός

Α.Μ. Τ.Ε.Ε.: 106239

Αρ. Σχεδίου

A5

ΤΟΜΕΣ

Χρονος σύνταξης
Δεκέμβριος 2020


ΚΑΙΜΑΚΑ

1:50


σφραγίδα μηχανικού



ΤΟΜΗ Γ - Γ' ΙΣΟΡΕΙΑΣ ΑΠΟΘΗΚΗΣ
(ΜΕΤΑ ΤΗΝ ΕΠΙΣΚΕΤΗ)

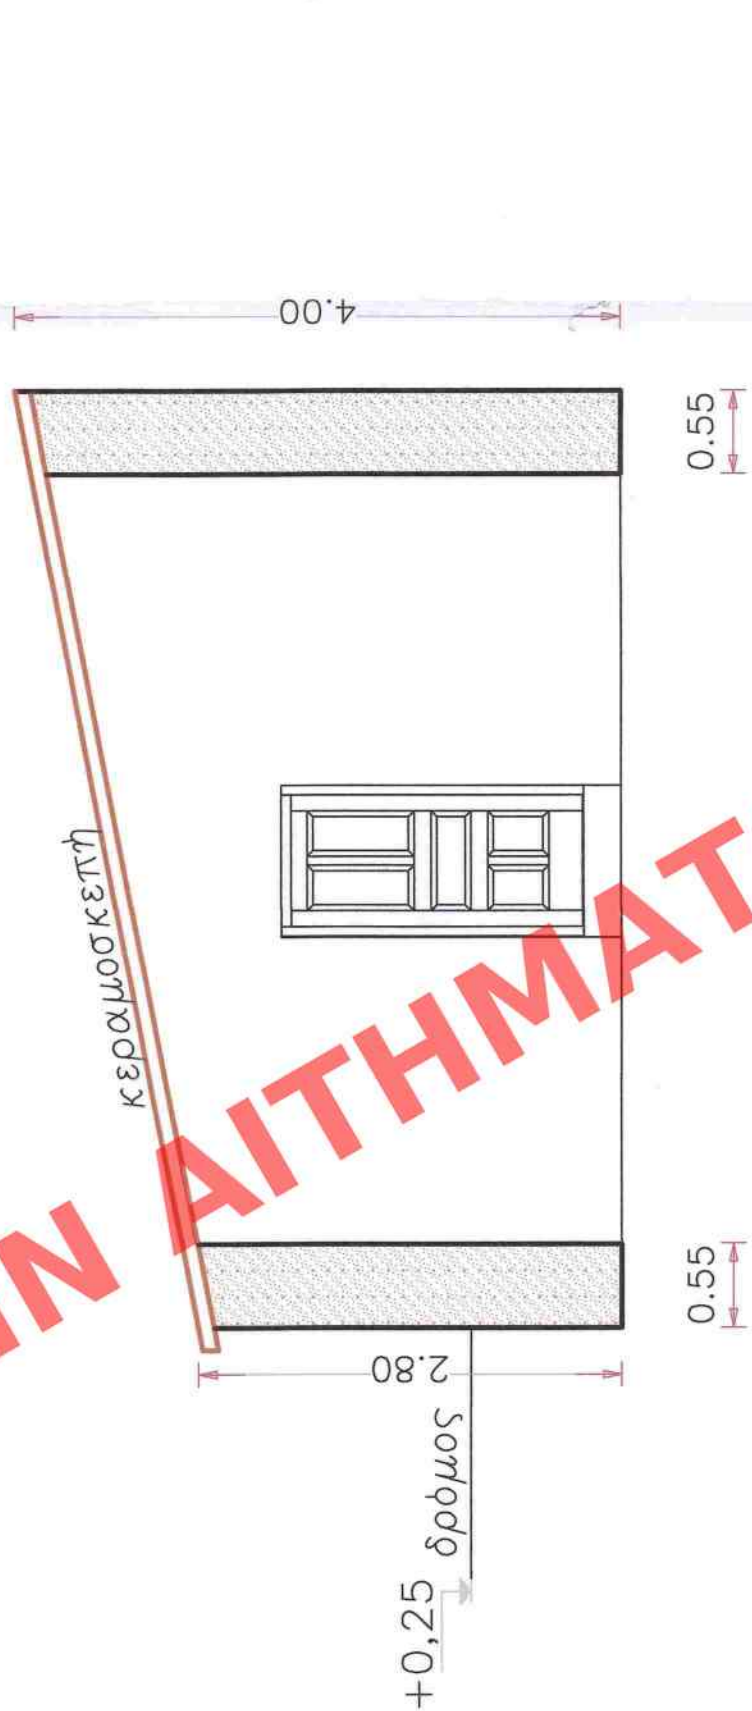

ΤΟΜΗ Δ - Δ' ΥΦΙΣΤΑΜΕΝΗΣ ΑΠΟΘΗΚΗΣ
(ΜΕΤΑ ΤΗΝ ΕΠΙΣΚΕΤΗ)

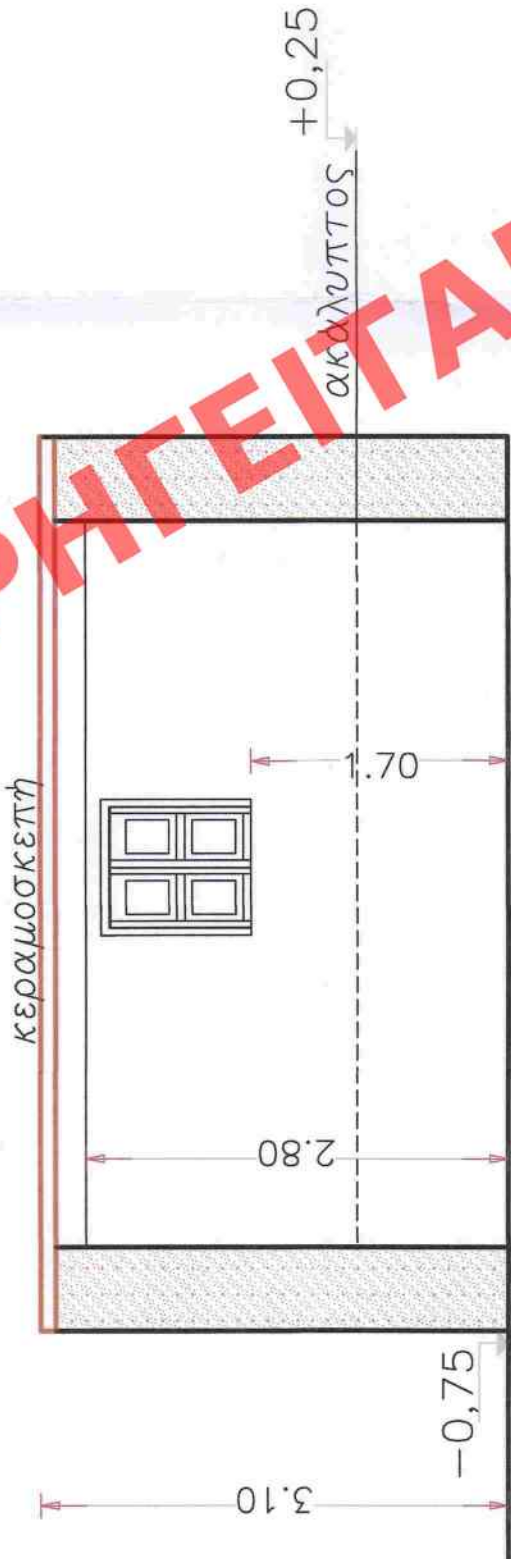

ΤΥΠΟΜΝΗΜΑ


υφιστάμενη ομπλυθοδομή

οπλισμένο σκυρόδεμα

εξωτερική ενίσχυση ομπλ./δομής

θερμομόνωση 5 εκ.

ΤΟΜΗ Α - Α' ΝΕΑ

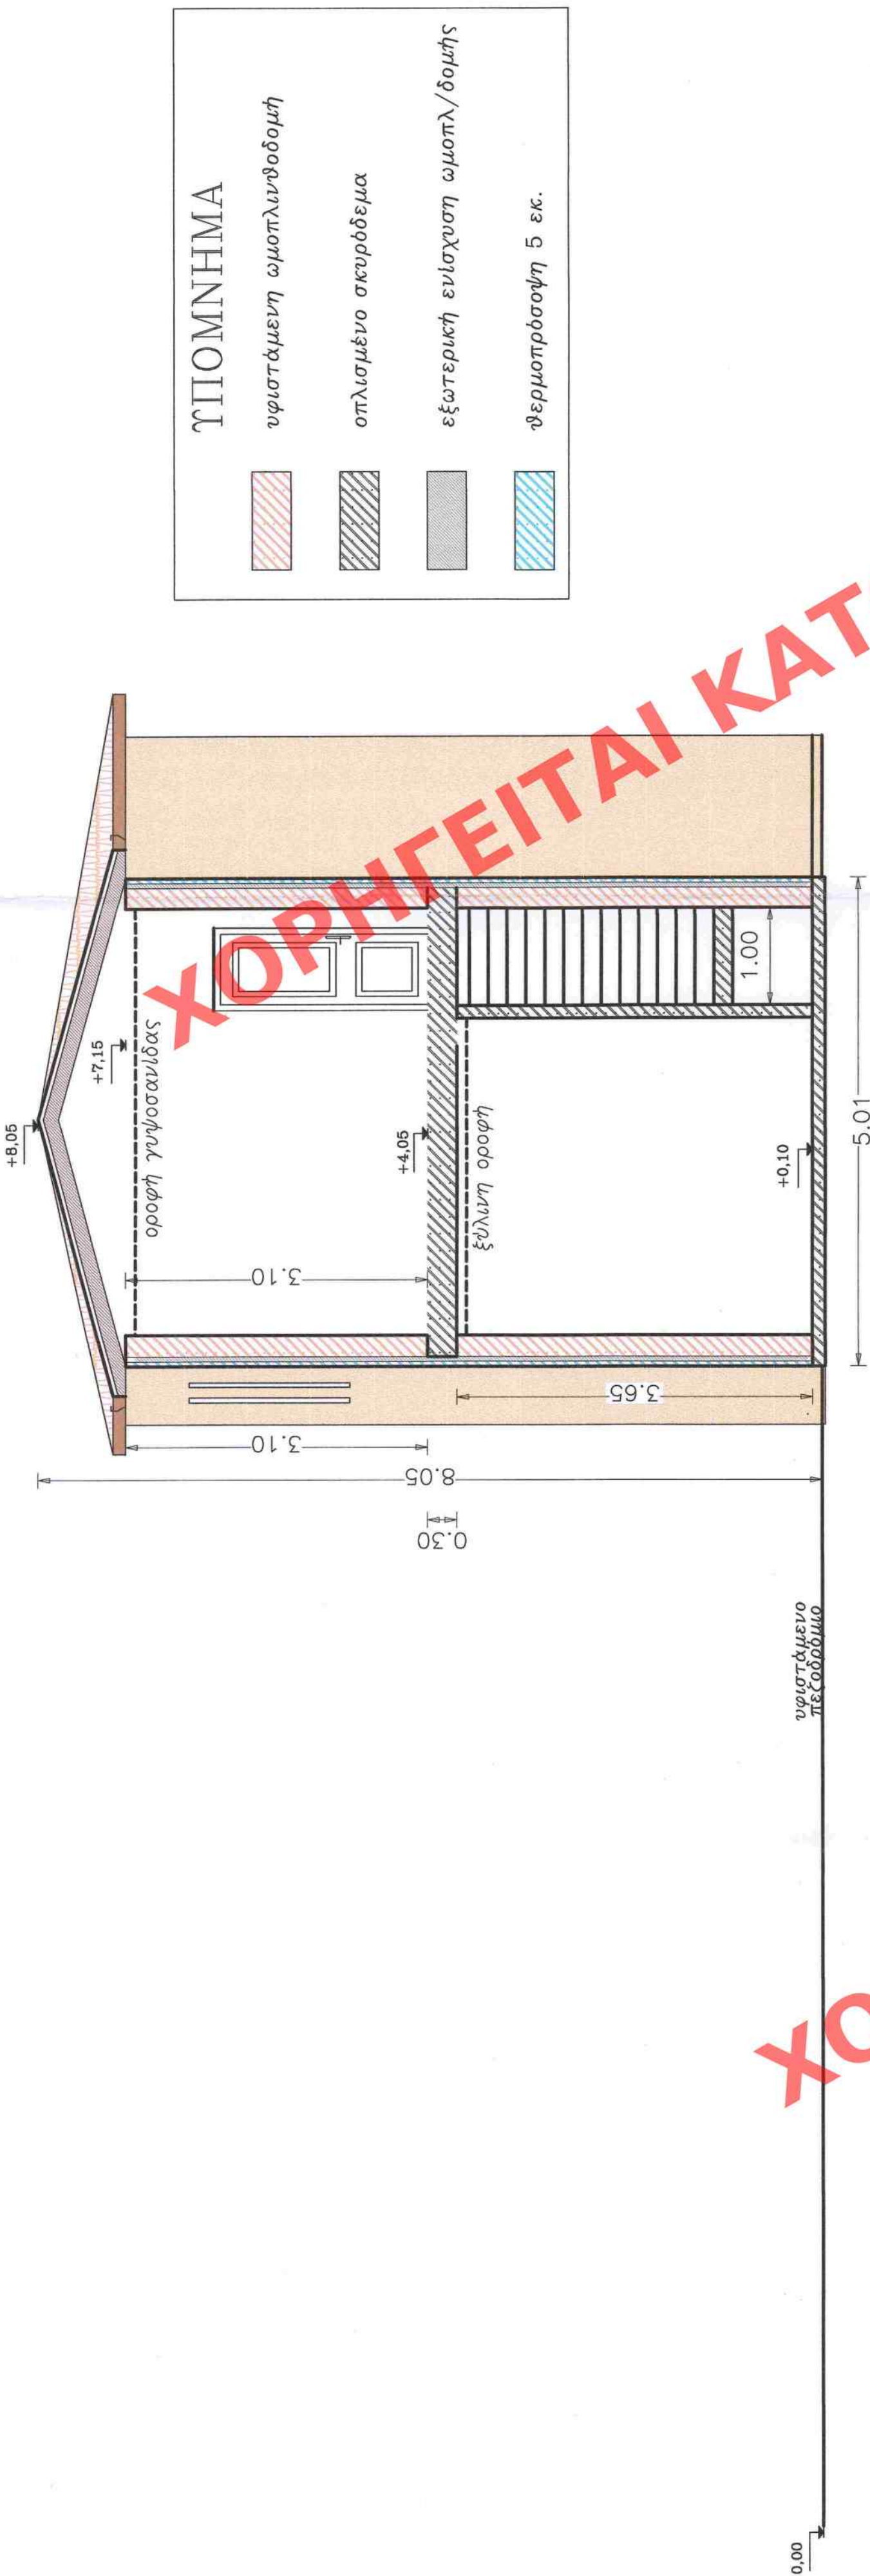

ΤΟΜΗ Β - Β' ΝΕΑ

