


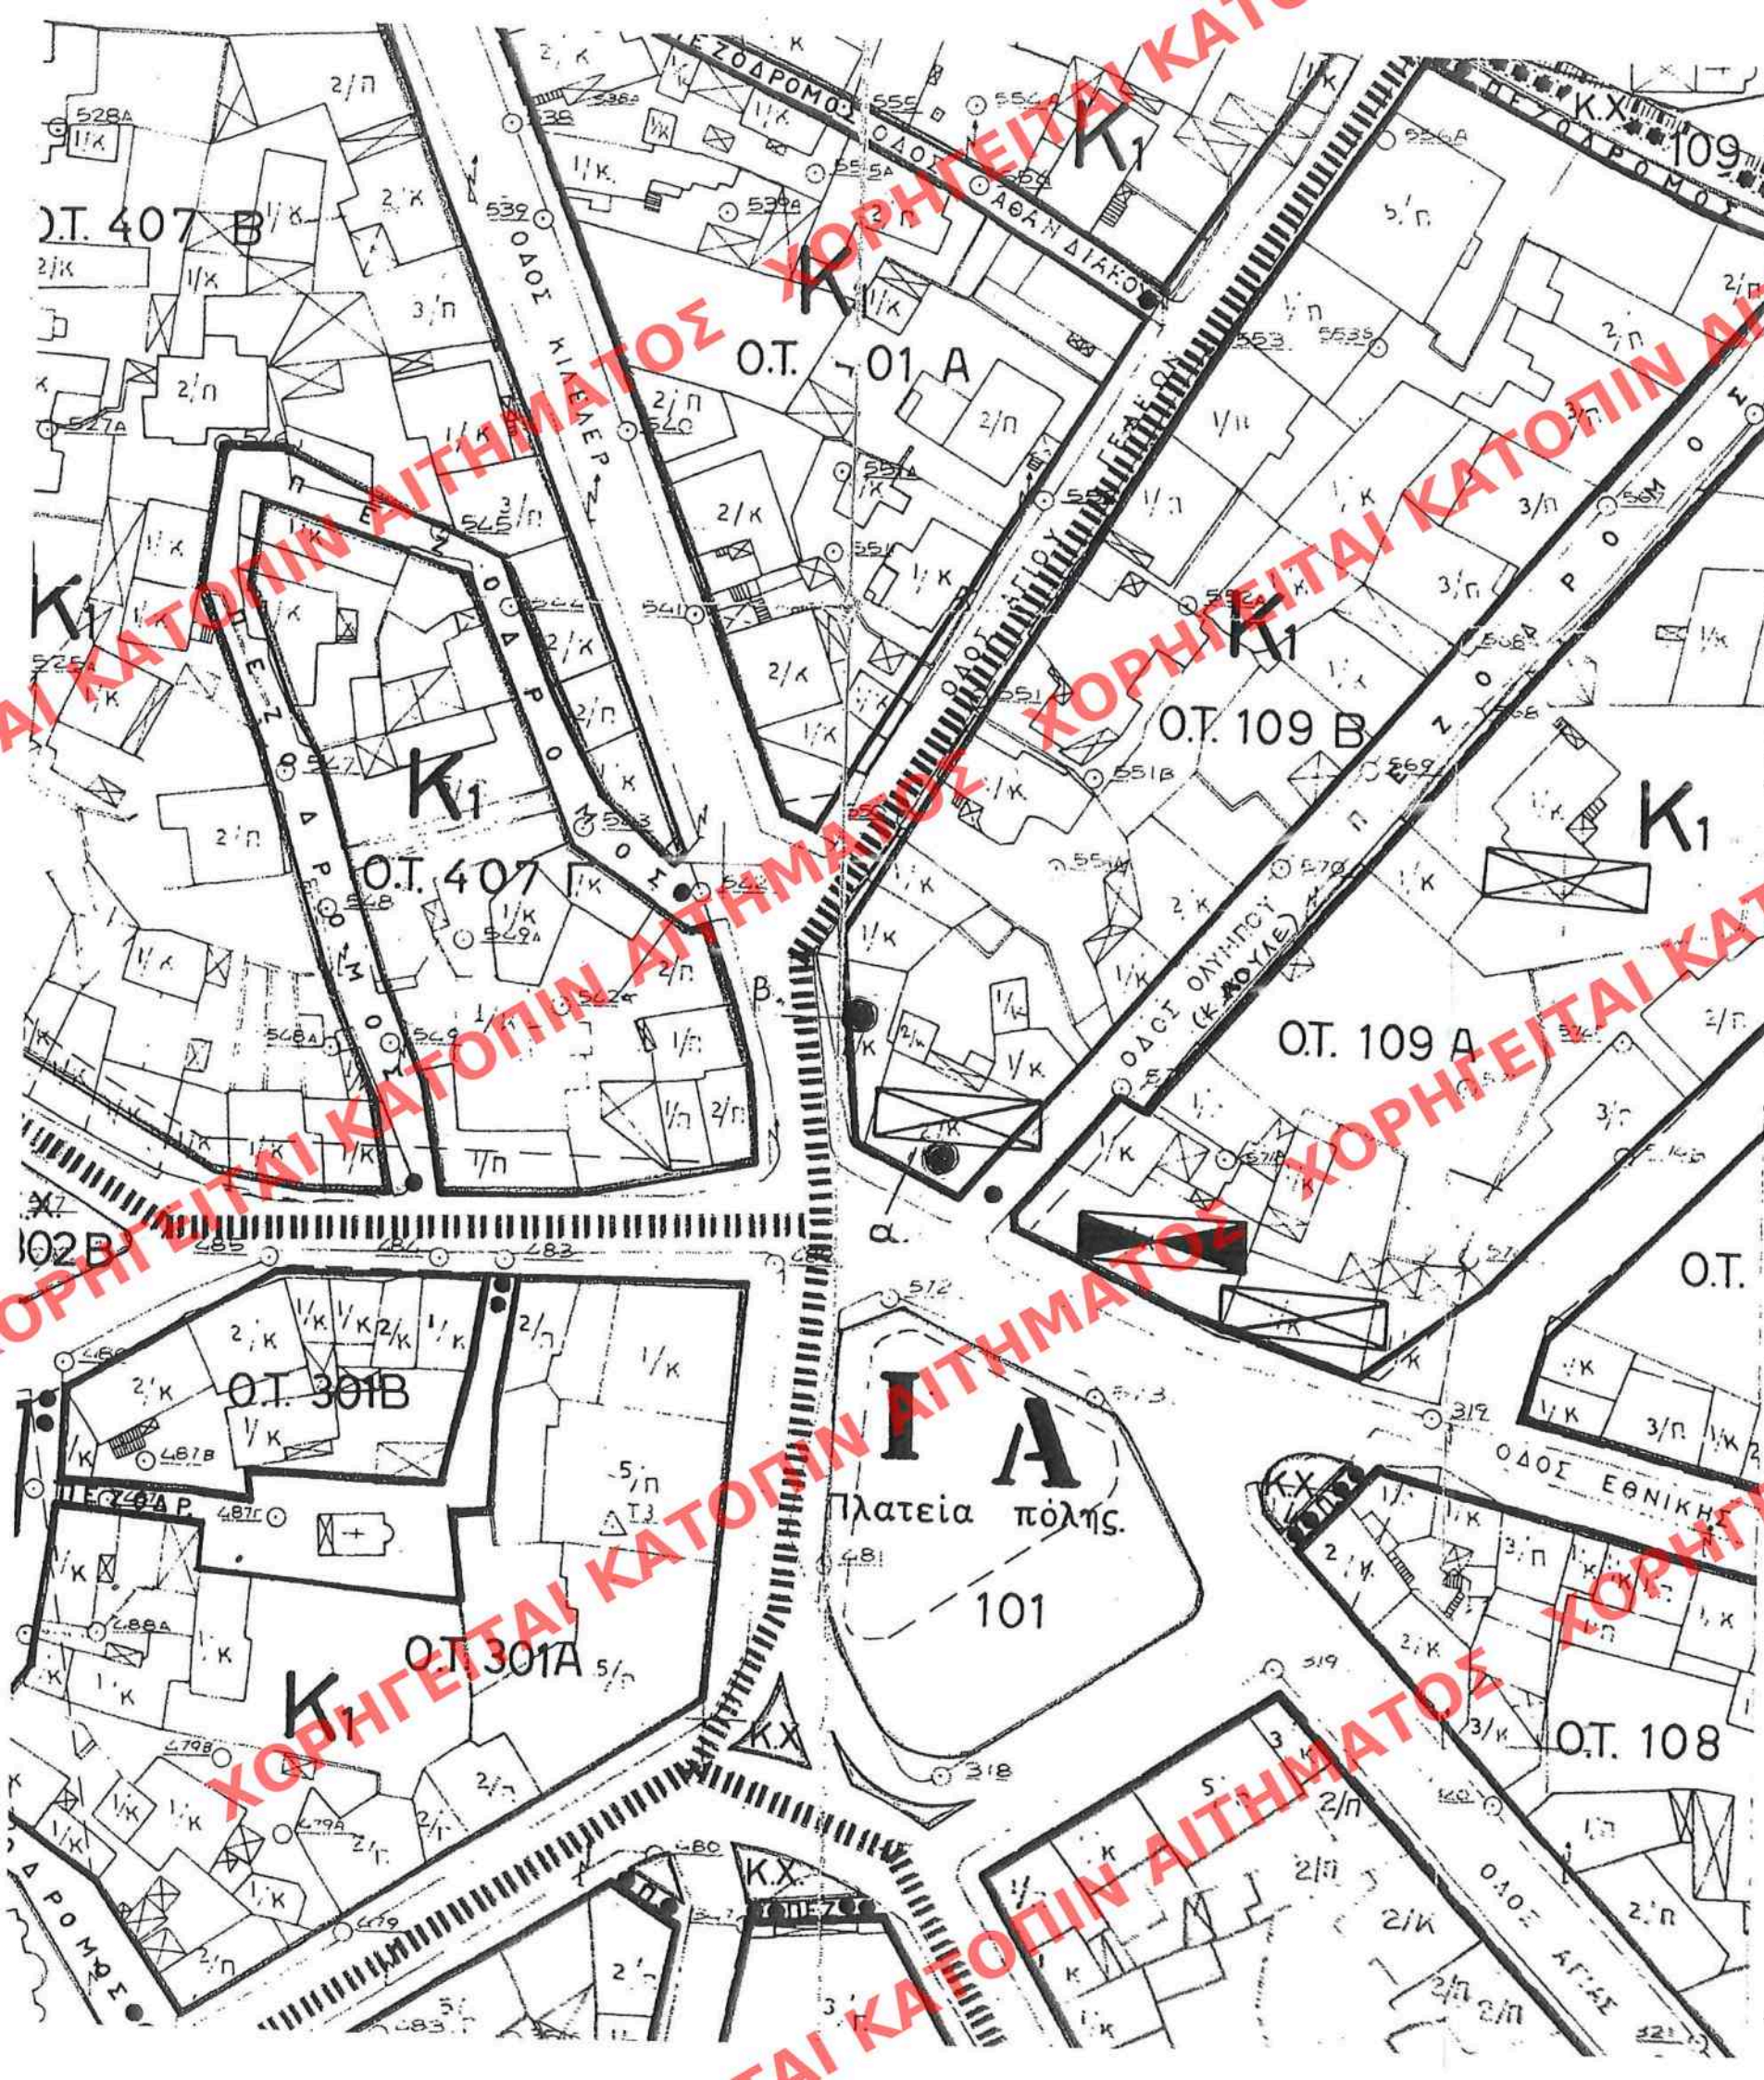

Το παρόν διάγραμμα συνοδεύει
την από 11.2.2022... απολογική
έκθεση της Δ/σης Α.Ο.Κ.Α.
Τμήματος Δ.Κ.

Η Τημητάρχης

ΔΗΜΗΤΡΑ ΜΑΓΣΟΥΛΑ

ΥΠΟΥΡΓΕΙΟ ΠΕΡΙΒΑΛΛΟΝΤΟΣ ΚΑΙ ΕΝΕΡΓΕΙΑΣ
ΘΕΩΡΗΘΗΚΕ ΜΕ ΤΗΝ ΥΠ'ΑΡΙΘ. 114685/3651/23-01-2023 ΠΡΑΞΗ

Η ΠΡΟΪΣΤΑΜΕΝΗ ΤΗΣ Δ/ΣΗΣ
ΤΟΠΟΓΡΑΦΙΚΩΝ ΕΦΑΡΜΟΓΩΝ

ΑΝΔΡΙΑΝΑ ΚΑΤΣΙΝΑ
ΤΟΠΟΓΡΑΦΟΣ ΜΗΧΑΝΙΚΟΣ

Andriana Katsina
03.02.2023 14:58

ΚΕΝΤΡΙΚΟ ΣΥΜΒΟΥΛΙΟ ΑΡΧΙΤΕΚΤΟΝΙΚΗΣ
Το παρόν σχεδιάγραμμα μελετήθηκε από
το ΚΕ.Σ.Α. την 30.8.2022
και εγκρίθηκε σύμφωνα με την υπ' αριθμ.
362/2022 γνωμοδότησή του
ΠΡΟΕΔΡΟΣ
ΝΙΚΗ ΔΗΜΗΤΡΑΤΣΑ

Ε. ΜΠΑΚΟΓΙΑΝΝΗΣ



ΥΠΟΥΡΓΕΙΟ ΠΕΡΙΒΑΛΛΟΝΤΟΣ ΚΑΙ ΕΝΕΡΓΕΙΑΣ

Δ/ΣΗ ΑΡΧΙΤΕΚΤΟΝΙΚΗΣ, ΟΙΚΟΔΟΜΙΚΩΝ
ΚΑΝΟΝΙΣΜΩΝ ΚΑΙ ΑΔΕΙΟΔΟΤΗΣΕΩΝ
ΤΜΗΜΑ ΔΙΑΤΗΡΗΤΕΩΝ ΚΤΙΡΙΩΝ

ΘΕΣΗ: Δήμος Τυρνάβου (Ο.Τ. 109B)
α. Ανεξαρτησίας και Κ. Κουλέ
β. Κιλελέρ 2

ΘΕΜΑ: Χαρακτηρισμός δύο (2) κτιρίων
ως διατηρητέων (Ο.Τ. 109B) στο
Δήμο Τυρνάβου (Ν. Λαρίσης)

● Διατηρητέα κτίρια

ΤΙΤΛΟΣ ΣΧΕΔΙΟΥ : ΑΠΟΣΠΑΣΜΑ ΤΟΠΟΓΡΑΦΙΚΟΥ
ΔΙΑΓΡΑΜΜΑΤΟΣ

ΠΟΛΕΟΔΟΜΙΚΗ ΜΕΛΕΤΗ
(ΦΕΚ 553/Δ/1991)