ΚΑΤΟΠΙΝ ΑΙΤΗΜΑΤΟΣ ΧΟΡΗΓΕΙΤΑΙ

ΥΠΟΥΡΓΕΙΟ ΠΕΡΙΒΑΛΛΟΝΤΟΣ ΚΑΙ ΕΝΕΡΓΕΙΑΣ
ΘΕΩΡΗΘΗΚΕ ΜΕ ΤΗΝ ΥΠ'ΑΡΙΘ. 108227/3453/28-12-2022 ΠΡΑΞΗ

Η ΠΡΟΪΣΤΑΜΕΝΗ ΤΗΣ Δ/ΝΣΗΣ
ΤΟΠΟΓΡΑΦΙΚΩΝ ΕΦΑΡΜΟΓΩΝ

ΑΝΔΡΙΑΝΑ ΚΑΤΣΙΝΑ
ΤΟΠΟΓΡΑΦΟΣ ΜΗΧΑΝΙΚΟΣ

Andriana Katsina
02.01.2023 09:49

ΚΕΝΤΡΙΚΟ ΣΥΜΒΟΥΛΙΟ ΔΙΑΓΩΝΙΣΜΟΥ
Το παρόν διάγραμμα συνοδεύει
το από 23-12-22 έκθεσή μου
της Δ/νσης Α.Δ.Α.Π. τμήματος Α.

Η Γραμματέας
ΔΗΜΗΤΡΑ ΜΑΤΣΟΥΚΑ
Αρχιτέκτων - Μηχανικός

ΚΕΝΤΡΙΚΟ ΣΥΜΒΟΥΛΙΟ ΔΙΑΓΩΝΙΣΜΟΥ
Το παρόν διάγραμμα συνοδεύει
το από 30-12-22 έκθεσή μου
της Δ/νσης Α.Δ.Α.Π. τμήματος Α.

Η Προϊσταμένη
ΚΑΤΣΙΝΑ ΑΝΔΡΙΑΝΑ
Τοπογράφος Μηχανικός

ΑΝΑΘΕΩΡΗΣΗ ΤΗΣ ΥΠ' ΑΡΙΘ. ΒΥΙ/2007 ΟΙΚ.ΑΔΕΙΑΣ ΓΙΑ ΤΡΟΠΟΠΟΙΗΣΗ ΜΕΛΕΤΩΝ, ΜΕ ΚΑΘΑΙΡΕΣΗ ΚΑΙ ΑΠΟΚΑΤΑΣΤΑΣΗ ΤΜΗΜΑΤΟΣ ΤΟΙΧΟΠΟΙΙΑΣ ΔΙΑΤΗΡΗΤΕΟΥ ΚΤΙΣΜΑΤΟΣ

ΕΡΓΟ:

ΘΕΣΗ: ΟΔΟΣ ΧΡΥΣΑΝΘΕΜΩΝ 30 , Ο.Τ. 68 , ΔΗΜΟΣ ΥΨΗΛΟΥ

ΠΕΛΑΤΗΣ: ΘΕΟΔΩΡΟΣ ΦΡΑΓΚΟΠΟΥΛΟΣ

ΑΡΧΙΤΕΚΤΟΝΙΚΗ ΜΕΛΕΤΗ: ΑΝΔΡΕΑΣ ΚΥΡΑΝΗΣ

ΣΥΝΕΡΓΑΤΕΣ:

ΣΤΑΤΙΚΗ ΜΕΛΕΤΗ: ΣΩΤΗΡΗΣ ΔΕΔΕΕΣ
ΜΗΧΑΝΟΛΟΓΙΚΗ ΜΕΛΕΤΗ: ΔΗΜΗΤΡΗΣ ΚΡΥΦΟΣ
ΗΛΕΚΤΡΟΛΟΓΙΚΗ ΜΕΛΕΤΗ: ΔΗΜΗΤΡΗΣ ΜΑΡΚΑΝΤΩΝΑΤΟΣ

ΑΡΧΙΤΕΚΤΟΝΙΚΑ ΣΧΕΔΙΑ

ΚΑΤΟΨΗ ΥΠΟΓΕΙΟΥ

A03

ΘΕΜΑ ΣΧΕΔΙΟΥ:

ΑΡΙΘΜΟΣ ΣΧΕΔΙΟΥ

ΚΛΙΜΑΚΑ:

1:50

μελ. 15/09/2022

ΧΡΟΝΟΣ ΜΕΛΕΤΗΣ:

ΜΑΪΟΣ 2022

ΣΦΡΑΓΙΔΑ:

ΑΝΔΡΕΑΣ Γ. ΚΥΡΑΝΗΣ
ΑΡΧΙΤΕΚΤΟΝΑΣ ΜΗΧΑΝΙΚΟΣ
ΕΘΝΙΚΟΥ ΜΕΤΣΟΒΙΟΥ ΠΟΛΥΤΕΧΝΕΙΟΥ
ΑΡΙΘ. ΕΓΓΡΑΦΗΣ ΜΗΤΡΩΟΥ
ΣΟΦΟΚΛΕΟΥΣ 15 ΑΘΗΝΑ - Τ.Κ. 105 73
ΤΗΛ.: 210 3631801 - ΦΑΞ: 210 3631801
ΑΜΑ: 015962 Α'18 - ΑΣΟΥ Γ' ΑΘΗΝΩΝ

ΥΠΟΓΡΑΦΗ:

anδρέας κυράνης
ΑΡΧΙΤΕΚΤΟΝΕΣ
Φωκυλίδου 15 Αθήνα 10673 τηλ 210 3631801 info@kyranis.gr www.kyranis.gr
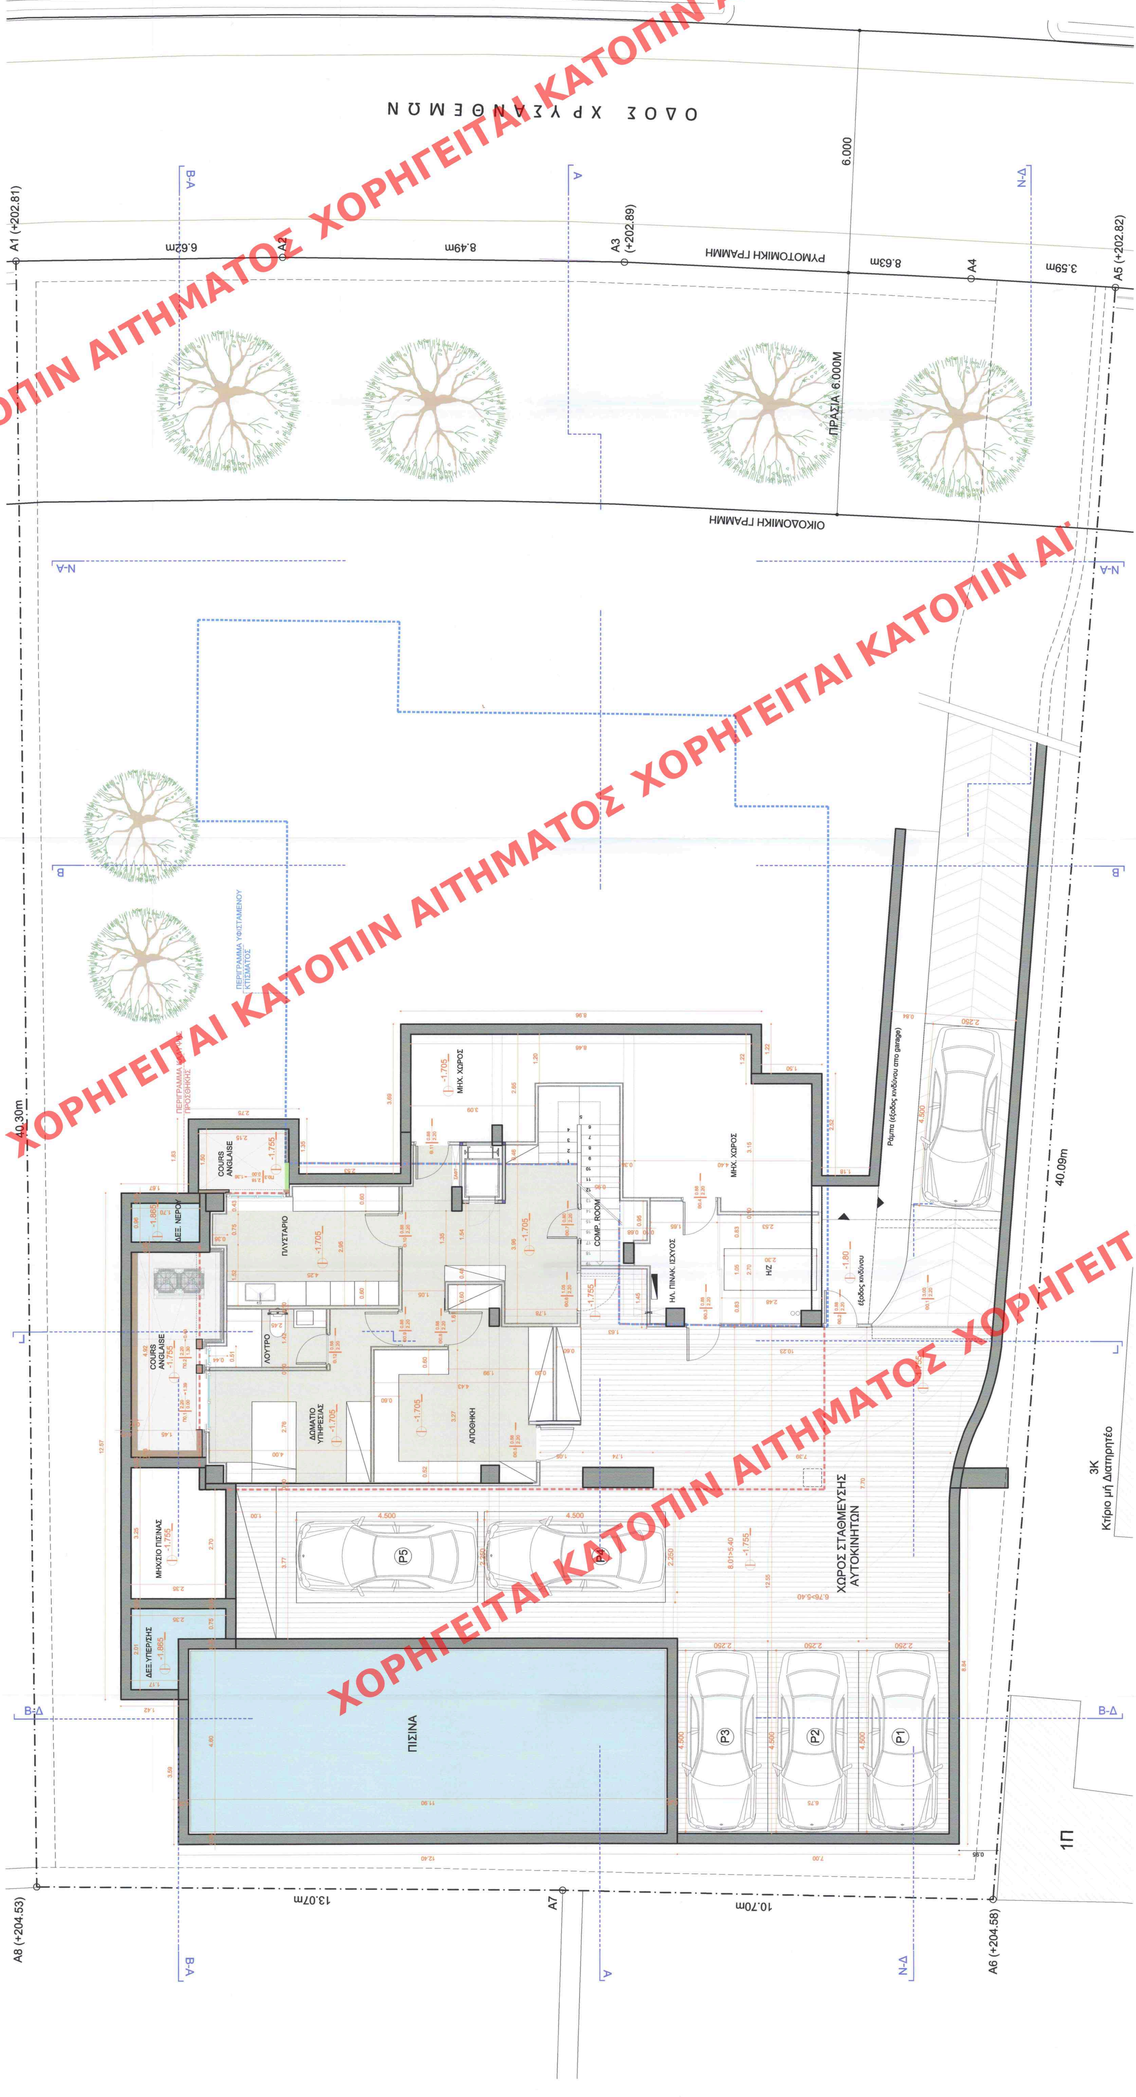
ΚΑΤΟΠΙΝ ΑΙΤΗΜΑΤΟΣ ΧΟΡΗΓΕΙΤΑΙ ΚΑΤΟΠΙΝ ΑΙ
ΧΟΡΗΓΕΙΤΑΙ ΚΑΤΟΠΙΝ ΑΙΤΗΜΑΤΟΣ ΧΟΡΗΓΕΙΤΑΙ ΚΑΤΟΠΙΝ ΑΙ
ΧΟΡΗΓΕΙΤΑΙ ΚΑΤΟΠΙΝ ΑΙΤΗΜΑΤΟΣ ΧΟΡΗΓΕΙΤΑΙ
ΧΟΡΗΓΕΙΤΑΙ ΚΑΤΟΠΙΝ ΑΙΤΗΜΑΤΟΣ ΧΟΡΗΓΕΙΤΑ