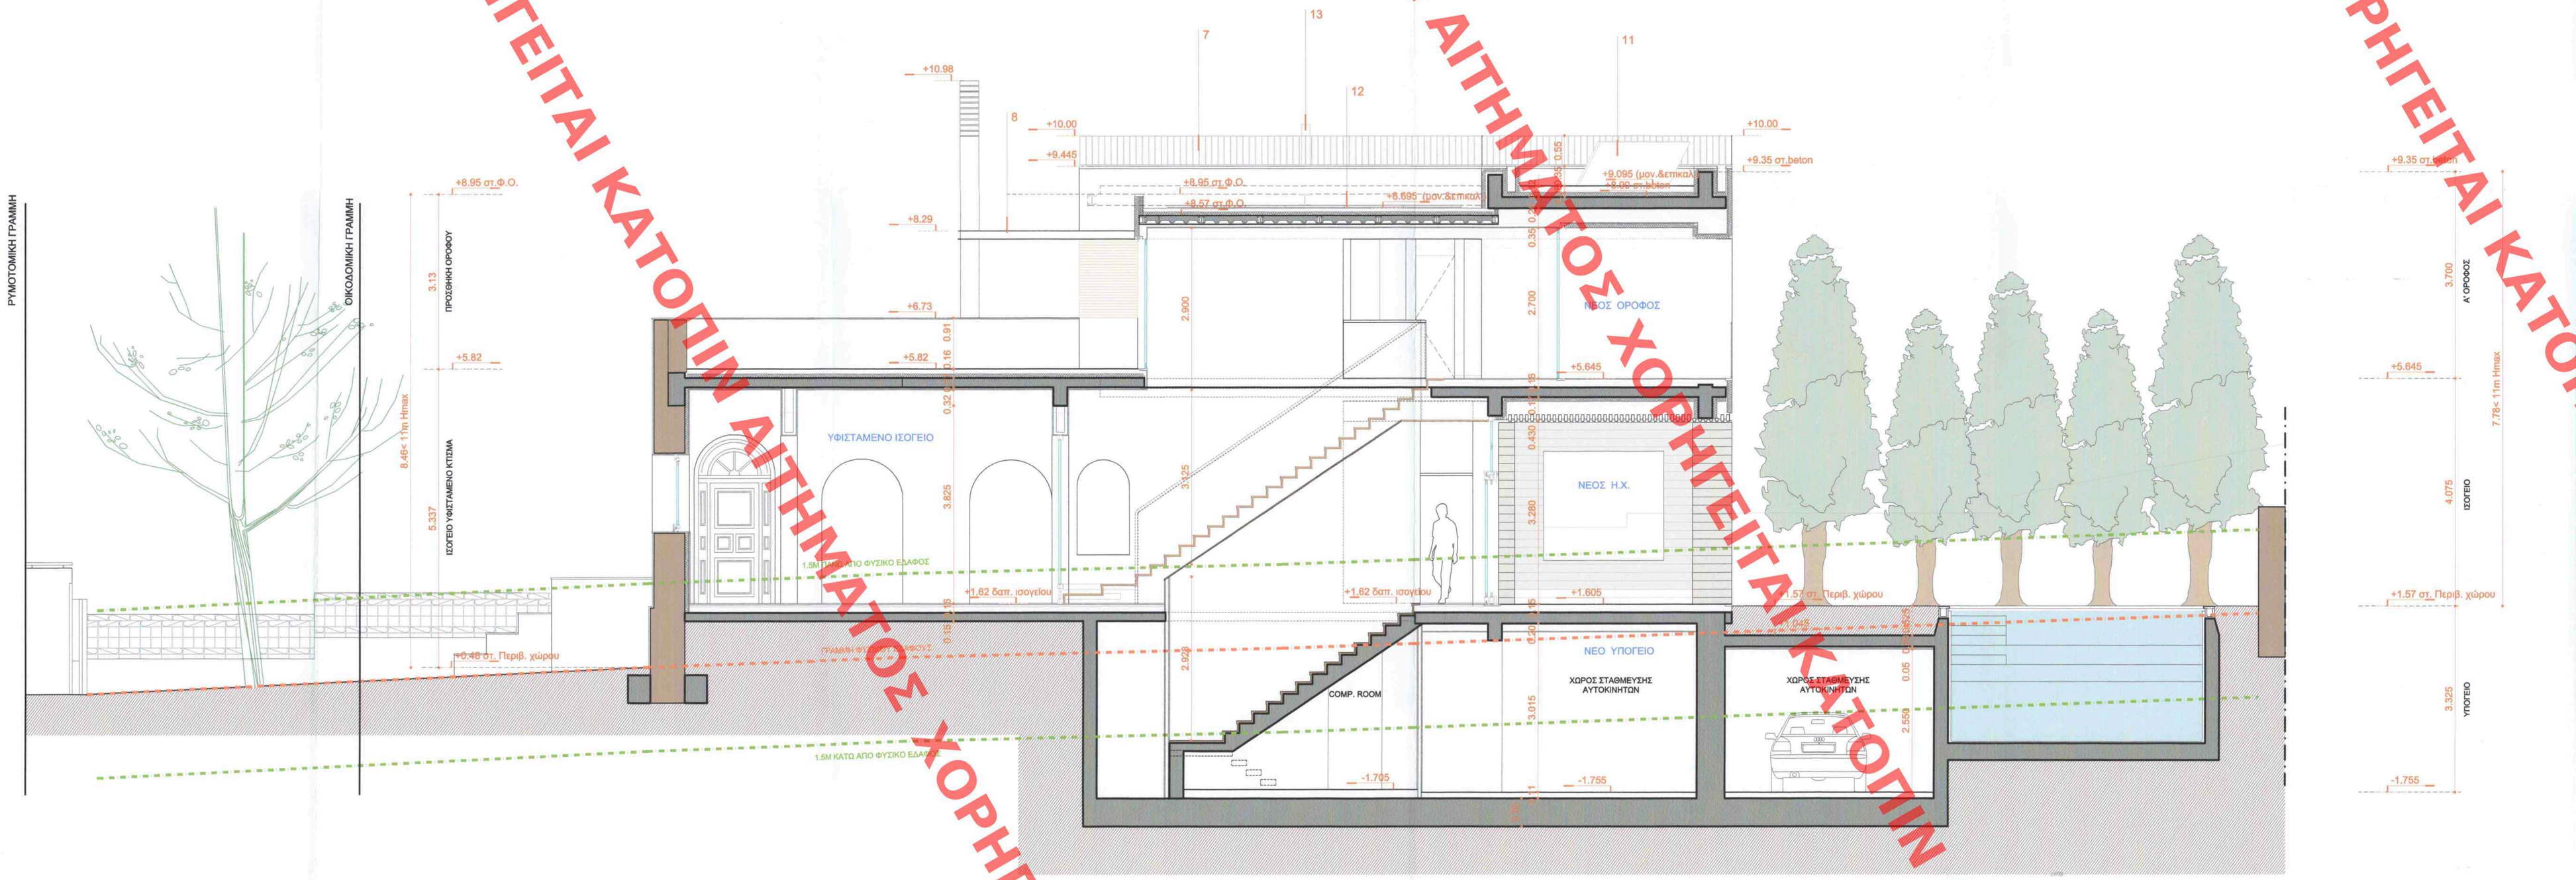

ΧΟΡΗΓΕΙΤΑΙ ΚΑΤΟΠΙΝ ΑΙΤΗΜΑΤΟΣ ΧΟΡΗΓΕΙΤΑΙ ΚΑΤΟΠΙΝ ΑΙΤΗΜΑΤΟΣ ΧΟΡΗΓΕΙΤΑΙ ΚΑΤΟΠΙΝ ΑΙΤΗΜΑΤΟΣ ΧΟΡΗΓΕΙΤΑΙ ΚΑΤΟΠΙΝ ΑΙΤΗΜΑΤΟΣ ΧΟΡΗΓΕΙΤΑΙ ΚΑΤΟΠΙΝ ΑΙΤΗΜΑΤΟΣ ΧΟΡΗΓΕΙΤΑΙ

ΥΠΟΥΡΓΕΙΟ ΠΕΡΙΒΑΛΛΟΝΤΟΣ ΚΑΙ ΕΝΕΡΓΕΙΑΣ
ΘΕΩΡΗΘΗΚΕ ΒΕ ΤΗΝ ΥΠ.ΑΡΙΘ. 108277/345329-12-2022 ΠΡΑξη
ΕΛΕΓΧΟΣ ΜΕΤΑΒΟΛΩΝ ΤΗΣ ΔΙΑΤΑξΗΣ
ΤΟΠΟΓΡΑΦΙΚΩΝ ΕΜΦΑΝΙΣΕΩΝ
ΑΝΔΡΙΑΝΑ ΚΑΤΣΙΝΑ
ΤΟΠΟΓΡΑΦΟΣ ΜΗΧΑΝΙΚΟΣ

Andriana Katsina
03.01.2023 10:27

Το παρόν διάγραμμα συνοδεύει
την από 23-2-23 Βεβαίωσή μας
της Δ/νσης Δ.Ο.Κ.Α. Τμήματος Δ.Ε.
Η Τμηματάρχης
ΔΗΜΗΤΡΑ ΜΑΤΣΟΥΚΑ
Αρχιτέκτων - Μηχανικός

ΕΛΛΗΝΙΚΗ ΔΗΜΟΚΡΑΤΙΑ
ΠΕΡΙΦΕΡΕΙΑ ΑΤΤΙΚΗΣ
ΔΗΜΟΣ ΨΥΧΙΚΟΥ
ΚΕΝΤΡΟ ΕΛΕΓΧΟΥ ΔΟΜΗΣΕΩΝ
Το σχέδιο αυτό θεωρήθηκε από
το Κ.Ε.Δ.Ε. 30-1-2022
και έχει με την υπ' αριθμ. 363
απόφαση του Δημοτικού Συμβουλίου
ΠΡΟΕΔΡΟΣ
ΔΗΜΟΤΙΚΟΣ ΣΥΜΒΟΥΛΟΣ
ΔΗΜΗΤΡΑ ΜΑΤΣΟΥΚΑ
Αρχιτέκτων Μηχανικός
ΕΛΛΗΝΙΚΗ ΔΗΜΟΚΡΑΤΙΑ
ΔΗΜΟΣ ΨΥΧΙΚΟΥ
ΔΗΜΟΤΙΚΟ ΣΥΜΒΟΥΛΙΟ ΑΡΧΙΤΕΚΤΟΝΙΚΗΣ
ΓΡΑΜΜΑΤΕΑΣ
ΕΥΑΓΓΕΛΙΑ ΜΙΚΕΣΣΑ

ΕΝΔΕΙΞΗ ΧΡΩΜΑΤΩΝ-ΥΛΙΚΩΝ	ΥΠΟΜΝΗΜΑ ΥΛΙΚΩΝ
1	1. ΘΕΡΜΟΠΡΟΣΟΨΗ ΣΕ ΓΗΙΝΟΥΣ ΣΚΟΥΡΟΧΡΩΜΟΥΣ ΤΟΝΟΥΣ ΩΧΡΑΣ, ΑΔΡΗΣ ΥΦΗΣ
2	2. ΣΟΒΑΣ ΣΕ ΓΗΙΝΟΥΣ ΣΚΟΥΡΟΧΡΩΜΟΥΣ ΤΟΝΟΥΣ ΩΧΡΑΣ, ΑΔΡΗΣ ΥΦΗΣ
3	3. ΕΠΕΝΔΥΣΗ ΕΜΦΑΝΟΥΣ ΠΕΤΡΑΣ ΠΟΥ ΠΡΟΚΥΠΤΕΙ ΑΠΟ ΤΗΝ ΕΞΩΤΕΡΙΚΗ ΤΟΙΧΟΠΟΙΪΑ ΤΟΥ ΥΦΙΣΤΑΜΕΝΟΥ ΚΤΙΣΜΑΤΟΣ
4	4. ΕΠΕΝΔΥΣΗ ΕΜΦΑΝΟΥΣ ΜΑΣΙΦ ΚΕΡΑΜΕΙΚΟΥ ΤΟΥΒΛΟΥ ΠΟΥ ΠΡΟΚΥΠΤΕΙ ΑΠΟ ΤΙΣ ΕΞΩΤΕΡΙΚΕΣ ΤΟΙΧΟΠΟΙΕΣ ΤΟΥ ΥΦΙΣΤΑΜΕΝΟΥ ΚΤΙΣΜΑΤΟΣ
5	5. ΘΕΡΜΟΔΙΑΚΟΠΤΟΜΕΝΑ ΞΥΛΙΝΑ ΚΟΥΦΩΜΑΤΑ ΜΕ ΜΑΣΙΦ ΜΕΤΑΛΛΙΚΑ ΚΑΪΤΙΑ, ΣΚΟΥΡΟΧΡΩΜΗΣ ΑΠΟΧΡΩΣΗΣ ΓΚΡΙ-ΛΑΔΙ
6	6. ΘΕΡΜΟΔΙΑΚΟΠΤΟΜΕΝΑ ΞΥΛΙΝΑ ΚΟΥΦΩΜΑΤΑ ,ΜΕ ΞΥΛΙΝΑ ΠΑΝΤΖΟΥΡΙΑ, ΙΔΙΑ ΜΕ ΤΑ ΥΦΙΣΤΑΜΕΝΑ, ΣΚΟΥΡΟΧΡΩΜΗΣ ΑΠΟΧΡΩΣΗΣ ΓΚΡΙ-ΛΑΔΙ
	7. ΣΤΗΘΑΙΑ ΑΠΟ ΛΕΠΤΕΣ ΜΑΣΙΦ ΜΕΤΑΛΛΙΚΕΣ ΔΙΑΤΟΜΕΣ , ΧΡΩΜΑΤΟΣ ΓΚΡΙ
8	8. ΠΕΡΓΚΟΛΑ ΕΞΩΤΕΡΙΚΟΥ ΠΛΑΙΣΙΟΥ ΜΟΡΦΟΣΙΔΗΡΑΣ ΔΙΑΤΟΜΗΣ UPN ΚΑΙ ΞΥΛΙΝΩΝ ΜΑΣΙΦ ΔΟΚΙΔΩΝ, ΣΚΟΥΡΟΧΡΩΜΗΣ ΑΠΟΧΡΩΣΗΣ ΓΚΡΙ-ΛΑΔΙ
10	9. ΕΜΦΑΝΕΙΣ ΚΑΠΝΟΔΟΧΟΙ ΜΕ ΕΠΕΝΔΥΣΗ ΣΟΒΑ, ΣΕ ΓΗΙΝΟΥΣ ΣΚΟΥΡΟΧΡΩΜΟΥΣ ΤΟΝΟΥΣ ΩΧΡΑΣ
9	10. ΥΦΙΣΤΑΜΕΝΗ ΜΕΤΑΛΛΙΚΗ ΠΕΡΙΦΡΑΞΗ , ΣΚΟΥΡΟΧΡΩΜΗΣ ΑΠΟΧΡΩΣΗΣ ΓΚΡΙ-ΛΑΔΙ
	11. ΗΛΙΑΚΟΙ ΣΥΛΛΕΚΤΕΣ
	12. ΦΩΤΟΒΟΛΤΑΪΚΑ ΠΑΝΕΛ
	13. ΚΑΜΙΝΑΔΕΣ ΚΑΠΝΑΕΡΙΩΝ ΜΗΧΑΝΟΣΤΑΣΙΟΥ

ανδρέας κυράνης
α ρ χ ι τ ε κ τ ο ν ε ς
Φωκυλίδου 15 Αθήνα 10673 τηλ 210 3631801 info@kyranis.gr www.kyranis.gr

ΕΡΓΟ:	ΑΝΑΘΕΩΡΗΣΗ ΤΗΣ ΥΠ΄ ΑΡΙΘ. 871/2007 ΟΙΚ.ΑΔΕΙΑΣ ΓΙΑ ΤΡΟΠΟΠΟΙΗΣΗ ΜΕΛΕΤΩΝ, ΜΕ ΚΑΘΑΙΡΕΣΗ ΚΑΙ ΑΠΟΚΑΤΑΣΤΑΣΗ ΤΜΗΜΑΤΟΣ ΤΟΙΧΟΠΟΙΪΑΣ ΔΙΑΤΗΡΗΤΕΟΥ ΚΤΙΣΜΑΤΟΣ
ΘΕΣΗ:	ΟΔΟΣ ΧΡΥΣΑΝΘΕΜΩΝ 30 , Ο.Τ. 68 , ΔΗΜΟΣ ΨΥΧΙΚΟΥ
ΠΕΛΑΤΗΣ:	ΘΕΟΔΩΡΟΣ ΦΡΑΓΚΟΠΟΥΛΟΣ

ΑΡΧΙΤΕΚΤΟΝΙΚΗ ΜΕΛΕΤΗ:	ΑΝΔΡΕΑΣ ΚΥΡΑΝΗΣ
ΣΥΝΕΡΓΑΤΕΣ:	
ΣΤΑΤΙΚΗ ΜΕΛΕΤΗ:	ΣΩΤΗΡΗΣ ΔΕΔΕΣ
ΜΗΧΑΝΟΛΟΓΙΚΗ ΜΕΛΕΤΗ:	ΔΗΜΗΤΡΗΣ ΚΡΥΦΟΣ
ΗΛΕΚΤΡΟΛΟΓΙΚΗ ΜΕΛΕΤΗ:	ΔΗΜΗΤΡΗΣ ΜΑΡΚΑΝΤΩΝΑΤΟΣ

ΑΡΧΙΤΕΚΤΟΝΙΚΑ ΣΧΕΔΙΑ		
ΘΕΜΑ ΣΧΕΔΙΟΥ:	ΤΟΜΗ Α-Α	A07
ΑΡΙΘΜΟΣ ΣΧΕΔΙΟΥ		
ΚΛΙΜΑΚΑ:	plot 15/09/2022	1:50

ΧΡΟΝΟΣ ΜΕΛΕΤΗΣ:	ΜΑΪΟΣ 2022

ΣΦΡΑΓΙΔΑ:

ΥΠΟΓΡΑΦΗ:

ΑΝΔΡΕΑΣ Γ. ΚΥΡΑΝΗΣ
ΔΙΠΛΩΜ. ΑΡΧΙΤΕΚΤΩΝ ΜΗΧΑΝΙΚΟΣ
ΕΘΝΙΚΟΥ ΜΕΤΣΟΒΙΟΥ ΠΟΛΥΤΕΧΝΕΙΟΥ
ΜΕΛΟΣ Τ.Ε.Ε. - ΑΡΙΘΜΟΣ ΜΗΤΡΟΟΥ 30961
ΦΩΚΥΛΙΔΟΥ 15 ΑΘΗΝΑ - Τ.Κ. 106 73
ΤΗΛ. 210 3631801
ΑΦΜ: 015623218 - ΔΟΥ: Γ ΑΘΗΝΩΝ