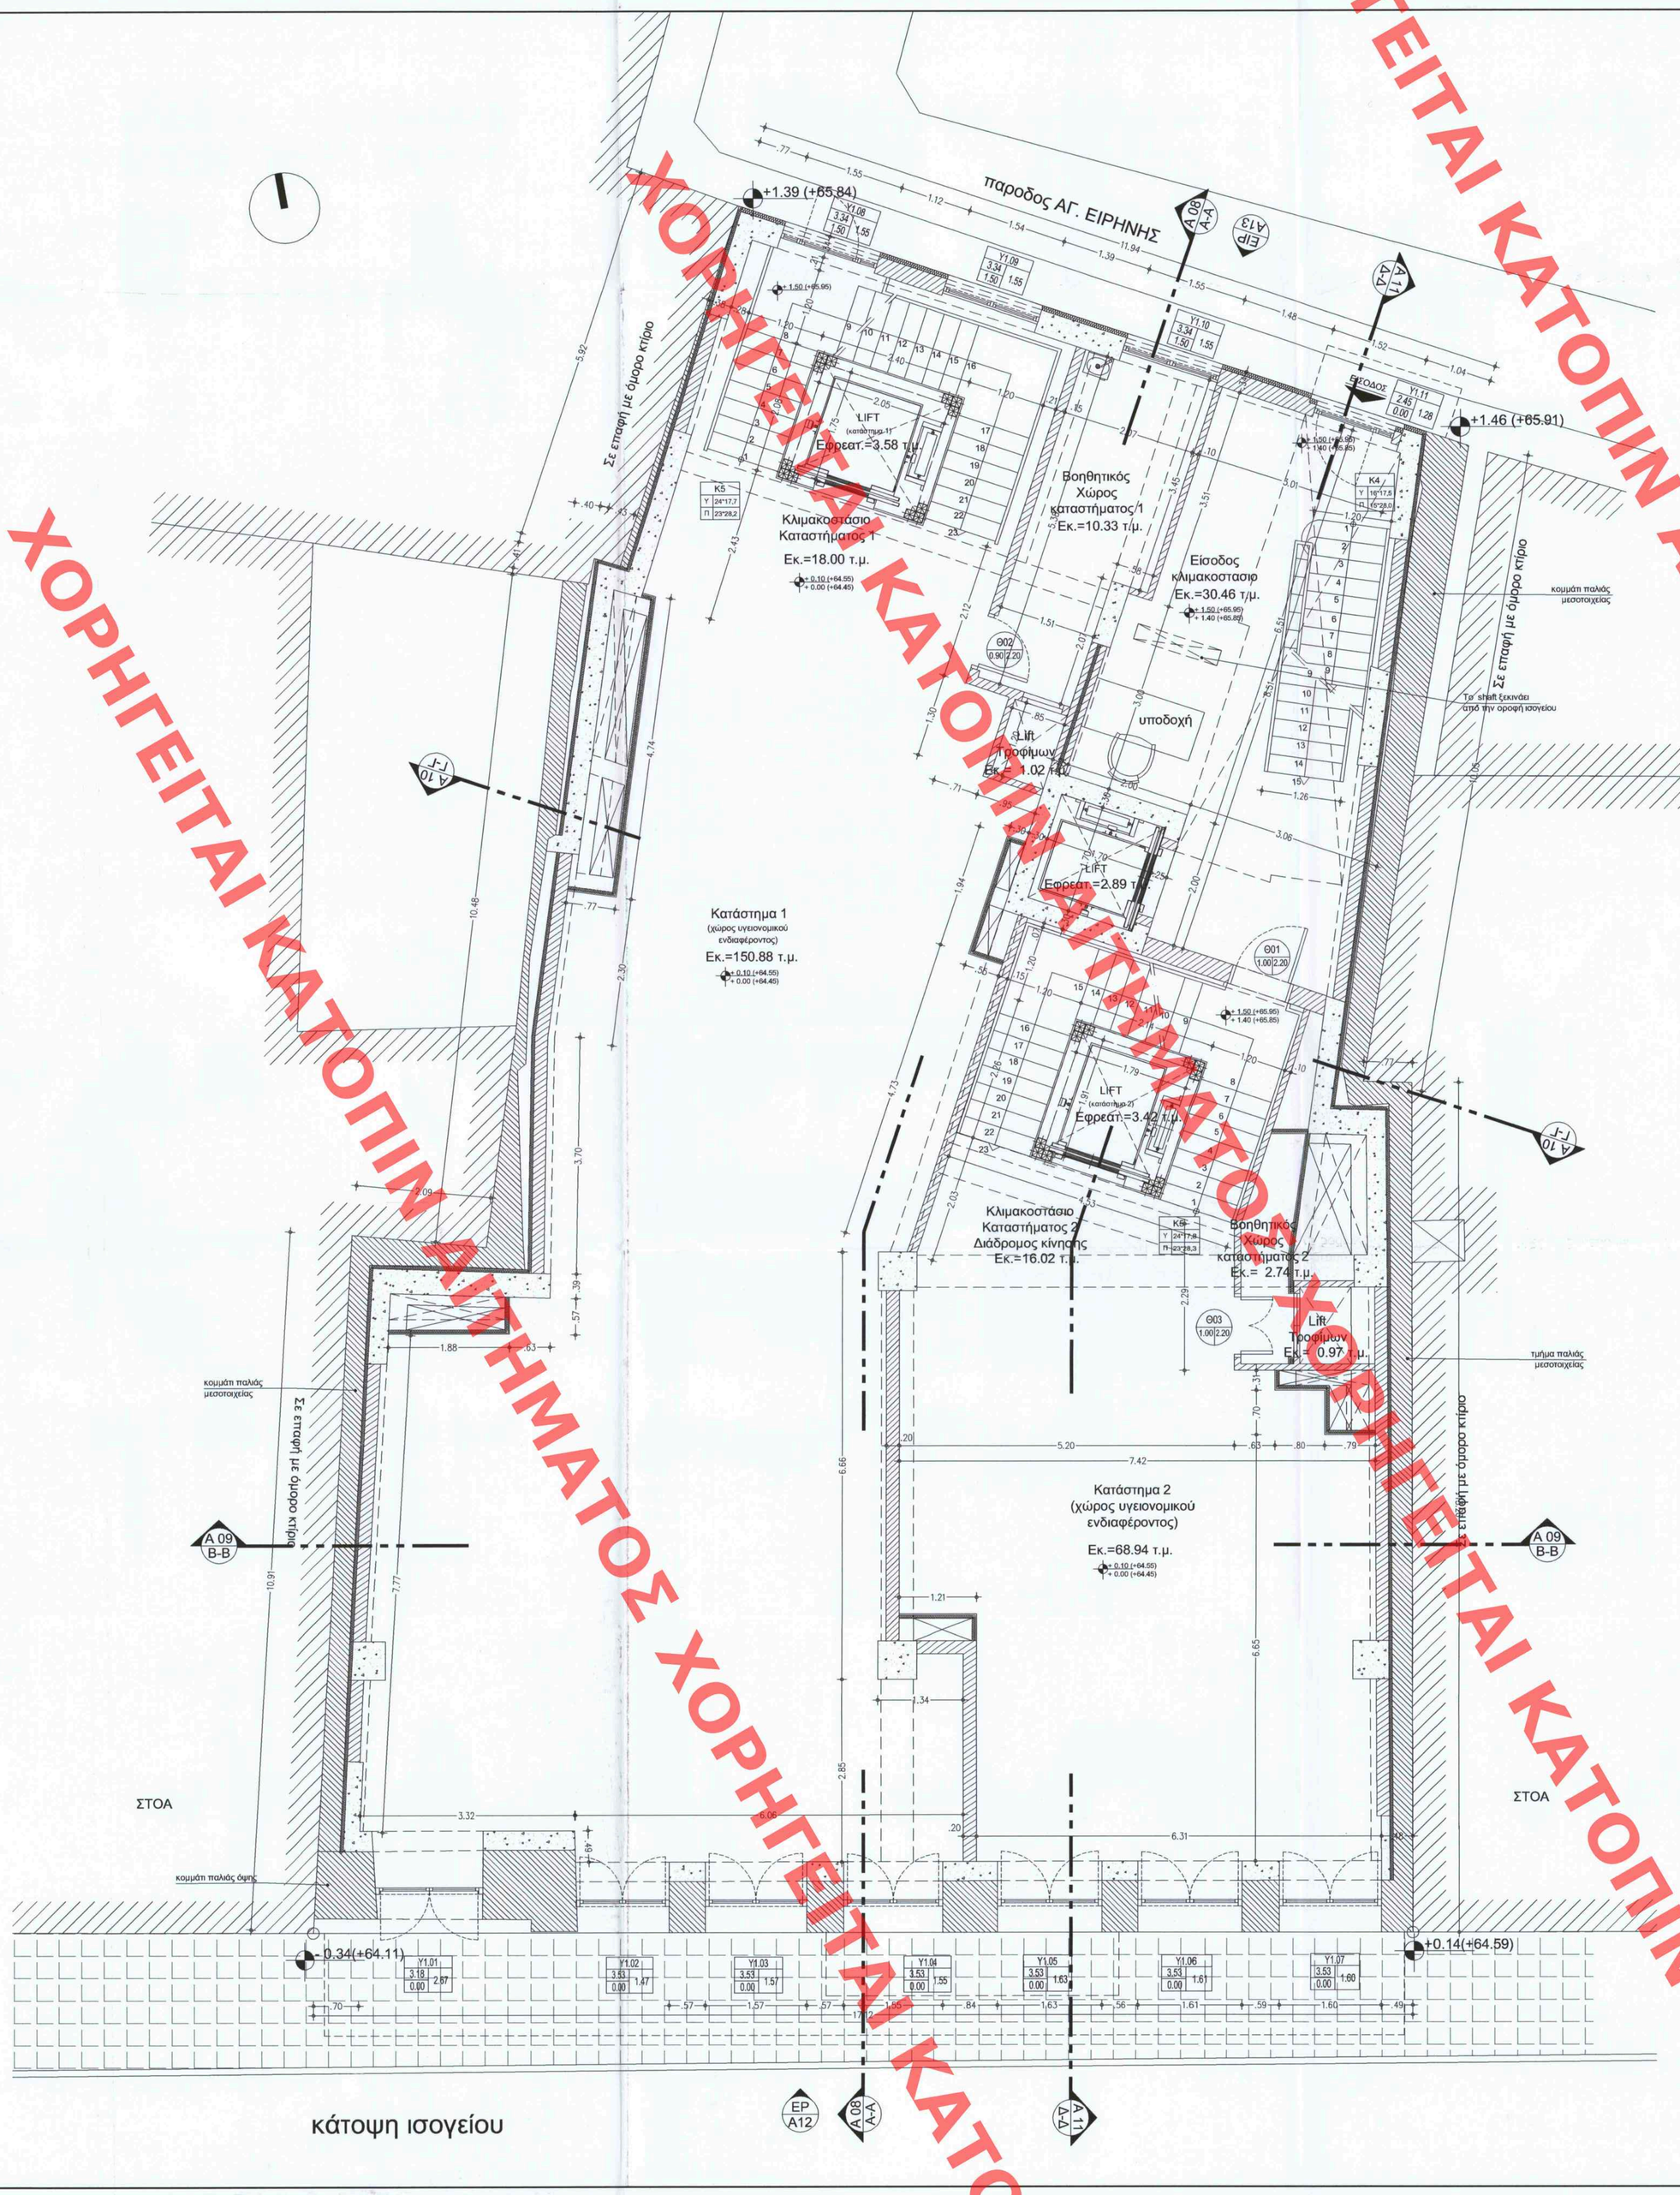

ΥΠΟΜΝΗΜΑ

1. ΣΥΜΒΟΛΙΣΜΟΙ	2. ΥΛΙΚΑ
NA / A05 — ΑΡΙΘΜΟΣ ΟΨΗΣ / ΑΡΙΘΜΟΣ ΣΧΕΔΙΟΥ	ΟΠΛΙΣΜΕΝΟ ΣΚΥΡΟΔΕΜΑ
A 05 / A-A — ΑΡΙΘΜΟΣ ΤΟΜΗΣ / ΑΡΙΘΜΟΣ ΣΧΕΔΙΟΥ	ΜΠΑΤΙΚΗ ΤΟΙΧΟΠΟΙΙΑ
Θ1.02 / 0.90 / 2.30 — **01.02:**ΑΡ.ΟΡΟΦ-ΑΡ. Θ. **0.90:**ΠΛΑΤΟΣ ΑΝΟΙΓΜ. **2.30:**ΣΤΑΘΜΗ ΠΡΕΚΙΟΥ	ΘΕΡΜΟΜΟΝΩΣΗ
Υ02 / 2.30 / 0.00 / 2.75 — **Υ02:** ΥΑΛΟΣΤΑΣΙΟ ΑΡ. **0.00:**ΣΤΑΘΜΗ ΠΟΔΙΑΣ **2.30:**ΣΤΑΘΜΗ ΠΡΕΚΙΟΥ **2.75:**ΠΛΑΤΟΣ ΑΝΟΙΓΜ.	ΥΦΙΣΤΑΜΕΝΕΣ ΤΟΙΧΟΠΟΙΕΣ
K1 / Υ 0.176 / Π 0.271 — **K1:** ΑΡΙΘΜΟΣ ΚΛΙΜΑΚ. **Υ:** ΥΨΟΣ ΒΑΘΜΙΔΑΣ **Π:** ΠΛΑΤΟΣ ΒΑΘΜΙΔΑΣ	ΕΚΤΟΞΕΥΜΕΝΟ ΣΚΥΡΟΔΕΜΑ (gunite)
ΥΨ. ΣΤ. ΤΕΛΙΚΟΥ ΔΑΠΕΔΟΥ / ΥΨΟΜΕΤΡΙΚΗ ΣΤΑΘΜΗ ΠΛΑΚΑΣ	ΦΥΤΕΥΣΗ

ΥΠΟΥΡΓΕΙΟ ΠΕΡΙΒΑΛΛΟΝΤΟΣ ΚΑΙ ΕΝΕΡΓΕΙΑΣ
ΘΕΩΡΗΘΗΚΕ ΜΕ ΤΗΝ ΥΠ'ΑΡΙΘ. 678714/2832/22-06-2023 ΠΡΑΞΗ
Η ΠΡΟΪΣΤΑΜΕΝΗ ΤΗΣ ΔΝΣΗΣ
ΤΟΠΟΓΡΑΦΙΚΩΝ ΕΦΑΡΜΟΓΩΝ
ΑΝΔΡΙΑΝΑ ΚΑΤΣΙΝΑ
ΤΟΠΟΓΡΑΦΟΣ Μηχανικός

Andriana Katsina
22/06/2023 14:50

ΕΡΓΟΔΟΤΗΣ	MILORA PROPERTY DEVELOPMENT AE
ΑΝΑΔΟΧΟΣ ΕΡΓΟΥ	Ten Tec A.E. — Το παρόν Πάνσημο συνοδεύει την από 22-03-23 εισήγηση της Δ/νσης Α' Τμήματος Δ.Κ. Η Τμηματάρχης
ΕΡΓΟ	ΑΝΑΘΕΩΡΗΣΗ ΤΗΣ ΥΠ' ΑΡΙΘΜ. 338437/21 ΟΙΚΟΔΟΜΙΚΗΣ ΑΔΕΙΑΣ **"ΑΠΟΚΑΤΑΣΤΑΣΗ ΔΙΑΤΗΡΗΤΕΟΥ, ΠΡΟΣΘΗΚΗ ΚΑΘ' ΥΨΟΣ, ΚΑΤΑΣΚΕΥΗ ΦΥΤΕΜΕΝΟΥ ΔΩΜΑΤΟΣ ΚΑΙ ΕΠΕΚΤΑΣΗ ΥΠΟΓΕΙΟΥ ΕΝΤΟΣ ΠΕΡΙΓΡΑΜΜΑΤΟΣ ΤΟΥ ΚΤΗΡΙΟΥ"** ΛΟΓΩ ΑΛΛΑΓΗΣ ΟΨΕΩΝ, ΔΗΜΙΟΥΡΓΙΑΣ ΗΛΙΑΚΟΥ ΑΙΘΡΙΟΥ ΚΑΙ ΕΣΩΤΕΡΙΚΩΝ ΔΙΑΡΡΥΘΜΙΣΕΩΝ.
ΤΟΠΟΘΕΣΙΑ	ΕΡΜΟΥ 76, ΑΘΗΝΑ, Ο.Τ. 66054

ΜΕΛΕΤΗΤΕΣ

ΟΡΙΣΤΙΚΗ ΜΕΛΕΤΗ	ΜΕΛΕΤΗ ΑΝΑΘΕΩΡΗΣΗΣ
ΑΡΧΙΤΕΚΤΟΝΙΚΗ ΜΕΛΕΤΗ **URBAN SOUL PROJECT** **Κ.ΦΛΩΡΟΣ - Α.ΓΕΩΡΓΑΝΤΖΗΣ Ο.Ε.** **ΒΙΝΑ ΤΣΟΥΤΣΟΥΡΑ - ΑΡΧΙΤΕΚΤΩΝ ΜΗΧΑΝΙΚΟΣ**	ΑΡΧΙΤΕΚΤΟΝΙΚΗ ΜΕΛΕΤΗ ΑΝΑΘΕΩΡΗΣΗΣ **Περικλής Παληός & Συνεργάτες** **Αρχιτέκτονες Μηχανικοί**
ΣΤΑΤΙΚΗ ΜΕΛΕΤΗ **Χρήστος Κεχρής** **Πολιτικός Μηχανικός**	ΣΤΑΤΙΚΗ ΜΕΛΕΤΗ **S.G.EN. & ASSOCIATES** **Πάνος Βαφιόπουλος** **Πολιτικός Μηχανικός**
ΜΗΧΑΝΟΛΟΓΙΚΗ ΜΕΛΕΤΗ **Θανάσης Κουτσίκος** **Μηχανολόγος Μηχανικός**	ΜΗΧΑΝΟΛΟΓΙΚΗ ΜΕΛΕΤΗ **Θανάσης Κουτσίκος** **Μηχανολόγος Μηχανικός**

ΤΙΤΛΟΣ ΣΧΕΔΙΟΥ	ΑΡΙΘΜΟΣ ΣΧΕΔΙΟΥ
ΚΑΤΟΨΗ ΙΣΟΓΕΙΟΥ ΠΡΟΤΑΣΗ	A.02
ΗΜΕΡΟΜΗΝΙΑ : ΔΕΚΕΜΒΡΙΟΣ 2022	ΚΛΙΜΑΚΑ: 1 / 50

ΘΕΩΡΗΣΗ ΥΠΗΡΕΣΙΑΣ
ΚΕΝΤΡΙΚΟ ΣΥΜΒΟΥΛΙΟ ΑΡΧΙΤΕΚΤΟΝΙΚΗΣ
Το παρον σχεδιαγραμμα μελετήθηκε από το ΚΕ.Σ.Α. την 31/3/23 και εγκριθήκε σύμφωνα με την υπ' αριθ. 2446 γνωμοδότησή του
Α/Α ΠΡΟΕΔΡΟΣ Κ. ΧΡΙΣΤΟΠΟΥΛΟΥ
ΓΡΑΜΜΑΤΕΑΣ Α. ΚΟΚΕΣΗ

ΥΠΟΓΡΑΦΗ ΜΕΛΕΤΗΤΗ
ΠΕΡΙΚΛΗΣ Β. ΠΑΛΗΟΣ
ΔΙΠΛ. ΑΡΧΙΤΕΚΤΩΝ ΜΗΧΑΝΙΚΟΣ ΕΜΠ
ΜΕΛΟΣ Τ.Ε.Ε. ΑΡΙΘΜΟΣ ΜΗΤΡΩΟΥ 52705
ΚΑΡΕΑ 14 -18, 116 35 ΑΘΗΝΑ
ΤΗΛ.: 210 77 74 800, FAX: 210 77 74 034

ΧΟΡΗΓΕΙΤΑΙ ΚΑΤΟΠΙΝ ΑΙΤΗΜΑΤΟΣ ΧΟΡΗΓΕΙΤΑΙ ΚΑΤΟΠΙΝ ΑΙΤΗΜΑΤΟΣ