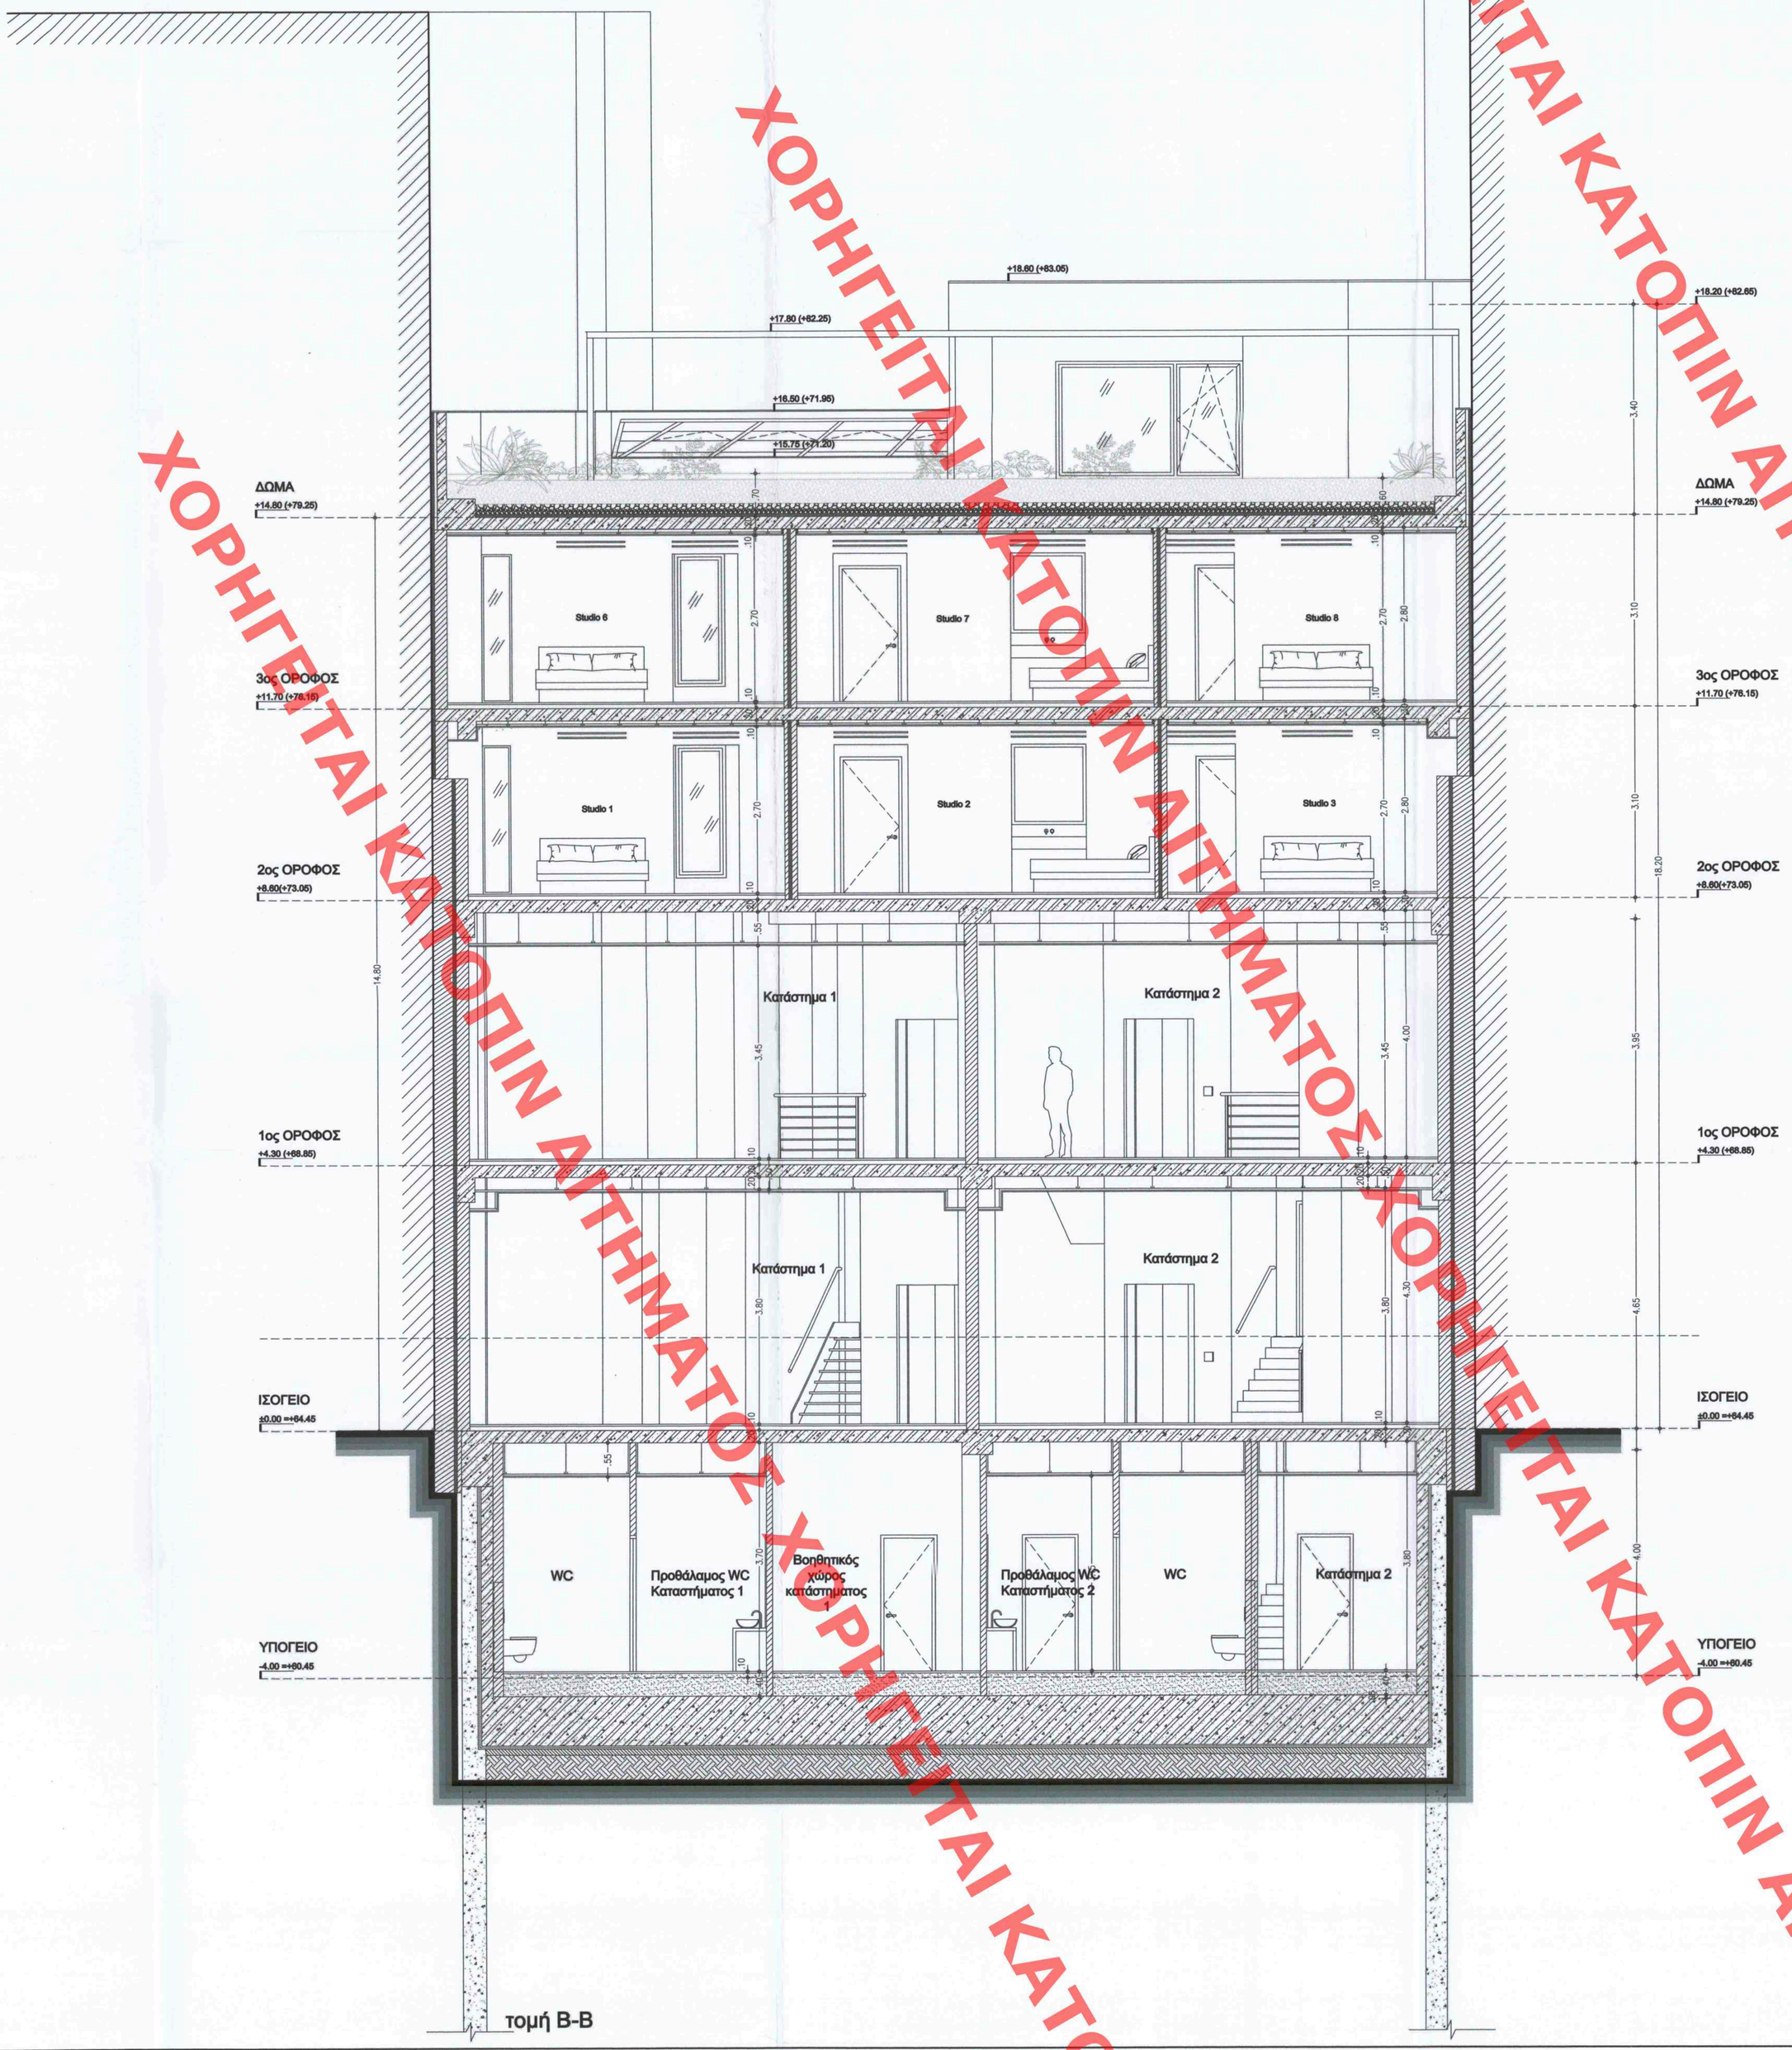

ΥΠΟΜΝΗΜΑ	
1. ΣΥΜΒΟΛΙΣΜΟΣ	2. ΧΕΙΜΑ
NA A05 ΔΕΙΚΤΗΣ ΟΠΣΕ, ΔΕΙΚΤΗΣ ΣΧΕΔΙΟΥ	ΟΠΙΣΘΙΝΟ ΣΟΥΡΩΜΑ
A 05 A-A ΔΕΙΚΤΗΣ ΤΟΜΗΣ, ΔΕΙΚΤΗΣ ΣΧΕΔΙΟΥ	ΜΠΑΤΩΝ ΤΟΙΧΟΠΛΙΑ
01.02 0.802.30 ΦΩ,ΦΑΛ,ΟΠΣΟ-ΑΠ, Φ. ΔΙΦΕΥΘΥΤΟΣ ΔΙΟΠΤΗΣ, ΔΙΦΕΥΘΥΝΤΗΡΑΣ ΠΡΟΒΟΛΟΥ	ΦΕΡΟΜΟΚΟΝΙΑ
V02 2.30 0.80 2.75 ΥΨΟΣ ΤΑΛΑΙΠΩΡΙΑΣ ΔΡ, Φ.ΔΙΦΕΥΘΥΝΤΗΡΑΣ ΠΡΟΒΟΛΟΥ, Φ.ΔΙΦΕΥΘΥΝΤΗΡΑΣ ΠΡΟΒΟΛΟΥ, Φ.ΔΙΦΕΥΘΥΝΤΗΡΑΣ ΔΙΟΠΤΗΣ	ΥΨΟΜΕΤΡΙΚΕΣ ΤΟΙΧΟΠΛΙΕΣ
K1 Y 0.170 R 0.071 ΚΟ, ΔΙΑΜΕΣΗ ΚΟΚΚΙΝΟ, ΤΟ ΥΨΟΣ ΚΟΚΚΙΝΟΥ ΠΛΗΜΜΥΡΑ ΚΑΜΠΑΝΑΣ	ΕΚΤΟΣΤΥΛΙΜΕΝΟ ΣΟΥΡΩΜΑ (μπάλα)
+VR, ΥΨ. ΤΕΛΙΚΟΥ ΔΑΠΕΔΟΥ ΥΦΟΚΟΠΗΣΗΣ ΣΤΗΜΗΝ ΠΕΡΙΟΧΟΣ	ΦΥΤΕΥΣΗ

ΧΟΡΗΓΕΙΤΑΙ ΚΑΤΟΠΙΝ ΑΙΤΗΜΑΤΟΣ ΧΟΡΗΓΕΙΤΑΙ ΚΑΤΟΠΙΝ ΑΙΤΗΜΑΤΟΣ

ΥΠΟΥΡΓΕΙΟ ΠΕΡΙΒΑΛΛΟΝΤΟΣ ΚΑΙ ΕΝΕΡΓΕΙΑΣ
ΘΕΩΡΗΘΗΚΕ ΜΕ ΤΗΝ ΥΠ'ΑΡΙΘ. 678/14/28ΣΖ/22-06-2023 ΠΡΑΞΗ
Η ΠΡΟΪΣΤΑΜΕΝΗ ΤΗΣ ΔΝΣΗΣ
ΤΟΠΟΓΡΑΦΙΚΩΝ ΕΦΑΡΜΟΓΩΝ
ΑΝΔΡΙΑΝΑ ΚΑΤΣΙΝΑ
ΤΟΠΟΓΡΑΦΟΣ ΜΗΧΑΝΙΚΟΣ

Andriana Katsina
22/06/2023 14:57

ΕΡΓΟΔΟΤΗΣ	MILORA PROPERTY DEVELOPMENT AE
ΑΝΑΔΟΧΟΣ ΕΡΓΟΥ	Ten Tec A.E. — Το παρόν διάγραμμα θεωρήθηκε την από 22.03.23 εισήγηση της Δ/νσης Α.Ο.Κ.Α. Τμήματος Δ.Δ. Η Τμηματάρχης
ΕΡΓΟ	ΑΝΑΘΕΩΡΗΣΗ ΤΗΣ ΥΠ' ΑΡΙΘΜ. 336437/21 ΟΙΚΟΔΟΜΙΚΗΣ ΑΔΕΙΑΣ "ΑΠΟΚΑΤΑΣΤΑΣΗ ΔΙΑΤΗΡΗΤΕΟΥ, ΠΡΟΣΘΗΚΗ ΚΑΘ' ΥΨΟΣ, ΚΑΤΑΣΚΕΥΗ ΦΥΤΕΜΕΝΟΥ ΔΩΜΑΤΟΣ ΚΑΙ ΕΠΕΚΤΑΣΗ ΥΠΟΓΕΙΟΥ ΕΝΤΟΣ ΠΕΡΙΓΡΑΜΜΑΤΟΣ ΤΟΥ ΚΤΗΡΙΟΥ" ΛΟΓΩ ΑΛΛΑΓΗΣ ΟΨΕΩΝ, ΔΗΜΙΟΥΡΓΙΑΣ ΗΛΙΑΚΟΥ ΑΙΘΡΙΟΥ ΚΑΙ ΕΣΩΤΕΡΙΚΩΝ ΔΙΑΡΡΥΘΜΙΣΕΩΝ.
ΤΟΠΟΘΕΣΙΑ	ΕΡΜΟΥ 76, ΑΘΗΝΑ, Ο.Τ. 66054

ΜΕΛΕΤΗΤΕΣ

ΟΡΙΣΤΙΚΗ ΜΕΛΕΤΗ	ΜΕΛΕΤΗ ΑΝΑΘΕΩΡΗΣΗΣ
ΑΡΧΙΤΕΚΤΟΝΙΚΗ ΜΕΛΕΤΗ URBAN SOUL PROJECT Κ.ΦΛΩΡΟΣ - Α.ΓΕΩΡΓΑΝΤΖΗΣ Ο.Ε. ΝΙΝΑ ΤΣΟΥΤΣΟΥΡΑ - ΑΡΧΙΤΕΚΤΟΝ ΜΗΧΑΝΙΚΟΣ	ΑΡΧΙΤΕΚΤΟΝΙΚΗ ΜΕΛΕΤΗ ΑΝΑΘΕΩΡΗΣΗΣ Περικλής Παλληός & Συνεργάτες Αρχιτέκτονες Μηχανικοί
ΣΤΑΤΙΚΗ ΜΕΛΕΤΗ Χρήστος Κεχρής Πολιτικός Μηχανικός	ΣΤΑΤΙΚΗ ΜΕΛΕΤΗ S.G.EN. & ASSOCIATES Πάνος Βαφειάδουλος Πολιτικός Μηχανικός
ΜΗΧΑΝΟΛΟΓΙΚΗ ΜΕΛΕΤΗ Θανάσης Κουτσίκος Μηχανολόγος Μηχανικός	ΜΗΧΑΝΟΛΟΓΙΚΗ ΜΕΛΕΤΗ Θανάσης Κουτσίκος Μηχανολόγος Μηχανικός

ΤΙΤΛΟΣ ΣΧΕΔΙΟΥ	ΑΡΙΘΜΟΣ ΣΧΕΔΙΟΥ
ΤΟΜΗ Β-Β ΠΡΟΤΑΣΗ	A.09
ΗΜΕΡΟΜΗΝΙΑ : ΔΕΚΕΜΒΡΙΟΣ 2022	ΚΛΙΜΑΚΑ: 1 / 50

ΘΕΩΡΗΣΗ ΥΠΗΡΕΣΙΑΣ

ΚΕΝΤΡΙΚΟ ΣΥΜΒΟΥΛΙΟ ΑΡΧΙΤΕΚΤΟΝΙΚΗΣ
Το παρόν σχεδιάγραμμα μελετήθηκε από το ΚΕ.Σ.Α. την 31/5/23 Δ.Η.Μ. και εγκρίθηκε σύμφωνα με τις διατάξεις του Ν.3843/2010
.....2448..... γνωμοδότ...
Α/ΜΙΧΑΗΛΟΓΛΟΥ
Κ. ΚΡΑΥΟΠΟΥΛΟΥ
Α. ΚΑΡΑΜΑΝΗΣ

ΥΠΟΓΡΑΦΗ ΜΕΛΕΤΗΤΗ

ΠΕΡΙΚΛΗΣ Β. ΠΑΛΛΗΟΣ
ΔΙΠΛ. ΑΡΧΙΤΕΚΤΩΝ ΜΗΧΑΝΙΚΟΣ ΕΜΠ
ΜΕΛΟΣ Τ.Ε.Ε. ΑΡΙΘΜΟΣ ΜΗΤΡΩΟΥ 52705
ΚΑΡΕΑ 14 -18, 116 36 ΑΘΗΝΑ
ΤΗΛ.: 210 77 74 800 - FAX: 210 77 74 034