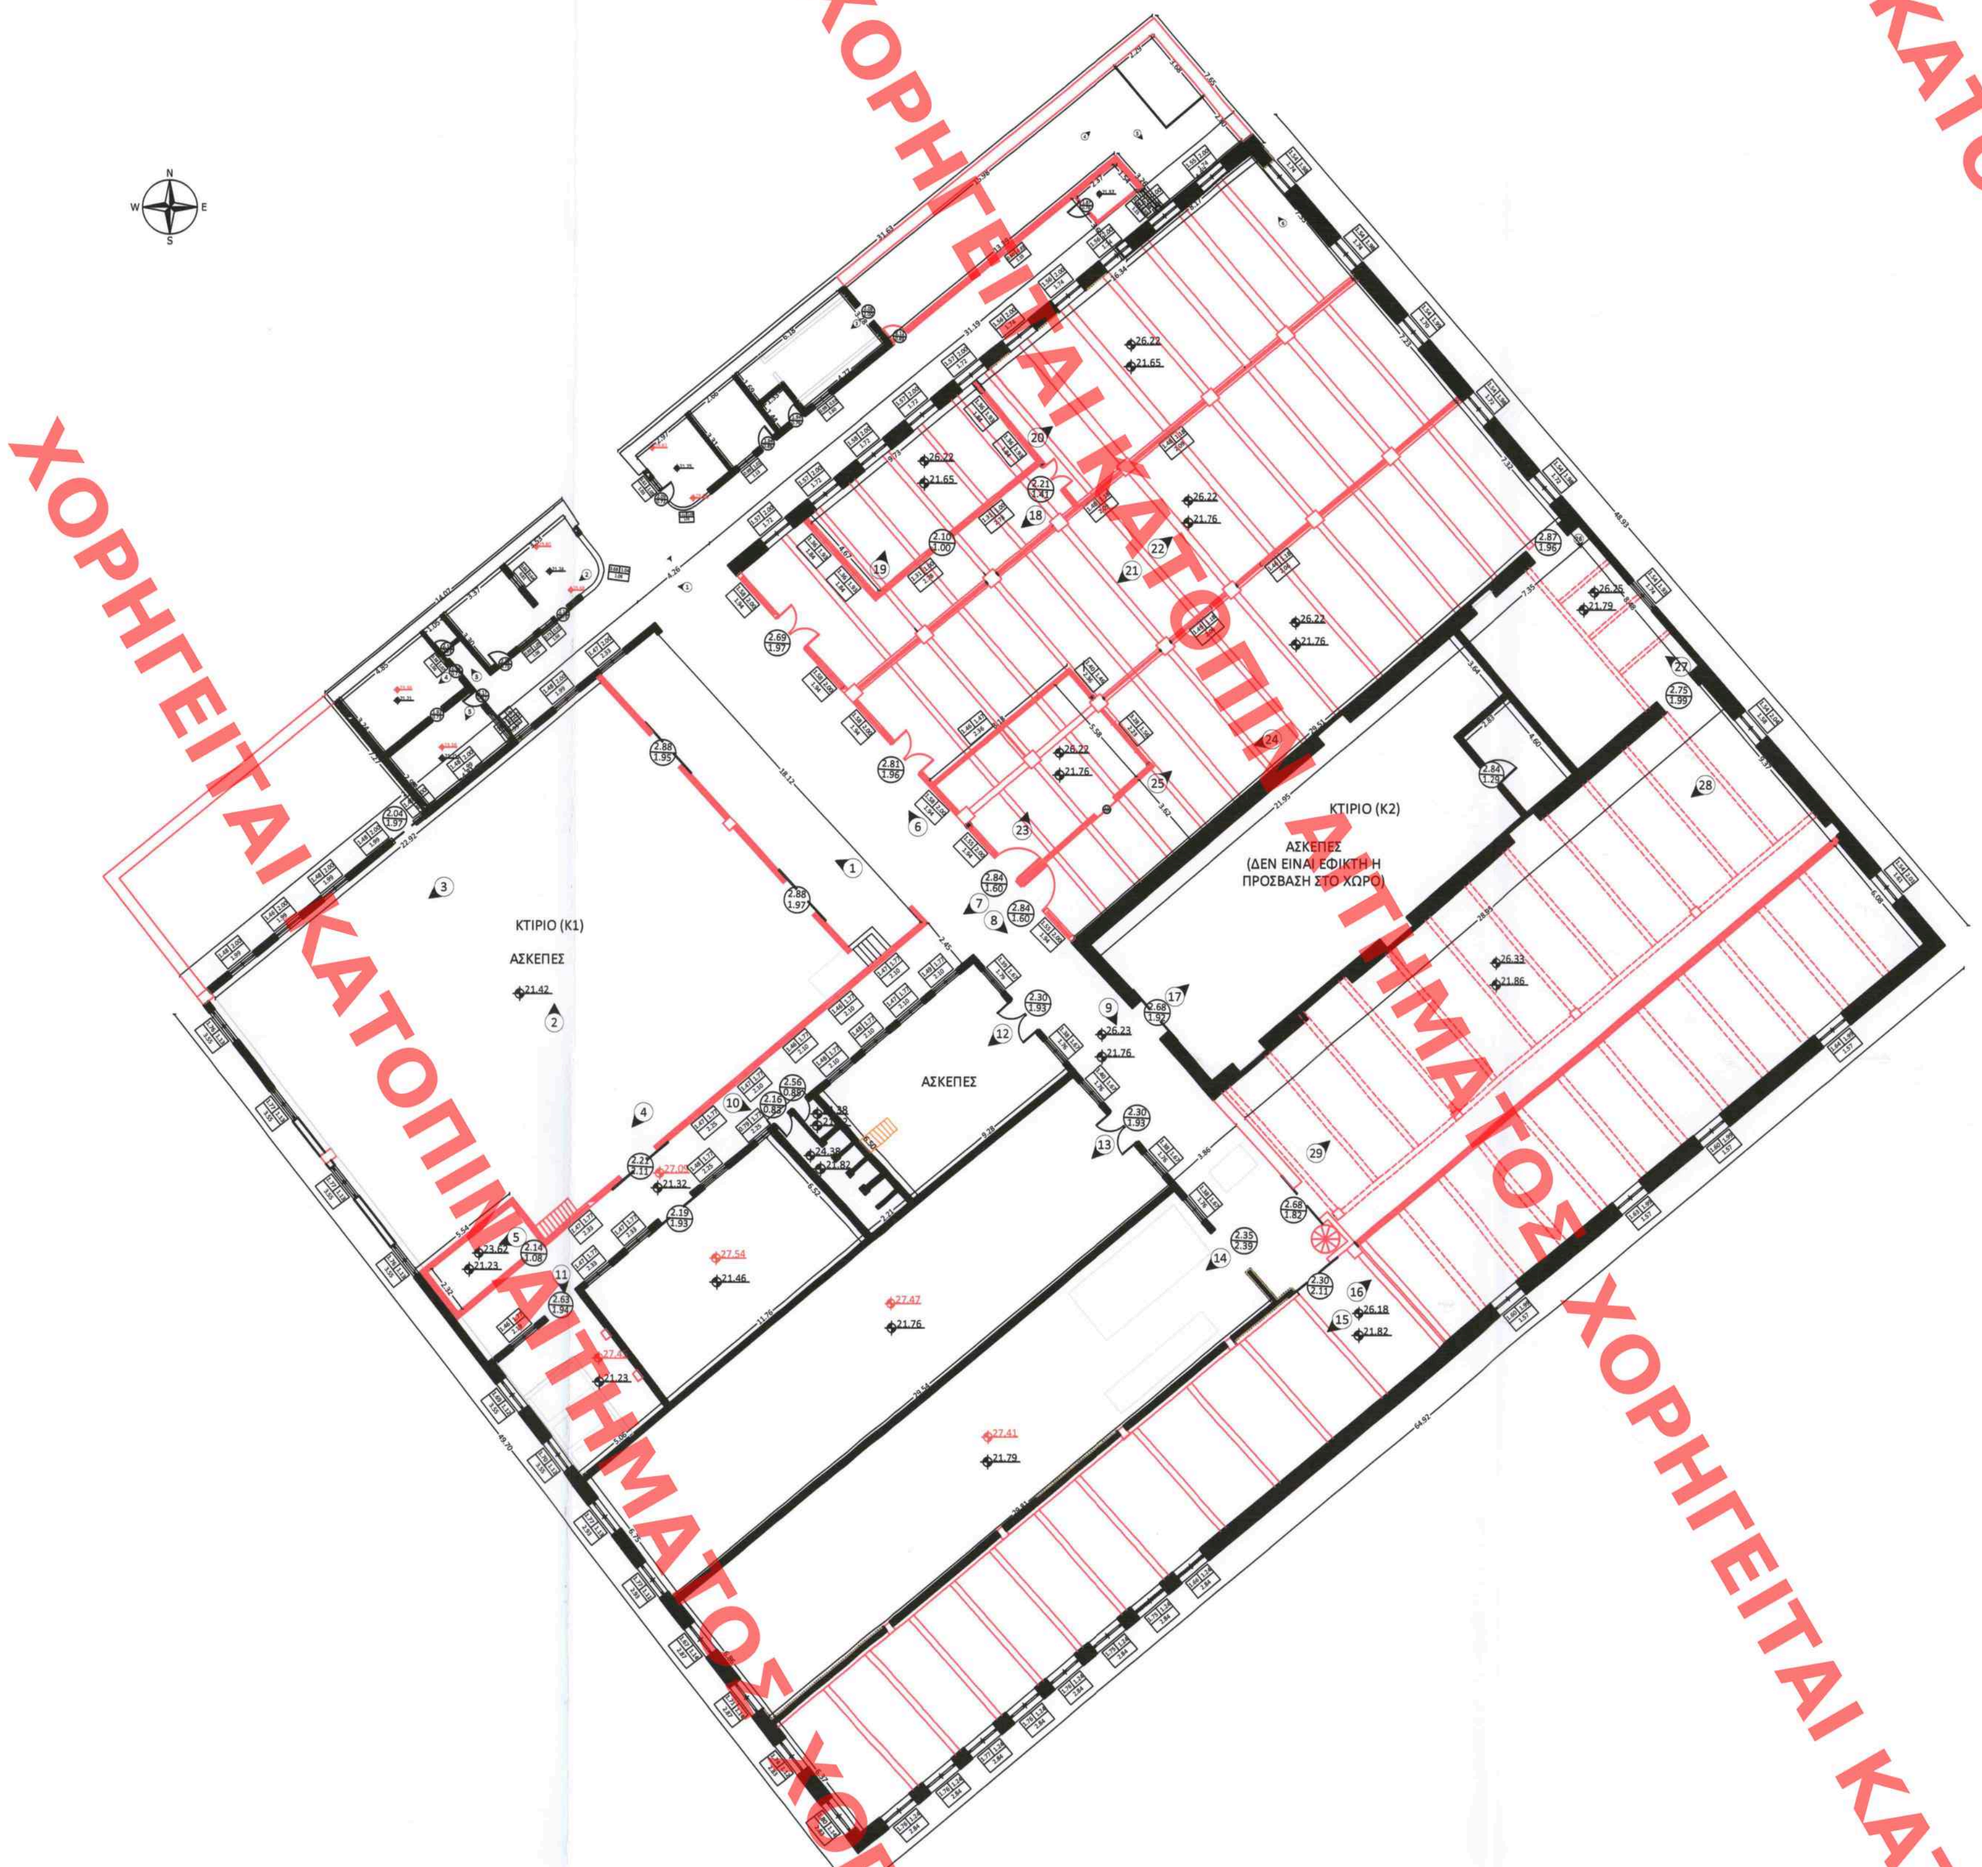

ΧΟΡΗΓΕΙΤΑΙ ΚΑΤΟΠΙΝ ΑΙΤΗΜΑΤΟΣ ΧΟΡΗΓΕΙΤΑΙ ΚΑΤΟΠΙΝ ΑΙΤΗΜΑΤΟΣ

ΥΠΟΥΡΓΕΙΟ ΠΕΡΙΒΑΛΛΟΝΤΟΣ ΚΑΙ ΕΝΕΡΓΕΙΑΣ
ΘΕΩΡΗΘΗΚΕ ΜΕ ΤΗΝ ΥΠ'ΑΡΙΘ. 89015/3244/30-08-2022 ΠΡΑΞΗ
Η ΠΡΟΪΣΤΑΜΕΝΗ ΤΗΣ ΔΝΣΗΣ
ΤΟΠΟΓΡΑΦΗΣΕΩΝ ΕΦΑΡΜΟΓΩΝ
ΑΝΔΡΙΑΝΑ ΚΑΤΣΙΝΑ
ΤΟΠΟΓΡΑΦΟΣ ΜΗΧΑΝΙΚΟΣ
Andriana Katsina
30/08/2023 16:09

ΥΠΟΜΝΗΜΑ ΣΥΜΒΟΛΙΣΜΩΝ	
	Κτίριο
	Καθαιρέσεις
	Σκαλιά
22.78	Στάθμη

ΕΡΓΟ

ΕΙΔΙΚΗ ΡΥΘΜΙΣΗ ΔΙΑΤΗΡΗΤΕΟΥ ΚΤΙΡΙΟΥ ΕΠΙ ΤΗΣ ΟΔΟΥ ΠΕΙΡΑΙΩΣ 197, ΔΗΜΟΥ ΑΘΗΝΑΙΩΝ (ΦΕΚ 267Δ/1997) ΓΙΑ ΑΛΛΑΓΗ ΧΡΗΣΗΣ ΑΠΟ ΒΙΟΜΗΧΑΝΙΑ ΣΕ ΓΡΑΦΕΙΑ, ΚΑΘΑΙΡΕΣΕΙΣ ΜΕΤΑΓΕΝΕΣΤΕΡΩΝ ΠΡΟΣΚΤΙΣΜΑΤΩΝ, ΑΠΟΚΑΤΑΣΤΑΣΗ ΔΙΑΤΗΡΗΤΕΩΝ ΤΜΗΜΑΤΩΝ, ΠΡΟΣΘΗΚΗ ΚΑΘ' ΥΨΟΣ ΣΕ ΤΜΗΜΑ ΤΟΥ ΥΦΙΣΤΑΜΕΝΟΥ, ΕΠΕΚΤΑΣΗ ΤΟΥ ΥΠΟΓΕΙΟΥ ΜΕ ΕΝΙΣΧΥΣΗ ΚΑΙ ΣΥΜΠΛΗΡΩΣΗ ΤΟΥ ΣΤΑΤΙΚΟΥ ΦΟΡΕΑ

ΚΥΡΙΟΣ ΤΟΥ ΕΡΓΟΥ	ΘΕΣΗ ΕΡΓΟΥ
ΑΓΓΕΛΟΠΟΥΛΟΣ ΓΕΩΡΓΙΟΣ ΑΓΓΕΛΟΠΟΥΛΟΣ ΠΑΝΑΓΙΩΤΗΣ ΑΓΓΕΛΟΠΟΥΛΟΣ ΚΩΝΣΤΑΝΤΙΝΟΣ ΑΓΓΕΛΟΠΟΥΛΟΣ ΔΗΜΗΤΡΙΟΣ ΑΓΓΕΛΟΠΟΥΛΟΥ ΜΑΡΙΑ ΧΡΙΣΤΙΝΑ	ΘΕΣΗ "ΚΑΤΩ ΠΕΤΡΑΛΩΝΑ" - Ο.Τ. 58079 ΟΔΟΣ Λ. ΠΕΙΡΑΙΩΣ ΑΡ. 197, ΑΡΙΣΤΟΒΟΥΛΟΥ, ΑΛΚΜΗΝΗΣ & ΑΓΑΘΟΔΑΙΜΟΝΟΣ ΔΗΜΟΣ ΑΘΗΝΑΙΩΝ - ΝΟΜΟΣ ΑΤΤΙΚΗΣ Π.Ε. ΚΕΝΤΡΙΚΟΥ ΤΟΜΕΑ ΑΘΗΝΩΝ - Π. ΑΤΤΙΚΗΣ
ΚΥΡΙΟΣ ΜΕΛΕΤΗΤΗΣ	ΣΦΡΑΓΙΔΑ-ΥΠΟΓΡΑΦΗ
ASPA-KST A.E. ARCHITECTURE DESIGN PLANNING	ASPA-KST A.E. Architectural Urban Environmental Design Consulting and Management A.E. Α.Ε. ΜΕΛΕΤ. ΑΡΧΙΤΕΚΤΟΝΙΚΗΣ ΠΟΛΕΟΔΟΜΙΑΣ ΚΑΙ ΔΙΑΧΕΙΡΙΣΗΣ
ΜΕΛΕΤΗΤΕΣ ΣΠΥΡΟΣ ΤΣΑΓΚΑΡΑΤΟΣ ΓΡΟΖΟΠΟΥΛΟΣ ΔΗΜΗΤΡΗΣ ΛΟΥΚΙΑ ΜΑΥΡΟΕΙΔΗ	

REV.	DATE OF ISSUE	DESCRIPTION OF UPDATE/VERSION	ORIGINATED BY	CHECKED BY	VERIFIED BY LEAD DESIGNER	APPROVED BY PMC	STATUS

Το παρόν διάγραμμα συνοδεύει την από 21.02.2023 εισήγηση της Δ/νσης Α.Θ.Κ.Α. Τμήματος Δ.'
Η Τμηματάρχης
ΔΗΜΗΤΡΑ ΜΑΤΣΟΥΚΑ
Αρχιτέκτων - Μηχανικός

ΤΙΤΛΟΣ ΣΧΕΔΙΟΥ

ΣΧΕΔΙΑ ΚΑΤΕΔΑΦΙΣΗΣ
ΚΑΤΟΨΗ ΙΣΟΓΕΙΟΥ

ΚΕΝΤΡΙΚΟ ΣΥΜΒΟΥΛΙΟ ΑΡΧΙΤΕΚΤΟΝΙΚΗΣ
Το παρόν σχεδιογραμμα υπεγραφησε απο το ΚΕ.Σ.Α. την 20-3-2023 και εγκρίθηκε σύμφωνα με τα πρακτικά αριθ. 198
ΠΡΟΕΔΡΟΣ
Ε. ΜΠΑΚΟΓΙΑΝΝΗΣ
Α. ΜΕΣΣΑ

ΚΛΙΜΑΚΑ : 1:50 | ΗΜΕΡΟΜΗΝΙΑ : ΙΑΝΟΥΑΡΙΟΣ 2023