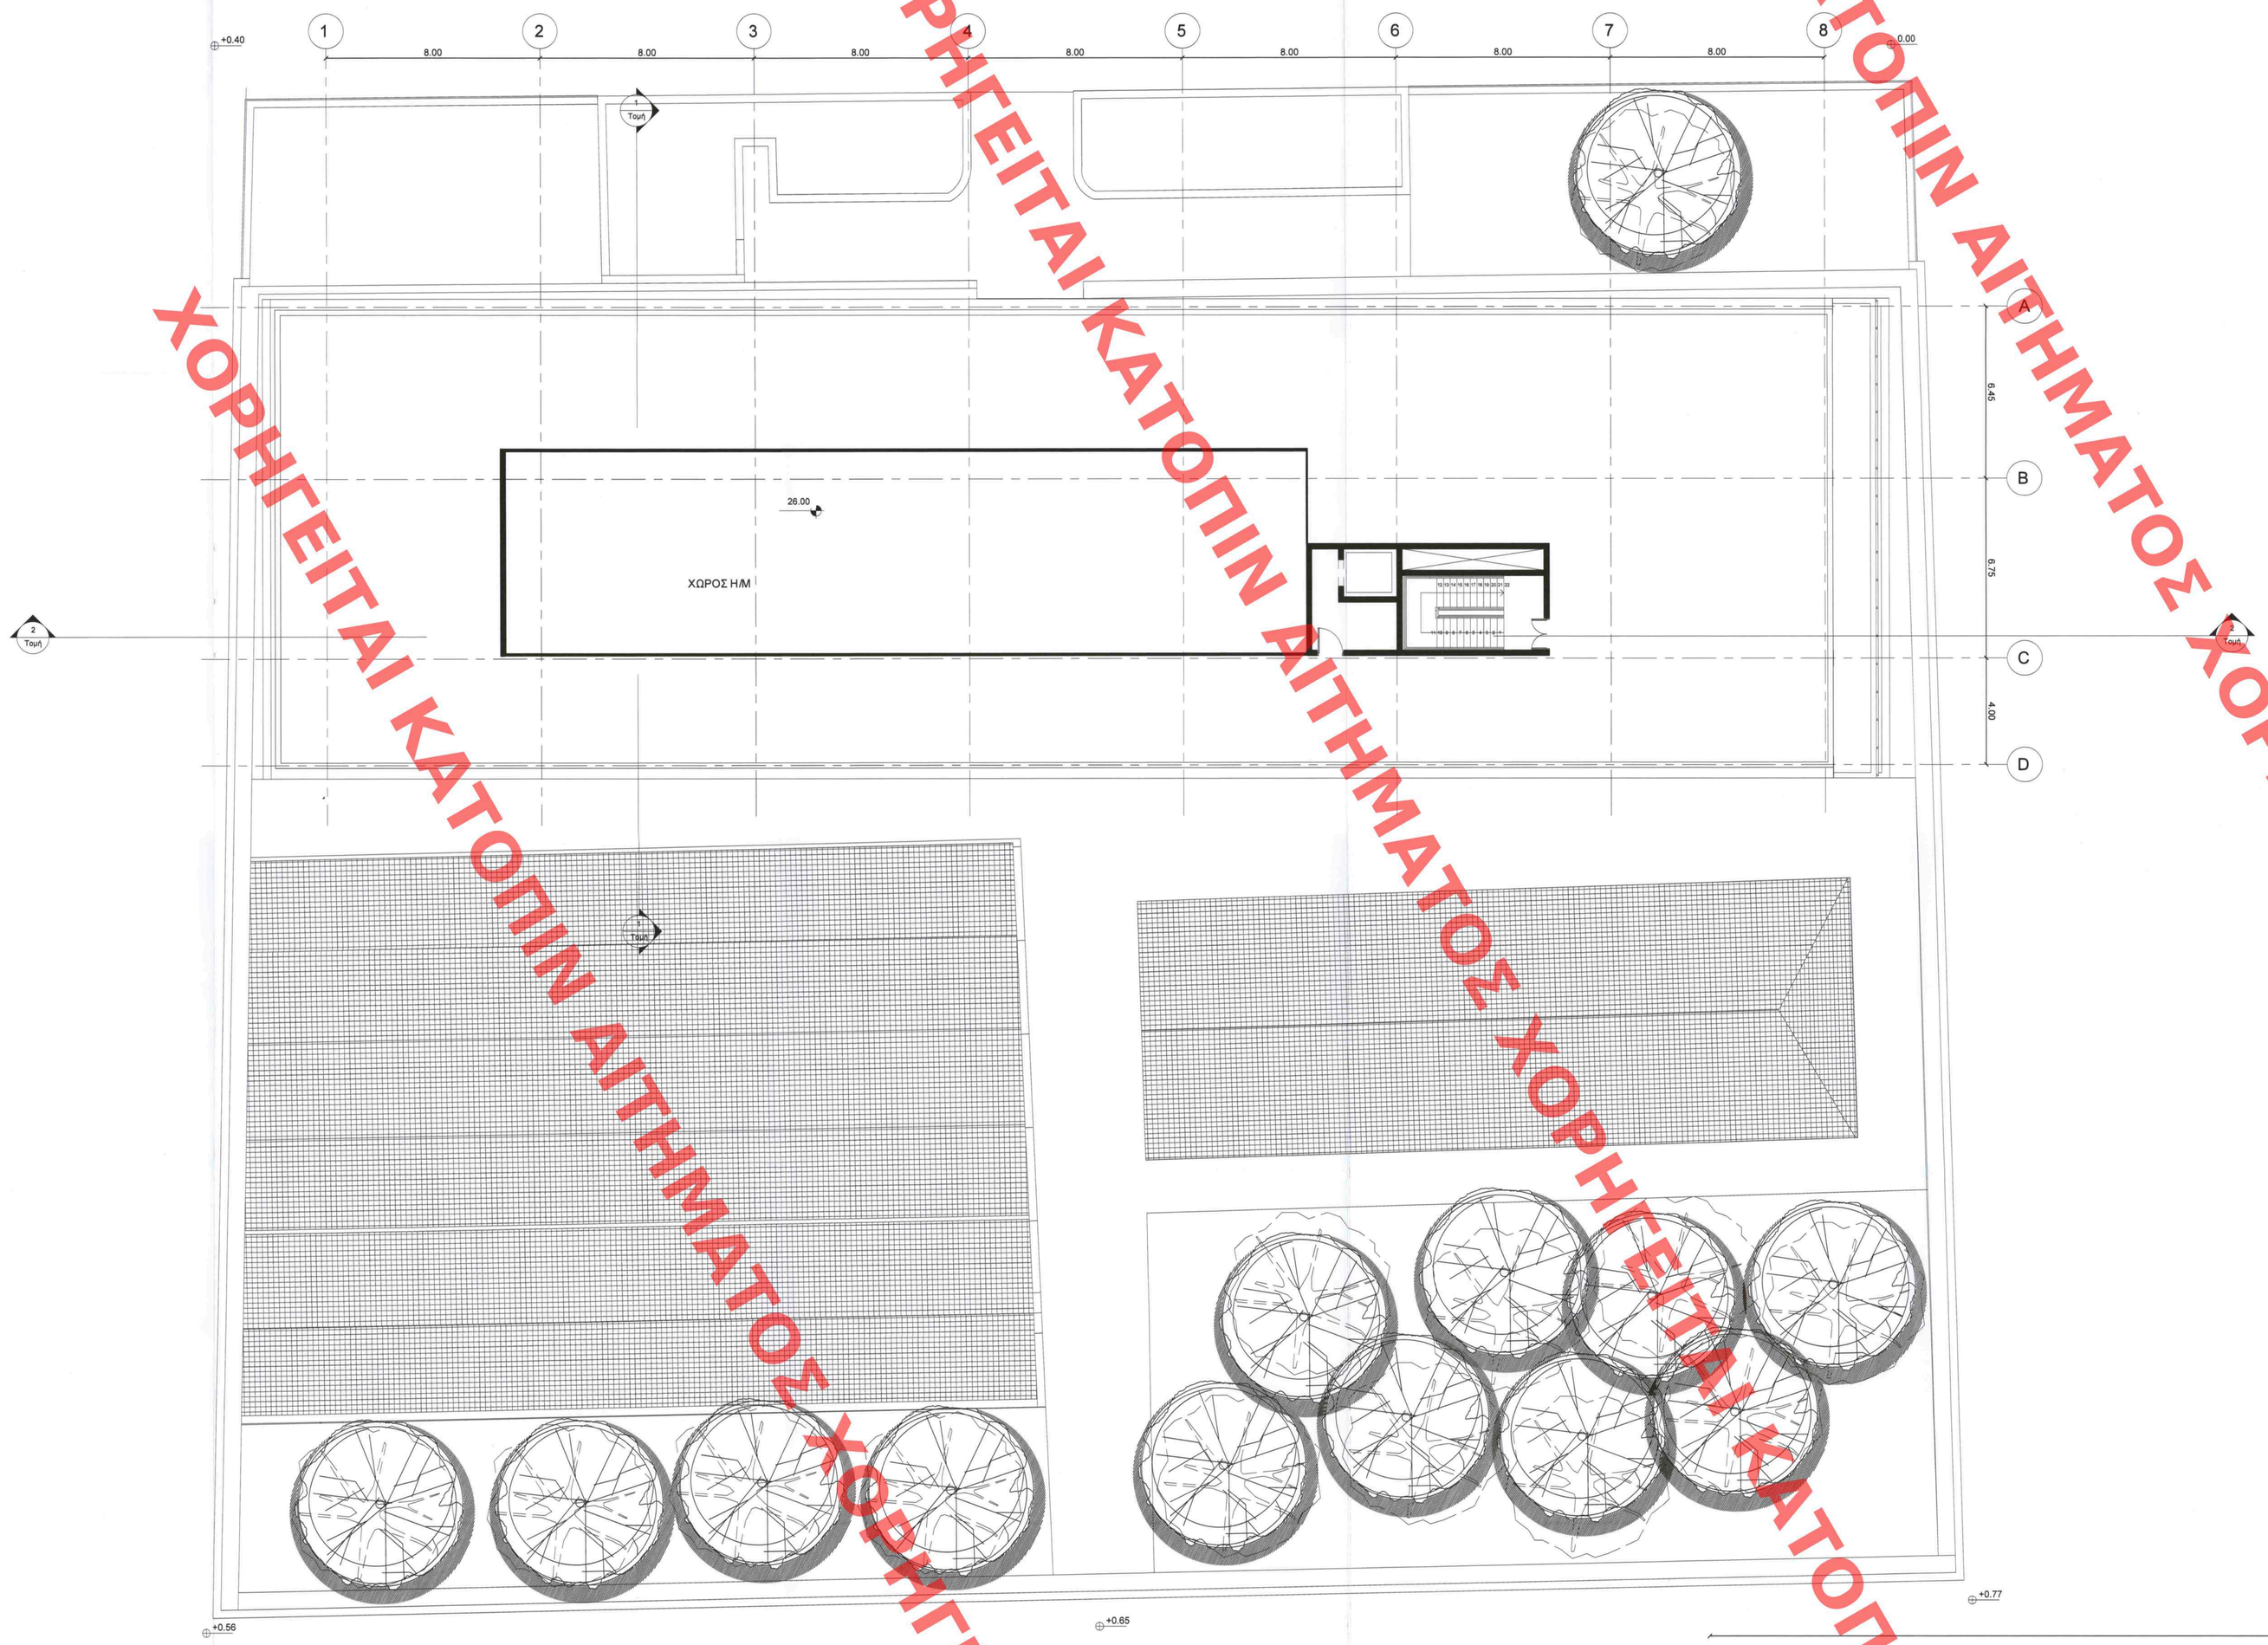

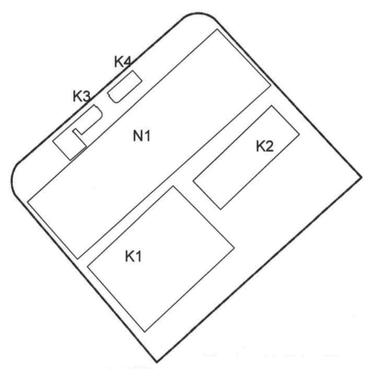

ΕΡΓΟ

ΕΙΔΙΚΗ ΡΥΘΜΙΣΗ ΔΙΑΤΗΡΗΤΕΟΥ ΚΤΙΡΙΟΥ ΕΠΙ ΤΗΣ ΟΔΟΥ ΠΕΙΡΑΙΩΣ 197, ΔΗΜΟΥ ΑΘΗΝΑΙΩΝ (ΦΕΚ 267Δ/1997) ΓΙΑ ΑΛΛΑΓΗ ΧΡΗΣΗΣ ΑΠΟ ΒΙΟΜΗΧΑΝΙΑ ΣΕ ΓΡΑΦΕΙΑ, ΚΑΘΑΙΡΕΣΕΙΣ ΜΕΤΑΓΕΝΕΣΤΕΡΩΝ ΠΡΟΣΚΤΙΣΜΑΤΩΝ, ΑΠΟΚΑΤΑΣΤΑΣΗ ΔΙΑΤΗΡΗΤΕΩΝ ΤΜΗΜΑΤΩΝ, ΠΡΟΣΘΗΚΗ ΚΑΘ' ΥΨΟΣ ΣΕ ΤΜΗΜΑ ΤΟΥ ΥΦΙΣΤΑΜΕΝΟΥ, ΕΠΕΚΤΑΣΗ ΤΟΥ ΥΠΟΓΕΙΟΥ ΜΕ ΕΝΙΣΧΥΣΗ ΚΑΙ ΣΥΜΠΛΗΡΩΣΗ ΤΟΥ ΣΤΑΤΙΚΟΥ ΦΟΡΕΑ

ΚΥΡΙΟΣ ΤΟΥ ΕΡΓΟΥ

ΑΓΓΕΛΟΠΟΥΛΟΣ ΓΕΩΡΓΙΟΣ
ΑΓΓΕΛΟΠΟΥΛΟΣ ΠΑΝΑΓΙΩΤΗΣ
ΑΓΓΕΛΟΠΟΥΛΟΣ ΚΩΝΣΤΑΝΤΙΝΟΣ
ΑΓΓΕΛΟΠΟΥΛΟΣ ΔΗΜΗΤΡΙΟΣ
ΑΓΓΕΛΟΠΟΥΛΟΥ ΜΑΡΙΑ ΧΡΙΣΤΙΝΑ

ΘΕΣΗ ΕΡΓΟΥ

ΘΕΣΗ "ΚΑΤΩ ΠΕΤΡΑΛΩΝΑ" - Ο.Τ. 58079
ΟΔΟΣ Λ. ΠΕΙΡΑΙΩΣ ΑΡ. 197,
ΑΡΙΣΤΟΒΟΥΛΟΥ, ΑΛΚΜΗΝΗΣ & ΑΓΑΘΟΔΑΙΜΟΝΟΣ
ΔΗΜΟΣ ΑΘΗΝΑΙΩΝ - ΝΟΜΟΣ ΑΤΤΙΚΗΣ
Π.Ε. ΚΕΝΤΡΙΚΟΥ ΤΟΜΕΑ ΑΘΗΝΩΝ - Π. ΑΤΤΙΚΗΣ

ΚΥΡΙΟΣ ΜΕΛΕΤΗΤΗΣ

ΑΣΡΑΚΣΤ
ARCHITECTURE DESIGN PLANNING

ΣΦΡΑΓΙΔΑ-ΥΠΟΓΡΑΦΗ

ΑΣΡΑ-ΚΣΤ Α.Ε.
Architectural Urban & Environmental Design
Construction and Investment Company A.E.
Φιλικής Εταιρείας 15 - Αθήνα 115 21 - Τηλ.: 210 6920 777
Φιλικής Εταιρείας 15 - Athens 115 21 - Tel.: +30 210 6920 777
Α.Μ.Μ.Ε.Ε.Κ.Ε.Π.Ε. Α.Ε.Ο.Ε. - Α.Ε.Ο.Ε. - Α.Ε.Ο.Ε. Τεχνικός
Αναθεωρητής - Τ.Ε. Τεχνικός Σύμβουλος Γ.Ε.Κ.Α.Δ.Ε.

ΜΕΛΕΤΗΤΕΣ

ΣΠΥΡΟΣ ΤΣΑΓΚΑΡΑΤΟΣ
ΔΗΜΗΤΡΗΣ ΓΡΟΖΟΠΟΥΛΟΣ
ΛΟΥΚΙΑ ΜΑΥΡΟΕΙΔΗ

REV.	DATE OF ISSUE	DESCRIPTION OF UPDATE/VERSION	ORIGINATED BY	CHECKED BY	VERIFIED BY LEAD DESIGNER	APPROVED BY PMC	STATUS

Το παρόν διάγραμμα συνοδεύει
την από 21.02.2013 εισήγηση
της Δ/νσης Α.Ο.Κ.Α. Τμ/τος Δ.Δ.
Η Τμηματάρχης

ΔΗΜΗΤΡΑ ΜΑΤΣΟΥΚΑ
Αρχιτέκτων - Μηχανικός

ΤΙΤΛΟΣ ΣΧΕΔΙΟΥ

ΚΑΤΟΨΗ ΕΠΙΠΕΔΟΥ ΔΩΜΑΤΟΣ

ΚΕΝΤΡΙΚΟ ΣΥΜΒΟΥΛΙΟ ΑΡΧΙΤΕΚΤΟΝΙΚΗΣ
Το παρόν σχεδιόγραμμα εγκεκριμένο από
το Κ.Ε.Σ.Α. την 20-3-2023
και εγκριθέν υπό στοιχεία
Η Γραμματέας του Κ.Ε.Σ.Α.
ΓΡΑΜΜΑΤΕΑΣ
Ε. ΜΠΑΚΟΓΙΑΝΝΗΣ Α. ΛΗΕΣΣΑ

ΚΛΙΜΑΚΑ : 1:100 | ΗΜΕΡΟΜΗΝΙΑ : ΙΑΝΟΥΑΡΙΟΣ 2023

Andriana Katsina
30/08/2023 16:15

ΥΠΟΓΡΑΦΗ ΑΣΦΑΛΙΣΤΙΚΟΥ ΕΛΕΓΚΤΗ
ΘΕΣΕΙΣ ΜΕ ΤΗΝ ΥΑ ΑΡΙΘ. 8901/5/324/30-06-2023 ΠΡΑΞΗ
ΤΗΛΕΠΟΣΤΑΛΗ ΤΗΣ ΔΑΝΗΣ
ΤΟΠΟΓΡΑΦΩΝ ΕΦΑΡΜΟΓΩΝ
ΤΟΠΟΓΡΑΦΙΚΩΝ ΜΗΧΑΝΙΚΩΝ

*ΤΟ ±0.00 ΤΑΥΤΙΖΕΤΑΙ ΜΕ ΤΟ ΥΨΟΜΕΤΡΟ +21.50 μ. ΤΗΣ ΤΟΠΟΓΡΑΦΙΚΗΣ ΑΠΟΤΥΠΩΣΗΣ

ΧΟΡΗΓΕΙΤΑΙ ΚΑΤΟΠΙΝ ΑΙΤΗΜΑΤΟΣ ΧΟΡΗΓΕΙΤΑΙ ΚΑΤΟΠΙΝ ΑΙΤΗΜΑΤΟΣ