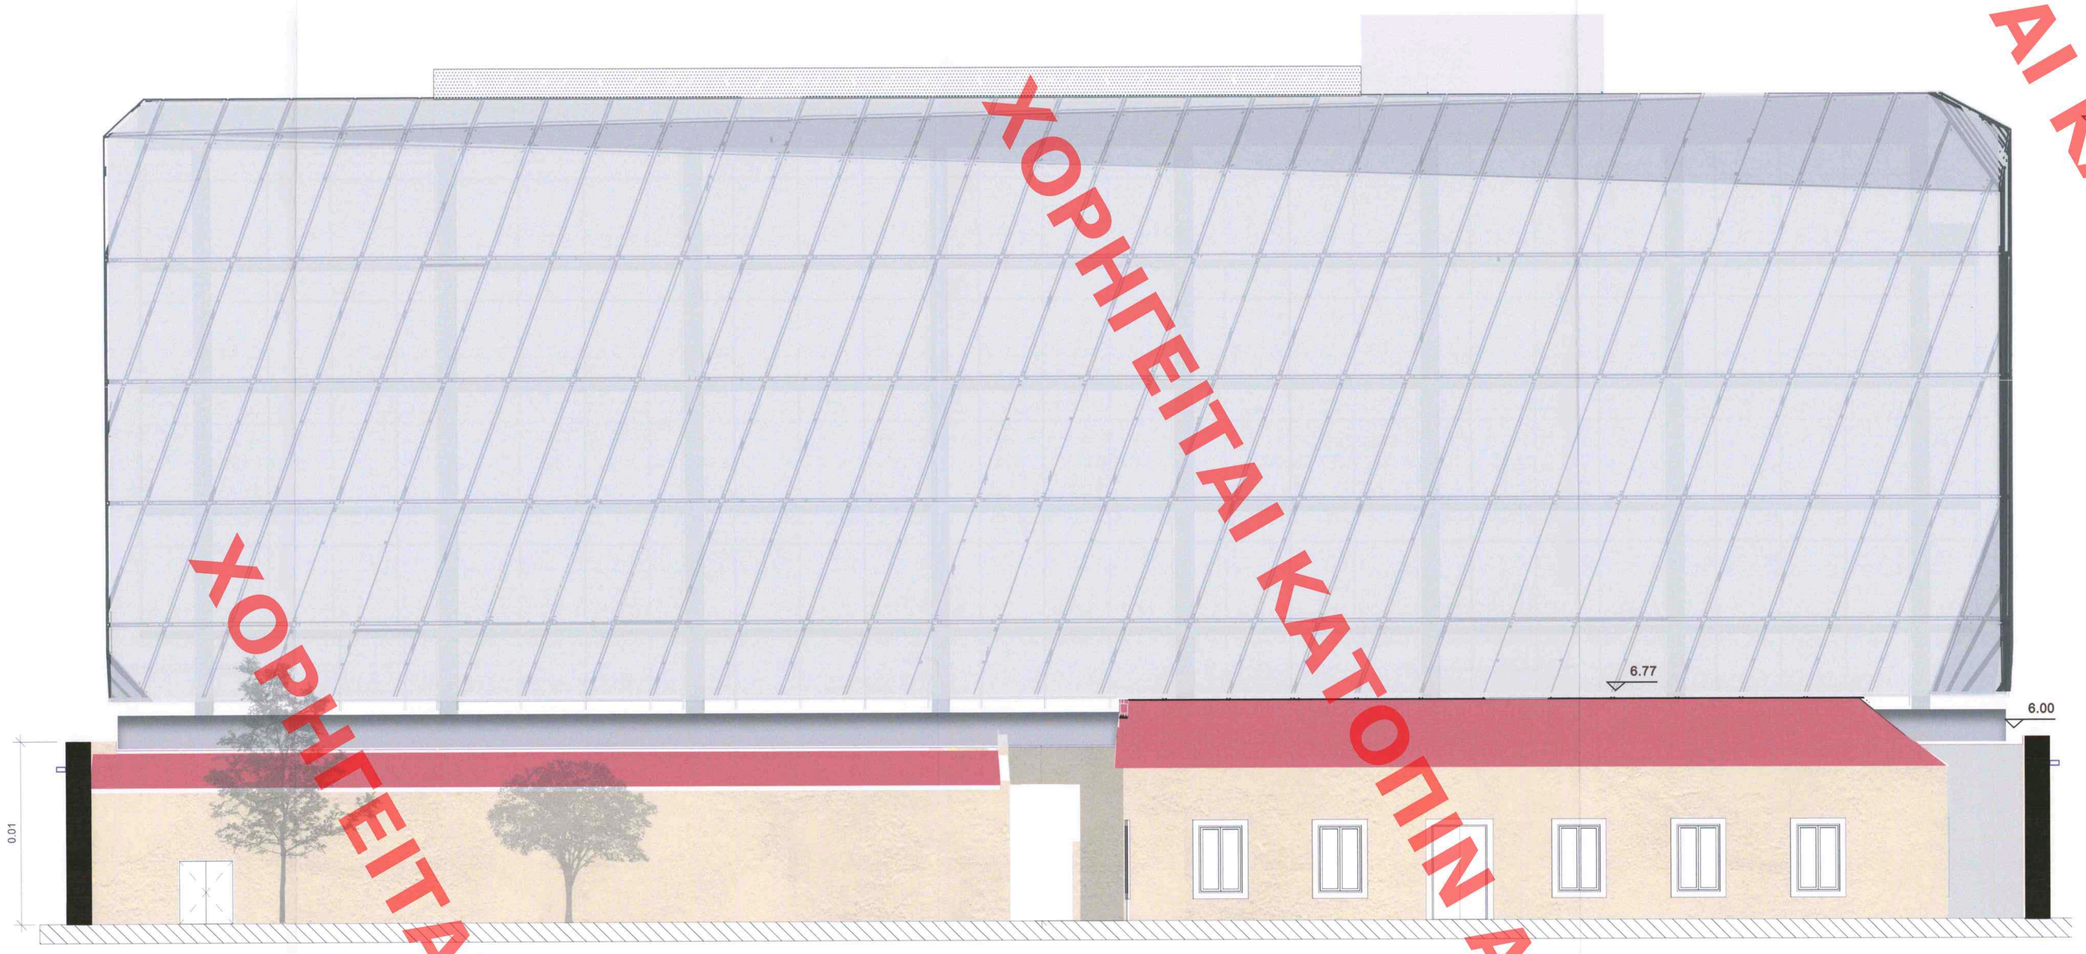

1 Νοτιοανατολική Όψη Κ1-Κ2
1 : 100

2 Βορειοδυτική Όψη Κ1-Κ2
1 : 100

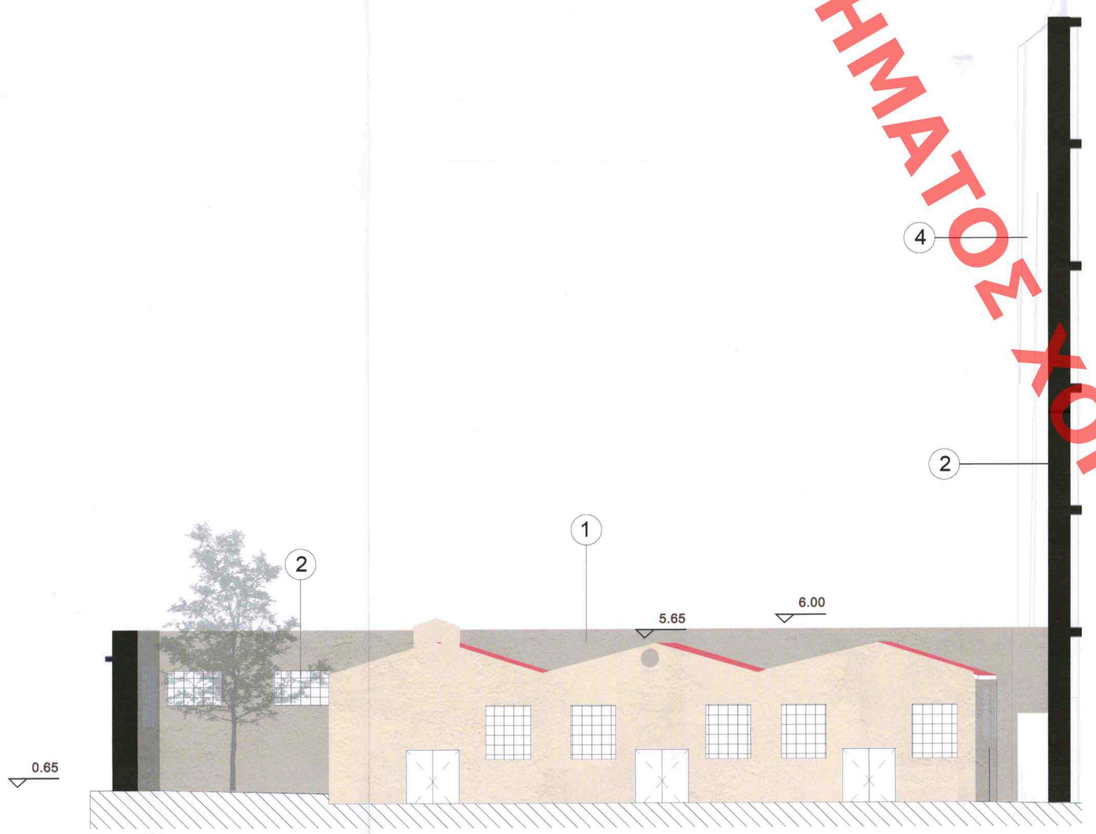

3 Βορειοανατολική Όψη Κ2
1 : 100

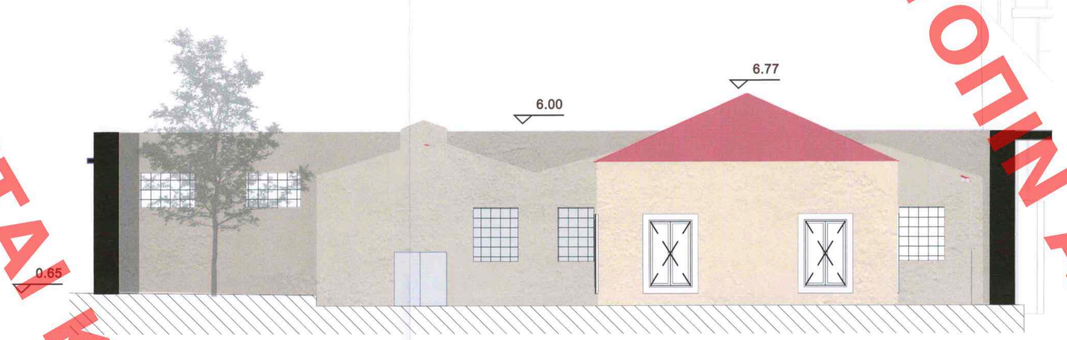

4 Βορειοανατολική Όψη Κ1
1 : 100

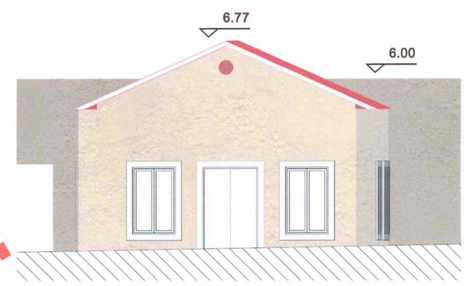

5 Νοτιοδυτική Όψη Κ1
1 : 100

Andriana Katsina
30/08/2023 16:20

ΥΠΟΥΡΓΕΙΟ ΠΕΡΙΒΑΛΛΟΝΤΟΣ ΚΑΙ ΕΝΕΡΓΕΙΑΣ
ΘΕΩΡΗΘΗΚΕ ΜΕ ΤΗΝ ΥΠ.ΑΡΙΘ. 69015/2242/30-08-2023 ΕΓΚΡΙΣΗ
Η ΠΡΟΣΤΑΜΕΝΗ ΤΗΣ ΔΗΛΩΣΗ
ΤΟΠΟΓΡΑΦΙΚΩΝ ΕΜΒΑΔΩΝ
ΑΝΩΡΝΑΚ ΚΑΤΣΙΝΑ
ΤΟΠΟΓΡΑΦΟΣ ΜΗΧΑΝΙΚΟΣ

*ΤΟ ±0.00 ΤΑΥΤΙΖΕΤΑΙ ΜΕ ΤΟ ΥΨΟΜΕΤΡΟ +21.50 μ. ΤΗΣ ΤΟΠΟΓΡΑΦΙΚΗΣ ΑΠΟΤΥΠΩΣΗΣ

ΥΠΟΜΝΗΜΑ
1.ΕΠΙΧΡΙΣΜΑ ΧΡΩΜΑΤΟΣ ΜΠΕΖ-ΩΧΡΑ
2.ΜΕΤΑΛΛΙΚΟ ΚΟΥΦΩΜΑ
3.ΟΨΗ ΑΠΟΤΕΛΟΥΜΕΝΗ ΑΠΟ ΥΑΛΟΠΕΤΑΣΜΑΤΑ
4.ΕΠΙΔΕΡΜΙΔΑ ΑΠΟ ΜΕΤΑΛΛΙΚΟ ΠΛΕΓΜΑ
5.ΕΠΙΧΡΙΣΜΑ ΧΡΩΜΑΤΟΣ ΓΚΡΙ

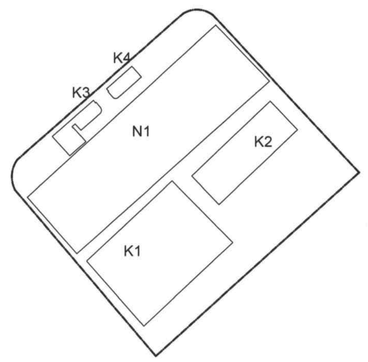

ΕΡΓΟ
ΕΙΔΙΚΗ ΡΥΘΜΙΣΗ ΔΙΑΤΗΡΗΤΕΟΥ ΚΤΙΡΙΟΥ ΕΠΙ ΤΗΣ ΟΔΟΥ ΠΕΙΡΑΙΩΣ 197, ΔΗΜΟΥ ΑΘΗΝΑΙΩΝ (ΦΕΚ 267Δ/1997) ΓΙΑ ΑΛΛΑΓΗ ΧΡΗΣΗΣ ΑΠΟ ΒΙΟΜΗΧΑΝΙΑ ΣΕ ΓΡΑΦΕΙΑ, ΚΑΘΑΙΡΕΣΕΙΣ ΜΕΤΑΓΕΝΕΣΤΕΡΩΝ ΠΡΟΣΚΤΙΣΜΑΤΩΝ, ΑΠΟΚΑΤΑΣΤΑΣΗ ΔΙΑΤΗΡΗΤΕΩΝ ΤΜΗΜΑΤΩΝ, ΠΡΟΣΘΗΚΗ ΚΑΘ' ΥΨΟΣ ΣΕ ΤΜΗΜΑ ΤΟΥ ΥΦΙΣΤΑΜΕΝΟΥ, ΕΠΕΚΤΑΣΗ ΤΟΥ ΥΠΟΓΕΙΟΥ ΜΕ ΕΝΙΣΧΥΣΗ ΚΑΙ ΣΥΜΠΛΗΡΩΣΗ ΤΟΥ ΣΤΑΤΙΚΟΥ ΦΟΡΕΑ

ΚΥΡΙΟΣ ΤΟΥ ΕΡΓΟΥ
ΑΓΓΕΛΟΠΟΥΛΟΣ ΓΕΩΡΓΙΟΣ
ΑΓΓΕΛΟΠΟΥΛΟΣ ΠΑΝΑΓΙΩΤΗΣ
ΑΓΓΕΛΟΠΟΥΛΟΣ ΚΩΝΣΤΑΝΤΙΝΟΣ
ΑΓΓΕΛΟΠΟΥΛΟΣ ΔΗΜΗΤΡΙΟΣ
ΑΓΓΕΛΟΠΟΥΛΟΥ ΜΑΡΙΑ ΧΡΙΣΤΙΝΑ

ΘΕΣΗ ΕΡΓΟΥ
ΘΕΣΗ "ΚΑΤΩ ΠΕΤΡΑΛΩΝΑ" - Ο.Τ. 58079
ΟΔΟΣ Λ. ΠΕΙΡΑΙΩΣ ΑΡ. 197,
ΑΡΙΣΤΟΒΟΥΛΟΥ, ΑΛΚΜΗΝΗΣ & ΑΓΑΘΟΔΑΙΜΟΝΟΣ
ΔΗΜΟΣ ΑΘΗΝΑΙΩΝ - ΝΟΜΟΣ ΑΤΤΙΚΗΣ
Π.Ε. ΚΕΝΤΡΙΚΟΥ ΤΟΜΕΑ ΑΘΗΝΩΝ - Π. ΑΤΤΙΚΗΣ

ΚΥΡΙΟΣ ΜΕΛΕΤΗΤΗΣ
ΑΣΠΑΚΕΣΤ ARCHITECTURE DESIGN PLANNING

ΣΦΡΑΓΙΔΑ-ΥΠΟΓΡΑΦΗ
ΑΣΠΑ - ΚΕΣΤ Α.Ε.
Architecture Design Planning Consultant Design
Κ.Ε.Π.Ο. Ε.Π.Ε. Α.Ε.
Δ.Ο.Υ. ΑΓΙΟΥ ΔΗΜΗΤΡΙΟΥ
Α.Φ.Μ. 094 1 0 2 0 2 0 0 Δ.Ο.Υ. ΑΓΙΟΥ ΔΗΜΗΤΡΙΟΥ
Αριθμός Γ.Ε.Μ.Η. 124117 Ο.Τ.Α. Αριθμός Μ.Η.Τ. 1013

ΜΕΛΕΤΗΤΕΣ
ΣΠΥΡΟΣ ΤΣΑΓΚΑΡΑΤΟΣ
ΔΗΜΗΤΡΗΣ ΓΡΟΖΟΠΟΥΛΟΣ
ΛΟΥΚΙΑ ΜΑΥΡΟΕΙΔΗ

REV.	DATE OF ISSUE	DESCRIPTION OF UPDATE/VERSION	ORIGINATED BY	CHECKED BY	VERIFIED BY LEAD DESIGNER	APPROVED BY PMC	STATUS

Το παρόν διάγραμμα συνοδεύει την από 21.κ.α.2.2.33 εισήγηση της Δ/νσης Α.Ο.Ε.Α. Τμ/ματος Δ.Δ. Η Τμηματάρχης
ΔΗΜΗΤΡΑ ΜΑΤΣΟΥΚΑ
Αρχιτέκτων - Μηχανικός

ΤΙΤΛΟΣ ΣΧΕΔΙΟΥ
ΟΨΕΙΣ 3

ΚΕΝΤΡΙΚΟ ΣΥΜΒΟΥΛΙΟ ΑΡΧΙΤΕΚΤΟΝΙΚΗΣ
Το παρόν σχέδιο ... ΕΚΕΑ
το Κ.Ε.Σ.Α. της ... 20-3-2023
και εγκρίθηκε ... 193
ΠΡΕΣΒΥΤΗΣ ... ΤΟΥ ΤΜΗΜΑΤΟΣ
Ε. ΜΠΑΚΟΓΙΑΝΝΗΣ Α. ΜΠΕΖΑΣ

ΚΛΙΜΑΚΑ : 1:100 | ΗΜΕΡΟΜΗΝΙΑ : ΙΑΝΟΥΑΡΙΟΣ 2023

ΧΟΡΗΓΕΙΤΑΙ ΚΑΤΟΠΙΝ ΑΙΤΗΜΑΤΟΣ