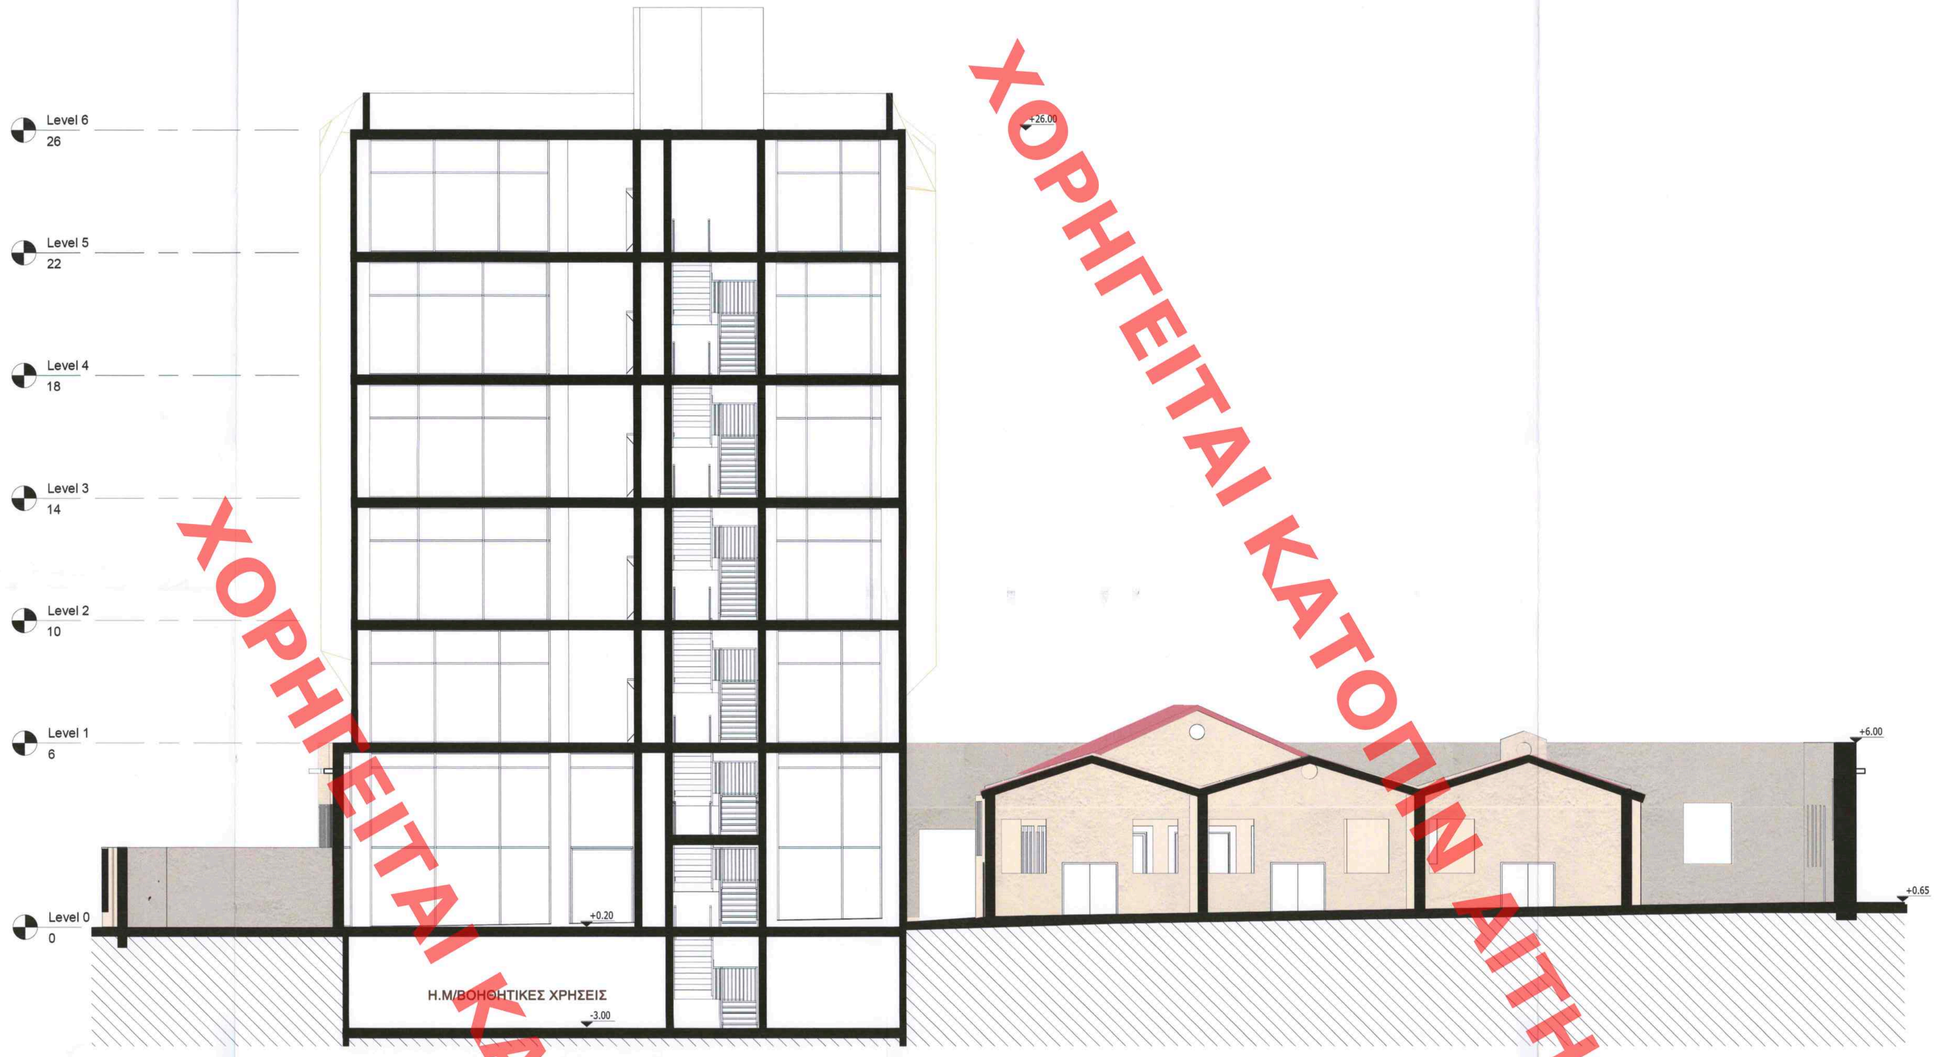

1 Τομή 1-1
1 : 100

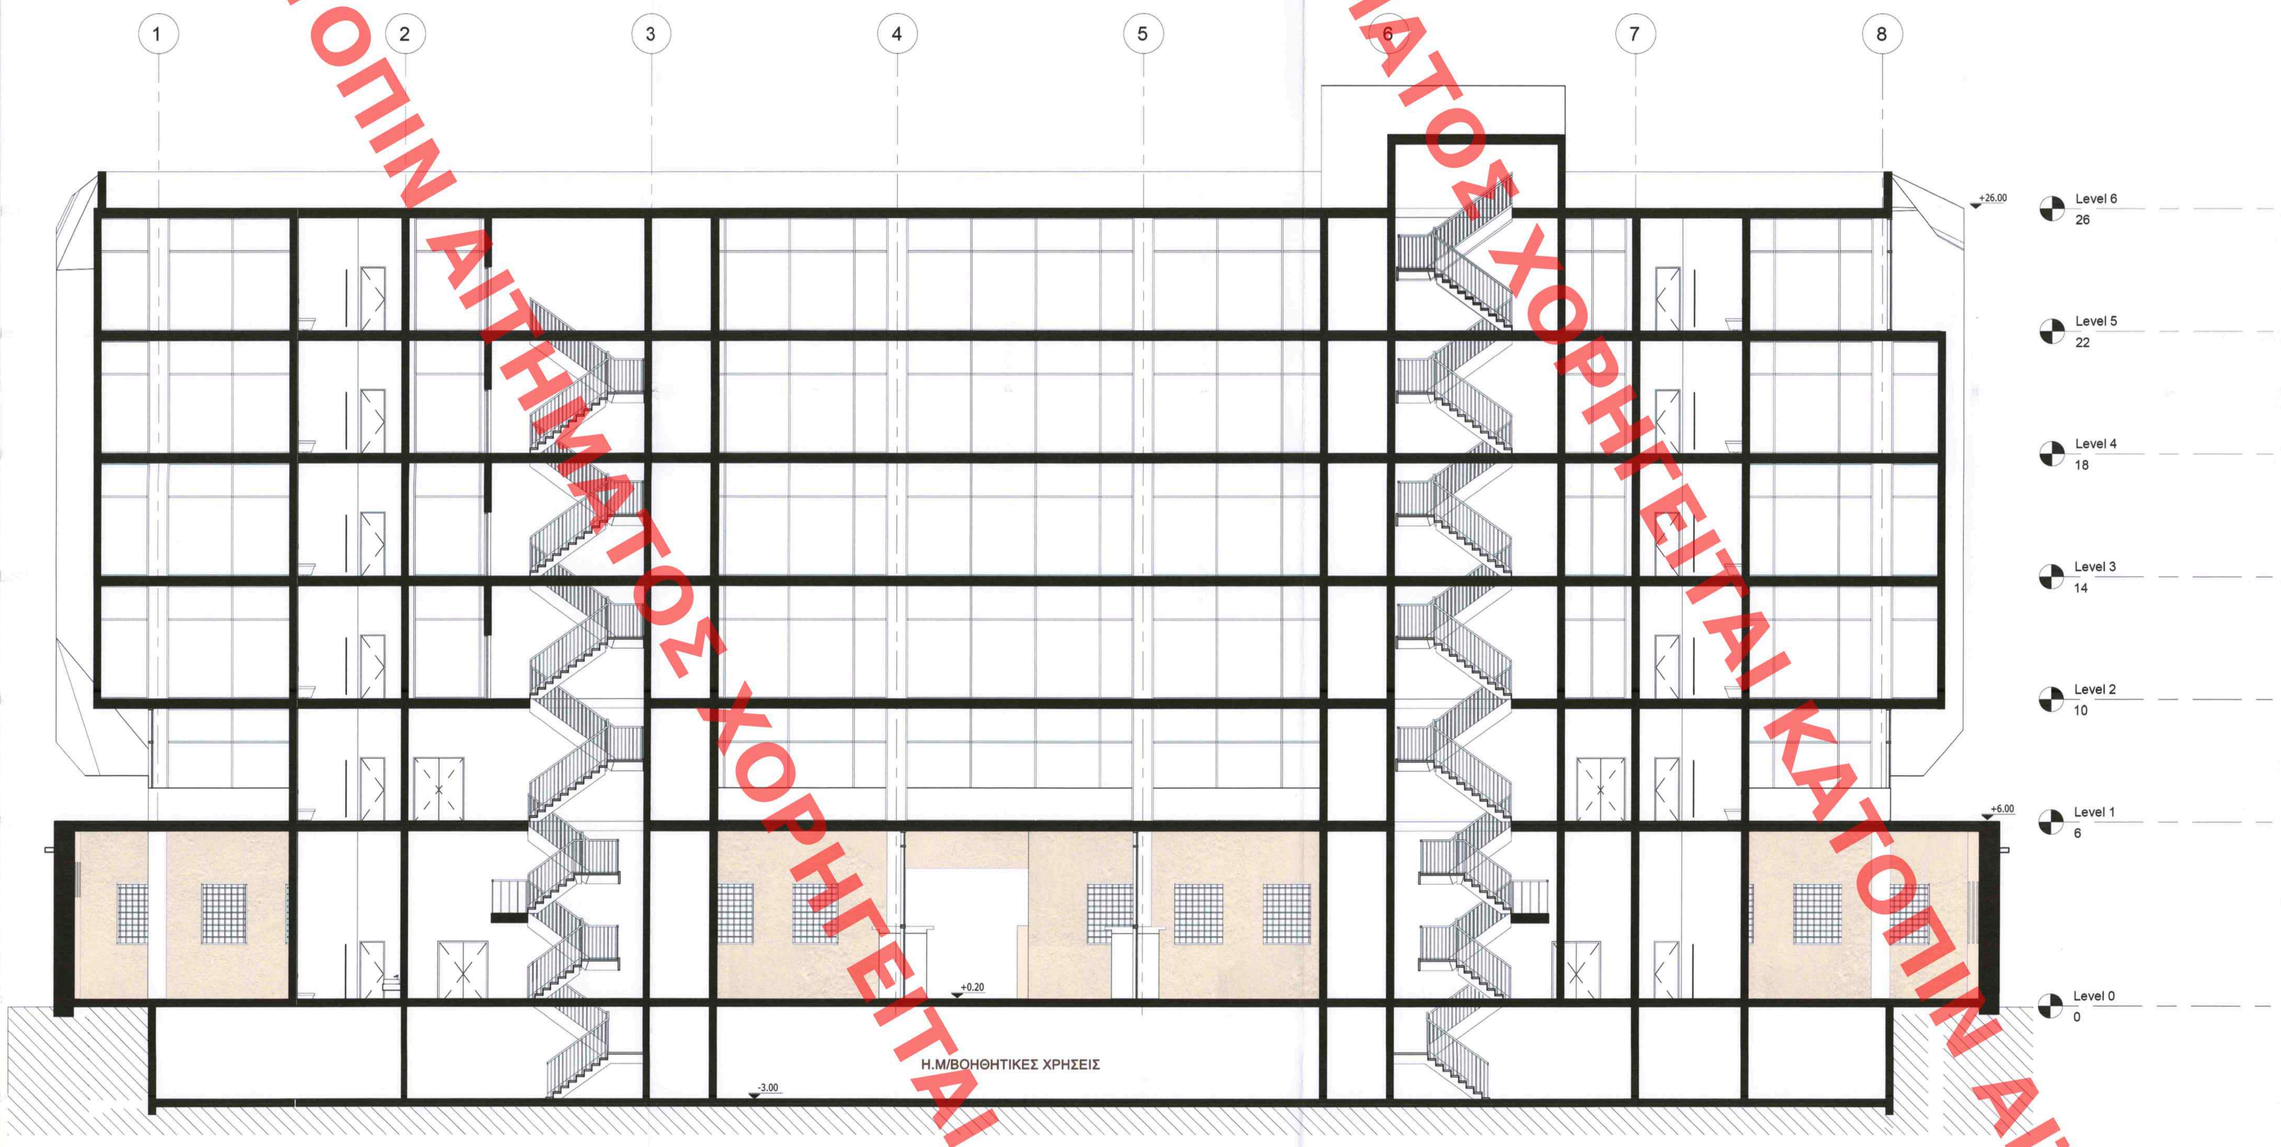

2 Τομή 2-2
1 : 100

ΥΠΟΥΡΓΕΙΟ ΠΕΡΙΒΑΛΛΟΝΤΟΣ ΚΑΙ ΕΝΕΡΓΕΙΑΣ
ΕΛΕΓΧΟΣ ΜΕ ΤΗΝ ΥΑ Π1/Φ1/ΟΙκ.89135/304/Φ.15/9/2020 (ΤΦΑΚ)
Η ΜΟΝΑΔΙΚΗ ΑΝΑΠΑΡΑΓΩΓΗ ΤΟΥ ΤΟΠΟΓΡΑΦΙΚΟΥ ΣΧΕΔΙΟΥ ΕΙΝΑΙ ΕΠΙΤΡΕΠΤΗ ΜΟΝΟ ΣΤΟΥΣ ΣΚΟΠΟΥΣ ΤΗΣ ΕΚΠΟΝΗΣΗΣ ΤΟΥ ΕΡΓΟΥ
ΑΝΔΡΙΑΝΑ ΚΑΤΣΙΝΑ
ΤΟΠΟΓΡΑΦΟΣ ΜΗΧΑΝΙΚΟΣ

Andriana Katsina
30/08/2023 16:08

*ΤΟ ±0.00 ΤΑΥΤΙΖΕΤΑΙ ΜΕ ΤΟ ΥΨΟΜΕΤΡΟ +21.50 μ. ΤΗΣ ΤΟΠΟΓΡΑΦΙΚΗΣ ΑΠΟΤΥΠΩΣΗΣ

ΥΠΟΜΝΗΜΑ
1.ΕΠΙΧΡΙΣΜΑ ΧΡΩΜΑΤΟΣ ΜΠΕΖ-ΩΧΡΑ
2.ΜΕΤΑΛΛΙΚΟ ΚΟΥΦΩΜΑ
3.ΟΨΗ ΑΠΟΤΕΛΟΥΜΕΝΗ ΑΠΟ ΥΑΛΟΠΕΤΑΣΜΑΤΑ
4.ΕΠΙΔΕΡΜΙΔΑ ΑΠΟ ΜΕΤΑΛΛΙΚΟ ΠΛΕΓΜΑ
5.ΕΠΙΧΡΙΣΜΑ ΧΡΩΜΑΤΟΣ ΓΚΡΙ

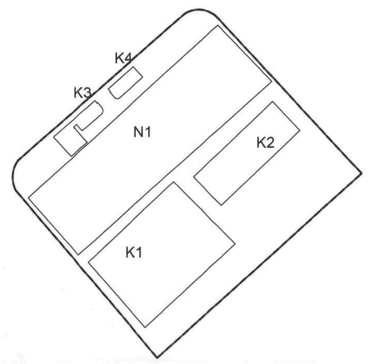

ΕΡΓΟ
ΕΙΔΙΚΗ ΡΥΘΜΙΣΗ ΔΙΑΤΗΡΗΤΕΟΥ ΚΤΙΡΙΟΥ ΕΠΙ ΤΗΣ ΟΔΟΥ ΠΕΙΡΑΙΩΣ 197, ΔΗΜΟΥ ΑΘΗΝΑΙΩΝ (ΦΕΚ 267Δ/1997) ΓΙΑ ΑΛΛΑΓΗ ΧΡΗΣΗΣ ΑΠΟ ΒΙΟΜΗΧΑΝΙΑ ΣΕ ΓΡΑΦΕΙΑ, ΚΑΘΑΙΡΕΣΕΙΣ ΜΕΤΑΓΕΝΕΣΤΕΡΩΝ ΠΡΟΣΚΤΙΣΜΑΤΩΝ, ΑΠΟΚΑΤΑΣΤΑΣΗ ΔΙΑΤΗΡΗΤΕΩΝ ΤΜΗΜΑΤΩΝ, ΠΡΟΣΘΗΚΗ ΚΑΘ' ΥΨΟΣ ΣΕ ΤΜΗΜΑ ΤΟΥ ΥΦΙΣΤΑΜΕΝΟΥ, ΕΠΕΚΤΑΣΗ ΤΟΥ ΥΠΟΓΕΙΟΥ ΜΕ ΕΝΙΣΧΥΣΗ ΚΑΙ ΣΥΜΠΛΗΡΩΣΗ ΤΟΥ ΣΤΑΤΙΚΟΥ ΦΟΡΕΑ

ΚΥΡΙΟΣ ΤΟΥ ΕΡΓΟΥ
ΑΓΓΕΛΟΠΟΥΛΟΣ ΓΕΩΡΓΙΟΣ
ΑΓΓΕΛΟΠΟΥΛΟΣ ΠΑΝΑΓΙΩΤΗΣ
ΑΓΓΕΛΟΠΟΥΛΟΣ ΚΩΝΣΤΑΝΤΙΝΟΣ
ΑΓΓΕΛΟΠΟΥΛΟΣ ΔΗΜΗΤΡΙΟΣ
ΑΓΓΕΛΟΠΟΥΛΟΥ ΜΑΡΙΑ ΧΡΙΣΤΙΝΑ

ΘΕΣΗ ΕΡΓΟΥ
ΘΕΣΗ "ΚΑΤΩ ΠΕΤΡΑΛΩΝΑ" - Ο.Τ. 58079
ΟΔΟΣ Λ. ΠΕΙΡΑΙΩΣ ΑΡ. 197,
ΑΡΙΣΤΟΒΟΥΛΟΥ, ΑΛΚΜΗΝΗΣ & ΑΓΑΘΟΔΑΙΜΟΝΟΣ
ΔΗΜΟΣ ΑΘΗΝΑΙΩΝ - ΝΟΜΟΣ ΑΤΤΙΚΗΣ
Π.Ε. ΚΕΝΤΡΙΚΟΥ ΤΟΜΕΑ ΑΘΗΝΩΝ - Π. ΑΤΤΙΚΗΣ

ΚΥΡΙΟΣ ΜΕΛΕΤΗΤΗΣ
ΑΣΡΑΚΣΤ
ARCHITECTURE DESIGN PLANNING

ΣΦΡΑΓΙΔΑ-ΥΠΟΓΡΑΦΗ
ΑΣΡΑ-ΚΣΤ Α.Ε.
Architectural Design - Environmental Design
Consulting and Supervising Studies A.E.
Σ.Μ.Ε. 1-3 - Τ.Κ. 118 55 - Αθήνα - Τηλ.: 210 3455 - 210 3455 - Fax: 210 3455
Α.Φ.Μ.: 094 119 276 - Α.Ο.Ε.: 41 - Γ.Ε.Μ.Η.: 123456
Ηλεκτρονικός Ταχυδρομείο: info@asra-kst.gr - Ιστοσελίδα: www.asra-kst.gr

ΜΕΛΕΤΗΤΕΣ
ΣΠΥΡΟΣ ΤΣΑΓΚΑΡΑΤΟΣ
ΔΗΜΗΤΡΗΣ ΓΡΟΖΟΠΟΥΛΟΣ
ΛΟΥΚΙΑ ΜΑΥΡΟΕΙΔΗ

REV.	DATE OF ISSUE	DESCRIPTION OF UPDATE/VERSION	ORIGINATED BY	CHECKED BY	VERIFIED BY LEAD DESIGNER	APPROVED BY PMC	STATUS

Το παρόν διάγραμμα συνοδεύει την από 21.02.2023 εισήγηση της Δ/ντής Α.Ο.Κ.Α. Τμήματος Δ.Σ.
Η Τμηματάρχης
ΔΗΜΗΤΡΑ ΜΑΤΣΟΥΚΑ
Αρχιτέκτων - Μηχανικός

ΤΙΤΛΟΣ ΣΧΕΔΙΟΥ
ΤΟΜΕΣ

ΚΕΝΤΡΙΚΟ ΣΥΜΒΟΥΛΙΟ ΑΡΧΙΤΕΚΤΟΝΙΚΗΣ
Το παρόν συνοδεύον μελετόσημο από το Κ.Ε.Σ.Α. την 20.3.2023 και έχει θεωρηθεί
Ε. ΜΠΑΚΟΓΙΑΝΝΗΣ Α. ΜΗΣΕΑ

ΚΛΙΜΑΚΑ : 1:100
ΗΜΕΡΟΜΗΝΙΑ : ΙΑΝΟΥΑΡΙΟΣ 2023

ΧΟΡΗΓΕΙΤΑΙ ΚΑΤΟΠΙΝ ΑΙΤΗΜΑΤΟΣ ΧΟΡΗΓΕΙΤΑΙ ΚΑΤΟΠΙΝ ΑΙΤΗΜΑΤΟΣ