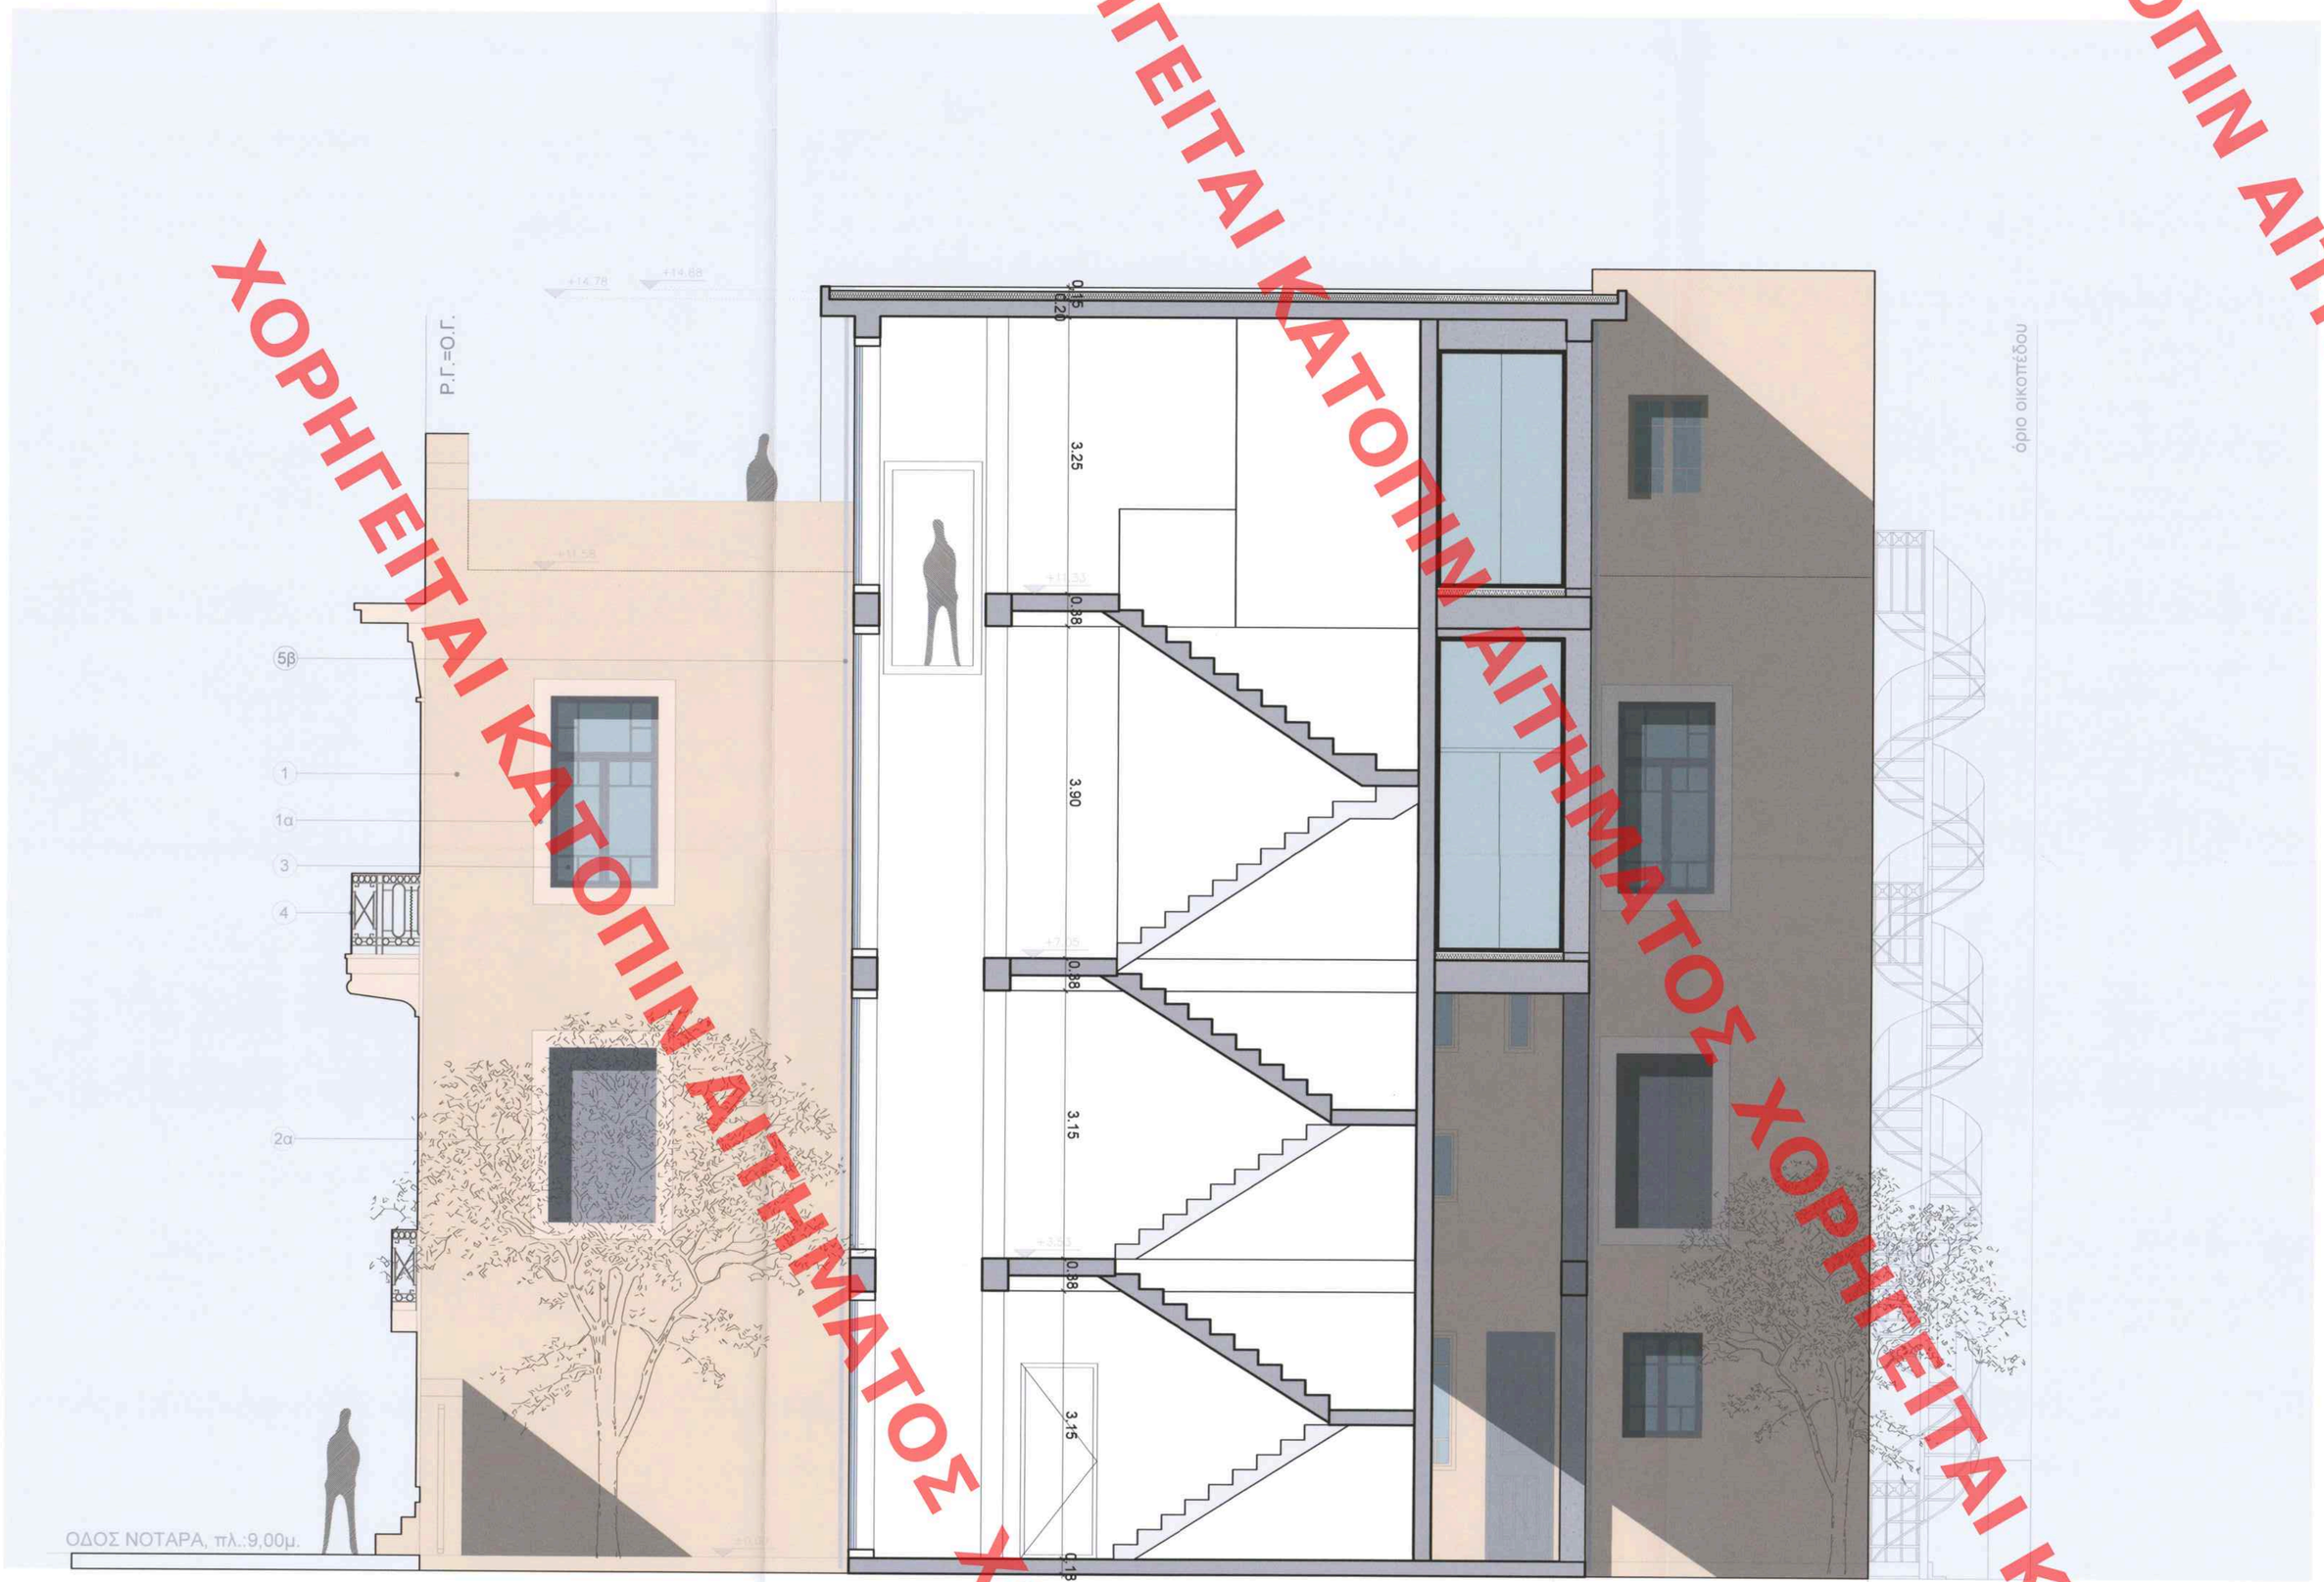

ΥΠΟΥΡΓΕΙΟ ΠΕΡΙΒΑΛΛΟΝΤΟΣ ΚΑΙ ΕΝΕΡΓΕΙΑΣ
ΘΕΩΡΗΘΗΚΕ ΜΕ ΤΗΝ ΥΠ.ΑΡΙΘ.: 89811/3243/30-08-2023 ΠΡΑΞΗ
Η ΠΡΟΪΣΤΑΜΕΝΗ ΤΗΣ ΔΝΣΗΣ
ΤΟΠΟΓΡΑΦΙΚΩΝ ΕΦΑΡΜΟΓΩΝ

ΑΝΔΡΙΑΝΑ ΚΑΤΣΙΝΑ
ΤΟΠΟΓΡΑΦΟΣ ΜΗΧΑΝΙΚΟΣ

Andriana Katsina
30/08/2023 16:01

ΥΠΟΜΝΗΜΑ ΥΛΙΚΩΝ

1. Επίχρισμα χρώματος "RAL 1015 light ivory"
1α. Επίχρισμα υπόλευκου χρώματος
1β. Όψη εμφανούς μπετόν
2α. Ξύλινο κούφωμα γκρι χρώματος
2β. Μεταλλική θύρα χρώματος "RAL 1015 light ivory"
3. Υαλοπίνακας
4. Μεταλλικό κιγκλίδωμα ανθρακί
5α. Επένδυση με πλάκες τύπου γκρι πέτρας-terrazzo
5β. Περσίδες τύπου γκρι πέτρας-terrazzo
6. Μεταλλικά κουφώματα μαύρου-ανθρακι χρώματος

ΚΥΡΙΟΣ ΤΟΥ ΕΡΓΟΥ

NOVAL PROPERTY ΑΕΕΑΠ

ΕΡΓΟ :

ΕΙΔΙΚΗ ΡΥΘΜΙΣΗ ΓΙΑ ΠΡΟΣΘΗΚΗ ΣΕ ΔΙΑΤΗΡΗΤΕΟ ΚΤΙΡΙΟ

ΘΕΣΗ :

ΟΔΟΣ ΝΟΤΑΡΑ 51 - 53 (πρώην 51-51Α)
ΕΞΑΡΧΕΙΑ - ΔΗΜΟΣ ΑΘΗΝΑΙΩΝ

ΜΕΛΕΤΗΤΕΣ:

ΑΡΧΙΤΕΚΤΟΝΙΚΗ ΜΕΛΕΤΗ :

ασπα
ΑΡΧΙΤΕΚΤΟΝΙΚΗ ΣΧΕΔΙΑΣΜΟΣ ΠΟΛΕΟΔΟΜΙΑ

ΜΕΛΕΤΗΤΗΣ	Ειδικότητα
ΣΠΥΡΟΣ ΤΣΑΓΚΑΡΑΤΟΣ	ΑΡΧΙΤΕΚΤΩΝ ΔΡ ΠΟΛΕΟΔΟΜΟΣ
ΚΟΥΤΣΑΝΕΛΛΟΥ ΖΩΖΩ	ΑΡΧΙΤΕΚΤΩΝ

Το παρόν διάγραμμα συνοδεύει
την από ....29.11.22.... εισήγηση
της Δ/νσης Α.Ο.Κ.Α. Τμήματος Δ.
Η Τμηματάρχης
ΔΗΜΗΤΡΑ ΜΑΤΣΟΥΚΑ
Αρχιτέκτων - Μηχανικός

ΚΕΝΤΡΙΚΟ ΣΥΜΒΟΥΛΙΟ ΑΡΧΙΤΕΚΤΟΝΙΚΗΣ
Το παρόν σχεδιάγραμμα μελετήθηκε από
το Κ.Ε.Σ.Α. την ....5-10-2022....
και εγκρίθηκε σύμφωνα με την υπ' αριθμ.
....288.... γνωμοδότησή του
ΠΡΟΕΔΡΟΣ ΓΡΑΜΜΑΤΕΑΣ
Ε. ΠΛΑΚΟΓΙΑΝΝΗΣ Α. ΠΙΠΕΣΣΑ

ΜΕΛΕΤΗ :

ΜΕΛΕΤΗ :

ΣΤΑΔΙΟ ΜΕΛΕΤΗΣ:	ΕΙΔΟΣ ΜΕΛΕΤΗΣ:
ΠΡΟΜΕΛΕΤΗ	ΑΡΧΙΤΕΚΤΟΝΙΚΗ

ΘΕΜΑ:	ΑΡΙΘΜΟΣ ΣΧΕΔΙΟΥ:	ΗΜΕΡΟΜΗΝΙΑ:
ΠΛΑΓΙΑ ΟΨΟΤΟΜΗ Β-Β	**A7**	ΙΟΥΝΙΟΣ 2022
		ΚΛΙΜΑΚΑ: 1:50

ΣΦΡΑΓΙΔΑ:

ASPA KST A.E.
Architectural Urban Environmental Design Consulting and Management A.E.
Αρ.Μ.Α.Ε.: 2095/01/B/93/289
ΜΕΑΟΣ Τ.Ε.: ΔΡΟΜΟΥ 1 ΜΗΤΡΟΥ: 12633
Α.Φ.Μ.: 094195954 Δ.Ο.Υ. ΦΑΕ ΑΘΗΝΩΝ
Διεύθυνση: 16-18, 11471 Αθήνα-Τ.Κ.240-56136951

ΥΠΟΓΡΑΦΗ:

ΣΤΑΔΙΟ ΜΕΛΕΤΗΣ	ΕΙΔΟΣ ΜΕΛΕΤΗΣ	ΑΡΙΘΜΟΣ ΚΤΗΡΙΟΥ	ΥΠΟΦΑΚΕΛΟΣ ΜΕΛΕΤΗΣ	ΑΡΙΘΜΟΣ ΣΧΕΔΙΟΥ	ΕΚΔΟΣΗ ΣΧΕΔΙΟΥ
A	A | A	0 | 0	X | X | X	0 | 0 | 0	A

ΧΟΡΗΓΕΙΤΑΙ ΚΑΤΟΠΙΝ ΑΙΤΗΜΑΤΟΣ ΧΟΡΗΓΕΙΤΑΙ ΚΑΤΟΠΙΝ ΑΙΤΗΜΑΤΟΣ