

ΚΕΝΤΡΙΚΟ ΣΥΜΒΟΥΛΙΟ ΑΡΧΙΤΕΚΤΟΝΙΚΗΣ
Το παρόν σχέδιο εγκρίθηκε από
το ΚΕ.Σ.Α. την 16/09/2023 και
και εγκρίθηκε σύμφωνα με τις διατάξεις
του Ν. 1101/1980 (ΦΕΚ 131/Α/8-2-80)
ΠΡΟΕΔΡΟΣ: ΔΗΜΗΤΡΙΟΣ Κ. ΠΑΠΑΔΟΠΟΥΛΟΣ
Ε. ΜΠΑΚΟΓΙΑΝΝΑΚΗΣ

Υψόμετρο Τροχήλα
φύλαξης, Αποθήκης
Υψόμετρο Τροχήλα στο
οπισθόκλιμα
νέες συντηρητικές τροχιές




A1.03 ΚΑΤΟΨΗ ΔΩΜΑΤΟΣ
ΚΛΙΜΑΚΑ: 1/50

Υψόμετρο Τροχήλα
φύλαξης, Αποθήκης
Υψόμετρο Τροχήλα στο
οπισθόκλιμα
νέες συντηρητικές τροχιές



A1.04 ΚΑΤΟΨΗ ΥΠΟΓΕΙΟΥ
ΚΛΙΜΑΚΑ: 1/50

Υψόμετρο Τροχήλα
φύλαξης, Αποθήκης
Υψόμετρο Τροχήλα στο
οπισθόκλιμα
νέες συντηρητικές τροχιές

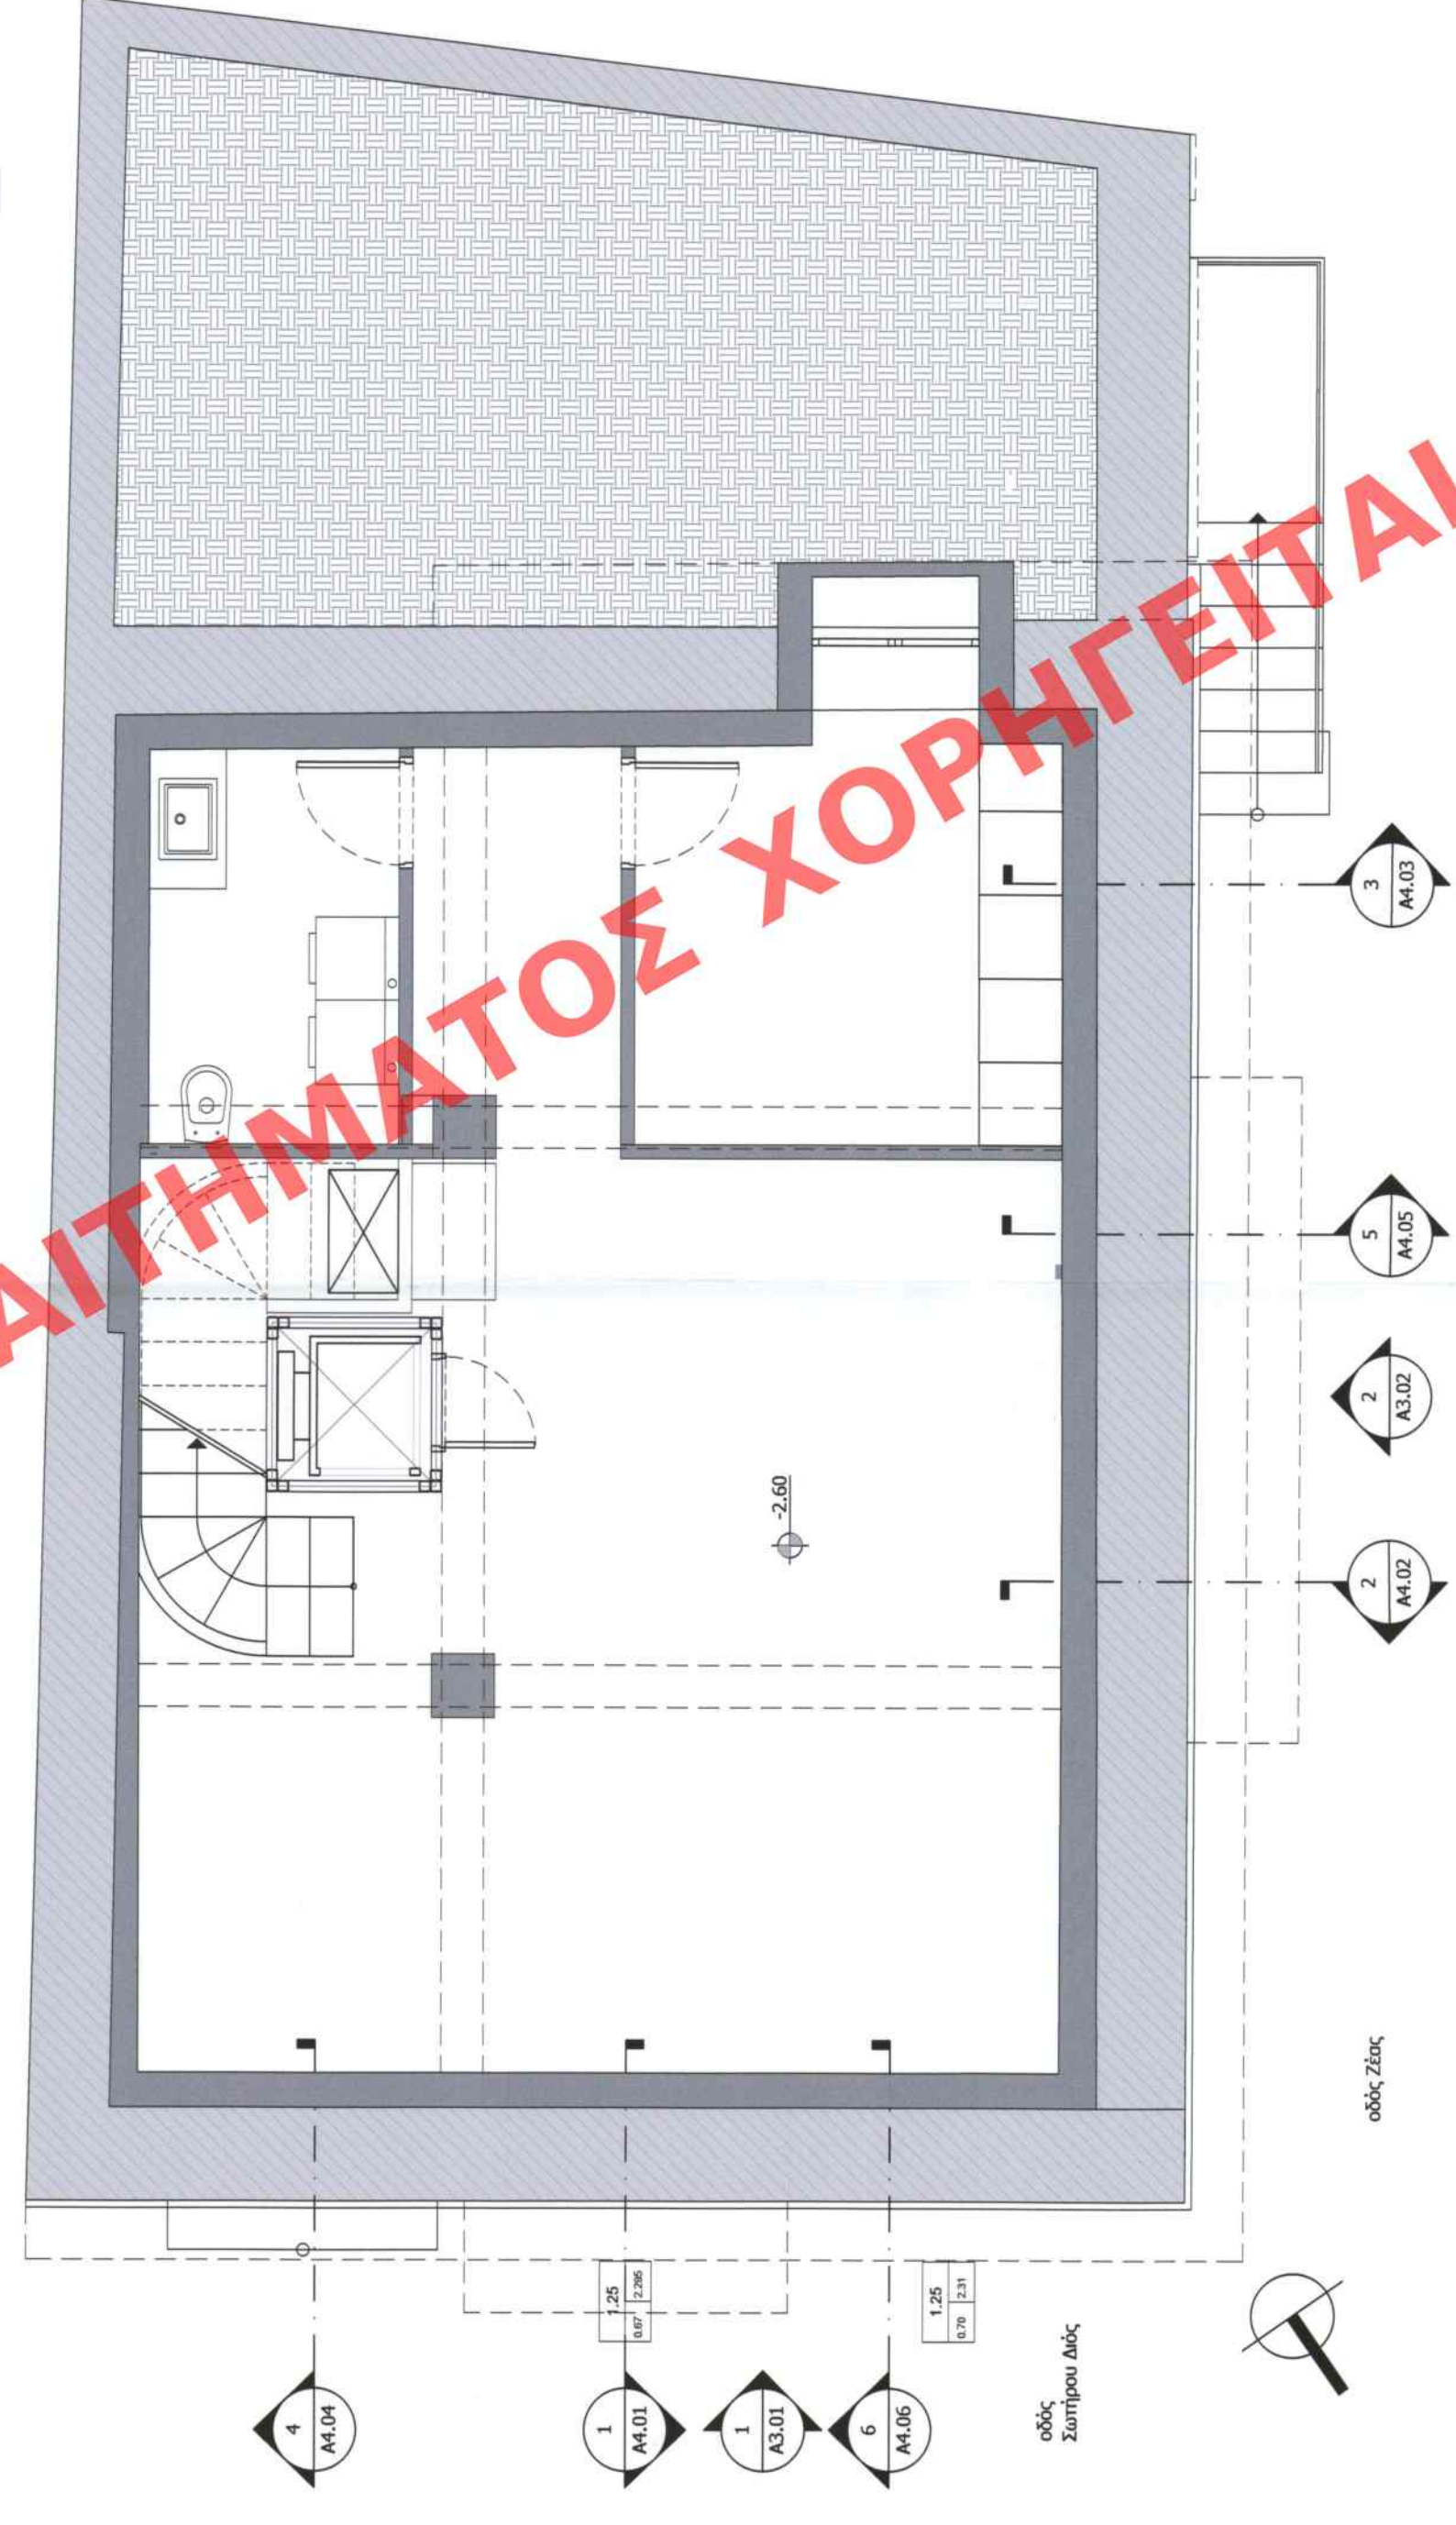

A1.05 ΚΑΤΟΨΗ ΣΤΕΓΩΝ
ΚΛΙΜΑΚΑ: 1/50

ΔΑΝΑΗ ΠΑΤΕΛΗ

ΑΠΟΚΑΤΑΣΤΑΣΗ ΔΙΑΤΗΡΗΤΕΑΣ ΟΙΚΙΑΣ, ΠΡΟΣΘΗΚΗ ΤΜΗΜΑΤΟΣ Β ΟΡΟΦΟΥ,
ΠΡΟΣΘΗΚΗ ΥΠΟΓΕΙΟΥ, ΚΑΙ ΕΝΙΣΧΥΣΗ ΦΕΡΟΝΤΟΣ ΟΡΓΑΝΙΣΜΟΥ

ΖΕΑΣ 135 & ΣΩΣΤΗΡΟΥ ΔΙΟΣ

askarchitects

ΑΛΕΞΑΝΔΡΑ ΣΤΡΑΤΟΥ

ΚΑΤΣΟΥΚΑ

ΔΗΜΗΤΡΑ

ΑΡΧΙΤΕΚΤΟΝΑΣ

ΜΗΧΑΝΙΚΟΣ

ΥΠΟΥΡΓΕΙΟ ΠΕΡΙΒΑΛΛΟΝΤΟΣ ΚΑΙ ΕΝΕΡΓΕΙΑΣ
ΘΕΩΡΗΘΗΚΕ ΜΕ ΤΗΝ ΥΠ.ΑΡΙΘ. 12668/582/22-09-2023 ΠΡΑΞΗ
Η ΠΡΟΪΣΤΑΜΕΝΗ ΤΗΣ Δ/ΝΣΗΣ
ΤΟΠΟΓΡΑΦΙΚΩΝ ΕΦΑΡΜΟΓΩΝ
ΑΝΔΡΙΑΝΑ ΚΑΤΣΙΝΑ
ΤΟΠΟΓΡΑΦΟΣ ΜΗΧΑΝΙΚΟΣ

ANDRIANA KATSINA
25/09/2023 13:11

ΚΑΤΩΦΕΙΣ ΥΠΟΓΕΙΟΥ ΔΩΜΑΤΟΣ ΣΤΕΓΩΝ ΠΡΟΤΑΣΗ
A1.03-05
1:50
ΚΛΙΜΑΚΑ ΣΧΕΔΙΟΥ

ΝΟΕΜΒΡΙΟΣ 2022

ΑΛΕΞΑΝΔΡΑ ΣΤΡΑΤΟΥ
ΑΡΧΙΤΕΚΤΟΝ ΜΗΧΑΝΙΚΟΣ (Π.Δ.Π.Λ.)
ΜΕΛΟΣ ΤΗΣ ΕΤΕΚ (Α.Π.Δ. 10-2022-6)
ΠΑΛΛΑΔΟΥΣ 106-10554 ΑΘΗΝΑ
ΑΦΜ: 052420518-ΔΟΥ ΣΤ ΑΘΗΝΩΝ