ΥΠΟΥΡΓΕΙΟ ΠΕΡΙΒΑΛΛΟΝΤΟΣ ΚΑΙ ΕΝΕΡΓΕΙΑΣ
ΘΕΩΡΗΘΗΚΕ ΜΕ ΤΗΝ ΥΠ΄ΑΡΙΘ. 12668/582/22-09-2023 ΠΡΑΞΗ

Η ΠΡΟΪΣΤΑΜΕΝΗ ΤΗΣ Δ/ΝΣΗΣ
ΤΟΠΟΓΡΑΦΙΚΩΝ ΕΦΑΡΜΟΓΩΝ

ΑΝΔΡΙΑΝΑ ΚΑΤΣΙΝΑ
ΤΟΠΟΓΡΑΦΟΣ ΜΗΧΑΝΙΚΟΣ

ANDRIANA KATSINA
25/09/2023 14:03

ΧΟΡΗΓΕΙΤΑΙ ΚΑΤΟΠΙΝ ΑΙΤΗΜΑΤΟΣ

ΥΠΟΓΡΑΦΗ-ΣΦΡΑΓΙΔΑ	ΑΛΕΞΑΝΔΡΑ ΣΤΡΑΤΟΥ ΑΡΧΙΤΕΚΤΩΝ ΜΗΧΑΝΙΚΟΣ (Α.Μ.Τ.Ε.Ε.) ΜΕΛΟΣ Τ.Ε.Ε. Α.Μ. 103736 ΠΑΛΛΑΔΟΣ 22 Τ.Κ. 10554 ΑΘΗΝΑ ΑΦΜ: 052420968 - ΔΟΥ ΣΤ΄ ΑΘΗΝΩΝ
ΧΡΟΝΟΣ ΜΕΛΕΤΗΣ	ΝΟΕΜΒΡΙΟΣ 2022
ΑΡΙΘΜΟΣ ΣΧΕΔΙΟΥ	Α4.05-06
ΚΛΙΜΑΚΑ ΣΧΕΔΙΟΥ	1:50
ΤΙΤΛΟΣ ΣΧΕΔΙΟΥ	ΤΟΜΕΣ 5&6
ΜΕΛΕΤΗΤΗΣ ΕΡΓΟΥ	ΑΛΕΞΑΝΔΡΑ ΣΤΡΑΤΟΥ askarchitects ΔΗΜΗΤΡΑ ΑΡΧΙΤΕΚΤΟΝΑΣ ΜΗΧΑΝΙΚΟΣ
ΘΕΣΗ ΕΡΓΟΥ	ΖΕΑΣ 135 & ΣΩΤΗΡΟΥ ΔΙΟΣ
ΙΔΙΟΚΤΗΤΗΣ ΕΡΓΟ	ΔΑΝΑΗ ΠΑΤΕΛΗ

ΑΠΟΚΑΤΑΣΤΑΣΗ ΔΙΑΤΗΡΗΤΕΑΣ ΟΙΚΙΑΣ, ΠΡΟΣΘΗΚΗ ΤΜΗΜΑΤΟΣ Β ΟΡΟΦΟΥ,
ΠΡΟΣΘΗΚΗ ΥΠΟΓΕΙΟΥ, ΚΑΙ ΕΝΙΣΧΥΣΗ ΦΕΡΟΝΤΟΣ ΟΡΓΑΝΙΣΜΟΥ

Το παρόν διάγραμμα συνοδεύει την από 2α.ι.β.2α αιτιολογική έκθεση της Δ/νσης Α.Ο.Κ.Α. Τμήματος Δ.Κ.
Η Τμηματάρχης

ΚΕΝΤΡΙΚΟ ΣΥΜΒΟΥΛΙΟ ΑΡΧΙΤΕΚΤΟΝΙΚΗΣ
Το παρόν σχεδιάγραμμα μελετήθηκε
το ΚΕ.Σ.Α. την ...16.1.2023...
και εγκρίθηκε σύμφωνα με την υπ' αρ.
.....
ΠΡΟΕΔΡΟΣ

Ε. ΜΠΑΚΟΓΙΑΝΝΗΣ

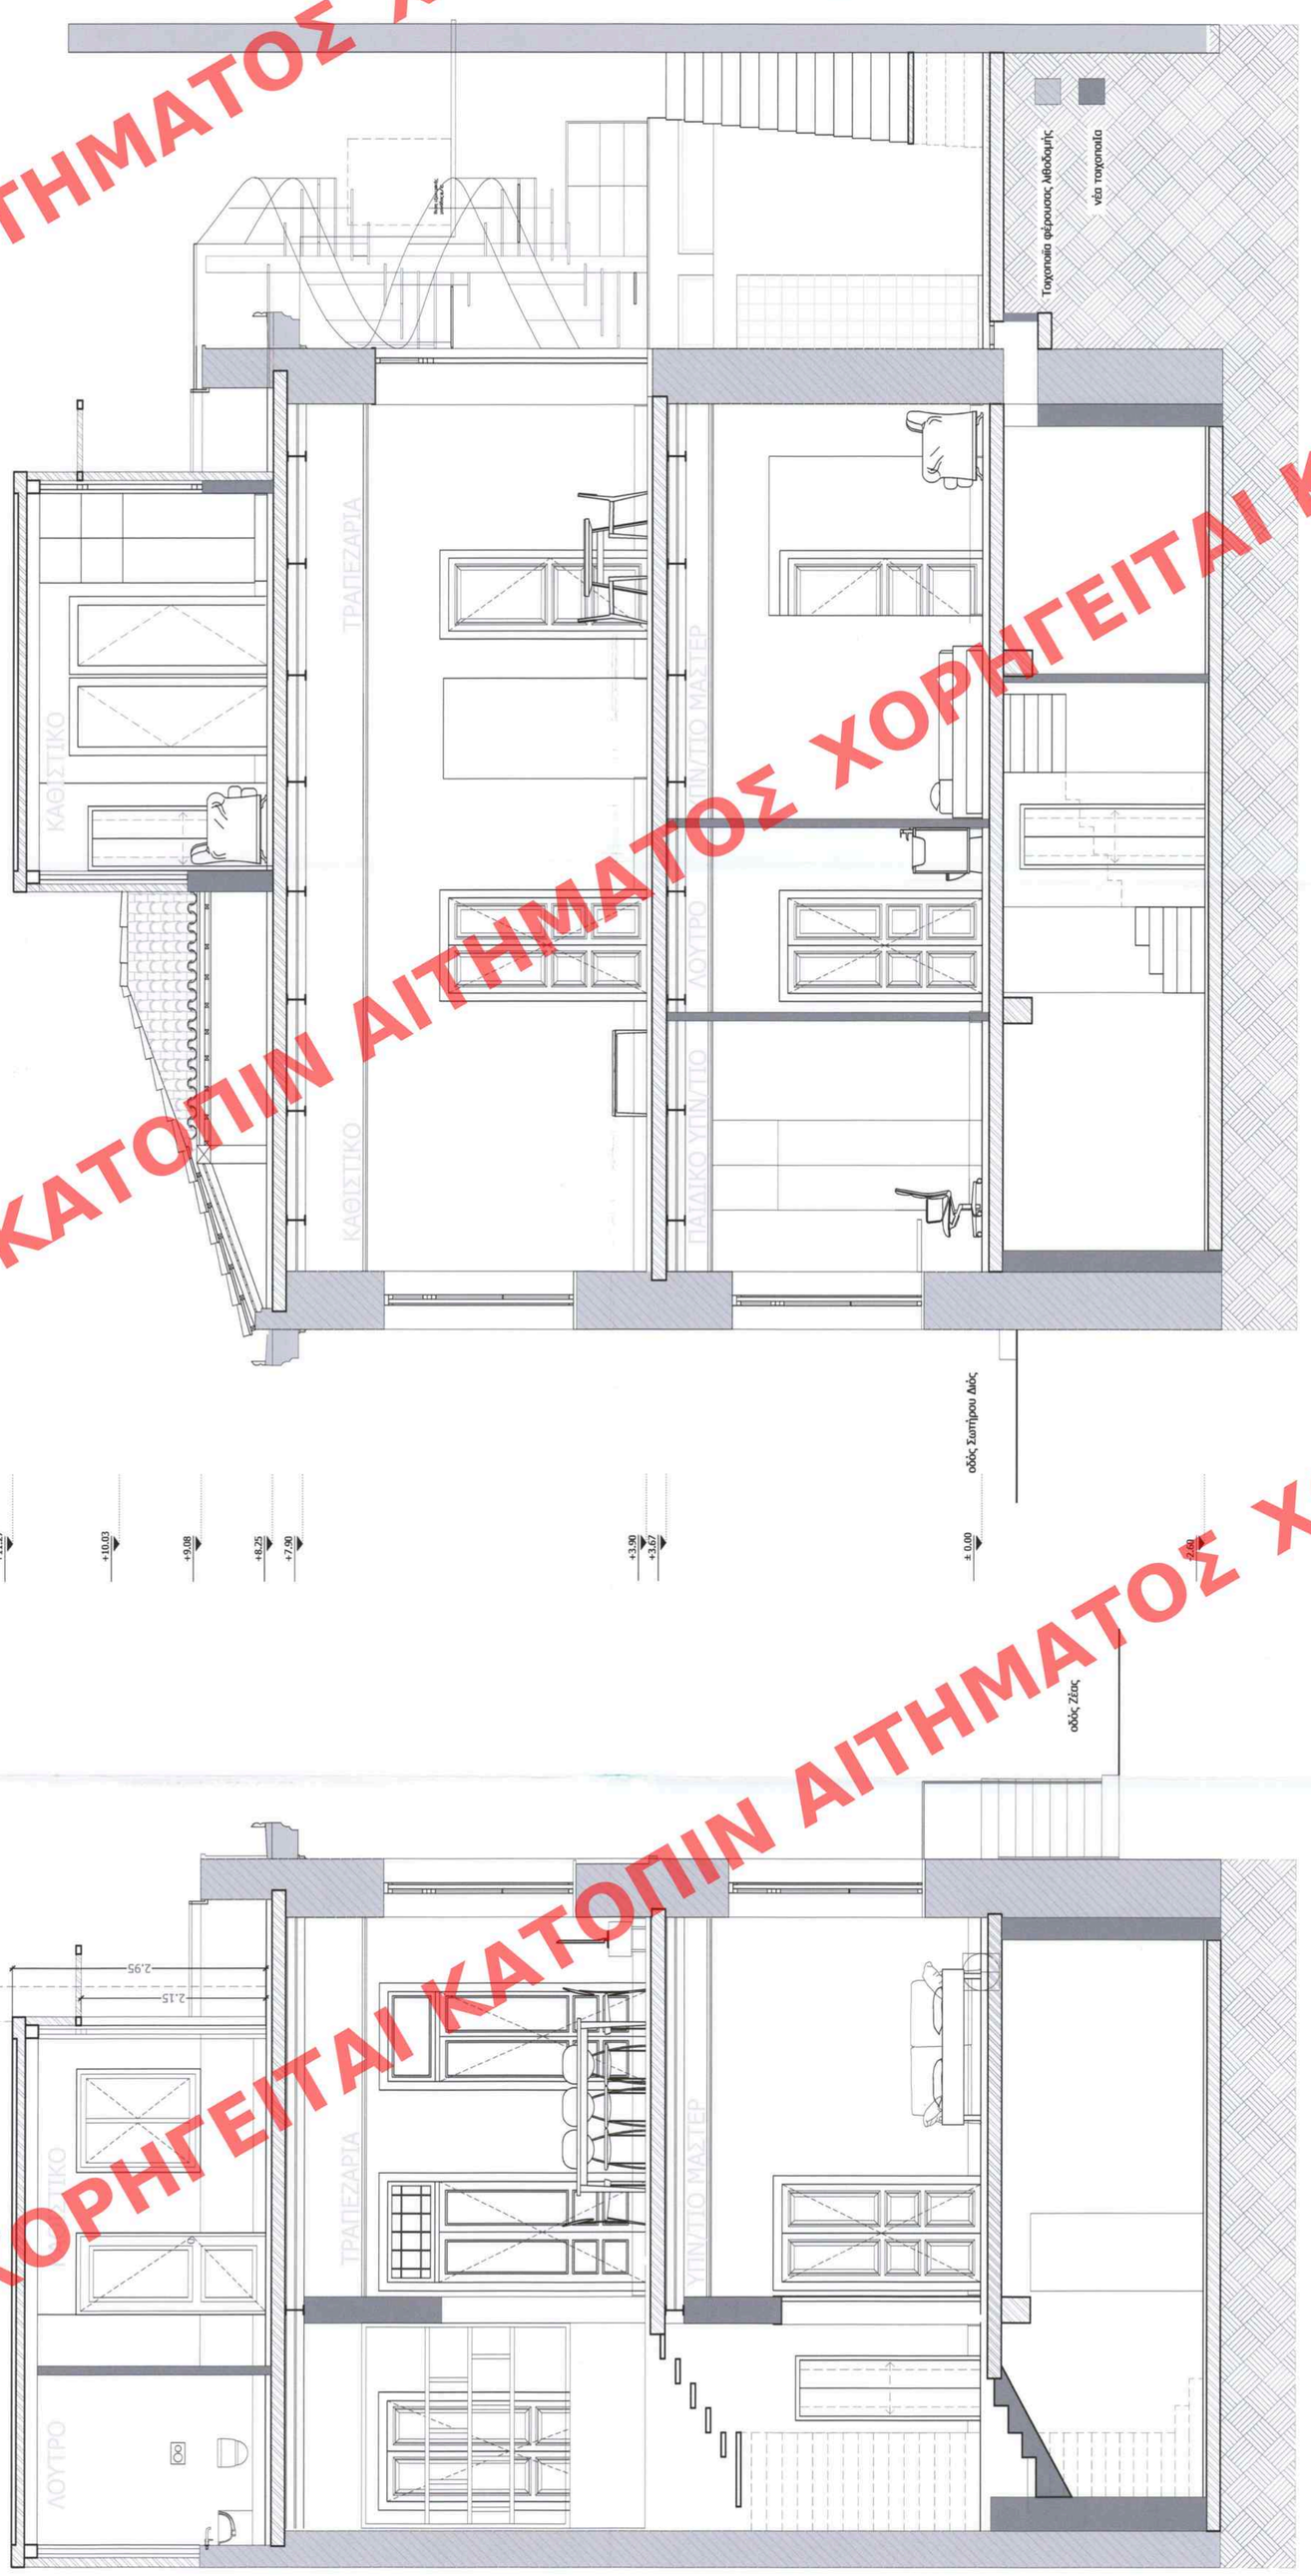

Α4.06 ΤΟΜΗ 6
ΚΛΙΜΑΚΑ: 1/50

Α4.05 ΤΟΜΗ 5
ΚΛΙΜΑΚΑ: 1/50

ΧΟΡΗΓΕΙΤΑΙ ΚΑΤΟΠΙΝ ΑΙΤΗΜΑΤΟΣ