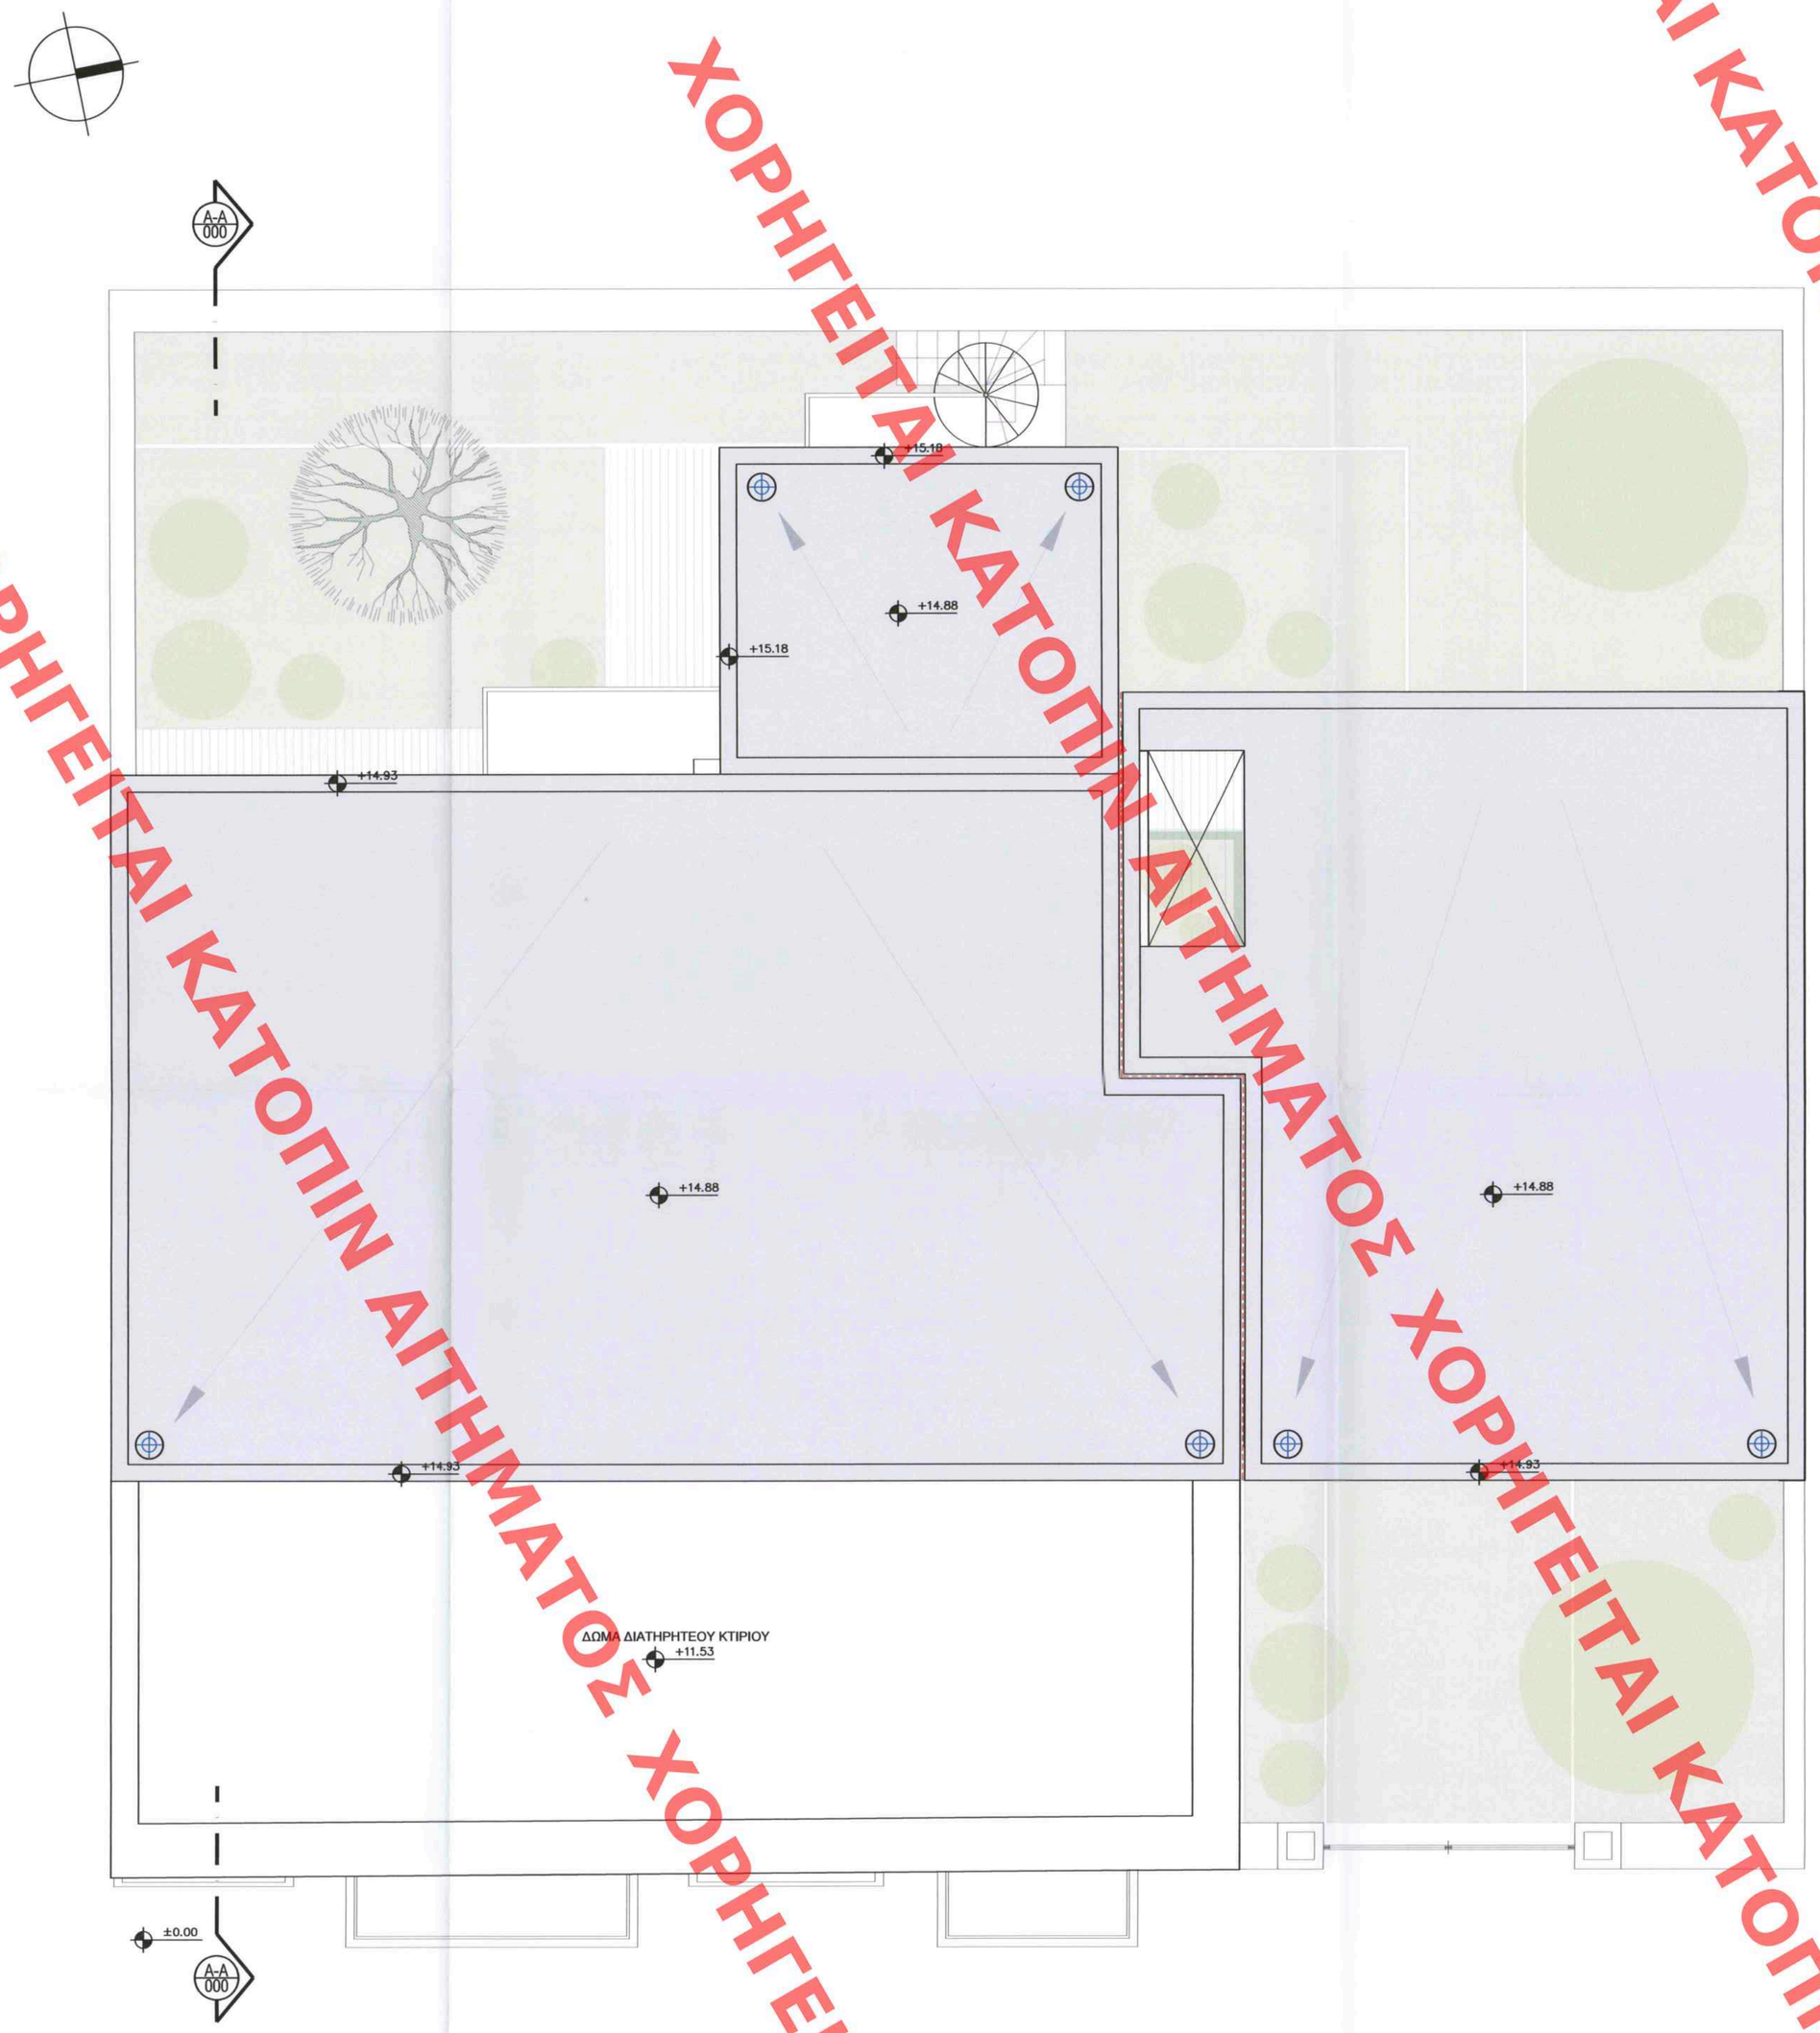

ΥΠΟΥΡΓΕΙΟ ΠΕΡΙΒΑΛΛΟΝΤΟΣ ΚΑΙ ΕΝΕΡΓΕΙΑΣ
ΘΕΩΡΗΘΗΚΕ ΜΕ ΤΗΝ ΥΤΑΡΙΘ 89011/3243/30-08-2023 ΠΡΑΞΗ
Η ΠΡΟΙΣΤΑΜΕΝΗ ΤΗΣ Δ/ΝΣΗΣ
ΤΟΠΟΓΡΑΦΙΚΩΝ ΕΦΑΡΜΟΓΩΝ

ΑΝΔΡΙΑΝΑ ΚΑΤΣΙΝΑ
ΤΟΠΟΓΡΑΦΟΣ ΜΗΧΑΝΙΚΟΣ

ANDRIANA KATSINA
19/10/2023 10:42

ΚΥΡΙΟΣ ΤΟΥ ΕΡΓΟΥ:

NOVAL PROPERTY ΑΕΕΑΠ

ΕΡΓΟ :

ΕΙΔΙΚΗ ΡΥΘΜΙΣΗ ΓΙΑ ΠΡΟΣΘΗΚΗ ΣΕ ΔΙΑΤΗΡΗΤΕΟ ΚΤΙΡΙΟ

ΘΕΣΗ :

ΟΔΟΣ ΝΟΤΑΡΑ 51 - 53 (πρώην 51-51Α)
ΕΞΑΡΧΕΙΑ - ΔΗΜΟΣ ΑΘΗΝΑΙΩΝ

ΜΕΛΕΤΗΤΕΣ:

ΑΡΧΙΤΕΚΤΟΝΙΚΗ ΜΕΛΕΤΗ :

ασπα
ΑΡΧΙΤΕΚΤΟΝΙΚΗ ΣΧΕΔΙΑΣΜΟΣ ΠΟΛΕΟΔΟΜΙΑ

ΜΕΛΕΤΗΤΗΣ	Ειδικότητα
ΣΠΥΡΟΣ ΤΣΑΓΚΑΡΑΤΟΣ	ΑΡΧΙΤΕΚΤΩΝ ΔΡ ΠΟΛΕΟΔΟΜΟΣ
ΚΟΥΤΣΑΝΕΛΛΟΥ ΖΩΖΩ	ΑΡΧΙΤΕΚΤΩΝ

Το παρόν διάγραμμα συνοδεύει
την από 29.11.22 εισήγηση
της Δ/νσης Α.Ο.Κ.Α. Τμήματος Δ'
Η Τμηματάρχης
ΔΗΜΗΤΡΑ ΜΑΤΣΟΥΚΑ
Αρχιτέκτων - Μηχανικός

ΚΕΝΤΡΙΚΟ ΣΥΜΒΟΥΛΙΟ ΑΡΧΙΤΕΚΤΟΝΙΚΗΣ
Το παρόν σχεδιάγραμμα μελετήθηκε από
το ΚΕ.Σ.Α. την 5-12-2022
και εγκρίθηκε σύμφωνα με την υπ' αριθμ.
..... γνωμοδότησή του
ΠΡΟΕΔΡΟΣ ΓΡΑΜΜΑΤΕΑΣ
Ε. ΜΠΑΚΟΓΙΑΝΝΗΣ Κ. ΜΠΕΣΣΑ

ΕΛΛΗΝΙΚΗ ΔΗΜΟΚΡΑΤΙΑ
ΥΠΟΥΡΓΕΙΟ ΠΕΡΙΒΑΛΛΟΝΤΟΣ & ΕΝΕΡΓΕΙΑΣ

ΜΕΛΕΤΗ :

ΜΕΛΕΤΗ :

ΣΤΑΔΙΟ ΜΕΛΕΤΗΣ:	ΕΙΔΟΣ ΜΕΛΕΤΗΣ:
ΠΡΟΜΕΛΕΤΗ	ΑΡΧΙΤΕΚΤΟΝΙΚΗ

ΘΕΜΑ:	ΑΡΙΘΜΟΣ ΣΧΕΔΙΟΥ:	ΗΜΕΡΟΜΗΝΙΑ:
ΚΑΤΟΨΗ ΔΩΜΑΤΟΣ	**A5**	ΙΟΥΝΙΟΣ 2022
		ΚΛΙΜΑΚΑ: 1:50

ΣΦΡΑΓΙΔΑ:

ASPA KST A.E.
Architectural Urban Environmental Design
Consulting and Management A.E.
Αρ.Μ.Ε.Π.Ε. 19057/01/Β/93/289
ΜΕΛΟΣ Τ.Ν.Α. ΔΙΒΟΜΗΣ ΜΗΤΡΟΥ: 12633
Α.Φ.Μ.: 094197[illegible] ΔΟΥ: ΑΓΙΟΥ ΠΑΝΤΕΛΕΗΜΟΝΑ
Διευθυνσή: Μ.Ασίας 15, 11471 Αθήνα-Τ.2103613691

ΥΠΟΓΡΑΦΗ:

ΧΟΡΗΓΕΙΤΑΙ ΚΑΤΟΠΙΝ ΑΙΤΗΜΑΤΟΣ ΧΟΡΗΓΕΙΤΑΙ ΚΑΤΟΠΙΝ ΑΙΤΗΜΑΤΟΣ