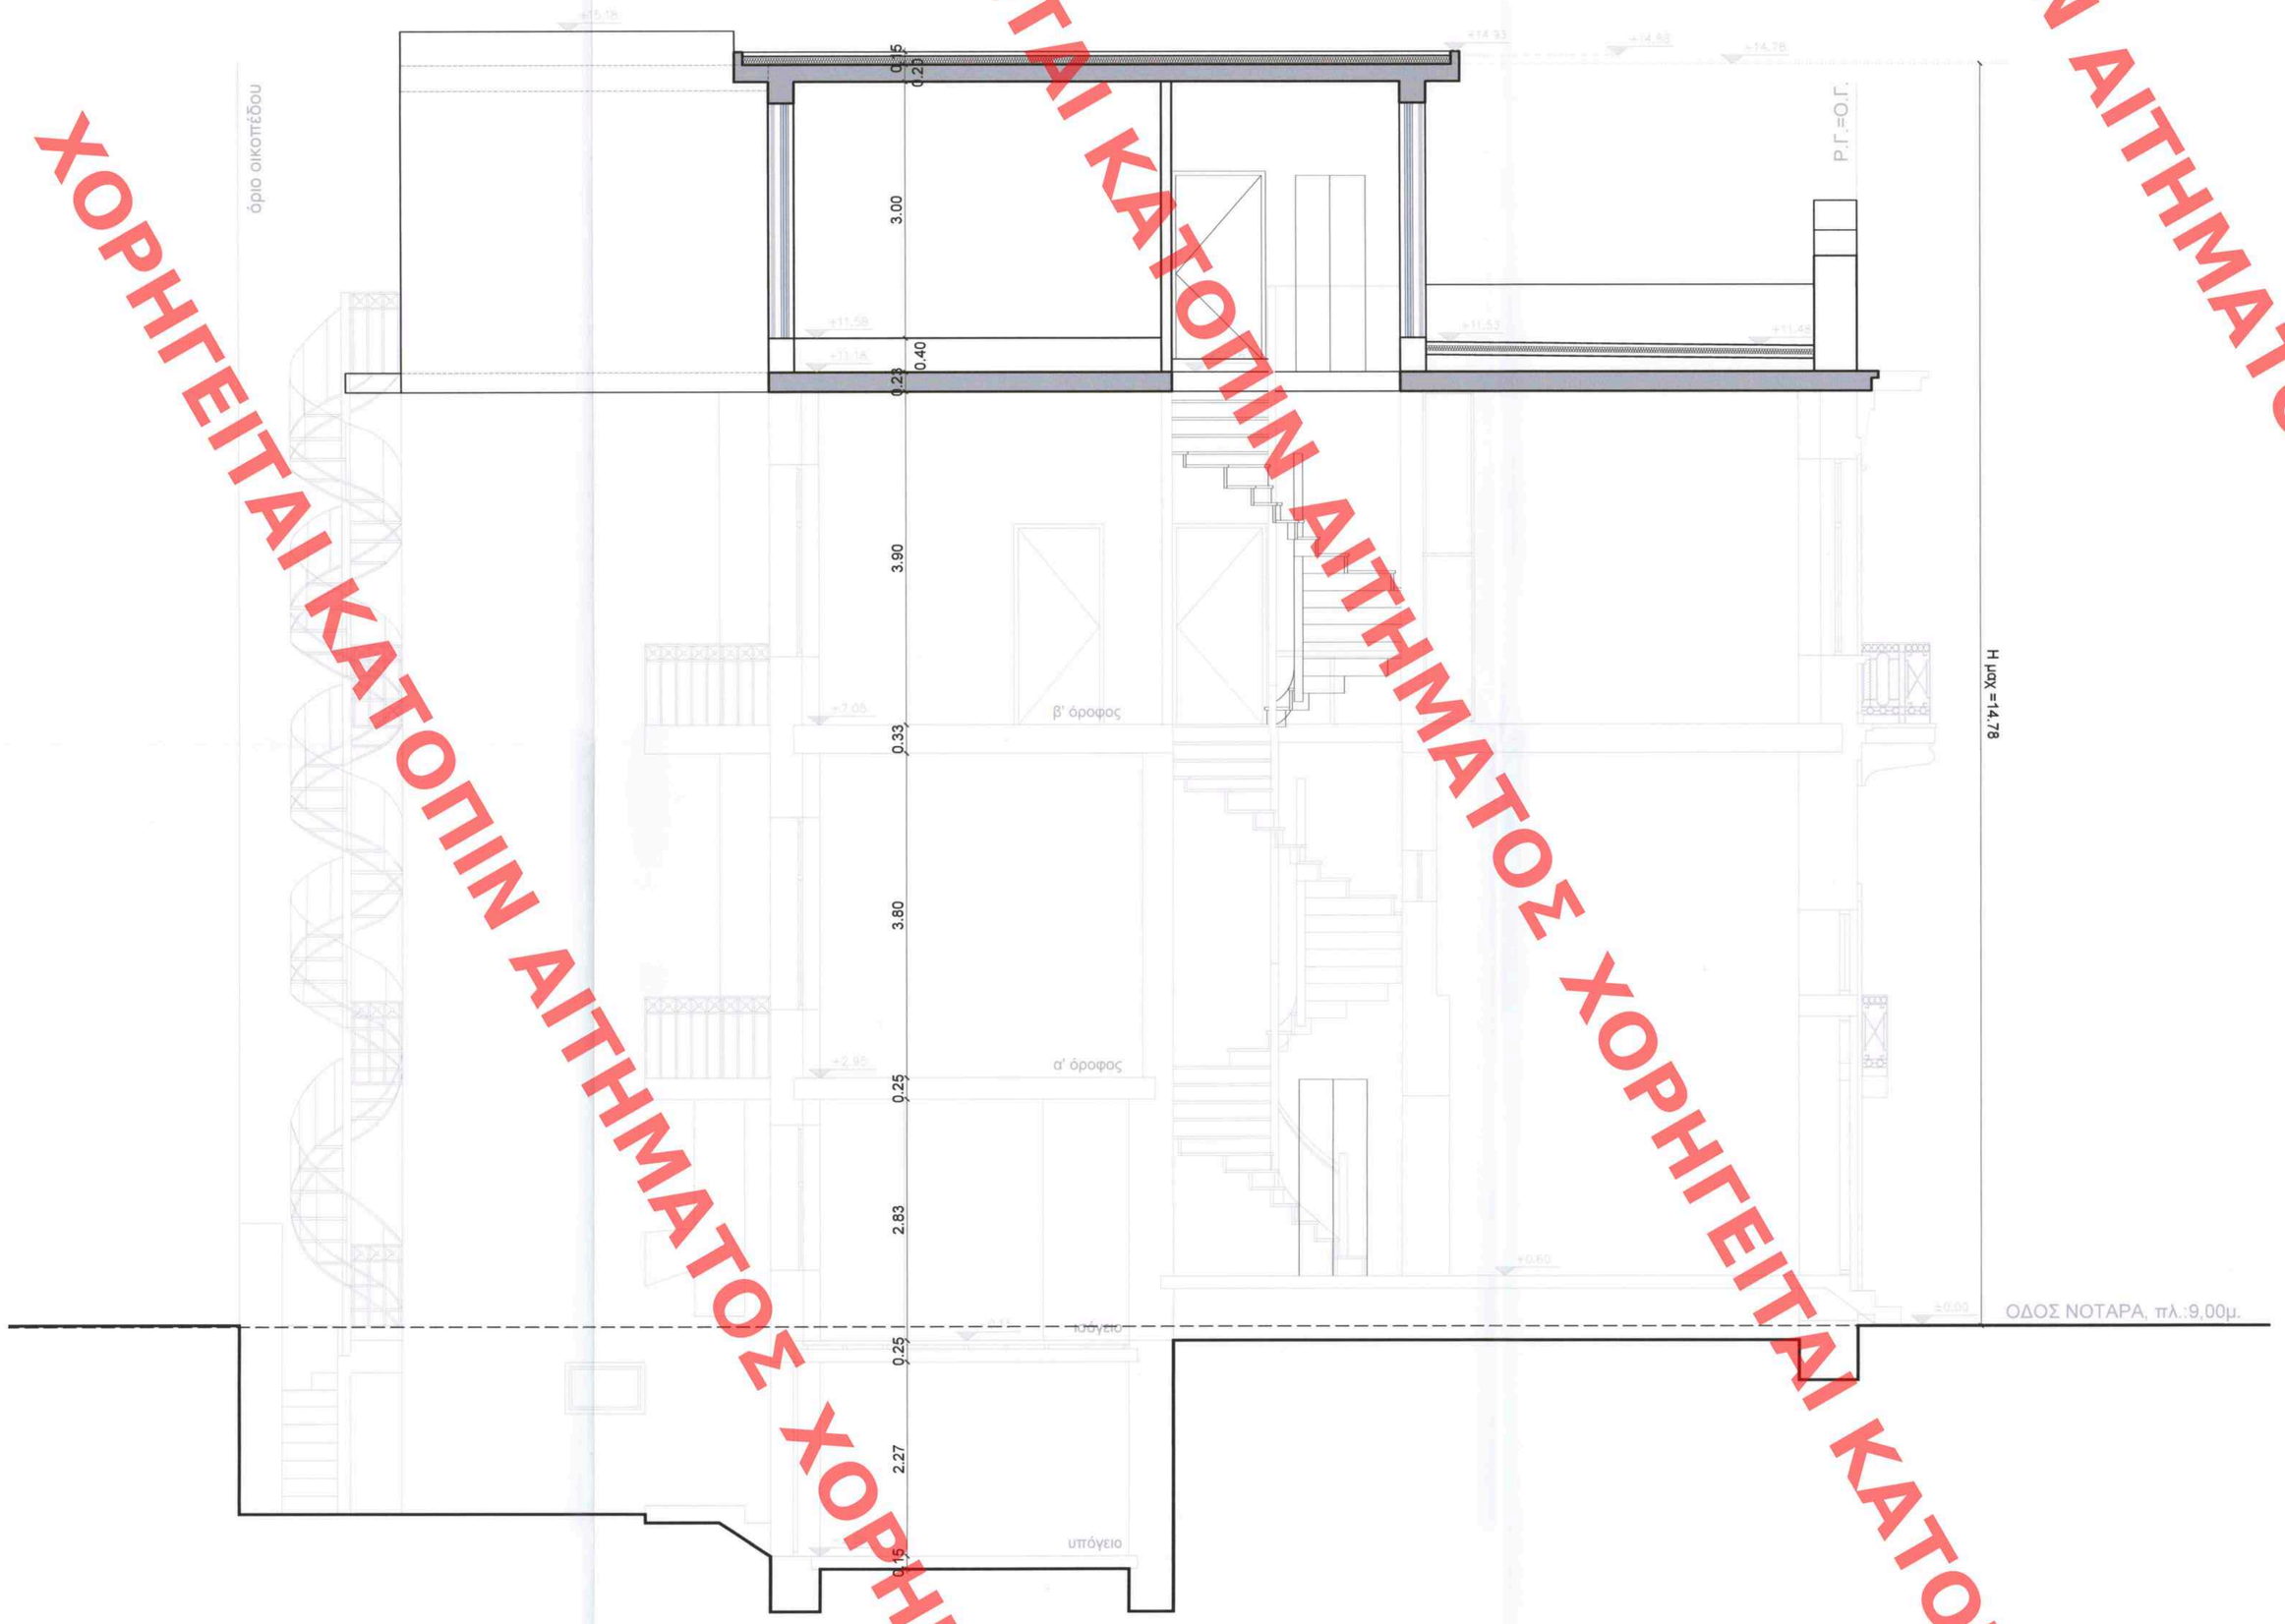

ΥΠΟΥΡΓΕΙΟ ΠΕΡΙΒΑΛΛΟΝΤΟΣ ΚΑΙ ΕΝΕΡΓΕΙΑΣ
ΘΕΩΡΗΘΗΚΕ ΜΕ ΤΗΝ ΥΠ.ΑΡΙΘ. 808/115243/30-08-2023 ΠΡΑΞΗ
Η ΠΡΟΪΣΤΑΜΕΝΗ ΤΗΣ ΔΝΣΗΣ
ΤΟΠΟΓΡΑΦΙΚΩΝ ΕΦΑΡΜΟΓΩΝ

ΑΝΔΡΙΑΝΑ ΚΑΤΣΙΝΑ
ΤΟΠΟΓΡΑΦΟΣ ΜΗΧΑΝΙΚΟΣ

ANDRIANA KATSINA
19/10/2023 10:44

ΚΥΡΙΟΣ ΤΟΥ ΕΡΓΟΥ:

NOVAL PROPERTY ΑΕΕΑΠ

ΕΡΓΟ :

ΕΙΔΙΚΗ ΡΥΘΜΙΣΗ ΓΙΑ ΠΡΟΣΘΗΚΗ ΣΕ ΔΙΑΤΗΡΗΤΕΟ ΚΤΙΡΙΟ

ΘΕΣΗ :

ΟΔΟΣ ΝΟΤΑΡΑ 51 - 53 (πρώην 51-51Α)
ΕΞΑΡΧΕΙΑ - ΔΗΜΟΣ ΑΘΗΝΑΙΩΝ

ΜΕΛΕΤΗΤΕΣ:

ΑΡΧΙΤΕΚΤΟΝΙΚΗ ΜΕΛΕΤΗ :

ασπα
ΑΡΧΙΤΕΚΤΟΝΙΚΗ ΣΧΕΔΙΑΣΜΟΣ ΠΟΛΕΟΔΟΜΙΑ

ΜΕΛΕΤΗΤΗΣ	Ειδικότητα
ΣΠΥΡΟΣ ΤΣΑΓΚΑΡΑΤΟΣ	ΑΡΧΙΤΕΚΤΩΝ ΔΡ ΠΟΛΕΟΔΟΜΟΣ
ΚΟΥΤΣΑΝΕΛΛΟΥ ΖΩΖΩ	ΑΡΧΙΤΕΚΤΩΝ

Το παρόν διάγραμμα συνοδεύει
την από 29.11.22 εισήγηση
της Δ/νσης Α.Ο.Κ.Α. Τμήματος Δ.Σ.
Η Τμηματάρχης
ΔΗΜΗΤΡΑ ΜΑΤΣΟΥΚΑ
Αρχιτέκτων - Μηχανικός

ΚΕΝΤΡΙΚΟ ΣΥΜΒΟΥΛΙΟ ΑΡΧΙΤΕΚΤΟΝΙΚΗΣ
Το παρόν σχεδιάγραμμα μελετήθηκε από
το ΚΕ.Σ.Α. την 5.10.2022
και εγκρίθηκε σύμφωνα με την υπ' αριθμ.
358 γνωμοδότησή του
ΠΡΟΕΔΡΟΣ ΓΡΑΜΜΑΤΕΑΣ
Ε. ΜΠΑΚΟΓΙΑΝΝΗΣ Α. ΜΠΕΣΣΑ

ΜΕΛΕΤΗ :

ΜΕΛΕΤΗ :

ΣΤΑΔΙΟ ΜΕΛΕΤΗΣ:	ΕΙΔΟΣ ΜΕΛΕΤΗΣ:
ΠΡΟΜΕΛΕΤΗ	ΑΡΧΙΤΕΚΤΟΝΙΚΗ

ΘΕΜΑ:	ΑΡΙΘΜΟΣ ΣΧΕΔΙΟΥ:	ΗΜΕΡΟΜΗΝΙΑ:
ΤΟΜΗ Α-Α	**A6**	ΙΟΥΝΙΟΣ 2022
		ΚΛΙΜΑΚΑ: 1:50

ΣΦΡΑΓΙΔΑ:

ASPA KST A.E.
Architectural Urban Environmental Design Consulting and Management A.E.
Α.μ.Μ.Ε.Τ.: 70597/01/Β/93/289
ΜΕΑΟΣ Τ.Κ.Ε.: ΑΡΙΘΜΟΣ ΜΗΤΡΩΟΥ: 12633
Α.Φ.Μ.: 094197756 ΔΟΥ Ι' ΑΘΗΝΩΝ
Διαγορομήλη 16-18, 114 71 Αθήνα-Τ.:2103613693

ΥΠΟΓΡΑΦΗ:

ΣΤΑΔΙΟ ΜΕΛΕΤΗΣ	ΕΙΔΟΣ ΜΕΛΕΤΗΣ	ΑΡΙΘΜΟΣ ΚΤΗΡΙΟΥ	ΥΠΟΦΑΚΕΛΟΣ ΜΕΛΕΤΗΣ	ΑΡΙΘΜΟΣ ΣΧΕΔΙΟΥ	ΕΚΔΟΣΗ ΣΧΕΔΙΟΥ
A	A A	0 0	X X X	0 0 0	A

ΧΟΡΗΓΕΙΤΑΙ ΚΑΤΟΠΙΝ ΑΙΤΗΜΑΤΟΣ ΧΟΡΗΓΕΙΤΑΙ ΚΑΤΟΠΙΝ ΑΙΤΗΜΑΤΟΣ