ΕΜΒΑΔΟΝ ΥΠΟΓΕΙΟΥ= 54.12τ.μ

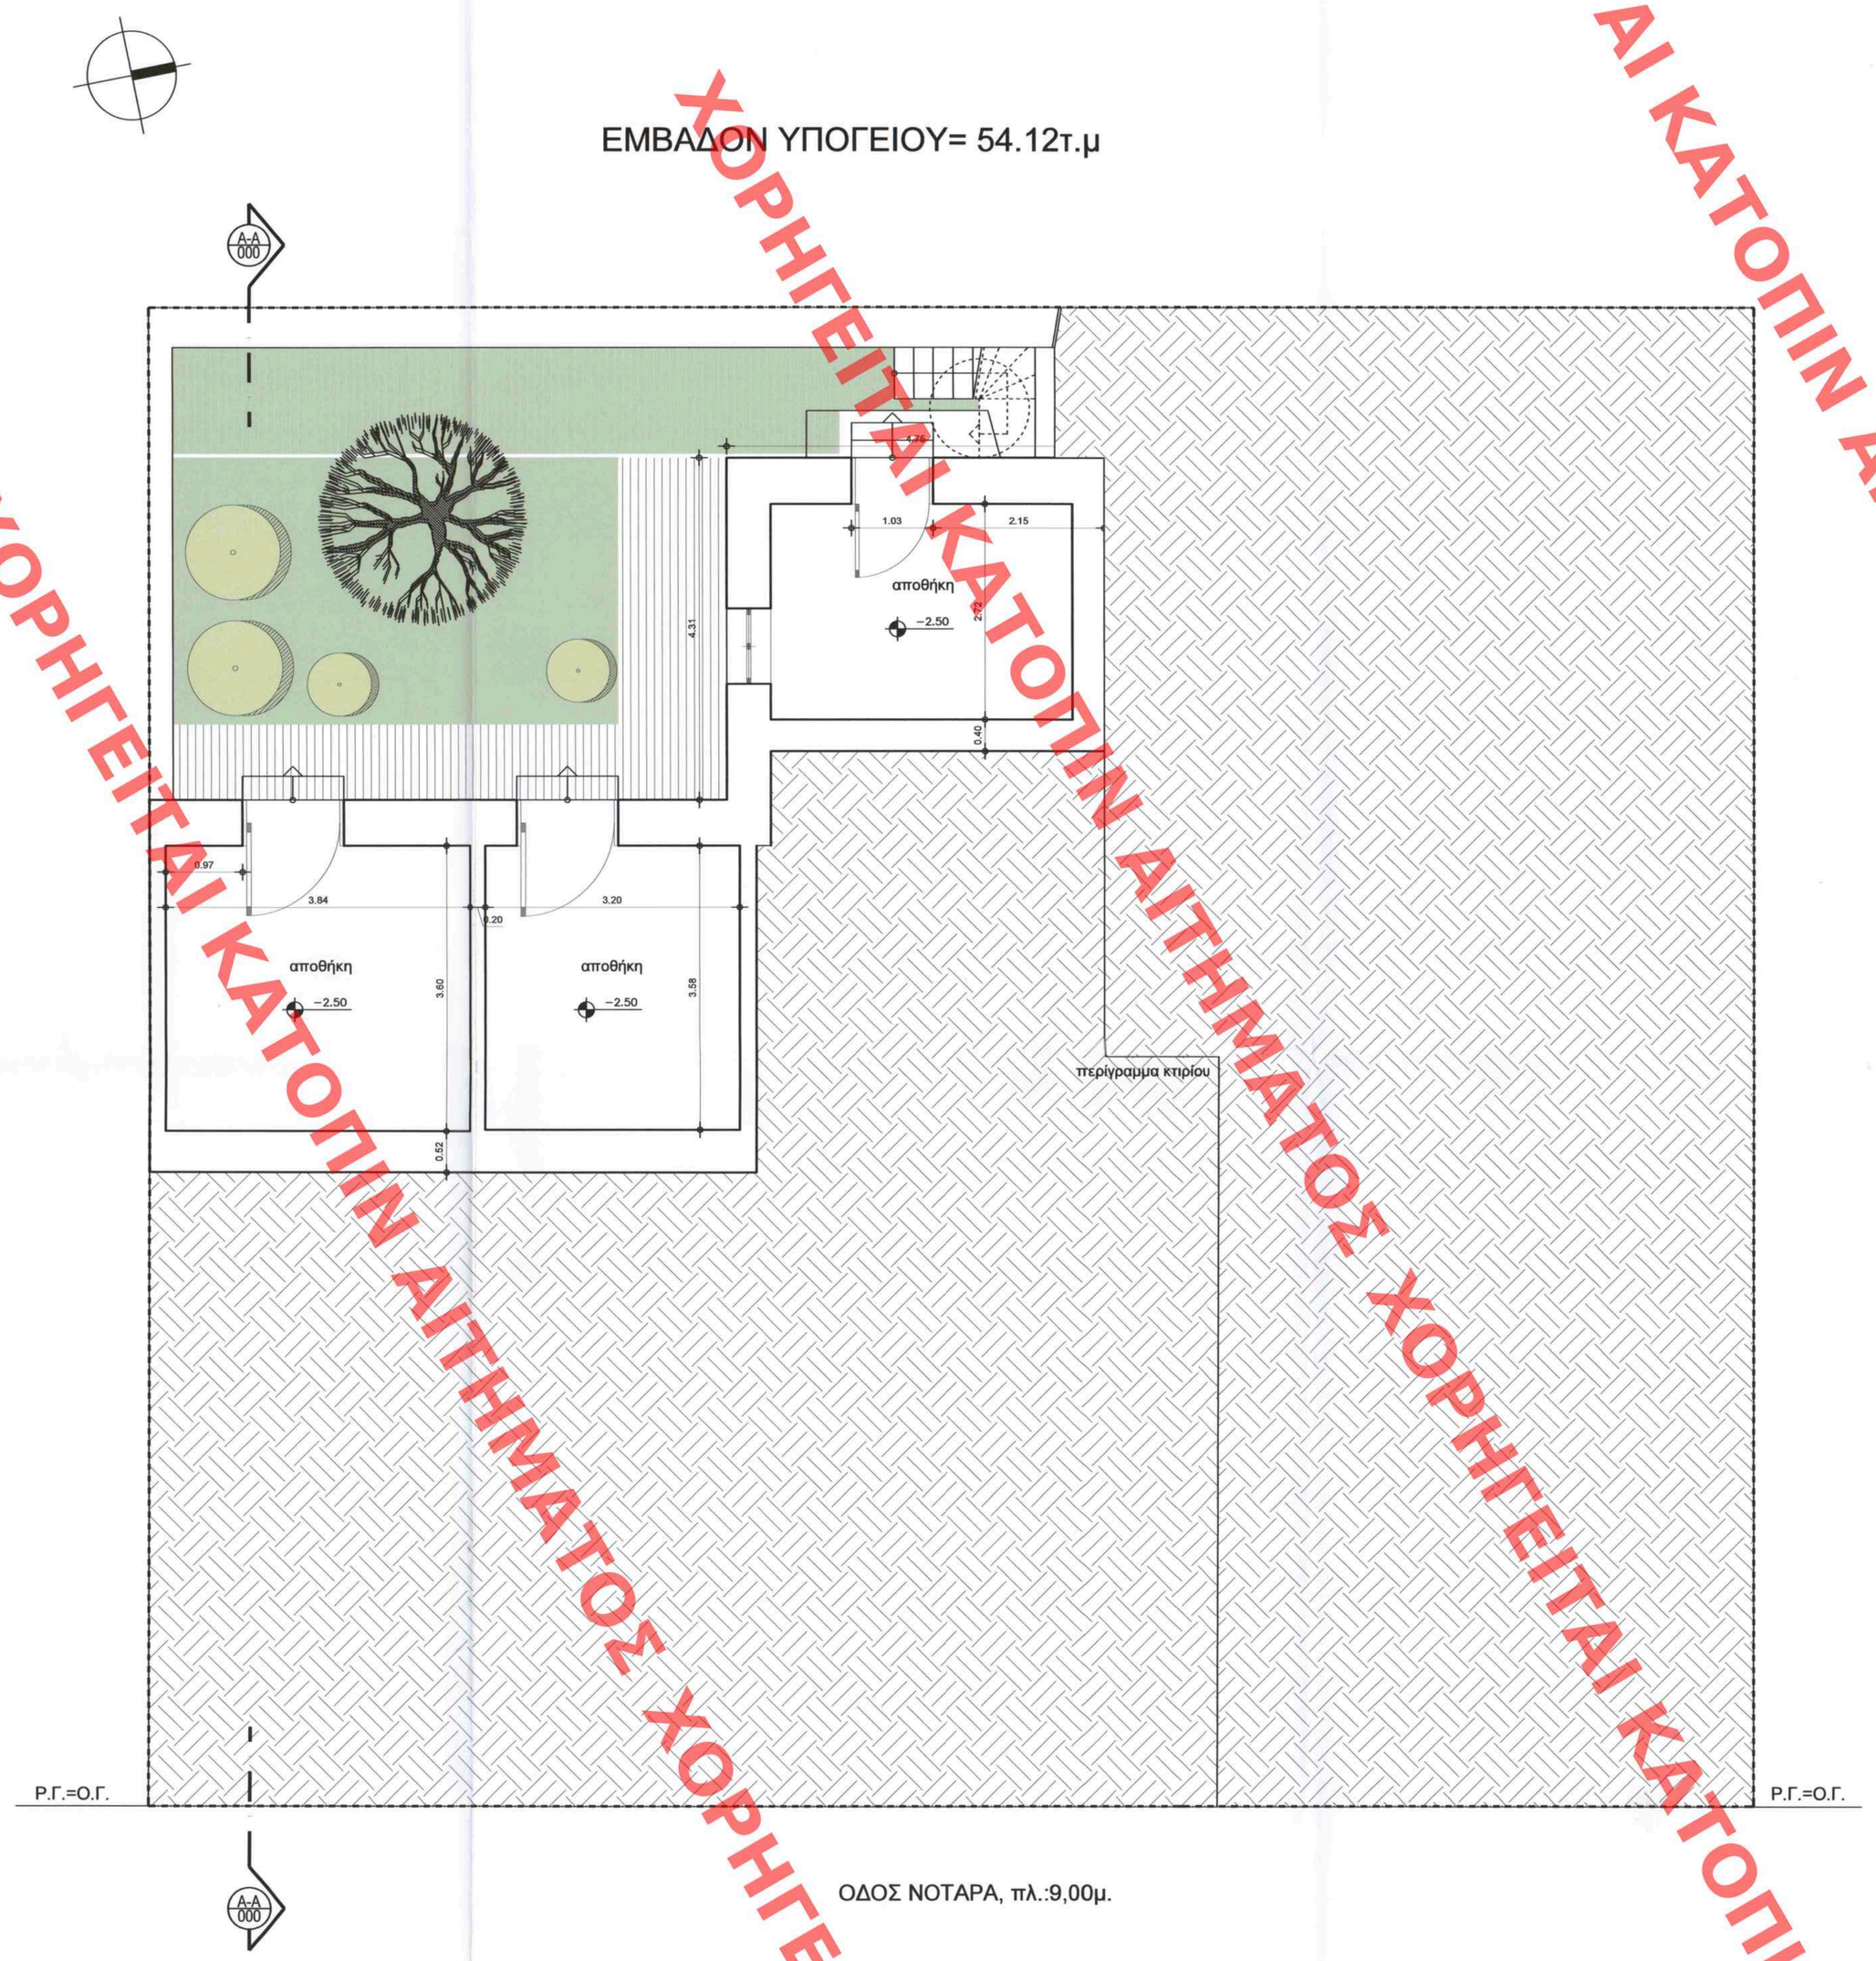

ΧΟΡΗΓΕΙΤΑΙ ΚΑΤΟΠΙΝ ΑΙΤΗΜΑΤΟΣ ΧΟΡΗΓΕΙΤΑΙ ΚΑΤΟΠΙΝ ΑΙΤΗΜΑΤΟΣ

ΥΠΟΥΡΓΕΙΟ ΠΕΡΙΒΑΛΛΟΝΤΟΣ ΚΑΙ ΕΝΕΡΓΕΙΑΣ
ΘΕΩΡΗΘΗΚΕ ΜΕ ΤΗΝ ΥΠ.ΑΡΙΘ. 89011/3243/30-08-2023 ΠΡΑΞΗ
Η ΠΡΟΪΣΤΑΜΕΝΗ ΤΗΣ ΔΙΝΣΗΣ
ΤΟΠΟΓΡΑΦΙΚΩΝ ΕΦΑΡΜΟΓΩΝ

ΑΝΔΡΙΑΝΑ ΚΑΤΣΙΝΑ
ΤΟΠΟΓΡΑΦΟΣ ΜΗΧΑΝΙΚΟΣ

ANDRIANA KATSINA
19/10/2023 10:47

ΚΥΡΙΟΣ ΤΟΥ ΕΡΓΟΥ

NOVAL PROPERTY ΑΕΕΑΠ

ΕΡΓΟ :

ΕΙΔΙΚΗ ΡΥΘΜΙΣΗ ΓΙΑ ΠΡΟΣΘΗΚΗ ΣΕ ΔΙΑΤΗΡΗΤΕΟ ΚΤΙΡΙΟ

ΘΕΣΗ :

ΟΔΟΣ ΝΟΤΑΡΑ 51 - 53 (πρώην 51-51Α)
ΕΞΑΡΧΕΙΑ - ΔΗΜΟΣ ΑΘΗΝΑΙΩΝ

ΜΕΛΕΤΗΤΕΣ:

ΑΡΧΙΤΕΚΤΟΝΙΚΗ ΜΕΛΕΤΗ :

ΜΕΛΕΤΗΤΗΣ	Ειδικότητα
ΣΠΥΡΟΣ ΤΣΑΓΚΑΡΑΤΟΣ	ΑΡΧΙΤΕΚΤΩΝ ΔΡ ΠΟΛΕΟΔΟΜΟΣ
ΚΟΥΤΣΑΝΕΛΛΟΥ ΖΩΖΩ	ΑΡΧΙΤΕΚΤΩΝ

ασπα
ΑΡΧΙΤΕΚΤΟΝΙΚΗ ΣΧΕΔΙΑΣΜΟΣ ΠΟΛΕΟΔΟΜΙΑ

Το παρόν διάγραμμα συνοδεύει
την από 29.11.22 εισήγηση
της Δ/νσης Α.Ο.Κ.Α. Τμήματος Δ4
Η Τμηματάρχης
ΔΗΜΗΤΡΑ ΜΑΤΣΟΥΚΑ
Αρχιτέκτων - Μηχανικός

ΚΕΝΤΡΙΚΟ ΣΥΜΒΟΥΛΙΟ ΑΡΧΙΤΕΚΤΟΝΙΚΗΣ
Το παρόν σχεδιάγραμμα μελετήθηκε από
το ΚΕ.Σ.Α. την 5.12.2022
και εγκρίθηκε σύμφωνα με την υπ' αριθμ.
..... γνωμοδότηση του
ΓΡΑΜΜΑΤΕΑΣ
ΠΡΟΕΔΡΟΣ
Ε.ΜΠΑΚΟΓΙΑΝΝΗΣ Α.ΟΜΠΕΣΣΑ

ΔΗΜΟΣ ΑΘΗΝΑΙΩΝ

ΜΕΛΕΤΗ :

ΜΕΛΕΤΗ :

ΣΤΑΔΙΟ ΜΕΛΕΤΗΣ:	ΕΙΔΟΣ ΜΕΛΕΤΗΣ:
ΠΡΟΜΕΛΕΤΗ	ΑΡΧΙΤΕΚΤΟΝΙΚΗ

ΘΕΜΑ:	ΑΡΙΘΜΟΣ ΣΧΕΔΙΟΥ:	ΗΜΕΡΟΜΗΝΙΑ:
ΚΑΤΟΨΗ ΥΠΟΓΕΙΟΥ	**Υ1**	ΙΟΥΝΙΟΣ 2022
		ΚΛΙΜΑΚΑ: 1:50

ΣΦΡΑΓΙΔΑ:

ΑΣΠΑ ΚΣΤ Α.Ε.
Architectural Urban Environmental Design
Consulting and Management A.E.
Αρ.Μ.Α.Ε.Τ.: 70597/01ΑΘ/Β/3/289
ΜΕΛΟΣ Τ.Ε.Ε. ΑΡΙΘΜΟΣ ΜΗΤΡΩΟΥ: 12633
Α.Φ.Μ.: 094197706, Δ.Ο.Υ.: ΙΧΝΕ ΑΘΗΝΩΝ
Διαγορά 5-15, 11471 Αθήνα, Τ.2108561691

ΥΠΟΓΡΑΦΗ:

ΧΟΡΗΓΕΙΤΑΙ ΚΑΤΟΠΙΝ ΑΙΤΗΜΑΤΟΣ