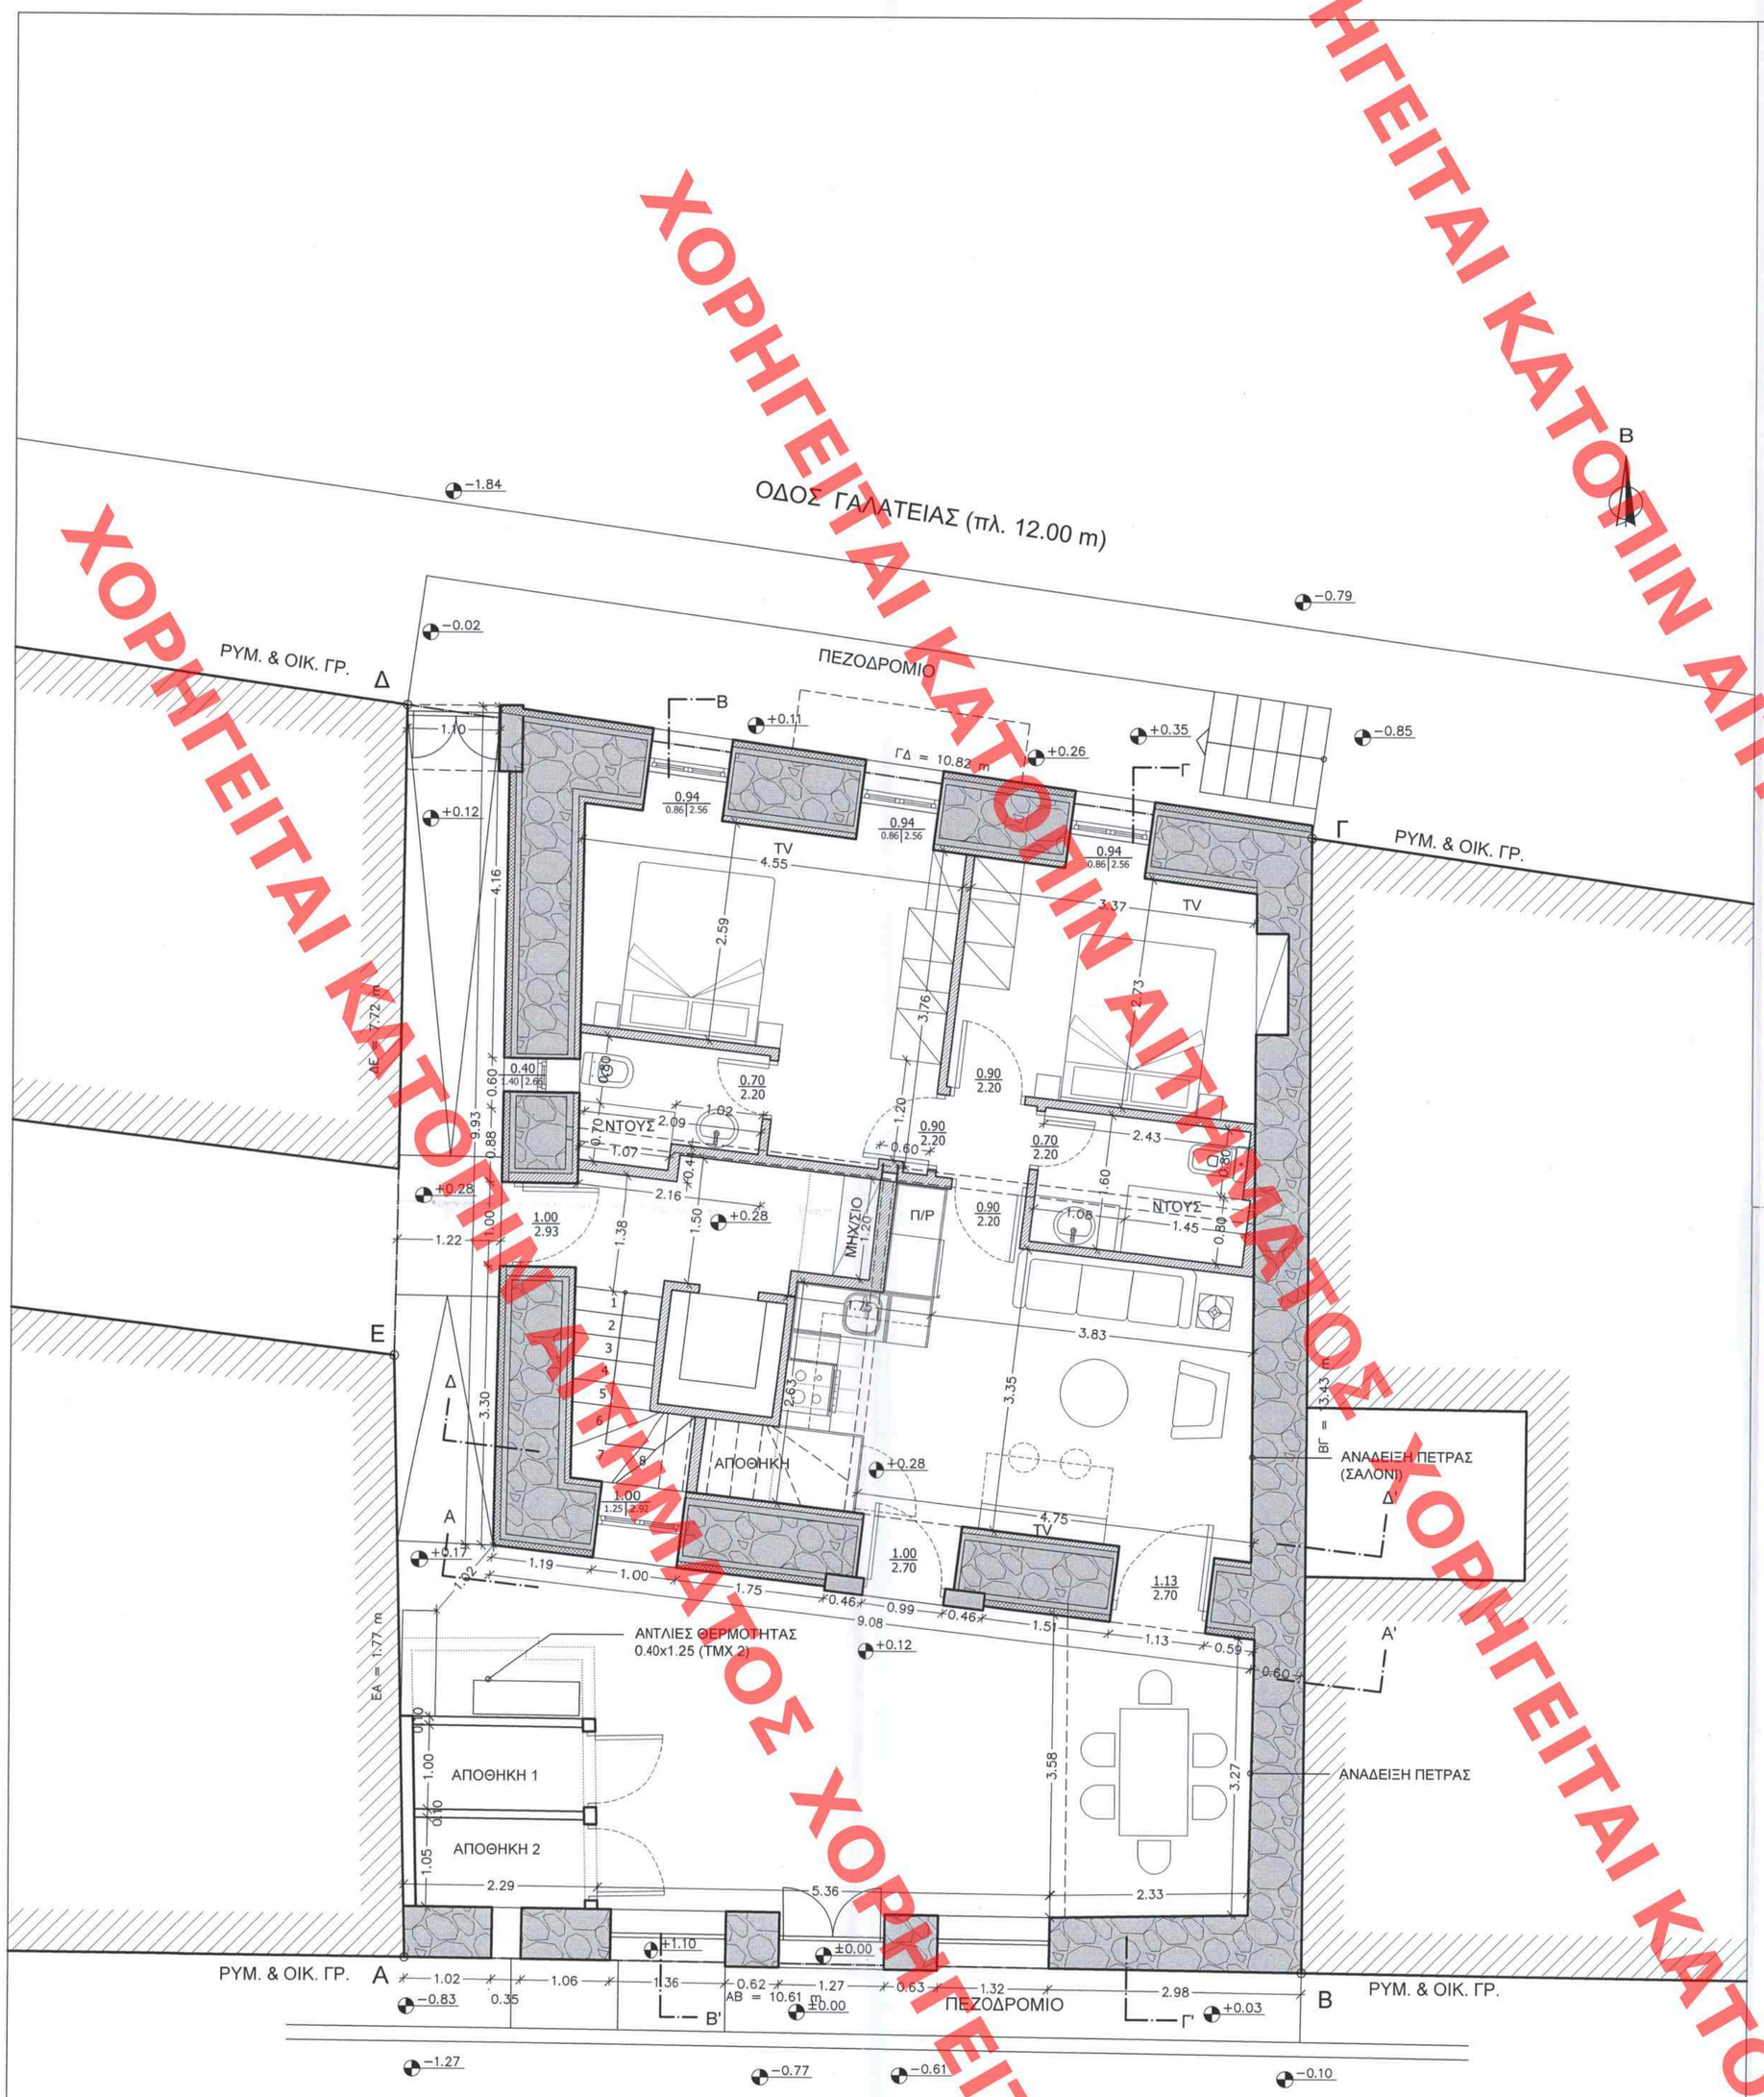

ΣΤΟΙΧΕΙΑ ΙΣΟΓΕΙΟΥ

Δόμηση ισογείου βάσει αποτύπωσης : 14.22x(6.41+6.19)/2 = **89.59 m²**

Ύψος ισογείου (μικτό): 3.65 m

Εμβαδό αποθήκης 1 : 2.64m²

Εμβαδό αποθήκης 2 : 2.52m²

EIRINI GEORGIADOU
27/10/2023 12:10

ΥΠΟΥΡΓΕΙΟ ΠΕΡΙΒΑΛΛΟΝΤΟΣ ΚΑΙ ΕΝΕΡΓΕΙΑΣ
ΘΕΩΡΗΘΗΚΕ ΜΕ ΤΗΝ ΥΠ'ΑΡΙΘ. 110468/3908/27.10.2023 ΠΡΑΞΗ
Η ΠΡΟΪΣΤΑΜΕΝΗ ΤΗΣ Δ/ΝΣΗΣ
ΤΟΠΟΓΡΑΦΙΚΩΝ ΕΦΑΡΜΟΓΩΝ
Κ. Α. Α.
ΕΙΡΗΝΗ ΓΕΩΡΓΙΑΔΟΥ
ΑΡΧΙΤΕΚΤΩΝ ΜΗΧΑΝΙΚΟΣ

ΥΠΟΜΝΗΜΑ

- ΛΙΘΟΔΟΜΗ
- ΣΤΑΤΙΚΕΣ ΕΝΙΣΧΥΣΕΙΣ
- ΞΗΡΑ ΔΟΜΗΣΗ
- ΘΕΡΜΟΠΡΟΣΟΨΗ
- A = Άνοιγμα κουφώματος
- Y1 = Ποδιά
- Y2 = Πρέκι
- ±0.00 ΣΧΕΤΙΚΟ ΥΨΟΜΕΤΡΟ

εργοδότης : ΝΙΚΟΛΑΟΣ ΚΑΤΡΙΤΖΙΔΑΚΗΣ

έργον : "ΑΠΟΚΑΤΑΣΤΑΣΗ ΤΡΙΩΡΟΦΟΥ (ΙΣΟΓΕΙΟ, Α' ΚΑΙ Β' ΟΡΟΦΟΙ) ΔΙΑΤΗΡΗΤΕΟΥ ΚΤΙΡΙΟΥ ΜΕ ΣΤΑΤΙΚΗ ΕΝΙΣΧΥΣΗ ΠΕΡΙΜΕΤΡΙΚΟΥ ΛΙΘΙΝΟΥ ΤΟΙΧΟΥ, ΚΑΤΕΔΑΦΙΣΗ ΕΣΩΤΕΡΙΚΟΥ ΛΙΘΙΝΟΥ ΤΟΙΧΟΥ ΚΑΙ ΣΑΘΡΩΝ ΠΛΑΚΩΝ Α' ΚΑΙ Β ΟΡΟΦΩΝ, ΚΑΤΑΣΚΕΥΗ ΝΕΩΝ ΠΛΑΚΩΝ, ΚΑΤΑΣΚΕΥΗ ΝΕΑΣ ΞΥΛΙΝΗΣ ΣΤΕΓΗΣ ΜΕ ΚΕΡΑΜΙΔΙΑ, ΚΑΤΑΣΚΕΥΗ ΤΜΗΜΑΤΟΣ Β' ΟΡΟΦΟΥ ΠΟΥ ΕΧΕΙ ΚΑΤΑΡΡΕΥΣΕΙ ΚΑΙ ΕΣΩΤΕΡΙΚΕΣ ΔΙΑΡΡΥΘΜΙΣΕΙΣ ΜΕ ΑΛΛΑΓΗ ΘΕΣΗΣ ΥΠΑΡΧΟΥΣΑΣ ΣΚΑΛΑΣ ΚΑΙ ΠΡΟΣΘΗΚΗ ΑΝΕΛΚΥΣΤΗΡΑ"

θέση : ΑΚΑΜΑΝΤΟΣ 32 & ΓΑΛΑΤΕΙΑΣ 3-5, ΘΗΣΕΙΟ, ΔΗΜΟΣ ΑΘΗΝΑΙΩΝ

μελετητής : ΚΟΥΓΙΑΛΗ ΕΥΑΓΓΕΛΙΑ
ΑΡΧΙΤΕΚΤΩΝ ΜΗΧΑΝΙΚΟΣ

θέμα σχεδίου :

ΚΑΤΟΨΗ ΙΣΟΓΕΙΟΥ

αριθμός σχεδίου: A2

κλίμακα: 1:50

χρόνος μελέτης

ΟΚΤΩΒΡΙΟΣ 2021

αναθεωρήσεις :

Ιούνιος 2023

σφραγίδα - υπογραφή

ΚΟΥΓΙΑΛΗ Θ. ΕΥΑΓΓΕΛΙΑ
ΑΡΧΙΤΕΚΤΩΝ ΜΗΧΑΝΙΚΟΣ Ε.Μ.Π.
ΜΟΥΤΑΛΑΣΚΗ 12 - Ν. ΙΩΝΙΑ 142 34
Α.Μ. ΤΕΕ : 99309 ΤΗΛ: 210 7759541
Α.Φ.Μ: 100015637 Δ.Ο.Υ: Ν. ΙΩΝΙΑΣ

εγκρίσεις:

Το παρόν διάγραμμα συνοδεύει την από 13/4/2023 αιτιολογική έκθεση της Δ/νσης Α.Ο.Κ.Α. Τμήματος Δ.Κ.

Η Τμηματάρχης

ΔΗΜΗΤΡΑ ΜΑΤΣΟΥΚΗ
Αρχιτέκτων - Μηχανικός

ΚΕΝΤΡΙΚΟ ΣΥΜΒΟΥΛΙΟ ΑΡΧΙΤΕΚΤΟΝΙΚΗΣ
Το παρόν σχεδιάγραμμα μελετήθηκε από το ΚΕΣΑ. την 10-6-2023 και εγκρίθηκε σύμφωνα με την υπ' αριθμ. 201 γνωμοδότησή του

ΠΡΟΕΔΡΟΣ
Ε. ΜΠΑΚΟΓΙΑΝΝΗΣ

ΓΡΑΜΜΑΤΕΑΣ
Α. ΜΠΕΣΣΑ

ΧΟΡΗΓΕΙΤΑΙ ΚΑΤΟΠΙΝ ΑΙΤΗΜΑΤΟΣ ΧΟΡΗΓΕΙΤΑΙ ΚΑΤΟΠΙΝ ΑΙΤΗΜΑΤΟΣ