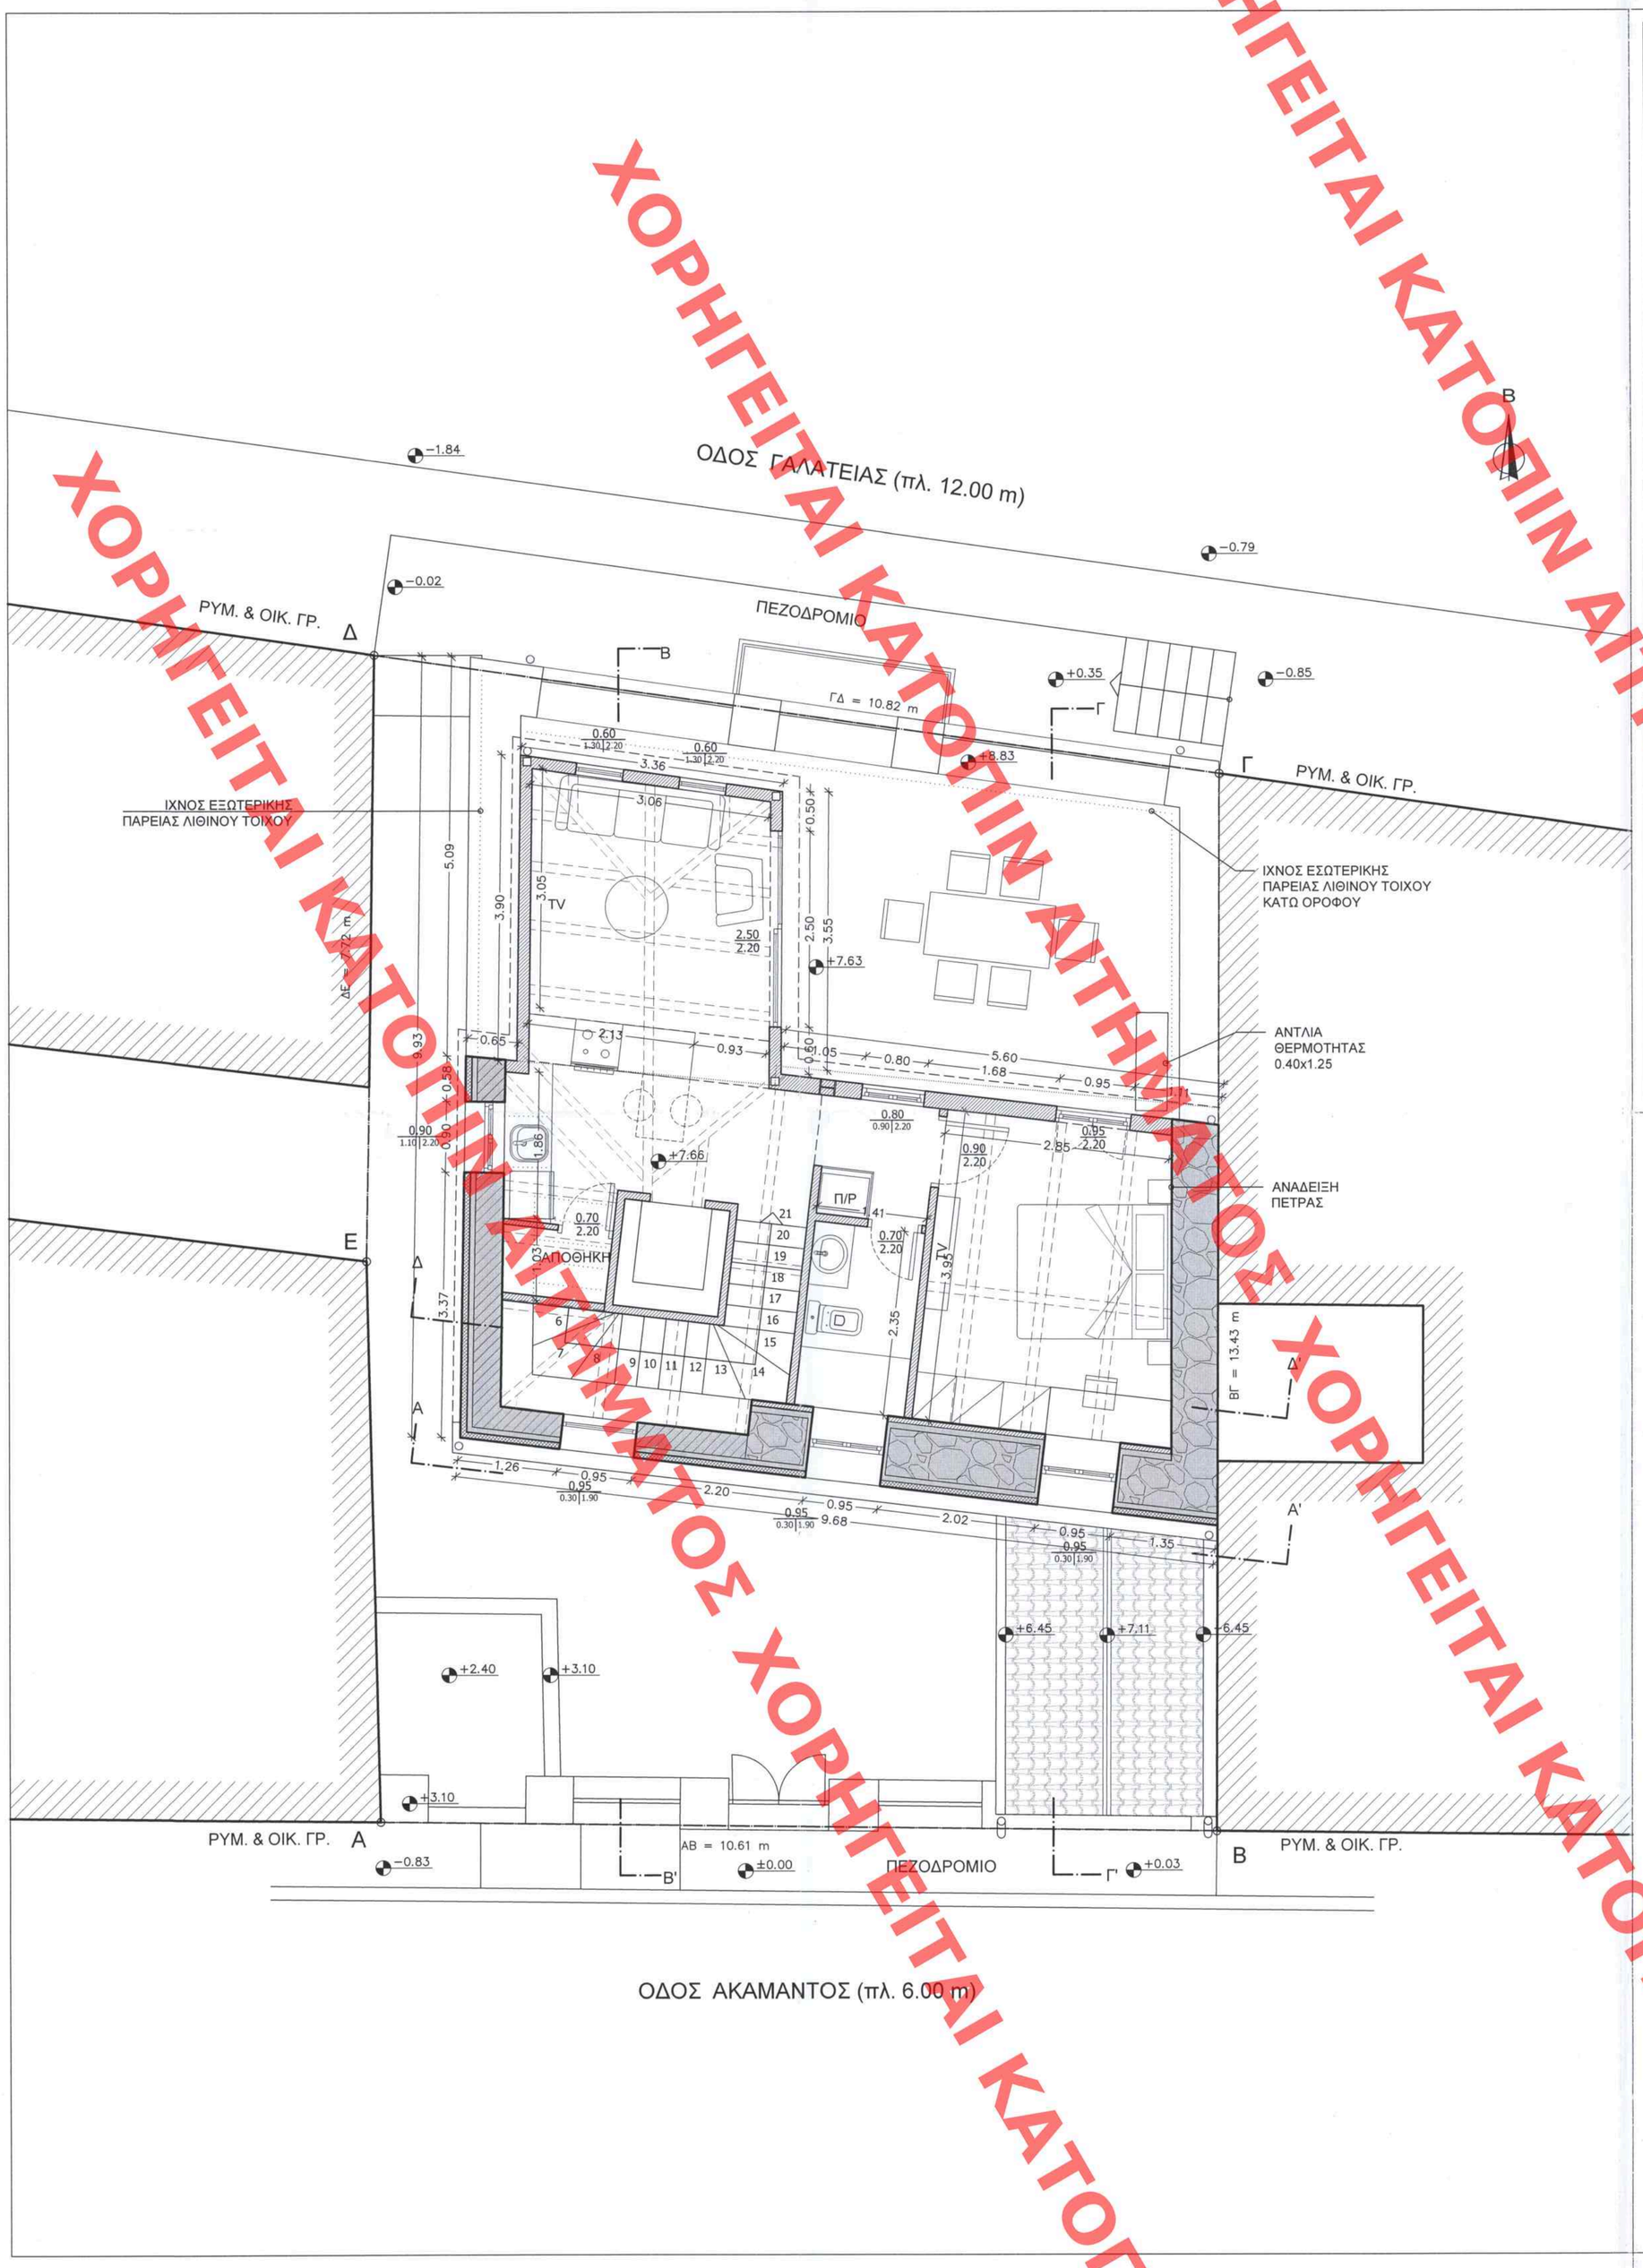

ΣΤΟΙΧΕΙΑ Β' ΟΡΟΦΟΥ

Δόμηση β' ορόφου βάσει αποτύπωσης : 46.69 m²

Πραγματοποιούμενη δόμηση : 45.83 m²

Ύψος β' ορόφου (ψηλός κορφιάς): 3.64 m

Ύψος β' ορόφου (χαμηλός κορφιάς): 3.28 m

Ύψος β' ορόφου (χαμηλό σημείο): 2.54 m

Δόμηση τμήματος β' ορόφου που έχει καταρρεύσει : 12.79 m²

ΥΠΟΥΡΓΕΙΟ ΠΕΡΙΒΑΛΛΟΝΤΟΣ ΚΑΙ ΕΝΕΡΓΕΙΑΣ
ΘΕΩΡΗΘΗΚΕ ΜΕ ΤΗΝ ΥΠ ΑΡΙΘ. 110468/3908/27.10.2023 ΠΡΑΞΗ

Η ΠΡΟΪΣΤΑΜΕΝΗ ΤΗΣ Δ/ΝΣΗΣ
ΤΟΠΟΓΡΑΦΙΚΩΝ ΕΦΑΡΜΟΓΩΝ
Κ. Α. Α.
ΕΙΡΗΝΗ ΓΕΩΡΓΙΑΔΟΥ
ΑΡΧΙΤΕΚΤΩΝ ΜΗΧΑΝΙΚΟΣ

EIRINI GEORGIADOU
27/10/2023 14:09

ΥΠΟΜΝΗΜΑ

- ΛΙΘΟΔΟΜΗ
- ΣΤΑΤΙΚΕΣ ΕΝΙΣΧΥΣΕΙΣ
- ΞΗΡΑ ΔΟΜΗΣΗ
- ΟΠΤΟΠΛΙΝΘΟΔΟΜΗ
- ΘΕΡΜΟΠΡΟΣΟΨΗ
- A/Y1|Y2 = Άνοιγμα κουφώματος; Y1 = Ποδιά; Y2 = Πρέκι
- ±0.00 ΣΧΕΤΙΚΟ ΥΨΟΜΕΤΡΟ

εργοδότης : ΝΙΚΟΛΑΟΣ ΚΑΤΡΙΤΖΙΔΑΚΗΣ

έργον : "ΑΠΟΚΑΤΑΣΤΑΣΗ ΤΡΙΩΡΟΦΟΥ (ΙΣΟΓΕΙΟ, Α' ΚΑΙ Β' ΟΡΟΦΟΙ) ΔΙΑΤΗΡΗΤΕΟΥ ΚΤΙΡΙΟΥ ΜΕ ΣΤΑΤΙΚΗ ΕΝΙΣΧΥΣΗ ΠΕΡΙΜΕΤΡΙΚΟΥ ΛΙΘΙΝΟΥ ΤΟΙΧΟΥ, ΚΑΤΕΔΑΦΙΣΗ ΕΣΩΤΕΡΙΚΟΥ ΛΙΘΙΝΟΥ ΤΟΙΧΟΥ ΚΑΙ ΣΑΘΡΩΝ ΠΛΑΚΩΝ Α' ΚΑΙ Β ΟΡΟΦΩΝ, ΚΑΤΑΣΚΕΥΗ ΝΕΩΝ ΠΛΑΚΩΝ, ΚΑΤΑΣΚΕΥΗ ΝΕΑΣ ΞΥΛΙΝΗΣ ΣΤΕΓΗΣ ΜΕ ΚΕΡΑΜΙΔΙΑ, ΚΑΤΑΣΚΕΥΗ ΤΜΗΜΑΤΟΣ Β' ΟΡΟΦΟΥ ΠΟΥ ΕΧΕΙ ΚΑΤΑΡΡΕΥΣΕΙ ΚΑΙ ΕΣΩΤΕΡΙΚΕΣ ΔΙΑΡΡΥΘΜΙΣΕΙΣ ΜΕ ΑΛΛΑΓΗ ΘΕΣΗΣ ΥΠΑΡΧΟΥΣΑΣ ΣΚΑΛΑΣ ΚΑΙ ΠΡΟΣΘΗΚΗ ΑΝΕΛΚΥΣΤΗΡΑ"

θέση : ΑΚΑΜΑΝΤΟΣ 32 & ΓΑΛΑΤΕΙΑΣ 3-5, ΘΗΣΕΙΟ, ΔΗΜΟΣ ΑΘΗΝΑΙΩΝ

μελετητής : ΚΟΥΓΙΑΛΗ ΕΥΑΓΓΕΛΙΑ
ΑΡΧΙΤΕΚΤΩΝ ΜΗΧΑΝΙΚΟΣ

θέμα σχεδίου :

ΚΑΤΟΨΗ Β' ΟΡΟΦΟΥ

εγκρίσεις:

Το παρόν διάγραμμα συνοδεύει την από 13/11/2023 αιτιολογική έκθεση της Δ/νσης Α.Ο.Κ.Α. Τμήματος Δ.Κ.

Η Τμηματάρχης

ΔΗΜΗΤΡΑ ΜΑΤΣΟΥΚΑ
Αρχιτέκτων - Μηχανικός

ΚΕΝΤΡΙΚΟ ΣΥΜΒΟΥΛΙΟ ΑΡΧΙΤΕΚΤΟΝΙΚΗΣ
Το παρόν σχεδιάγραμμα μελετήθηκε από το ΚΕΣΑ. την 19-6-2023 και εγκρίθηκε σύμφωνα με τον Κανονισμό Δόμησης.

ΠΡΟΕΔΡΟΣ Ε. ΜΠΑΚΟΓΙΑΝΝΗΣ
ΓΡΑΜΜΑΤΕΑΣ Α. ΜΠΕΣΣΑ

αριθμός σχεδίου: A4

κλίμακα: 1:50

χρόνος μελέτης

ΟΚΤΩΒΡΙΟΣ 2021

αναθεωρήσεις :

Ιούνιος 2023

σφραγίδα - υπογραφή

ΚΟΥΓΙΑΛΗ Θ. ΕΥΑΓΓΕΛΙΑ
ΑΡΧΙΤΕΚΤΩΝ ΜΗΧΑΝΙΚΟΣ Ε.Μ.Π.
ΜΟΥΤΑΛΑΣΚΗ 12 - Ν. ΙΩΝΙΑ 142 34
Α.Μ. ΤΕΕ : 99309 ΤΗΛ: 210 7759541
Α.Φ.Μ: 101015837 Δ.Ο.Υ: Ν. ΙΩΝΙΑΣ

ΧΟΡΗΓΕΙΤΑΙ ΚΑΤΟΠΙΝ ΑΙΤΗΜΑΤΟΣ