ΧΟΡΗΓΕΙΤΑΙ ΚΑΤΟΠΙΝ ΑΙΤΗΜΑΤΟΣ ΑΙ'

ΥΠΟΥΡΓΕΙΟ ΠΕΡΙΒΑΛΛΟΝΤΟΣ ΚΑΙ ΕΝΕΡΓΕΙΑΣ
ΘΕΩΡΗΘΗΚΕ ΜΕ ΤΗΝ ΥΠ'ΑΡΙΘ. 110468/3908/27.10.2023 ΠΡΑΞΗ

Η ΠΡΟΪΣΤΑΜΕΝΗ ΤΗΣ Δ/ΝΣΗΣ
ΤΟΠΟΓΡΑΦΙΚΩΝ ΕΦΑΡΜΟΓΩΝ
Κ. Α. Α.
ΕΙΡΗΝΗ ΓΕΩΡΓΙΑΔΟΥ
ΑΡΧΙΤΕΚΤΩΝ ΜΗΧΑΝΙΚΟΣ

EIRINI GEORGIADOU
27/10/2023 12:33

ΟΨΟΤΟΜΗ Α-Α'

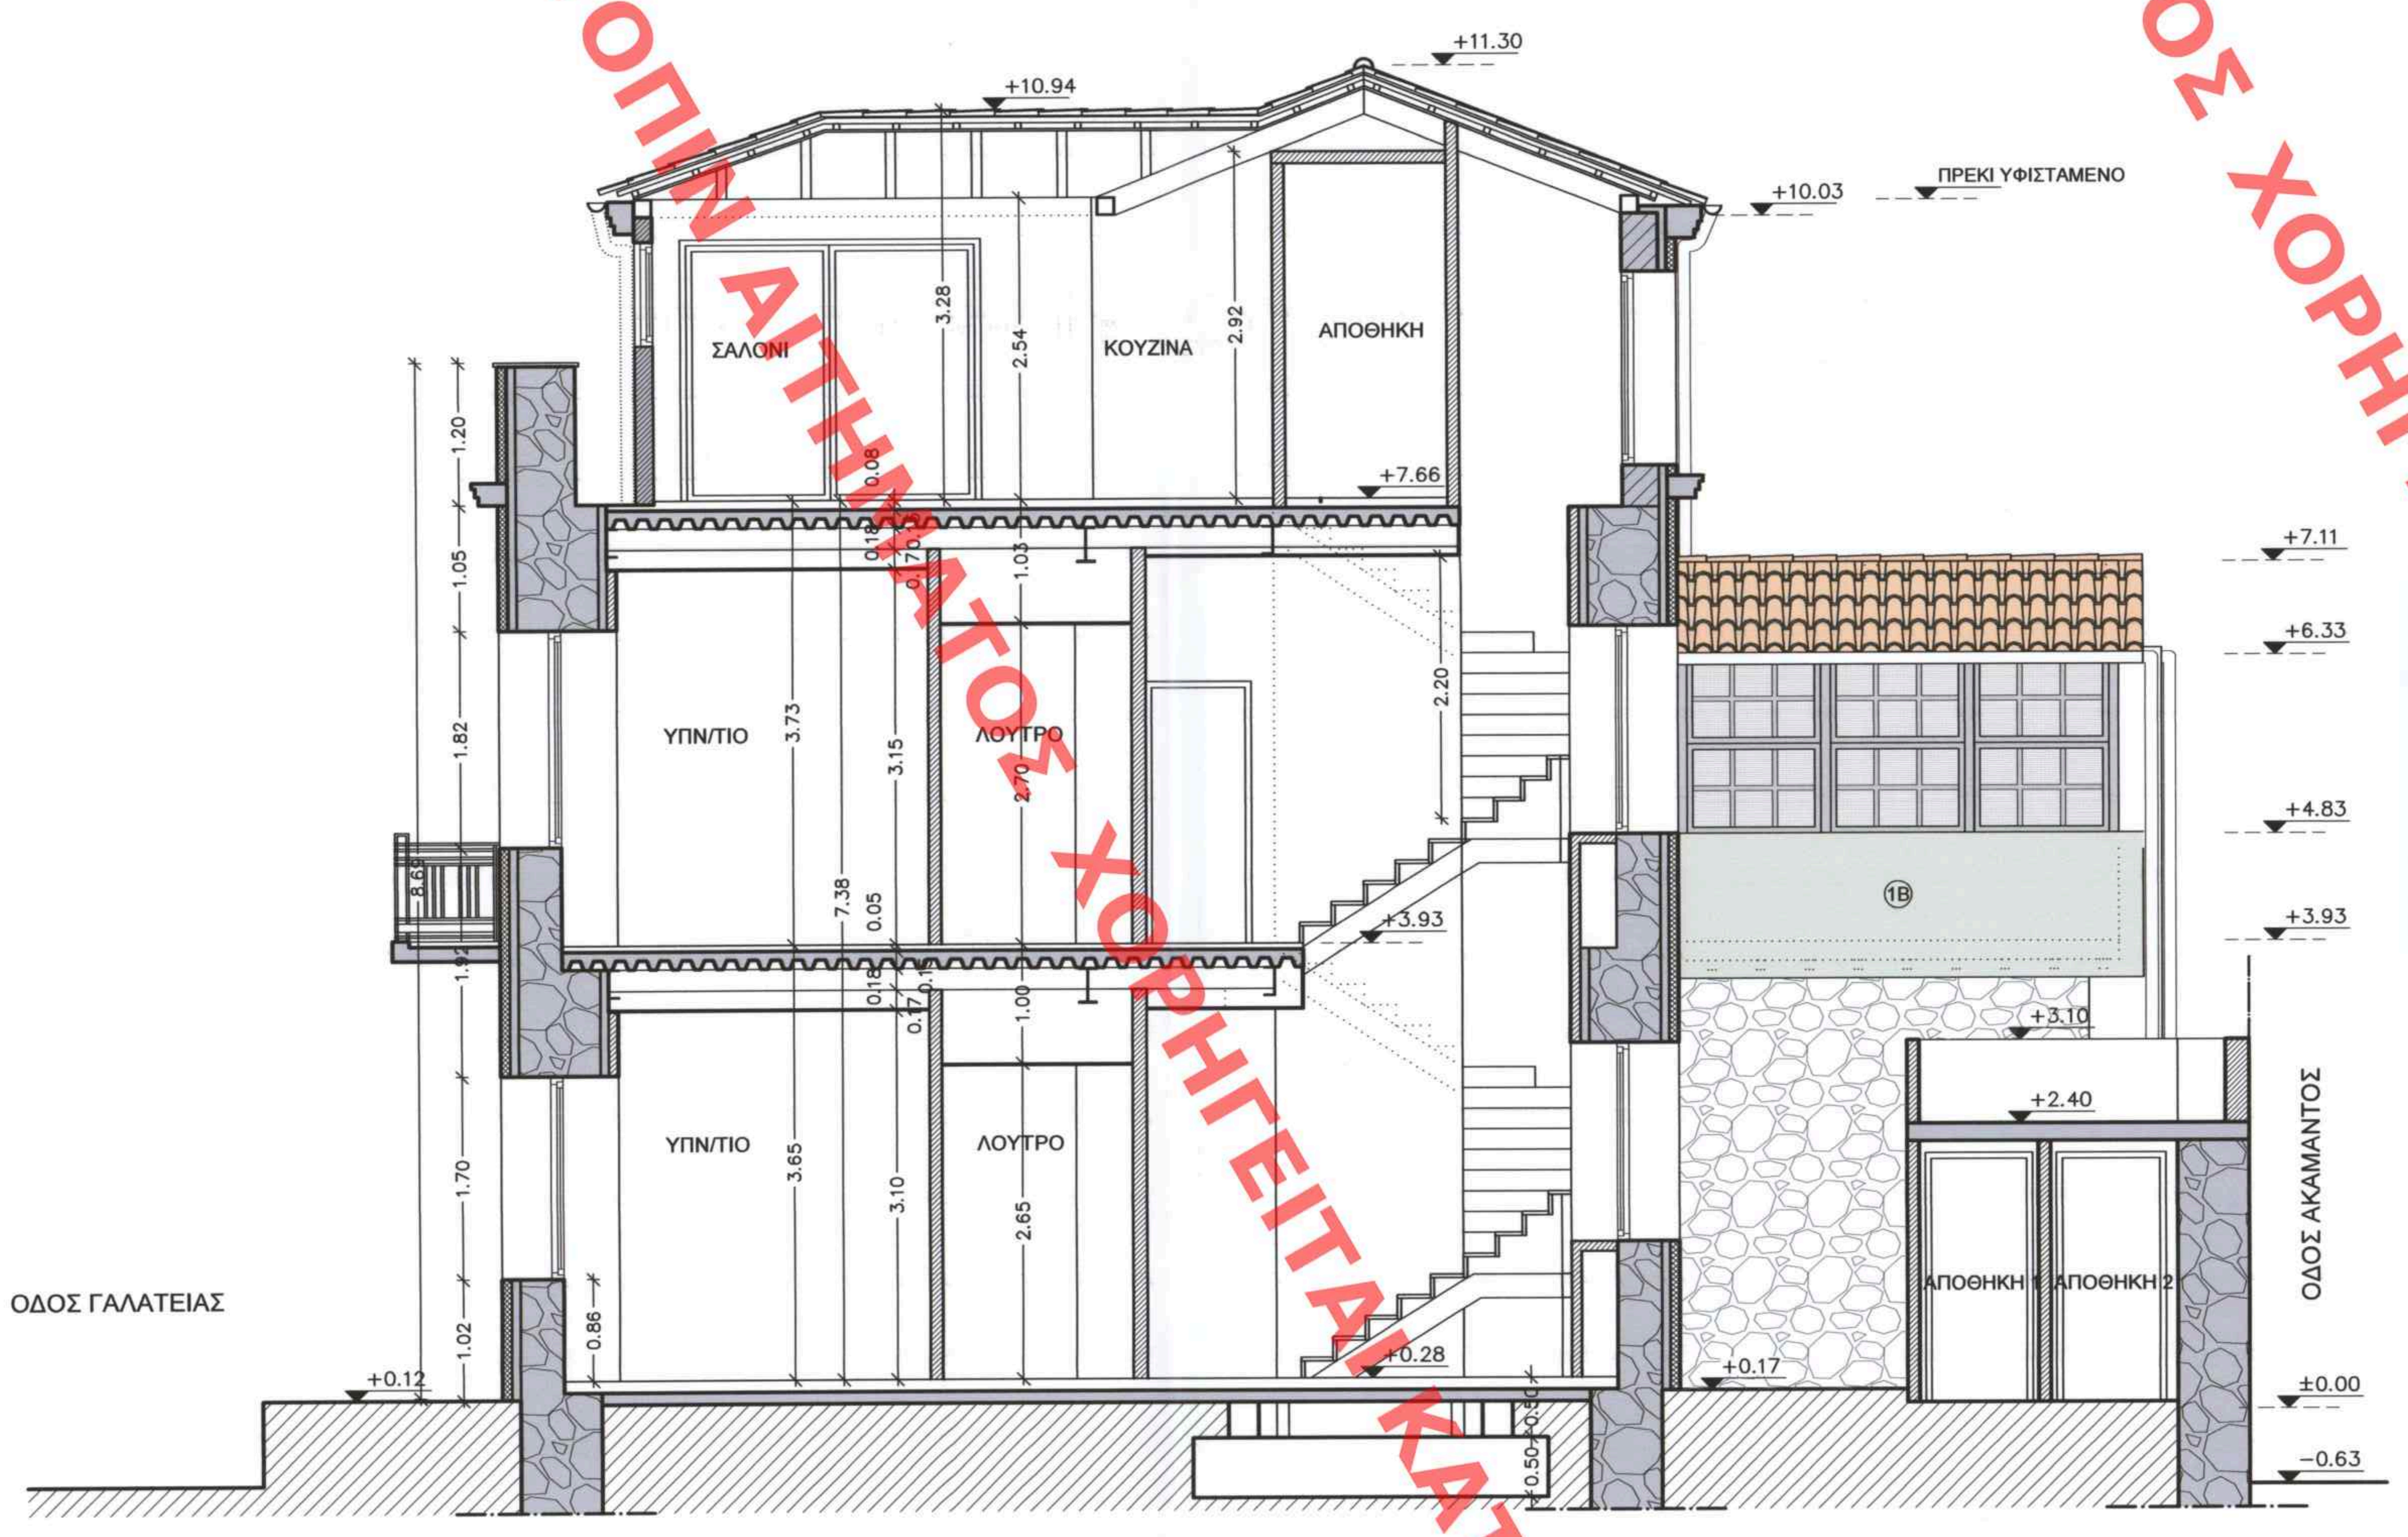


ΟΨΟΤΟΜΗ Β-Β'

**ΥΛΙΚΑ ΟΨΕΩΝ**

1Α. Επίχρισμα θερμοπρόσοψης - χρώμα λαδογκρί
1Β. Επίχρισμα θερμοπρόσοψης - χρώμα λαδογκρί ανοιχτό
1Γ. Επίχρισμα - χρώμα υπόλευκο
2. Μαρκίζα - χρώμα υπόλευκο
3. Πλαίσια - κορνίζες εξωτερικών κουφωμάτων - χρώμα υπόλευκο
4. Σκούρα ξύλινα γαλλικού τύπου - χρώμα γκρι
5. Τζαμιλίκια ξύλινα ενεργειακά - χρώμα γκρι
6. Εξώθυρα ασφαλείας ξύλινη ταμπλαδωτή - χρώμα γκρι
7. Θύρα αυλής μεταλλική - χρώμα γκρι σκούρο
8. Θύρα αυλής μεταλλική - χρώμα γκρι σκούρο
9. Μεταλλικό κιγκλίδωμα - χρώμα γκρι σκούρο
10. Μεταλλική υδρορροή
11. Ξύλινη στέγη με κεραμίδια ρωμαϊκού τύπου - χρώμα τερακότα
12. Λίθινη επένδυση
13. Ανάδειξη πέτρας

**ΥΠΟΜΝΗΜΑ**

- ΛΙΘΟΔΟΜΗ
- ΣΤΑΤΙΚΕΣ ΕΝΙΣΧΥΣΕΙΣ
- ΞΗΡΑ ΔΟΜΗΣΗ
- ΟΠΤΟΠΛΙΝΘΟΔΟΜΗ
- ΘΕΡΜΟΠΡΟΣΟΨΗ
- ±0.00 ΣΧΕΤΙΚΟ ΥΨΟΜΕΤΡΟ

εργοδότης : ΝΙΚΟΛΑΟΣ ΚΑΤΡΙΤΖΙΔΑΚΗΣ

έργον : "ΑΠΟΚΑΤΑΣΤΑΣΗ ΤΡΙΟΡΟΦΟΥ (ΙΣΟΓΕΙΟ, Α' ΚΑΙ Β' ΟΡΟΦΟΙ) ΔΙΑΤΗΡΗΤΕΟΥ ΚΤΙΡΙΟΥ ΜΕ ΣΤΑΤΙΚΗ ΕΝΙΣΧΥΣΗ ΠΕΡΙΜΕΤΡΙΚΟΥ ΛΙΘΙΝΟΥ ΤΟΙΧΟΥ, ΚΑΤΕΔΑΦΙΣΗ ΕΣΩΤΕΡΙΚΟΥ ΛΙΘΙΝΟΥ ΤΟΙΧΟΥ ΚΑΙ ΣΑΘΡΩΝ ΠΛΑΚΩΝ Α' ΚΑΙ Β ΟΡΟΦΩΝ, ΚΑΤΑΣΚΕΥΗ ΝΕΩΝ ΠΛΑΚΩΝ, ΚΑΤΑΣΚΕΥΗ ΝΕΑΣ ΞΥΛΙΝΗΣ ΣΤΕΓΗΣ ΜΕ ΚΕΡΑΜΙΔΙΑ, ΚΑΤΑΣΚΕΥΗ ΤΜΗΜΑΤΟΣ Β' ΟΡΟΦΟΥ ΠΟΥ ΕΧΕΙ ΚΑΤΑΡΡΕΥΣΕΙ ΚΑΙ ΕΣΩΤΕΡΙΚΕΣ ΔΙΑΡΡΥΘΜΙΣΕΙΣ ΜΕ ΑΛΛΑΓΗ ΘΕΣΗΣ ΥΠΑΡΧΟΥΣΑΣ ΣΚΑΛΑΣ ΚΑΙ ΠΡΟΣΘΗΚΗ ΑΝΕΛΚΥΣΤΗΡΑ"

θέση : ΑΚΑΜΑΝΤΟΣ 32 & ΓΑΛΑΤΕΙΑΣ 3-5, ΘΗΣΕΙΟ, ΔΗΜΟΣ ΑΘΗΝΑΙΩΝ

μελετητής : ΚΟΥΓΙΑΛΗ ΕΥΑΓΓΕΛΙΑ
ΑΡΧΙΤΕΚΤΩΝ ΜΗΧΑΝΙΚΟΣ

θέμα σχεδίου :

ΟΨΟΤΟΜΕΣ Α-Α', Β-Β'

αριθμός σχεδίου: **Α7**

κλίμακα: 1:50

χρόνος μελέτης: ΟΚΤΩΒΡΙΟΣ 2021

αναθεωρήσεις : Ιούλιος 2023

εγκρίσεις:

Το παρόν διάγραμμα συνοδεύει την από 13/4/2023 αιτιολογική έκθεση της Δ/νσης Α.Ο.Κ.Α. Τμήματος Δ.Κ.
Η Τμηματάρχης
ΔΗΜΗΤΡΑ ΜΑΤΣΟΥΚΑ
Αρχιτέκτων - Μηχανικός

ΚΕΝΤΡΙΚΟ ΣΥΜΒΟΥΛΙΟ ΑΡΧΙΤΕΚΤΟΝΙΚΗΣ
Το παρόν σχεδιάγραμμα μελετήθηκε από το ΚΕ.Σ.Α. την 12-6-2023 ... 361 ...
Ε. ΜΠΑΚΟΓΙΑΝΝΗΣ
Α. ΜΠΕΣΣΑ

σφραγίδα - υπογραφή

ΚΟΥΓΙΑΛΗ Θ. ΕΥΑΓΓΕΛΙΑ
ΑΡΧΙΤΕΚΤΩΝ ΜΗΧΑΝΙΚΟΣ Ε.Μ.Π.
ΜΟΥΤΑΛΑΣΚΗ 12 - Ν. ΙΩΝΙΑ 142 34
Α.Μ. ΤΕΕ 5308 ΤΗΛ: 210 7759541
Α.Φ.Μ. 101815637 Δ.Ο.Υ. Ν. ΙΩΝΙΑΣ