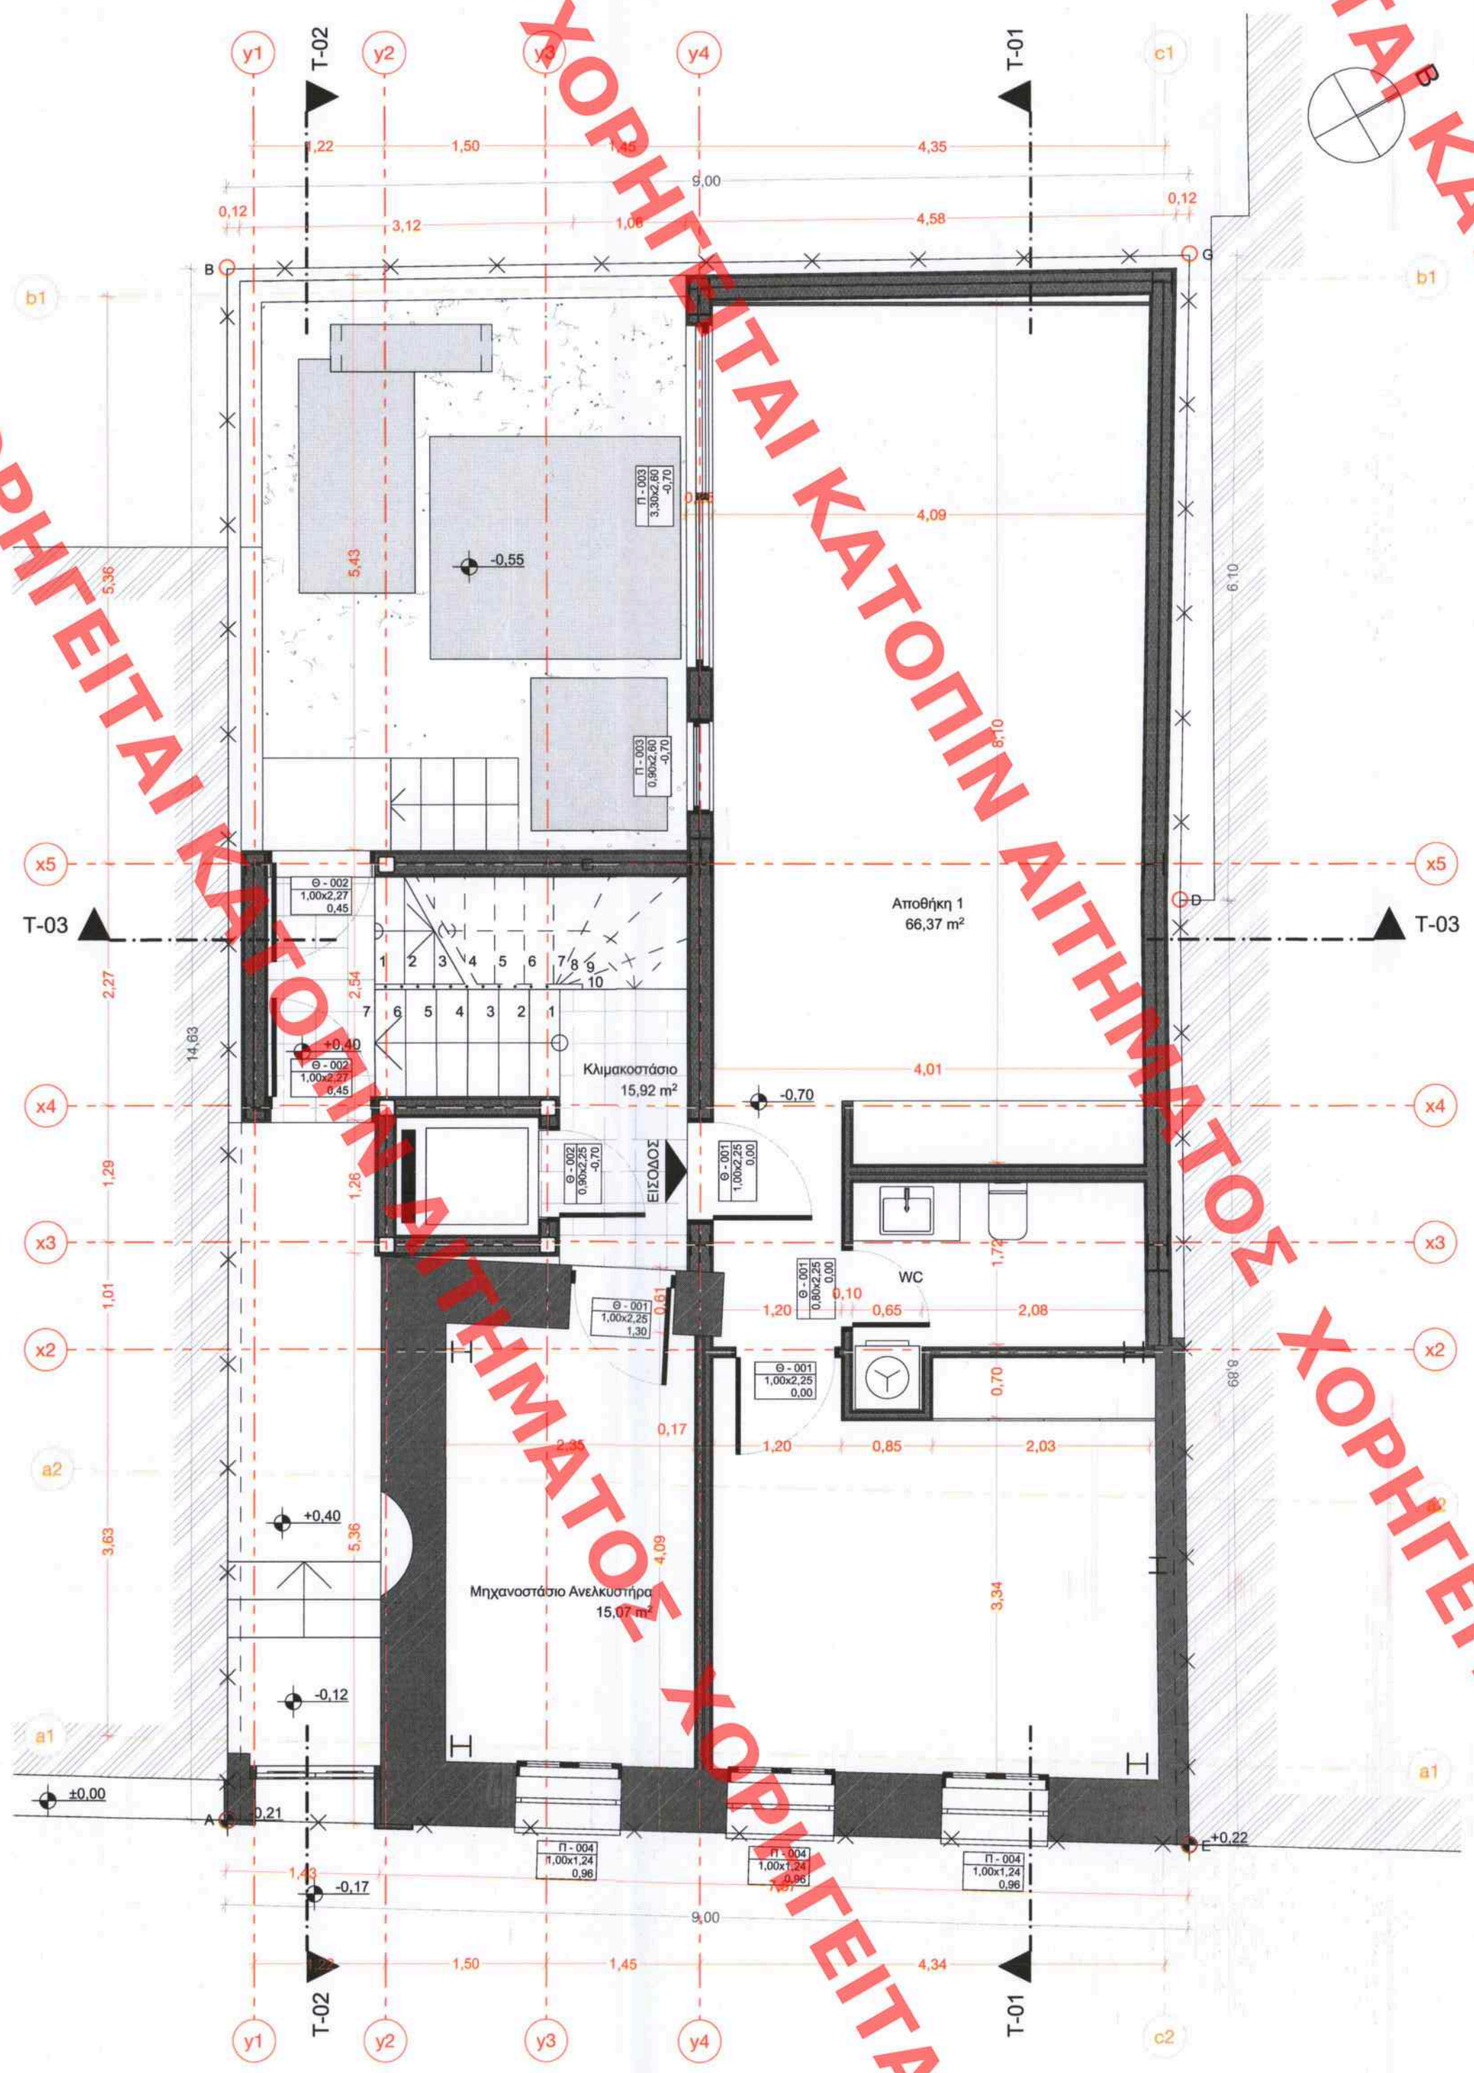

Κάτοψη Υπογείου

ΠΟΡΤΟΚΑΛΗΣ ΜΙΛΤΙΑΔΗΣ
Αρχιτέκτων - Μηχανικός ΕΜΠ
Αγγέλου Βλάχου 8, Καλλιθέα 176 76
Α.Φ.Μ. 047421725 / Α' Αθηνών
+30 6937 213021 miltos.portokalis@gmail.com
Αρ. Μητρώου Τ.Ε.Ε. 113168

ΥΠΟΥΡΓΕΙΟ ΠΕΡΙΒΑΛΛΟΝΤΟΣ ΚΑΙ ΕΝΕΡΓΕΙΑΣ
ΘΕΩΡΗΘΗΚΕ ΜΕ ΤΗΝ ΥΠ'ΑΡΙΘ. 12673/584/20-11-2023 ΠΡΑΞΗ
Η ΠΡΟΪΣΤΑΜΕΝΗ ΤΗΣ Δ/ΝΣΗΣ
ΤΟΠΟΓΡΑΦΙΚΩΝ ΕΦΑΡΜΟΓΩΝ

ΑΝΔΡΙΑΝΑ ΚΑΤΣΙΝΑ
ΤΟΠΟΓΡΑΦΟΣ ΜΗΧΑΝΙΚΟΣ

ANDRIANA KATSINA
21/11/2023 12:11

Εμβαδομέτρηση Υπογείου

Επιφάνεια Αποθήκης 1: $E_{Απ.1}$= 66,37 m²
$E_{κλιμακοστασίου}$ = 15,92 m²
$E_{Μηχ.Ανελκυστήρα}$ = 15,07 m²

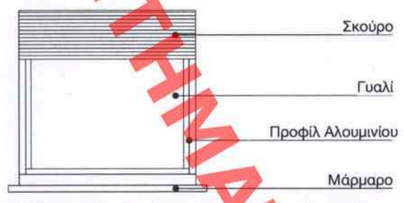

Καθορισμός υλικών κουφώματος αλουμινίου

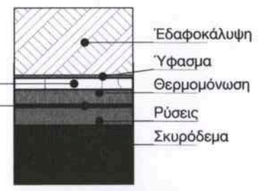

Καθορισμός υλικών βατού δώματος

Το παρόν διάγραμμα συμφωνεί
την από 27.12.22 απολογική
έκθεση της Δ/νσης Α.Ο.Κ.Α.
Τμήματος Δ.Κ.
Η Τμηματάρχης

ΜΑΤΣΟΥΚΑ
ΔΗΜΗΤΡΑ
ΑΡΧΙΤΕΚΤΟΝΑΣ
ΜΗΧΑΝΙΚΟΣ

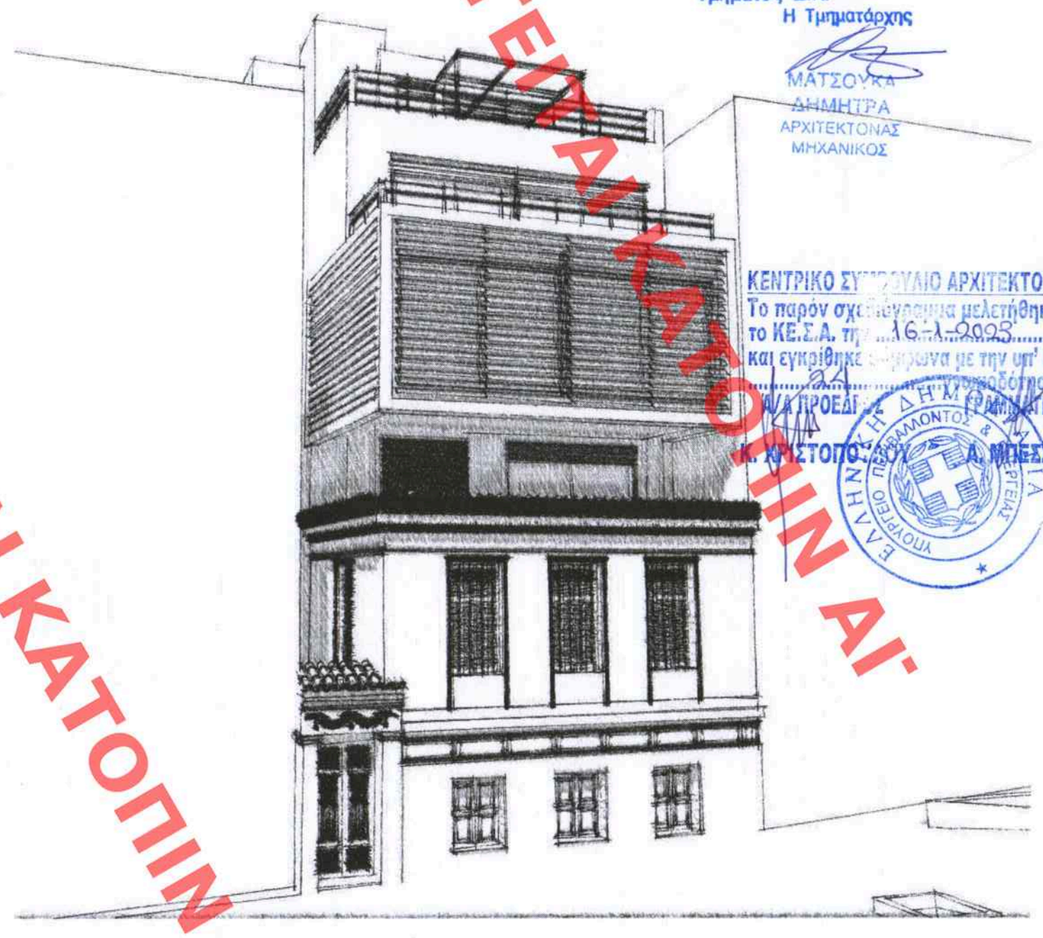

ΚΕΝΤΡΙΚΟ ΣΥΜΒΟΥΛΙΟ ΑΡΧΙΤΕΚΤΟΝΙΚΗΣ
Το παρόν σχεδιαγραμμα μελετήθηκε απ
το ΚΕ.Σ.Α. της 16-1-2023
και εγκρίθηκε σύμφωνα με την υπ' αριθ
24
Ο ΠΡΟΕΔΡΟΣ ΤΗΣ Δ/ΝΣΗΣ ΠΡΟΪΣΤΑΜΕΝΗΣ ΤΟΥ
Κ. ΧΡΙΣΤΟΠΟΥΛΟΥ Α. ΜΠΕΣΣΑ

ΑΡΧΙΤΕΚΤΟΝΙΚΑ ΣΧΕΔΙΑ

Μιλτιάδης Πορτοκάλης
Αρχιτέκτων

+30 6937 213021
miltos.portokalis@gmail.com

Εργοδότης	Σοφράς Μιχάλης, Λαμπαδίτου Ευτέρπη
Έργο:	Αποκατάσταση των όψεων διατηρητέου. Προσθήκη καθ' ύψος 3 ορόφων και δώματος.
Θέση:	Χαρβούρη 13, Μετς
Κλίμακες:	1:50
Στάδιο:	Αρχαιολογία
Ημερ. εκτύπ.:	8/9/22
Διαστ. σχεδ.:	84,10x48,50 cm

Κάτοψη Υπογείου

P.2

ΧΟΡΗΓΕΙΤΑΙ ΚΑΤΟΠΙΝ ΑΙΤΗΜΑΤΟΣ ΧΟΡΗΓΕΙΤΑΙ ΚΑΤΟΠΙΝ ΑΙΤΗΜΑΤΟΣ