ΥΠΟΥΡΓΕΙΟ ΠΕΡΙΒΑΛΛΟΝΤΟΣ ΚΑΙ ΕΝΕΡΓΕΙΑΣ
ΘΕΩΡΗΘΗΚΕ ΜΕ ΤΗΝ ΥΠ'ΑΡΙΘ. 12673/584/20-11-2023 ΠΡΑΞΗ
Η ΠΡΟΪΣΤΑΜΕΝΗ ΤΗΣ Δ/ΝΣΗΣ
ΤΟΠΟΓΡΑΦΙΚΩΝ ΕΦΑΡΜΟΓΩΝ
ΑΝΔΡΙΑΝΑ ΚΑΤΣΙΝΑ
ΤΟΠΟΓΡΑΦΟΣ ΜΗΧΑΝΙΚΟΣ
ANDRIANA KATSINA
21/11/2023 12:14

ΧΟΡΗΓΕΙΤΑΙ ΚΑΤΟΠΙΝ ΑΙΤΗΜΑΤΟΣ

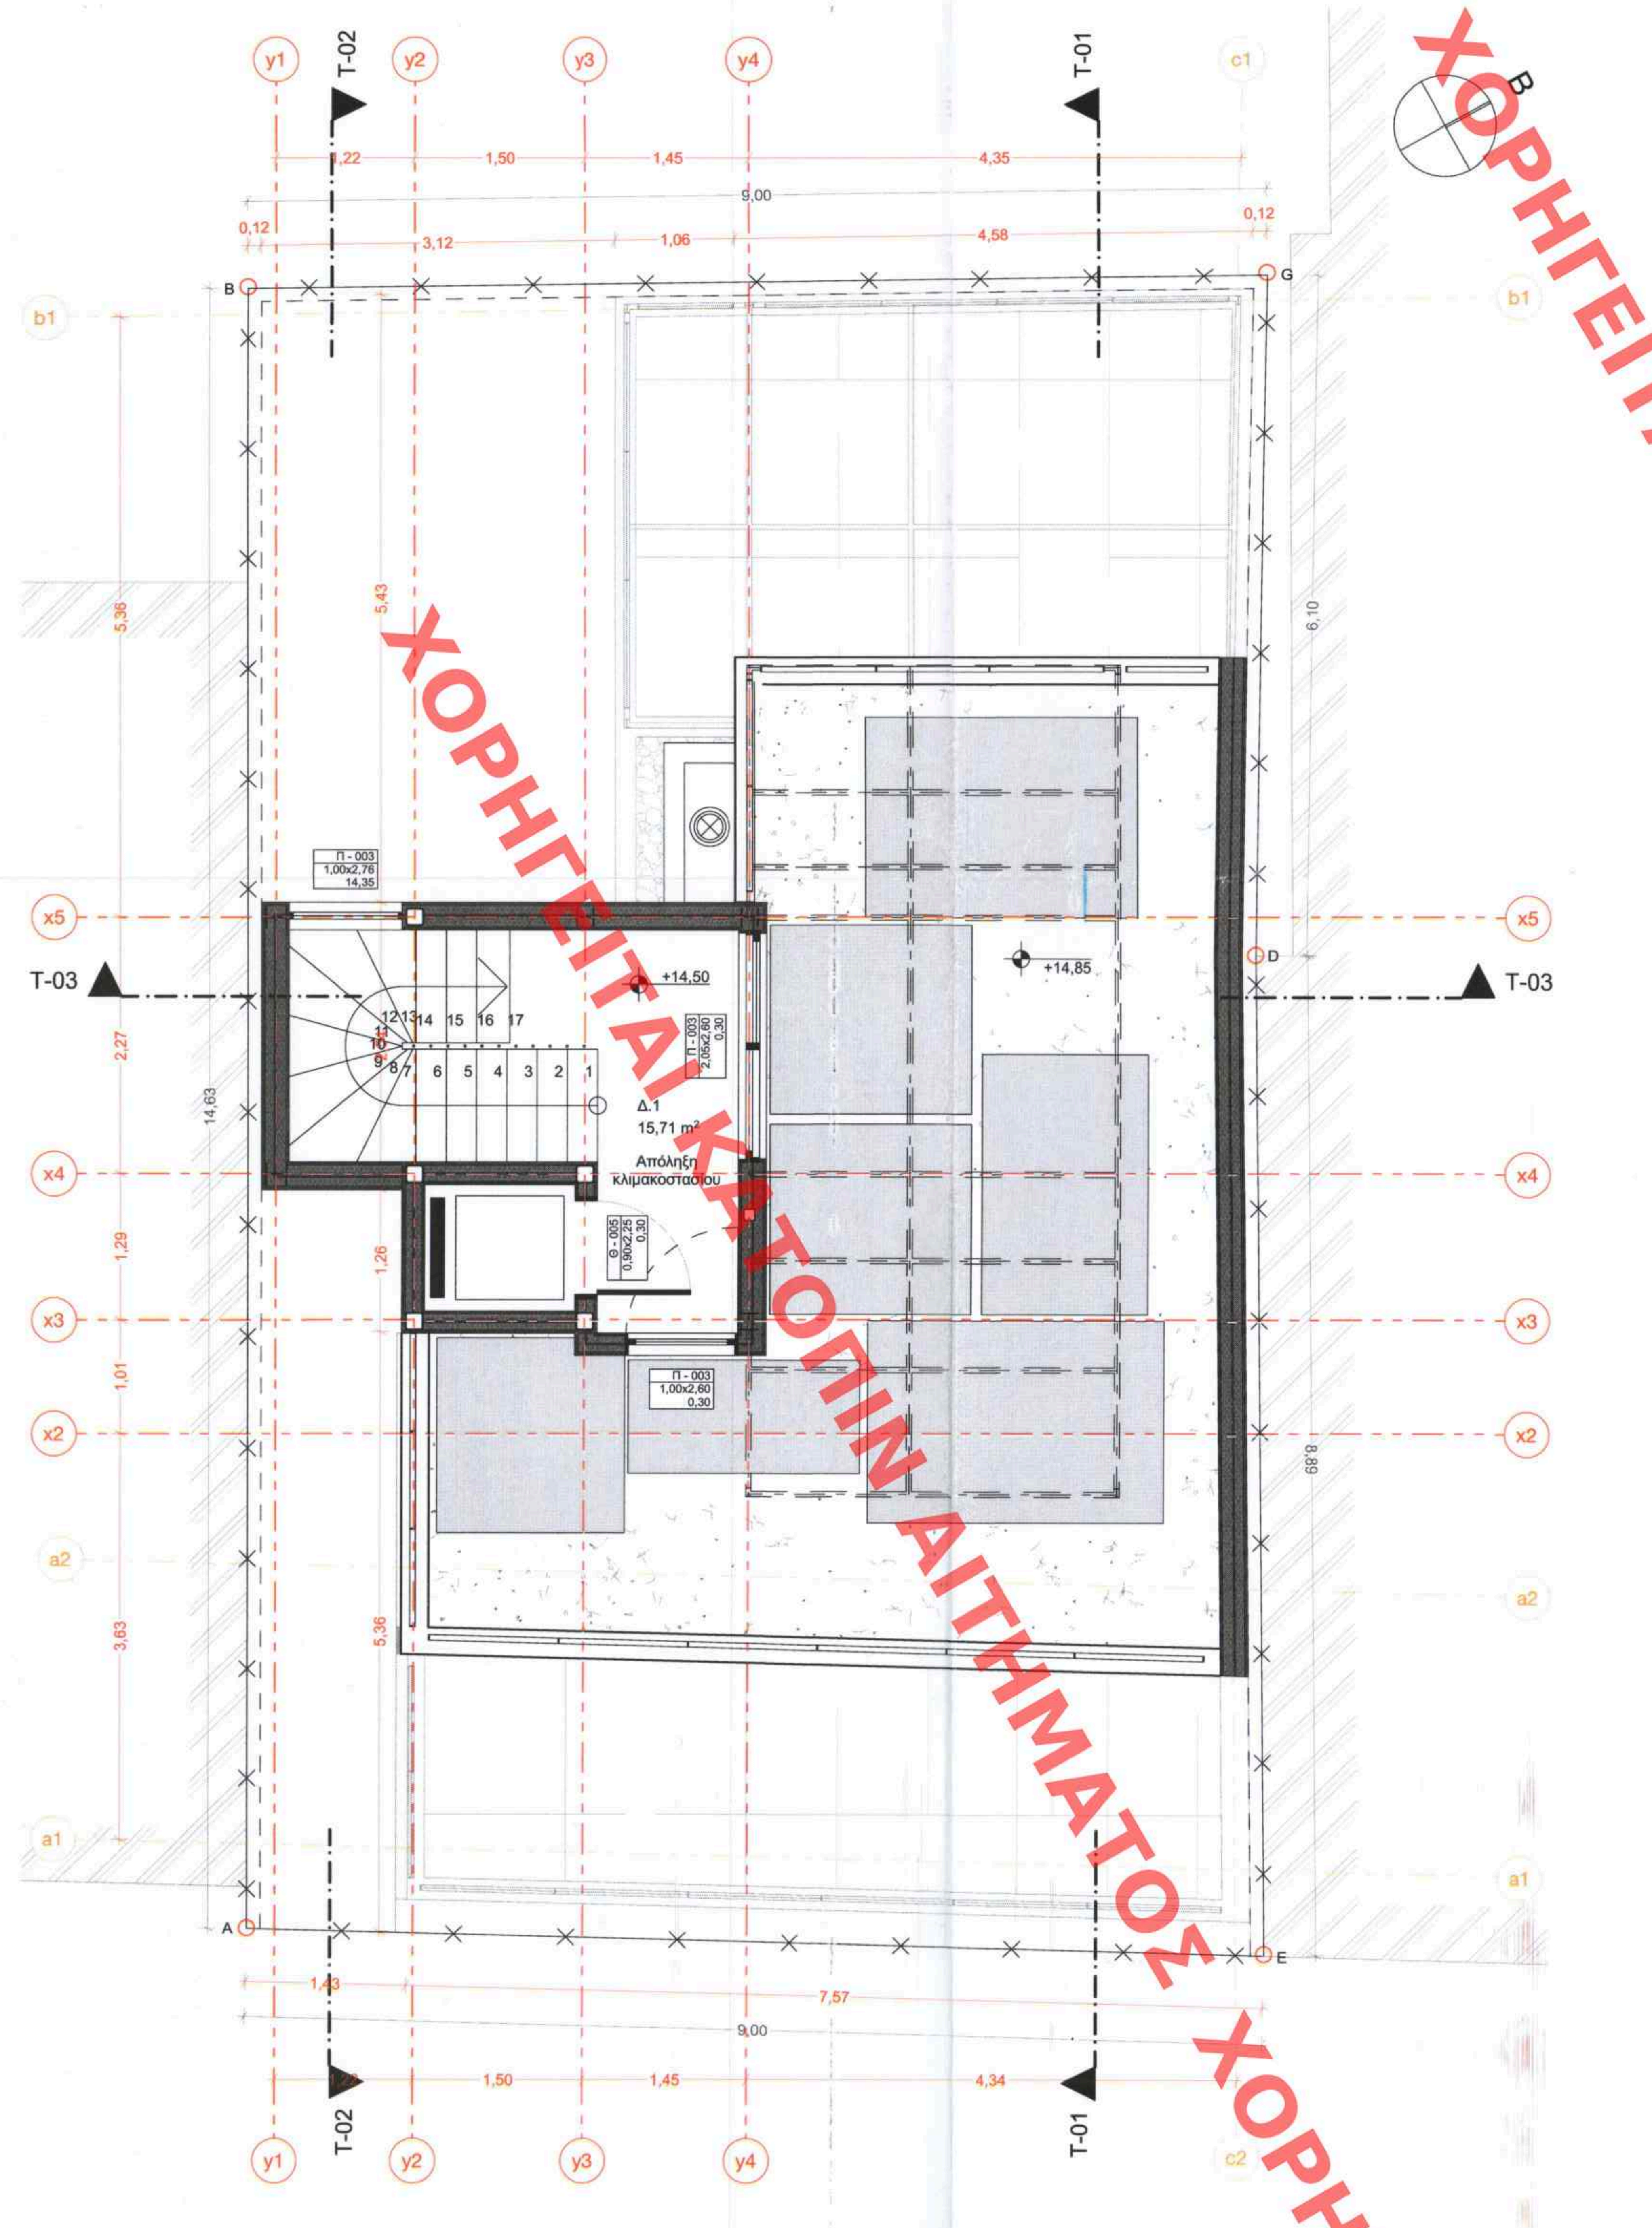

Κάτοψη Δώματος

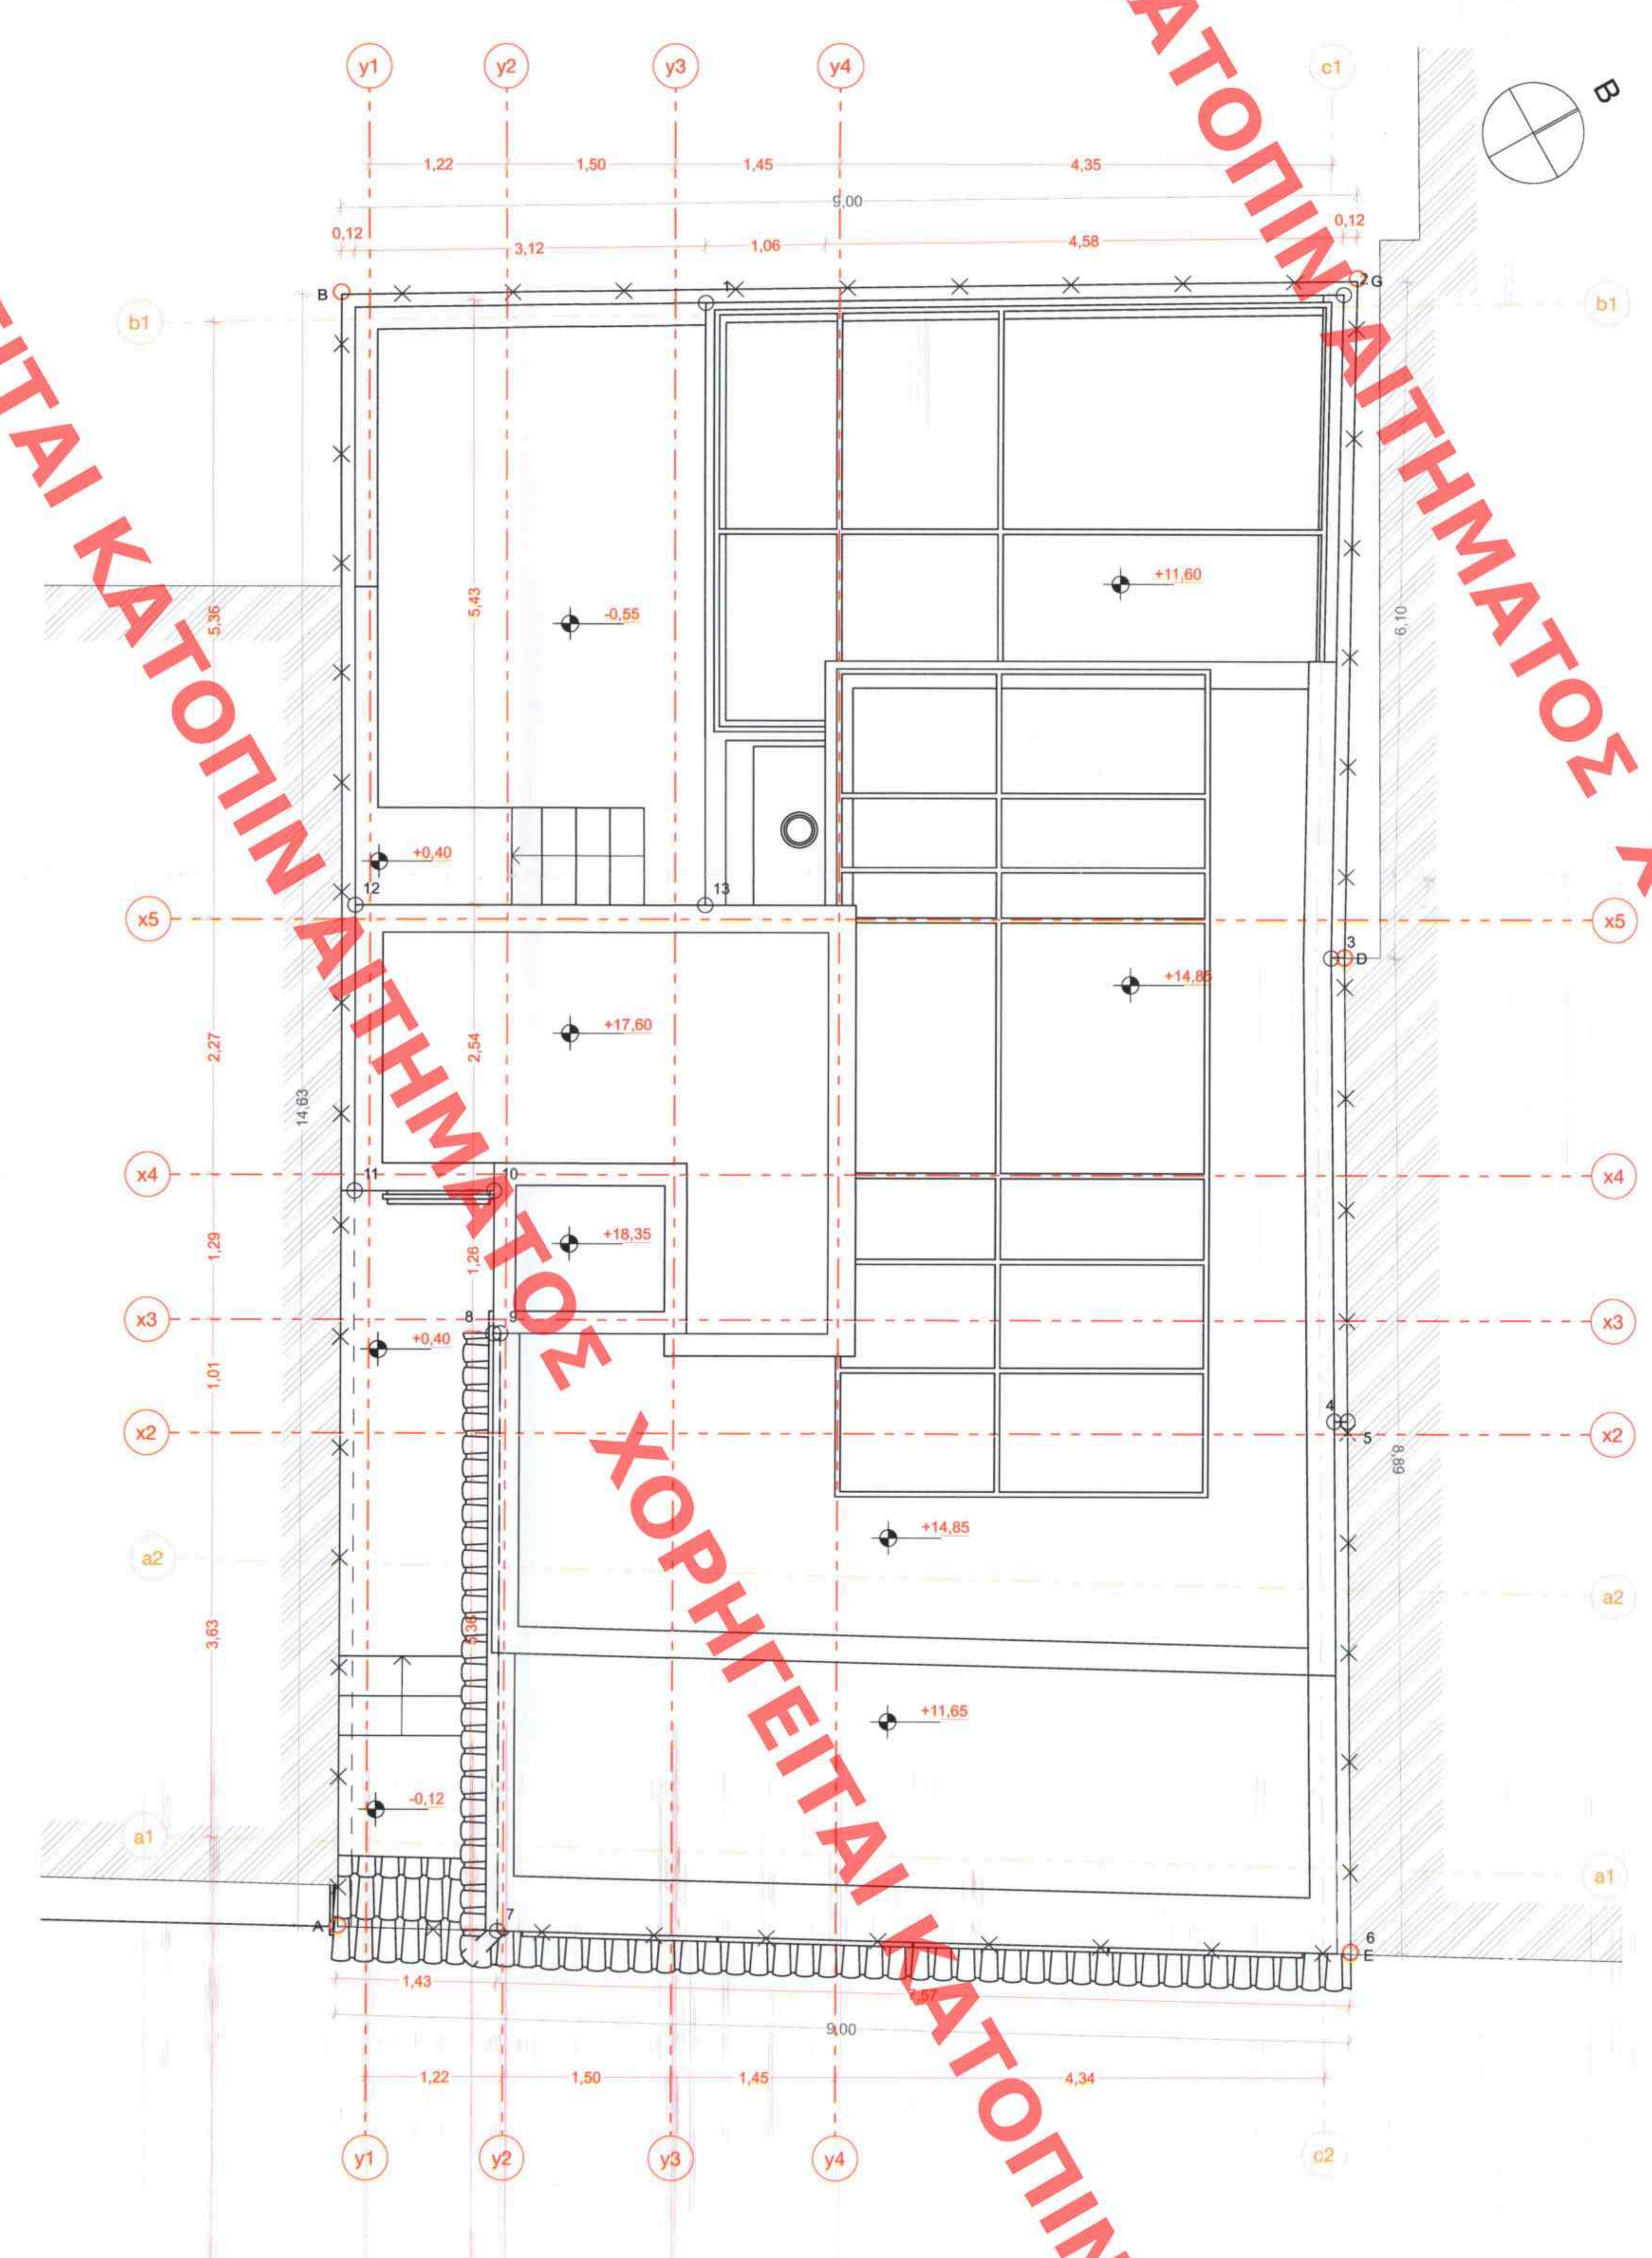

Κάτοψη Δωμάτων

Εμβαδομέτρηση Γ' Ορόφου

Απόληξη κλιμακοστασίου = 15,71 m²

Σκούρο
Γυαλί
Προφίλ Αλουμινίου
Μάρμαρο
Καθορισμός υλικών κουφώματος αλουμινίου

Αποστράγγιση
Υγρομόνωση
Εδαφοκάλυψη
Ύφασμα
Θερμομόνωση
Ρύσεις
Σκυρόδεμα
Καθορισμός υλικών βατού δώματος

Ύψος
Κωδικός κουφώματος
Πλάτος x Ύψος
Ποδιά

Χτυπητό σκυρόδεμα	Μάρμαρο	Εμφανές σκυρόδεμα
Έδαφος σε τομή	Κροκάλα	Θερμομόνωση
Φυτόχωμα	Χαλίκι	Πλινθοδομή
Ξύλο σε τομή	Προβολή Ξύλου	Σκυρόδεμα
Μέταλλο σε τομή	Γέμισμα δαπέδου	Προβολή πέτρας
Πέτρα σε τομή		

Όριο γηπέδου
Γραμμή προβολής
Γραμμή κενού
Πολεοδομικά όρια
Κάνναβος

Το παρόν διάγραμμα συνοδεύει την από 27-12-22 αιτιολογική έκθεση της Δ/νσης Α.Ο.Κ.Α. Τμήματος Δ.Κ.
Η Τμηματάρχης
ΜΑΤΣΟΥΚΑ ΔΗΜΗΤΡΑ
ΑΡΧΙΤΕΚΤΟΝΑΣ ΜΗΧΑΝΙΚΟΣ

ΚΕΝΤΡΙΚΟ ΣΥΜΒΟΥΛΙΟ ΑΡΧΙΤΕΚΤΟΝΙΚΗ[Σ]
Το παρόν σχεδιάγραμμα μελετήθηκε απ[ό]
το ΚΕ.Σ.Α. την 16-1-2023
και εγκρίθηκε σύμφωνα με την υπ' αριθ[μ.]
24 γνωμοδότηση το[υ]
Δ/Α ΠΡΟΕΔΡΟΣ Ο ΓΡΑΜΜΑΤΕΑΣ
Κ. ΧΡΙΣΤΟΠΟΥΛΟΥ Α. ΜΕΣΣΑ
ΕΛΛΗΝΙΚΗ ΔΗΜΟΚΡΑΤΙΑ ΥΠΟΥΡΓΕΙΟ ΠΕΡΙΒΑΛΛΟΝΤΟΣ & ΕΝΕΡΓΕΙΑΣ

ΠΟΡΤΟΚΑΛΗΣ ΜΙΛΤΙΑΔΗΣ
Αρχιτέκτων - Μηχανικός ΕΜΠ
Αγγέλου Βλάχου 8, Αθήνα 10556
Α.Φ.Μ. 047421725 / Α' Αθηνών
+30 6937 213021 miltos.portokalis@gmail.com
Αρ. Μητρώου Τ.Ε.Ε. 113168

ΑΡΧΙΤΕΚΤΟΝΙΚΑ ΣΧΕΔΙΑ

Μιλτιάδης Πορτοκάλης
Αρχιτέκτων
+30 6937 213021
miltos.portokalis@gmail.com

Εργοδότης:	Σοφράς Μιχάλης, Λαμπαδίτου Ευτέρπη
Έργο:	Αποκατάσταση των όψεων διατηρητέου. Προσθήκη καθ' ύψος 3 ορόφων και δώματος.
Θέση:	Χαρβούρη 13, Μετς
Κλίμακες: 1:50	Στάδιο: Αρχαιολογία
Ημερ. εκτύπ.: 8/9/22	Διαστ. σχεδ.: 84,10x48,50 cm

Κάτοψη Δωμάτων

P.5