Νοτιοανατολική Όψη

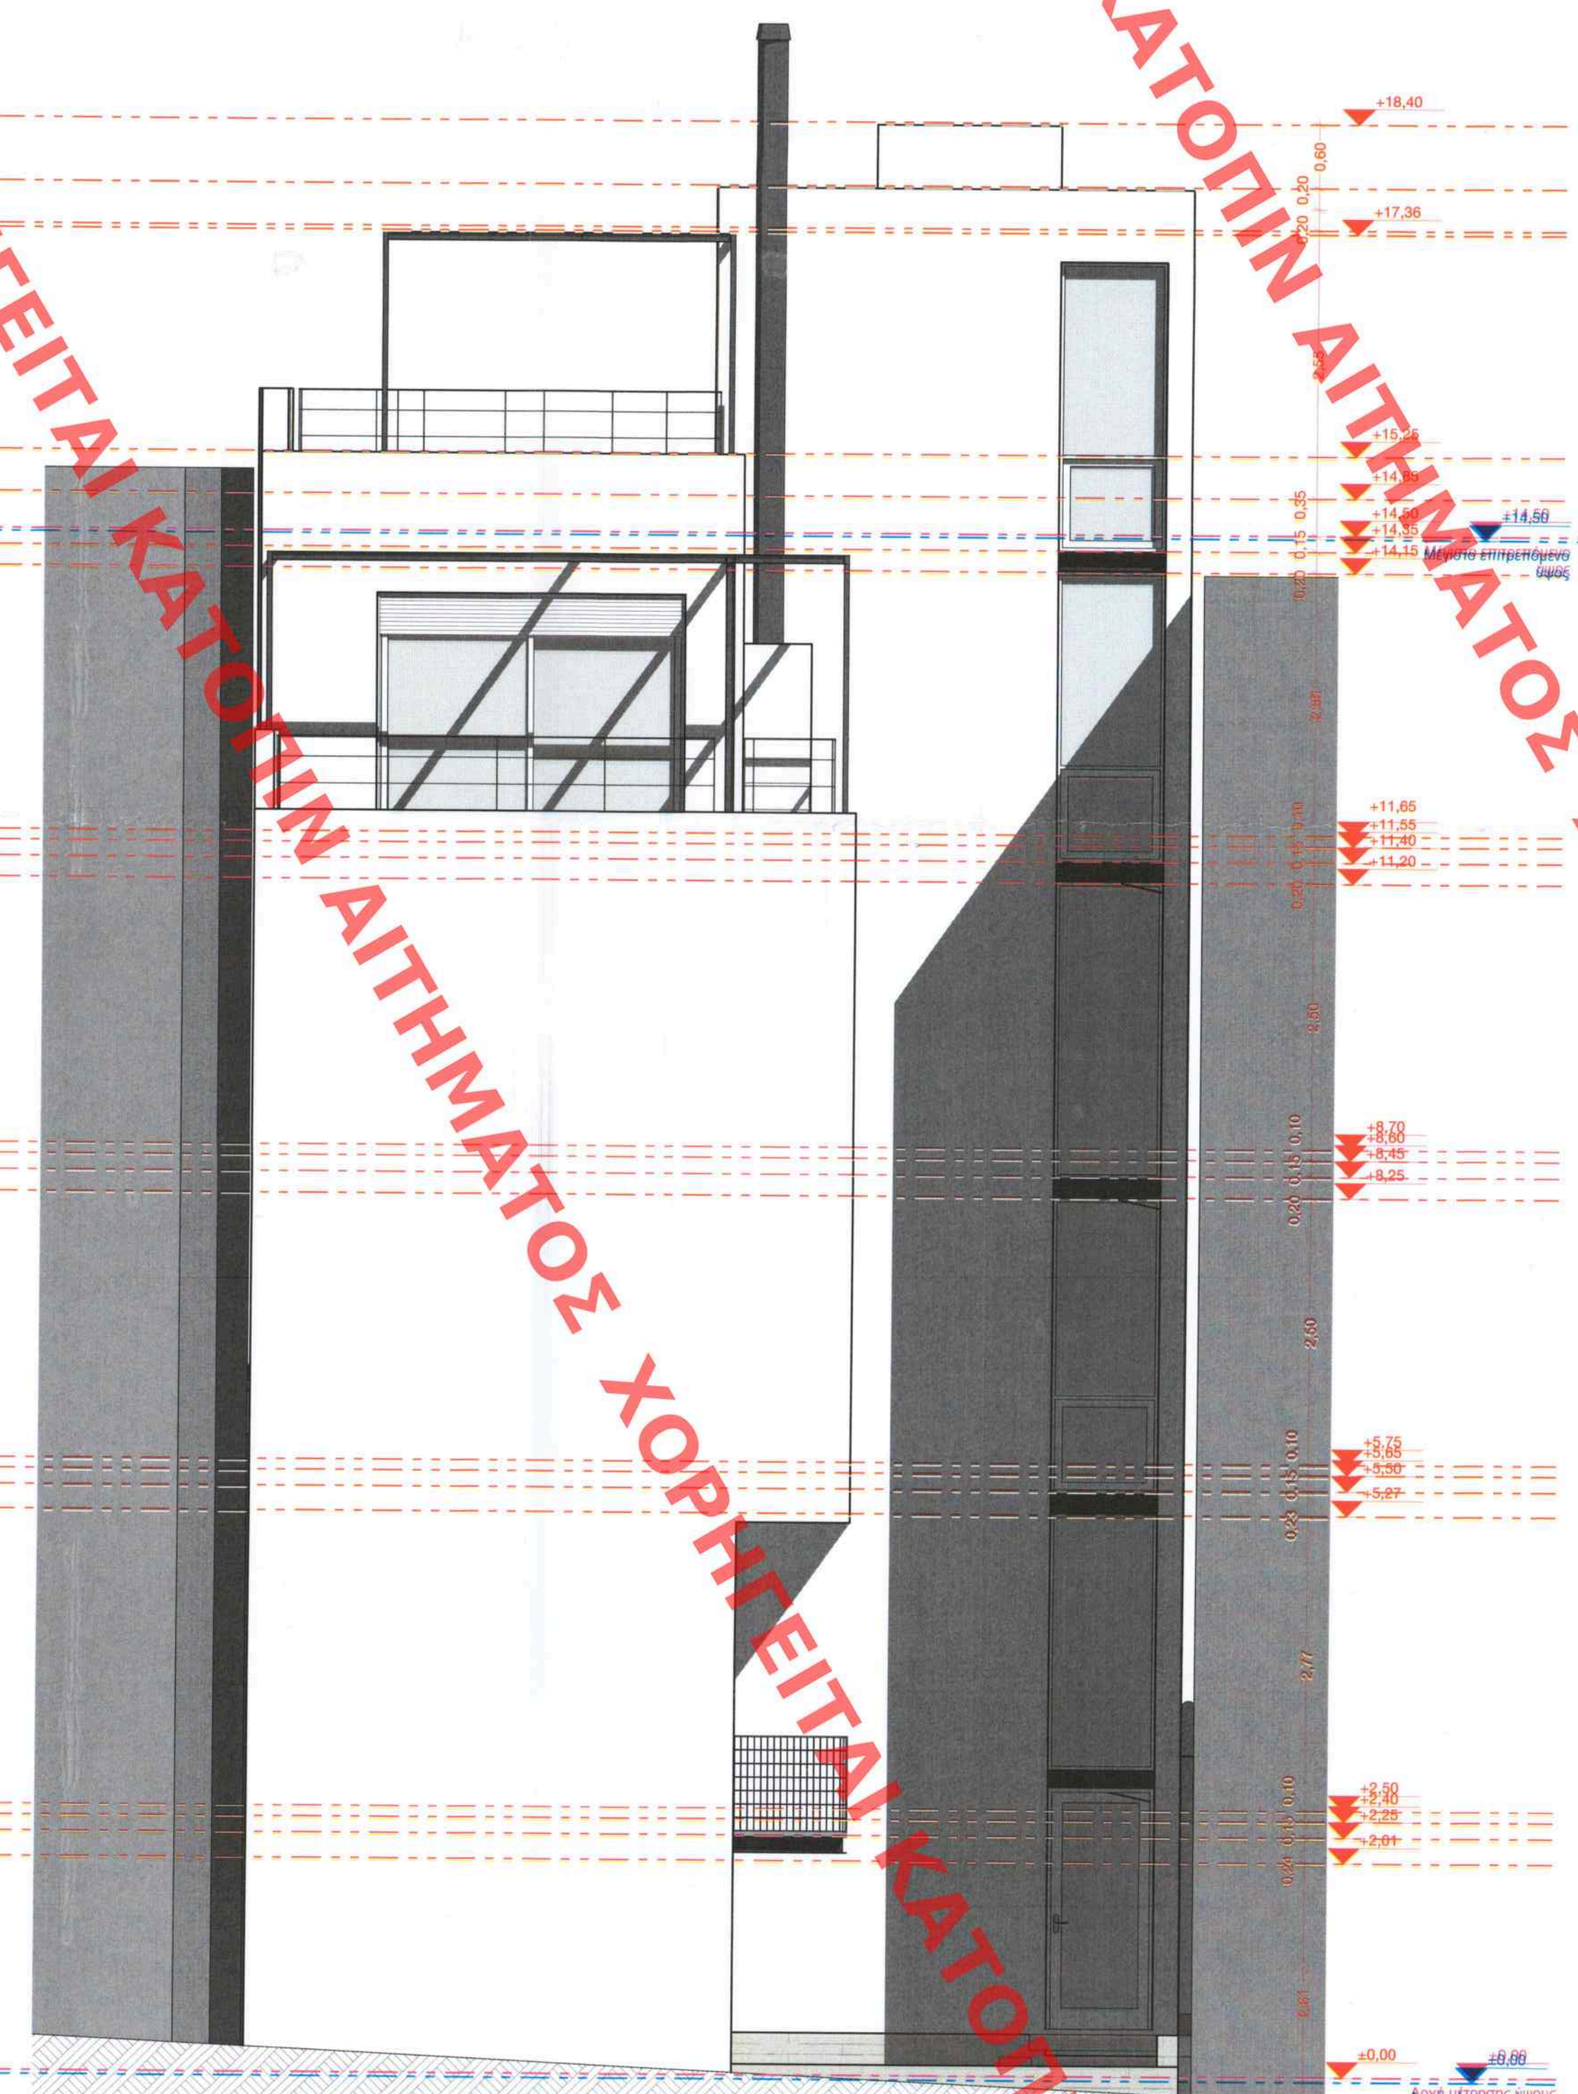

Βορειοδυτική Όψη

ΠΟΡΤΟΚΑΛΗΣ ΜΙΛΤΙΑΔΗΣ
Αρχιτέκτων - Μηχανικός ΕΜΠ
Αγγέλου Βλάχου 8, Αθήνα 115 10556
Α.Φ.Μ. 047421125 / Α' Αθηνών
+30 6937 213021 miltos.portokalis@gmail.com
Αρ. Μητρώου Τ.Ε.Ε. 113168

ΥΠΟΥΡΓΕΙΟ ΠΕΡΙΒΑΛΛΟΝΤΟΣ ΚΑΙ ΕΝΕΡΓΕΙΑΣ
ΘΕΩΡΗΘΗΚΕ ΜΕ ΤΗΝ ΥΠΑΡ/ΦΕΚ 1089/Β/20-11-2023 ΠΡΑξη
Η ΠΡΟΪΣΤΑΜΕΝΗ ΤΟΥ ΤΟΜΕΑ ΕΦΑΡΜΟΓΩΝ
ΑΝΔΡΙΑΝΑ ΚΑΤΣΙΝΑ
ΤΟΠΟΓΡΑΦΟΣ ΜΗΧΑΝΙΚΟΣ

ANDRIANA KATSINA
21/11/2023 12:18

Πίνακας Υλικών

1. ΣΟΒΑΣ ΣΤΟ ΧΡΩΜΑ ΤΗΣ ΩΧΡΑΣ
2. ΣΟΒΑΣ ΧΡΩΜΑΤΟΣ ΓΚΡΙ
3. ΣΟΒΑΣ ΧΡΩΜΑΤΟΣ ΛΕΥΚΟ - ΓΚΡΙ
4. ΞΥΛΙΝΑ ΚΟΥΦΩΜΑΤΑ ΧΡΩΜΑΤΟΣ ΘΑΛΑΣΣΙ
5. ΞΥΛΙΝΗ ΘΥΡΑ ΧΡΩΜΑΤΟΣ ΠΡΑΣΙΝΟ
6. ΚΕΡΑΜΙΔΙΑ ΒΥΖΑΝΤΙΝΟΥ ΤΥΠΟΥ
7. ΚΟΥΦΩΜΑΤΑ ΑΛΟΥΜΙΝΙΟΥ ΜΕ ΡΟΛΛΑ ΧΡΩΜΑΤΟΣ ΓΚΡΙ
8. ΜΕΤΑΛΛΙΚΗ ΠΕΡΓΚΟΛΑ ΧΡΩΜΑΤΟΣ ΓΚΡΙ
9. ΜΕΤΑΛΛΙΚΟ ΚΙΓΚΛΙΔΩΜΑ ΧΡΩΜΑΤΟΣ ΓΚΡΙ
10. ΜΕΤΑΛΛΙΚΕΣ ΠΕΡΣΙΔΕΣ ΧΡΩΜΑΤΟΣ ΛΕΥΚΟ - ΓΚΡΙ

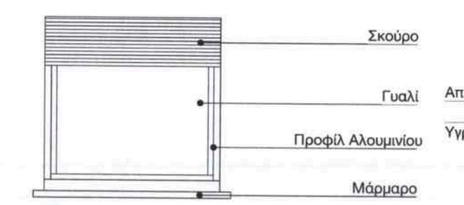

Καθορισμός υλικών κουφώματος αλουμινίου

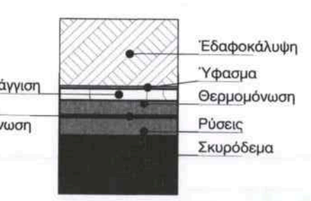

Καθορισμός υλικών βατού δώματος

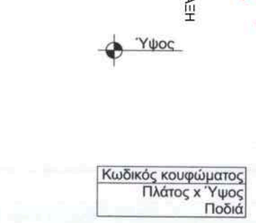

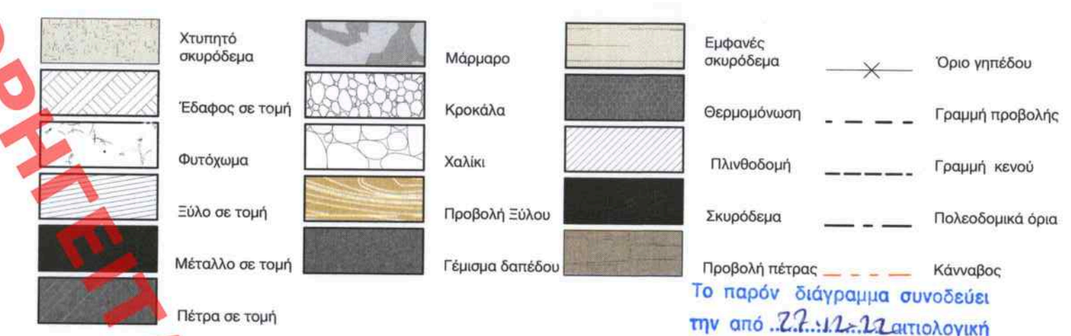

Το παρόν διάγραμμα συνοδεύει
την από 22.11.22 αιτιολογική
έκθεση της Δ/νσης Α.Ο.Κ.Α.
Τμήματος Δ.Κ.
Η Τμηματάρχης

ΔΗΜΗΤΡΑ
ΑΡΧΙΤΕΚΤΟΝΑΣ
ΜΗΧΑΝΙΚΟΣ

ΚΕΝΤΡΙΚΟ ΣΥΜΒΟΥΛΙΟ ΑΡΧΙΤΕΚΤΟΝΙΚΗΣ
Το παρόν σχεδιάγραμμα μελετήθηκε α
το ΚΕ.Σ.Α. την 16-1-2023
και εγκρίθηκε σύμφωνα με την υπ' αρ. 3
ΑΓΑ ΠΡΟΕΔΡΟΣ ΓΡΑΜΜΑΤΕΑΣ
Κ. ΧΡΙΣΤΟΠΟΥΛΟΣ Α. ΜΠΕΣΣΑ

ΕΛΛΗΝΙΚΗ ΔΗΜΟΚΡΑΤΙΑ
ΥΠΟΥΡΓΕΙΟ ΠΟΛΙΤΙΣΜΟΥ ΚΑΙ ΑΘΛΗΤΙΣΜΟΥ
ΕΦΟΡΕΙΑ ΝΕΩΤΕΡΩΝ ΜΝΗΜΕΙΩΝ ΑΘΗΝΩΝ

ΑΡΧΙΤΕΚΤΟΝΙΚΑ ΣΧΕΔΙΑ

Μιλτιάδης Πορτοκάλης
Αρχιτέκτων

+30 6937 213021
miltos.portokalis@gmail.com

Εργοδότης Έργο:	Σοφράς Μιχάλης, Λαμπαδίτου Ευτέρπη Αποκατάσταση των όψεων διατηρητέου. Προσθήκη κατ' ύψος 3 ορόφων και δώματος.		
Θέση:	Χαρβούρη 13, Μετς		
Κλίμακες: 1:50		Στάδιο:	Αρχαιολογία
Ημερ. εκτύπ.: 8/9/22		Διαστ. σχεδ.: 84,10x48,50 cm	

Όψεις

P.6

ΧΟΡΗΓΕΙΤΑΙ ΚΑΤΟΠΙΝ ΑΙΤΗΜΑΤΟΣ ΧΟΡΗΓΕΙΤΑΙ ΚΑΤΟΠΙΝ ΑΙΤΗΜΑΤΟΣ