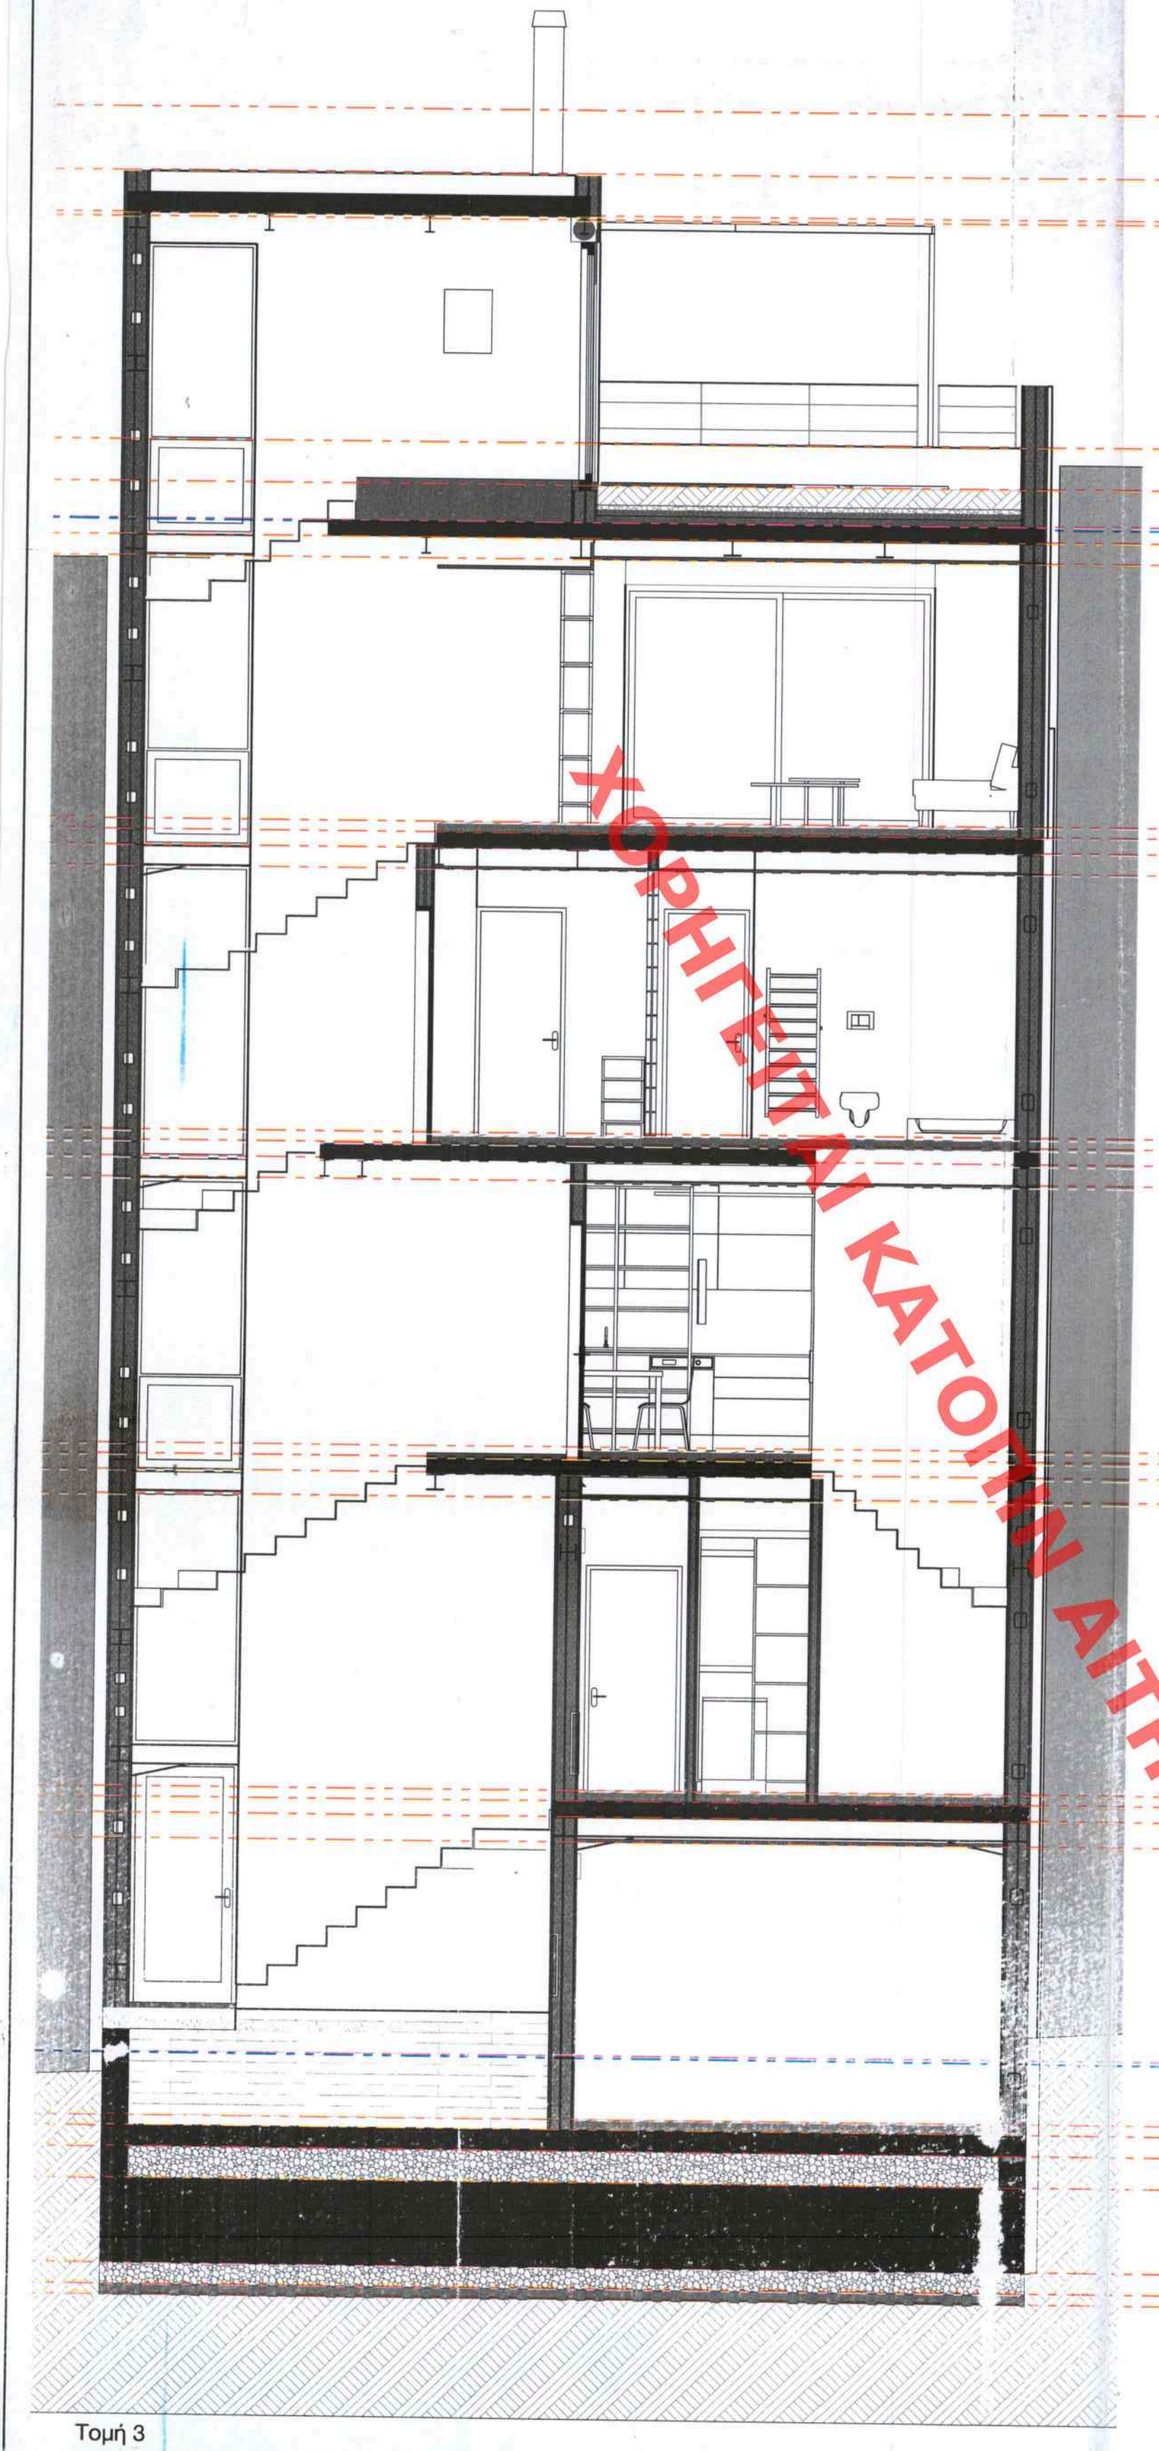

Τομή 3

Τομή 2

ANDRIANA KATSINA
21/11/2023 12:17

ΥΠΟΥΡΓΕΙΟ ΠΕΡΙΒΑΛΛΟΝΤΟΣ ΚΑΙ ΕΝΕΡΓΕΙΑΣ
ΘΕΩΡΗΘΗΚΕ ΜΕ ΤΗΝ ΥΠ.ΑΡΙΘ. 128735/4/20-11-2023 ΠΡΑΞΗ
Η ΠΡΟΣΤΑΜΕΝΗ ΤΗΣ ΔΗΝΣΗΣ
ΤΟΠΟΓΡΑΦΙΚΩΝ ΕΦΑΡΜΟΓΩΝ

ANDRIANA KATSINA
ΤΟΠΟΓΡΑΦΟΣ ΜΗΧΑΝΙΚΟΣ

ΠΟΡΤΟΚΑΛΗΣ ΜΙΛΤΙΑΔΗΣ
Αρχιτέκτων - Μηχανικός ΕΜΠ
Αγγέλου Βλάχου 8, Κάτω Κηφισιά 10556
Α.Φ.Μ. 047421125 / Α' Αθηνών
+30 6937 213021 miltos.portokalis@gmail.com
Αρ. Μητρώου Τ.Ε.Ε. 113168

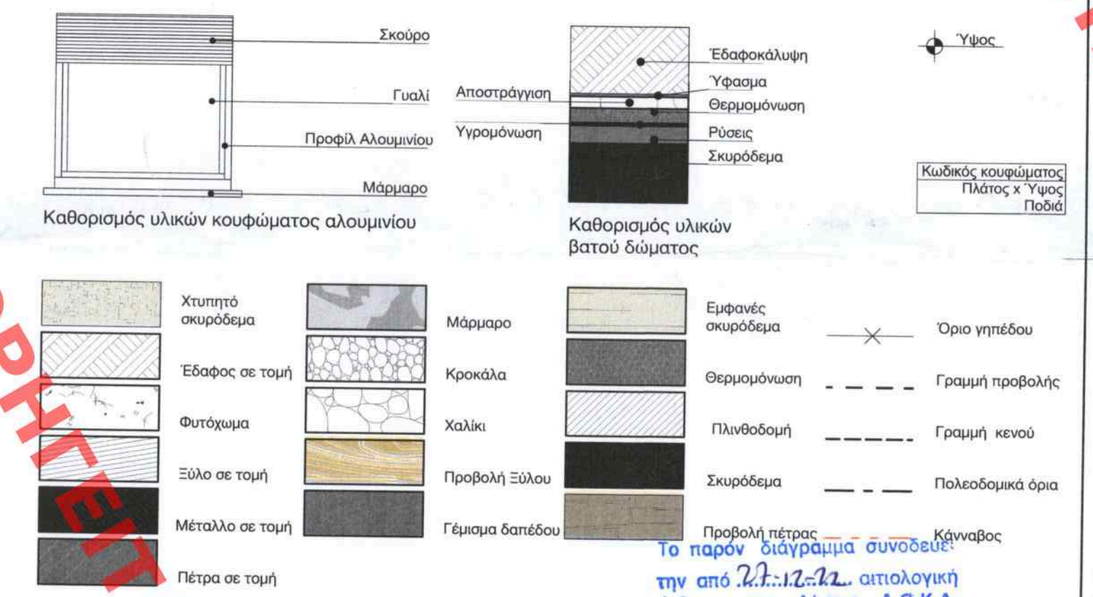

Το παρόν διάγραμμα συνοδεύει
την από 27-12-22 αιτιολογική
έκθεση της Δ/νσης Α.Ο.Κ.Α.
Τμήματος Δ.Κ.
Η Τμηματάρχης
ΜΑΤΣΟΥΚΑ
ΔΗΜΗΤΡΑ
ΑΡΧΙΤΕΚΤΟΝΑΣ
ΜΗΧΑΝΙΚΟΣ

ΚΕΝΤΡΙΚΟ ΣΥΜΒΟΥΛΙΟ ΑΡΧΙΤΕΚΤΟΝΙΚΗΣ
Το παρόν σχεδιάγραμμα πελετήθηκε σ
το ΚΕ.Σ.Α. την 16-11-2023
και εγκρίθηκε σύμφωνα με την απ' αρ
.....
ΑΛΛ.ΠΡΟΕΔΡΟΣ ΓΡΑΜΜΑΤΕΑΣ
Κ. ΧΡΙΣΤΟΠΟΥΛΟΥ Δ. ΚΛΕΣΣΑ

ΕΛΛΗΝΙΚΗ ΔΗΜΟΚΡΑΤΙΑ
ΝΟΜΟΣ ΑΤΤΙΚΗΣ
ΔΗΜΟΣ ΚΗΦΙΣΙΑΣ

ΑΡΧΙΤΕΚΤΟΝΙΚΑ ΣΧΕΔΙΑ

Μιλτιάδης Πορτοκάλης
Αρχιτέκτων

+30 6937 213021
miltos.portokalis@gmail.com

Εργοδότης: Σοφράς Μιχάλης, Λαμπαδίτου Ευτέρπη
Έργο: Αποκατάσταση των όψεων διατηρητέου. Προσθήκη καθ' ύψος 3 ορόφων και δώματος.
Θέση: Χαρβούρη 13, Μετς

Κλίμακες: 1:50 Στάδιο: Αρχαιολογία
Ημερ. εκτύπ.: 8/9/22 Διαστ. σχεδ.: 84,10x48,50 cm

Τομή 2 & 3

P.8

ΧΟΡΗΓΕΙΤΑΙ ΚΑΤΟΠΙΝ ΑΙΤΗΜΑΤΟΣ