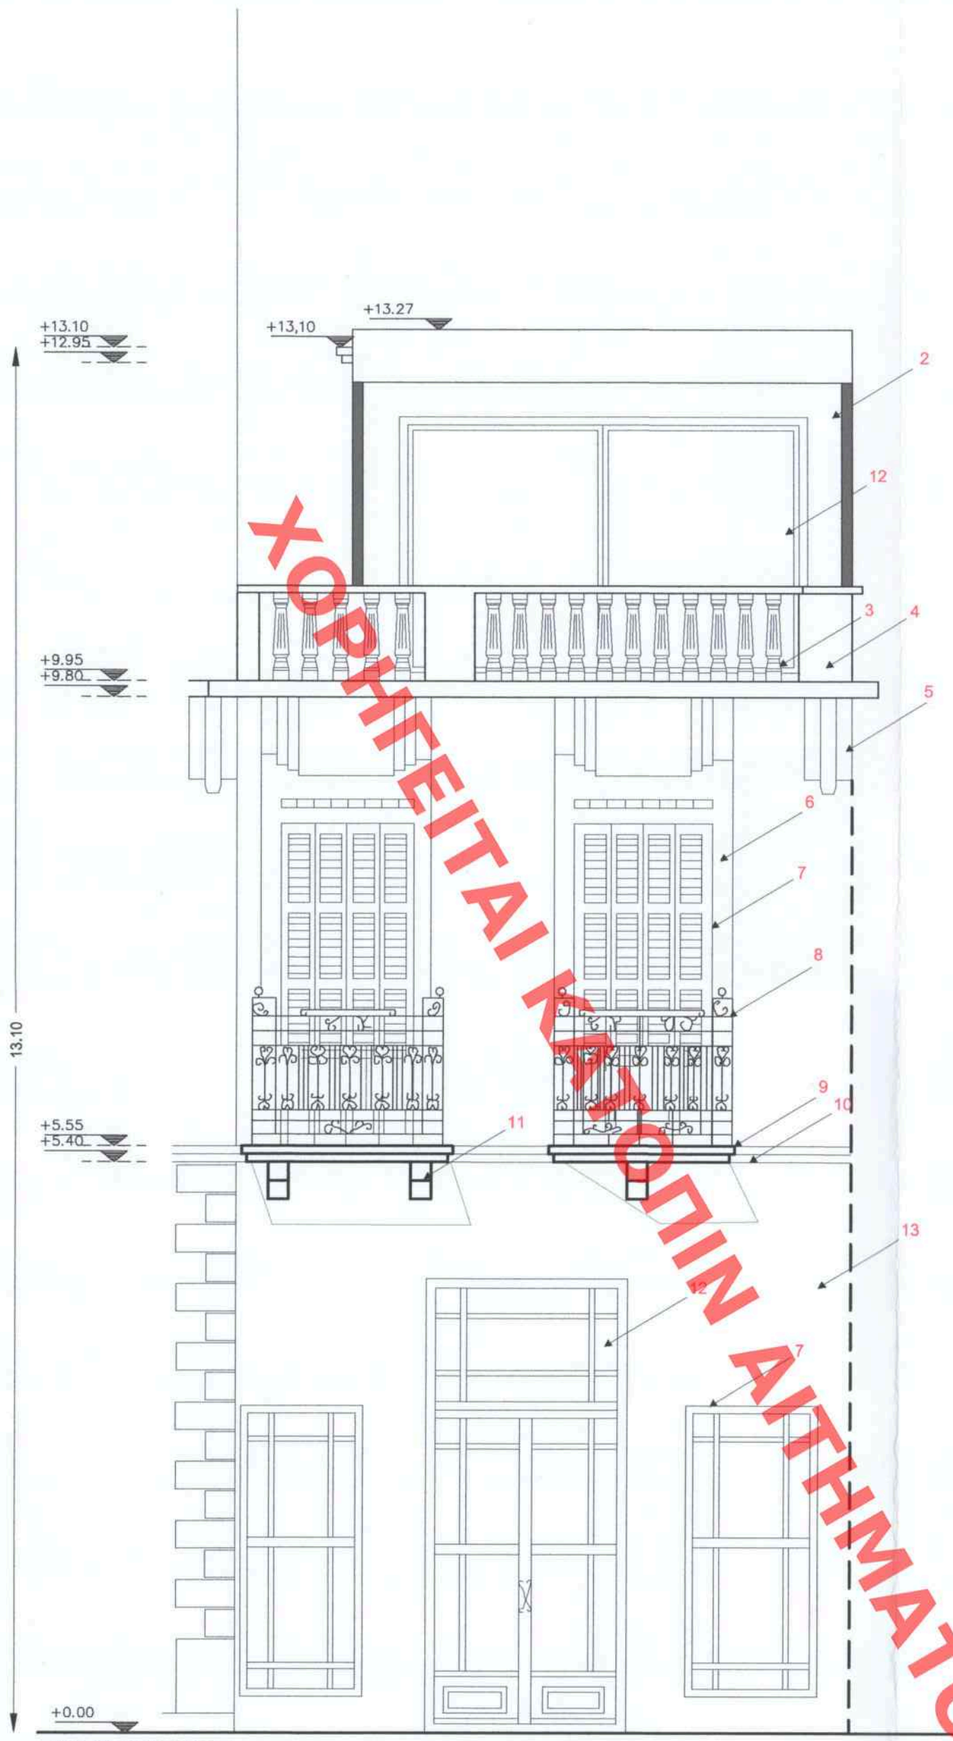

ΠΡΟΣΟΨΗ

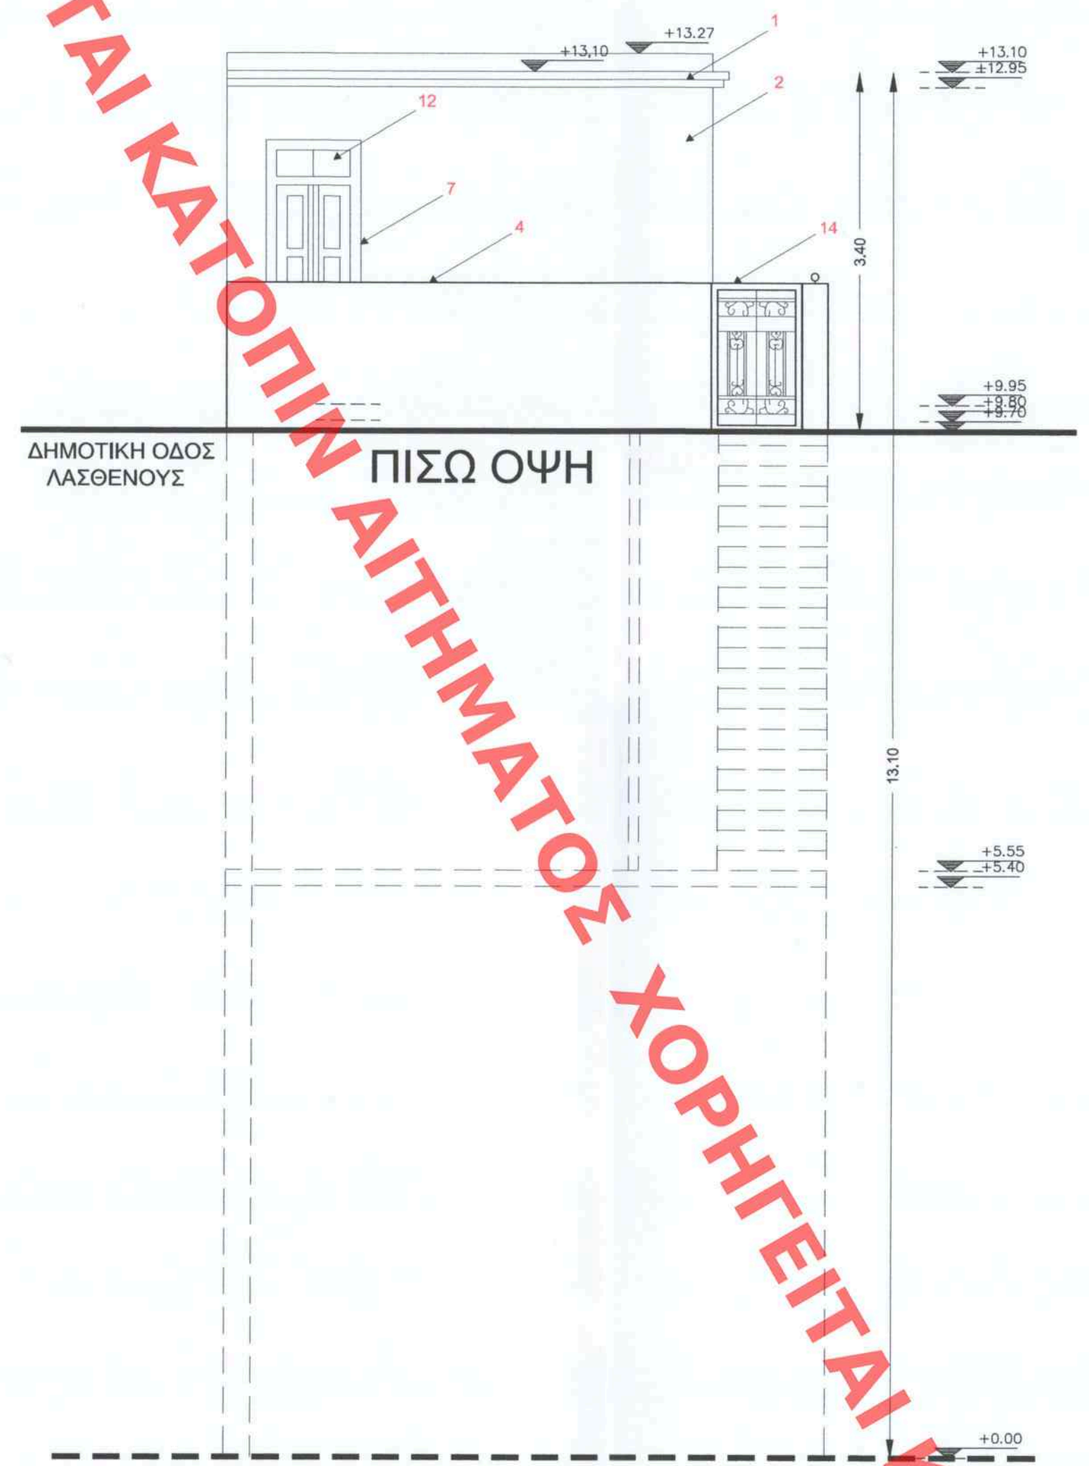

ΠΙΣΩ ΟΨΗ

ΑΝΔΡΙΑΝΑ ΚΑΤΣΙΝΑ
26/02/2024 09:26

ΥΠΟΥΡΓΕΙΟ ΠΕΡΙΒΑΛΛΟΝΤΟΣ ΚΑΙ ΕΝΕΡΓΕΙΑΣ
ΘΕΩΡΗΘΗΚΕ ΜΕ ΤΗΝ ΥΤΑ ΑΡΙΘ. 90782/332/22-02-2024 ΠΡΑΞΗ
Η ΠΡΟΪΣΤΑΜΕΝΗ ΤΗΣ ΔΙΝΣΗΣ
ΤΟΠΟΓΡΑΦΙΚΩΝ ΕΦΑΡΜΟΓΩΝ

ΑΝΔΡΙΑΝΑ ΚΑΤΣΙΝΑ
ΤΟΠΟΓΡΑΦΟΣ ΜΗΧΑΝΙΚΟΣ

ΕΠΕΜΒΑΣΕΙΣ ΓΙΑ ΤΗΝ ΑΠΟΚΑΤΑΣΤΑΣΗ ΤΟΥ ΚΤΙΡΙΟΥ

1. Ανακατασκευή τραβηχτών επιχρισμάτων (λευκό χρώμα).
2. Ανακατασκευή και επέκταση δωματίου δώματος με φέρουσα πλινθοδομή.
3. Συντήρηση γύψινων διακοσμητικών στοιχείων.
4. Ανακατασκευή στηθαίων με μορφή πανομοιότυπη με των υφιστάμενων.
5. Επαναχρωματισμός λεπτομερειών (μπέζ χρώμα) .
6. Αντικατάσταση τραβηχτών επιχρισμάτων (μπέζ χρώμα) .
7. Συντήρηση υφιστάμενων ξύλινων κουφωμάτων (γαλάζιο χρώμα) .
8. Συντήρηση μεταλλικών κιγκλιδωμάτων (μάυρο χρώμα.
9. Καθαρισμός οπλισμού και συμπλήρωση σκυροδέματος στα μπετονένια μπαλκόνια (χρώμα λευκό).
10. Ανακατασκευή τραβηχτών επιχρισμάτων (λευκό χρώμα) .
11. Συντήρηση γύψινων φρουσιών.
12. Νέα υαλοστάσια.
13. Αντικατάσταση εξωτερικών επιχρισμάτων από νέα, οπλισμένα πάχους 5cm, (γαλάζιο χρώμα).
14. Νέα αυλόπορτα με μεταλλικά κιγκλιδώματα πανομοιότυπα των υφισταμενων (λευκό χρώμα με χρυσό στις λεπτομέρειες).

Το παρόν διάγραμμα συνοδεύει
την από 11.07.2023 εισήγηση
της Δ/νσης Α.Ο.Κ.Α. Τμήματος Δ.Υ.
Η Τμηματάρχης

ΔΗΜΗΤΡΑ ΜΑΤΣΟΥΚΑ
Αρχιτέκτων - Μηχανικός

ΕΛΛΗΝΙΚΟ Ε. ΜΕΤΑΞΙΟ ΑΡΧΙΤΕΚΤΟΝΙΚΗΣ
Το παρόν σχεδίαγραμμα μελετήθηκε από
το Κ.Σ.Α. την 17-7-2023
και εγκρίθηκε σύμφωνα με τις ισχύουσες
ΠΡΟΕΔΡΟΣ
Ε. ΜΠΑΚΟΥΡΟΣ
Ε. ΤΣΟΥΠΡΟΥ

IOANNIS ATSALIS
ARCHITECTURE & CONSTRUCTIONS
from design To construction
Konstantinou Karamanli 32 | Agios Nikolaos, 72100 | +30 6976464197 | info@iatsalis.gr | www.iatsalis.gr

ΑΡ. ΣΧΕΔΙΟΥ Α-8	ΕΡΓΟ: "ΚΑΘΑΙΡΕΣΗ ΕΦΘΑΡΜΕΝΩΝ ΠΛΑΚΩΝ ΠΑΤΩΜΑΤΩΝ ΚΑΙ ΔΩΜΑΤΟΣ ΑΠΟ ΩΠΛΙΣΜΕΝΟ ΣΚΥΡΟΔΕΜΑ ΣΕ 3-ΩΡΟΦΟ ΔΙΑΤΗΡΗΤΕΟ ΚΤΙΡΙΟ ΜΕ ΑΝΑΚΑΤΑΣΚΕΥΗ ΑΥΤΩΝ,ΣΥΝΤΗΡΗΣΗ ΟΨΕΩΝ ΤΟΥ ΚΤΙΡΙΟΥ ΚΑΙ ΛΕΙΤΟΥΡΓΙΚΗ ΑΠΟΚΑΤΑΣΤΑΣΗ ΤΩΝ ΧΩΡΩΝ ΑΥΤΩΝ & ΠΡΟΣΘΗΚΗ ΚΑΤ' ΕΠΕΚΤΑΣΗ" ΘΕΣΗ: Ο.Τ 165, ΑΚΤΗ ΙΩΣΗΦ ΚΟΥΝΔΟΥΡΟΥ 12, ΑΓ. ΝΙΚΟΛΑΟΣ Τ.Κ 72100, ΔΗΜΟΣ ΑΓ. ΝΙΚΟΛΑΟΥ, ΝΟΜΟΣ ΛΑΣΙΘΙΟΥ ΚΡΗΤΗΣ ΙΔΙΟΚ: ΑΤΣΑΛΗΣ ΙΩΑΝΝΗΣ, ΑΤΣΑΛΗ ΚΑΛΛΙΟΠΗ ΚΑΙ ΑΤΣΑΛΗΣ ΜΙΧΑΗΛ - ΑΠΟΣΤΟΛΟΣ
ΚΛΙΜΑΚΑ 1:50	ΘΕΜΑ: ΠΡΟΣΟΨΗ & ΠΙΣΩ ΟΨΗ
ΗΜΕΡΟΜΗΝΙΑ ΙΑΝΟΥΑΡΙΟΣ 2023	Ο ΜΗΧΑΝΙΚΟΣ: ΙΩΑΝΝΗΣ Α. ΑΤΣΑΛΗΣ ΑΡΧΙΤΕΚΤΩΝ ΜΗΧΑΝΙΚΟΣ ΔΙΠ/ΚΟΣ UNIVERSITA DEGLI STUDI "G. D'ANNUNZIO CHIETI - PESCARA" ΜΕΛΟΣ Τ.Ε.Ε ΑΡ. ΜΗΤΡΩΟΥ 131299 ΑΦΜ 126319390 Δ.Ο.Υ ΑΓ. ΝΙΚΟΛΑΟΥ ΚΩΝ/ΝΟΥ ΚΑΡΑΜΑΝΛΗ 32 ΑΓ. ΝΙΚΟΛΑΟΣ Τ.Κ. 72100 ΚΡΗΤΗ Τηλ: 6976464197

ΧΟΡΗΓΕΙΤΑΙ ΚΑΤΟΠΙΝ ΑΙΤΗΜΑΤΟΣ