


ΥΠΟΜΝΗΜΑ

- Όριο Δήμου
- Όριο Δημοτικής Ενότητας
- Όριο Γ.Π.Σ. Ν. 1337/1983 (ΦΕΚ 996Δ/26.09.2003)
- Όριο Γ.Π.Σ. Ν. 2508/1987
- Όριο Περιοχής που μελετήθηκε από το ΓΠΣ Μυθονίας (ΦΕΚ 302ΑΑΠ/27.7.2010)
- Αυτοκινητόδρομος
- Πρωτεύουσα αρτηρία
- Ανισόπεδος κόμβος
- Γέφυρα
- Ρέμα
- Τεχνητή λίμνη
- Όριο Περιστατικής Ζώνης
- Όριο Πολυεδαμικού Συγκροτήματος Θεσσαλονίκης
- Εξάρτηση
- Οικιστικό κέντρο 4ου επιπέδου
- Οικιστική περιοχή
- Περιοχή Ελέγχου και Περιορισμού Δόμησης
- Περιοχή Ειδικής Προστασίας
- Υποδοχές Επιχειρηματικών Δραστηριοτήτων

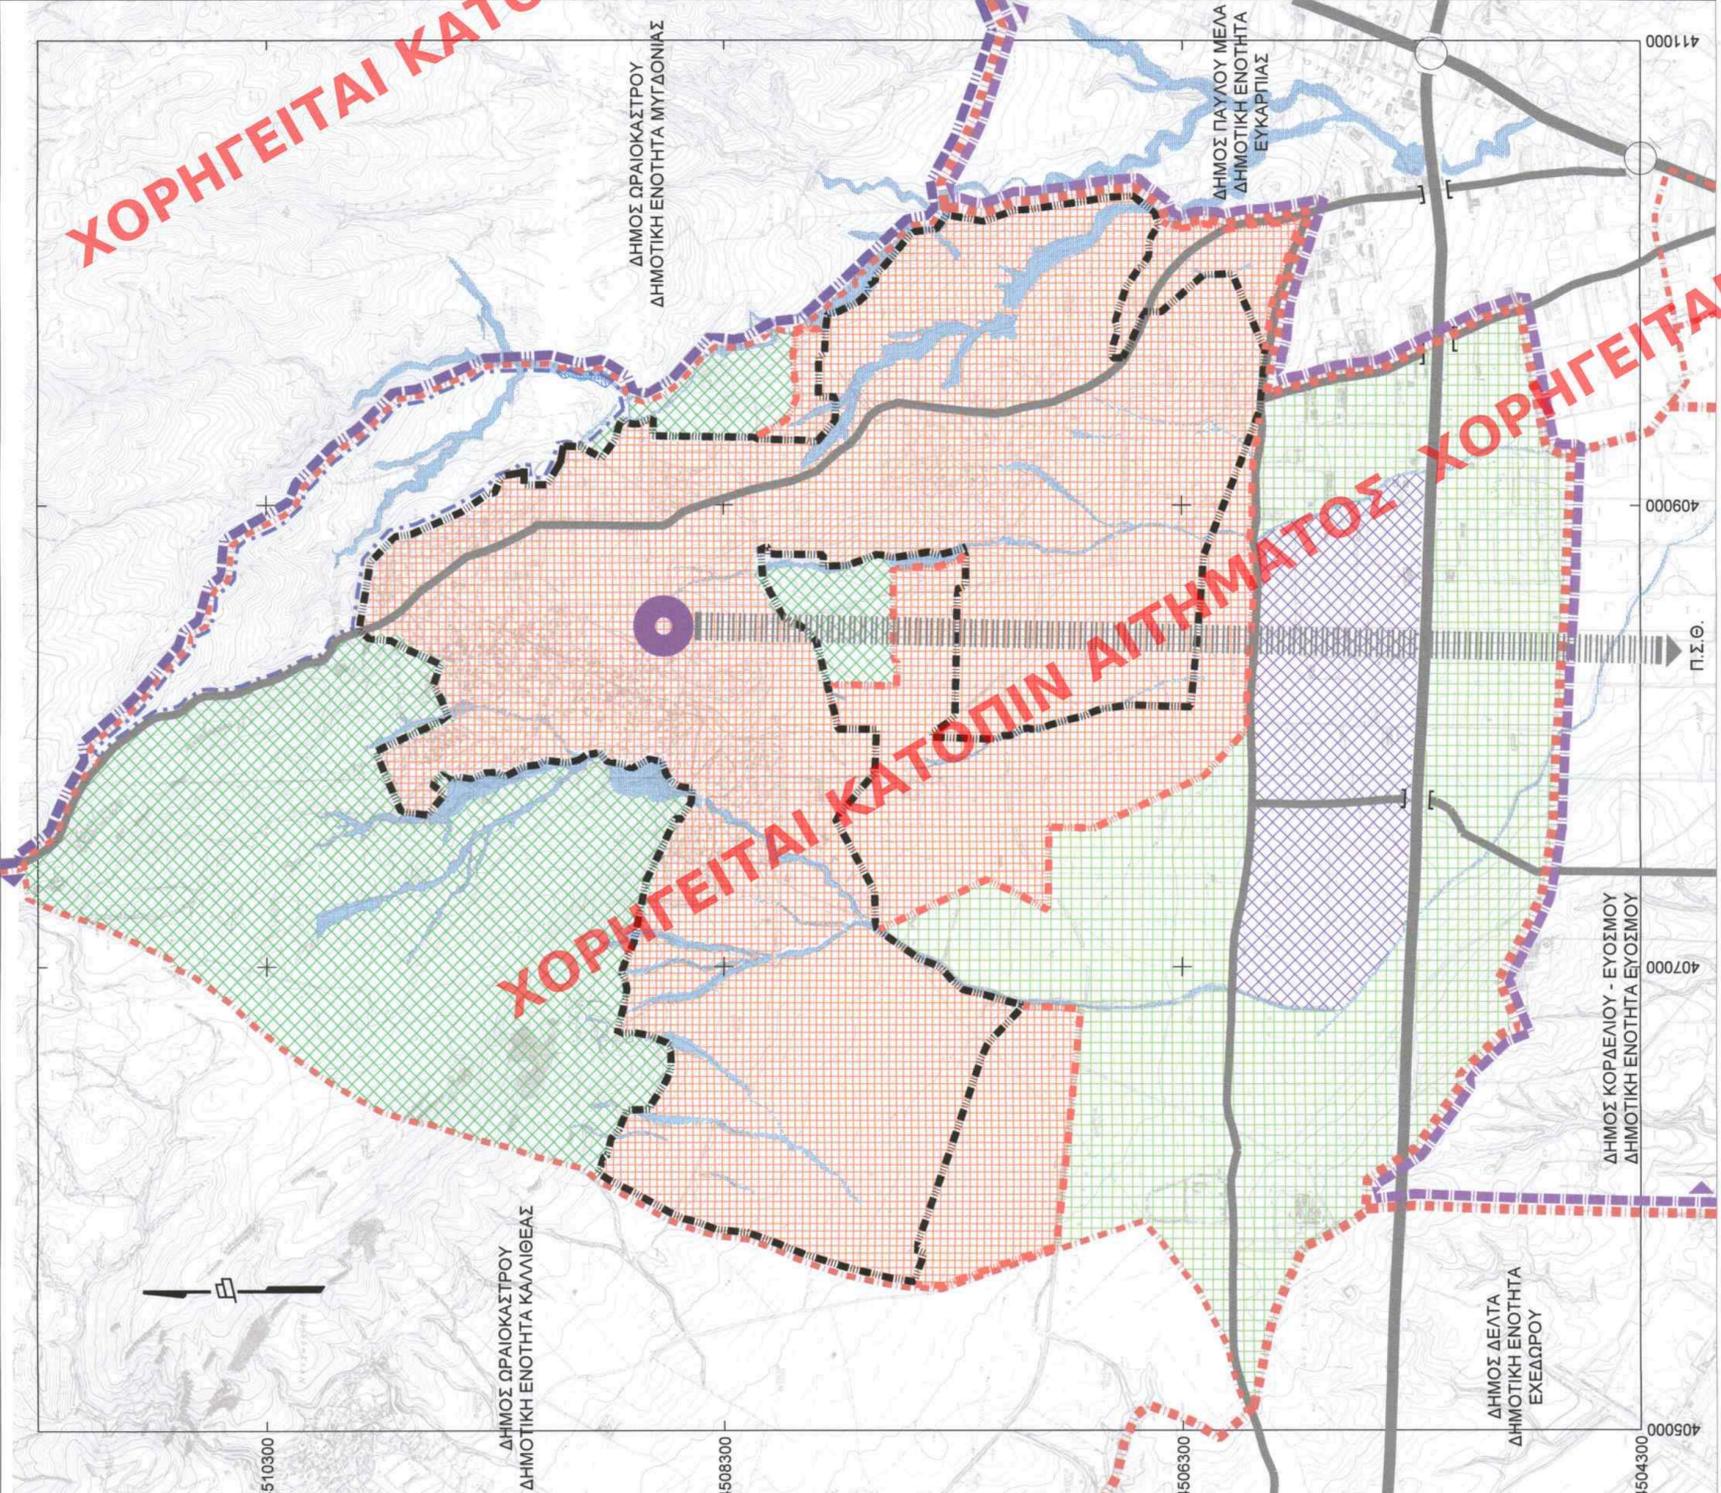

ΥΠΟΥΡΓΕΙΟ ΠΕΡΙΒΑΛΛΟΝΤΟΣ ΚΑΙ ΕΝΕΡΓΕΙΑΣ
 ΘΕΩΡΗΘΗΚΕ ΜΕ ΤΗΝ ΥΠ'ΑΡΙΘ. 28969/1261/29-03-2024 ΠΡΑΞΗ

Η ΠΡΟΣΤΑΣΜΕΝΗ ΤΗΣ ΔΙΝΗΣ
 ΤΟΠΟΓΡΑΦΙΚΟΝ ΕΦΑΡΜΟΓΩΝ
 ΚΑΑ

ΕΛΕΝΗ ΚΑΟΥΝΗ
 ΤΟΠΟΓΡΑΦΟΣ ΜΗΧΑΝΙΚΟΣ

ΕΛΕΝΗ ΚΑΟΥΝΗ
 29/03/2024 23:08

ΚΕΝΤΡΙΚΟ ΣΥΜΒΟΥΛΙΟ ΠΟΛΥΕΔΑΜΙΚΩΝ
 ΘΕΜΑΤΩΝ & ΑΝΑΠΤΗΞΕΩΝ

Το παρόν σχεδιαγράμμα εγκρίθηκε από το ΚΕ.ΣΥ.ΠΟ.ΘΑ την **15/12/2023** και εγκρίθηκε σύμφωνα με την υπ' αριθμ. **223** γνωμοδότησή του.

ΠΡΕΣΒΥΤΟΣ

ΤΟ ΠΡΩΤΟ ΔΙΑΓΡΑΜΜΑ ΣΥΝΙΣΤΑΤΕΙ ΤΗΝ ΑΝΑΓΩΓΗ ΤΗΣ ΔΙΝΗΣ ΕΙΣΗΓΗΤΗ ΤΗΣ ΔΙΝΗΣ ΣΧΕΔΙΑΣΜΟΥ ΜΗΤΡΩΟΠΟΙΗΤΩΝ ΑΣΤΙΚΩΝ & ΠΕΡΙΣΤΕΥΣΕΩΝ Ο ΠΡΟΣΤΑΣΜΕΝΟΣ ΤΗΣ ΔΙΝΗΣ

15/12/2023


ΕΛΛΗΝΙΚΗ ΔΗΜΟΚΡΑΤΙΑ
 ΥΠΟΥΡΓΕΙΟ ΠΕΡΙΒΑΛΛΟΝΤΟΣ & ΕΝΕΡΓΕΙΑΣ
 ΓΕΝΙΚΗ ΔΙΕΥΘΥΝΣΗ
 ΕΠΙΤΡΟΠΗ ΚΑΤΑΣΤΑΣΗΣ

**ΤΡΟΠΟΠΟΙΗΣΗ
 ΓΕΝΙΚΟΥ ΠΟΛΥΕΔΑΜΙΚΟΥ ΣΧΕΔΙΟΥ
 Δ.Ε. ΩΡΑΙΟΚΑΣΤΡΟΥ - Π.Ε. ΘΕΣΣΑΛΟΝΙΚΗΣ**

ΑΝΑΔΟΧΟΙ:

ΕΚΠΡΟΣΩΠΟΣ ΟΜΑΔΑΣ ΜΕΛΕΤΗΣ
ΜΑΜΟΥΝΗΣ Δ. Α.Τ.Μ.
 ΑΓΡ. ΤΟΠΟΓΡΑΦΟΣ ΜΗΧΑΝΙΚΟΣ ΠΟΛΥΕΔΑΜΟΣ

ΟΜΑΔΑ ΜΕΛΕΤΗΣ:
 ΜΑΜΟΥΝΗΣ Δ. Α.Τ.Μ.
 ΜΑΜΑΛΗ Φ. Α.Τ.Μ.
 ΜΑΜΟΥΝΗ Ι. Α.Τ.Μ.
 ΑΝΔΡΟΝΙΚΙΔΟΥ Ο. Α.Τ.Μ.
 ΔΗΜΗΤΡΑΚΟΥΔΗΣ Γ. Π.Μ.
 ΚΑΛΚΟΠΟΥΛΟΥ Κ. Α.Μ. - Μ.Δ.Ε. ΧΩΡ. ΠΟΛ.
 ΟΙΚΟΝΟΜΟΥ Ε. Α.Τ.Μ.
 ΠΑΠΑΔΟΠΟΥΛΟΥ Α. Α.Τ.Μ.
 ΓΑΡΦΑ Π. Α.Τ.Μ.
 ΖΑΧΑΡΟΣ Π. Α.Μ.
 ΚΑΡΑΝΑΣΙΟΠΟΥΛΟΥ Ε. ΓΕΩΛ.
 ΧΡΥΣΑΦΗ Α.Α. ΓΕΩΛ.

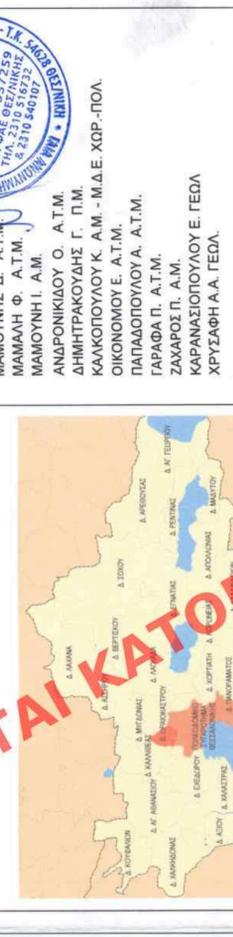

DELCO DELCO Ε.Π.Ε.
 ΣΥΜΒΟΥΛΟΓΙΑ ΜΗΧΑΝΙΚΩΝ
 ΕΤΑΙΡΕΙΑ ΓΕΝΙΚΩΝ ΚΑΙ ΕΙΔΙΚΩΝ ΜΕΛΕΤΩΝ

ΠΗΧΑ ΜΑΡΙΑ - ΑΓΡ. ΤΟΠΟΓΡΑΦΟΣ ΜΗΧΑΝΙΚΟΣ

ΤΖΗΡΙΝΗΣ ΑΠΟΣΤΟΛΟΣ - ΓΕΩΛΟΓΟΣ

Π.1. ΔΟΜΙΚΟ ΣΧΕΔΙΟ ΧΩΡΙΚΗΣ ΟΡΓΑΝΩΣΗΣ	ΝΟΕΜΒΡΙΟΣ 2023
Β2' ΣΤΑΔΙΟ	ΚΛΙΜΑΚΑ 1 : 20.000
ΠΑΡΑΚΟΛΟΥΘΗΣΗ	Υ.Π.Ε.Ν. / Δ.Σ.Μ.Α. & Π.Π. / Τμήμα Μητροπολιτικού Σχεδιασμού Θεσσαλονίκης
ΕΠΙΒΛΕΨΗ	Διεύθυνση Τεχνικών Υπηρεσιών & Πολεοδομίας Δήμου Ωραιοκάστρου
ΟΙ ΕΠΙΒΛΕΠΟΝΤΕΣ	ΘΕΩΡΗΣΗ Η ΠΡΟΣΤΑΣΜΕΝΗ ΤΗΣ ΤΕΧΝ. ΥΠΗΡΕΣΙΑΣ
ΧΡΗΣΤΟΣ ΠΑΤΣΗΣ Τοπογράφος Μηχανικός Τ.Ε.	ΕΛΕΝΑ ΤΟΛΙΑ Αγρ. Τοπογράφος Μηχανικός Α. Β.
ΚΩΝΙΝΟΣ ΚΑΝΕΛΛΟΠΟΥΛΟΣ Πολιτικός Μηχανικός	