

ΥΠΟΥΡΓΕΙΟ ΠΕΡΙΒΑΛΛΟΝΤΟΣ ΚΑΙ ΕΝΕΡΓΕΙΑΣ
ΓΕΩΡΓΙΟΥ ΜΕ ΤΗΝ ΥΠ' ΑΡΙΘ. 127957/4445/26-03-2024 ΠΡΑΞΗ

Η ΠΡΟΣΤΑΣΜΕΝΗ ΤΗΣ ΔΙΔΗΣ
ΤΟΠΟΓΡΑΦΙΚΩΝ ΕΦΑΡΜΟΓΩΝ


ΑΝΔΡΙΑΝΑ ΚΑΤΣΙΝΑ
ΤΟΠΟΓΡΑΦΟΣ ΜΗΧΑΝΙΚΟΣ

ANDRIANA KATSINA
28/03/2024 17:26




ΚΕΝΤΡΙΚΟ ΣΥΜΒΟΥΛΙΟ ΑΡΧΙΤΕΚΤΟΝΙΚΗΣ
Το παρόν σχεδιαστικό έργο έχει υποβληθεί στο
Τ.Ε.Ε.Α.Τ.Π. (Τ.Ε.Ε.Α.Τ.Π. 127957/4445/26-03-2024)
και εγκρίθηκε σύμφωνα με την υπ' αριθμό 127957/4445/26-03-2024
ΠΡΟΣΕΛΕΥΣΗ



Εργοδότης	ΠΟΛΥΛΑΤ ΚΤΗΜΑΤΙΚΗ ΜΟΝΟΠΡΟΣΩΠΗ ΕΠΕ
Έργο	ΑΝΑΘΕΩΡΗΣΗ ΤΗΣ ΥΠ' ΑΡ. 3862012.0.Α. ΓΙΑ ΠΡΟΣΘΗΚΗ ΥΠΟΣΤΑΘΙΟΥ ΔΕΔΑΔΕ & ΥΠΟΣΤΗΡΙΚΤΙΚΩΝ ΕΓΚΑΤΑΣΤΑΣΕΩΝ ΥΠΟΘΡΙΑΣ ΠΕΛΙΑΣ, ΤΡΟΠΟΠΟΙΗΣΕΙΣ ΠΕΡΙΒΑΛΛΟΝΤΟΣ ΧΩΡΟΥ & ΜΙΚΡΕΣ ΑΝΑΤΕΣ ΠΕΡΙΓΡΑΦΕΣ, Φ.Ο., ΟΡΕΩΝ & ΕΣΩΤΕΡΙΚΩΝ ΔΙΑΡΡΥΘΜΙΣΕΩΝ, ΔΙΑΤΗΡΗΣΗ ΑΝΕΛΑΤΗΡΙΟΥ ΞΕΚΙΩΝΑ, ΚΟΤΗ 4 ΔΕΜΠΡΩΝ & ΑΝΑΤΗ ΜΗΧΑΝΙΚΩΝ
Στοιχ	ΔΙΑΜΑΝΤΙΔΟΥ 18 & ΣΙΣΜΑΝΟΠΟΥ 17 ΠΑΛΑΙΟ ΨΥΧΙΚΟ
Πατέρι	ΑΡΧΙΤΕΚΤΟΝΙΚΗ
Πατέρι μάστερ	ΟΡΙΣΤΙΚΗ
Συγγραφέας	ΚΑΤΩΝΗ ΚΑΙ ΟΥΗ ΠΕΡΙΦΡΑΣΗΣ ΟΔΩΝ ΔΙΑΜΑΝΤΙΔΟΥ & ΣΙΣΜΑΝΟΠΟΥ
Αρ. σχεδίου	Λ6.10.01.Π
Κλίμακα	1:100, 1:5
Παραπομπή	ΜΑΡΤΙΟΣ 2023
Εργαστήριο	VIKELAS ARCHITECTS
Εταιρεία μάστερ	ΧΡΗΣΤΟΣ ΠΑΠΑΔΟΠΟΥΛΟΣ
Μάστερ ΗΜΕ	ΧΡΗΣΤΟΣ ΠΑΠΑΔΟΠΟΥΛΟΣ
Μάστερ ΗΜΕ	ΣΥΜΒΟΥΛΙΟ ΜΗΧΑΝΙΚΩΝ Α.Ε.
Εργοδότης	ΑΛΕΞΗΣ Ι. ΒΙΚΕΛΑΣ ΔΙΠΛΩΜ. ΑΡΧΙΤΕΚΤΟΝΙΚΟΣ Ε.Μ.Π. ΜΕΛΟΣ Τ.Ε.Ε. ΑΡΧ. ΜΗΤΡΩΟΥ 71908 ΑΚΗΡΕΙΑΣ 32 / ΛΑΡΙΣΣΗΣ - Τ.Κ. 451 25 ΤΗΛ. 6820 305 2400 033898682

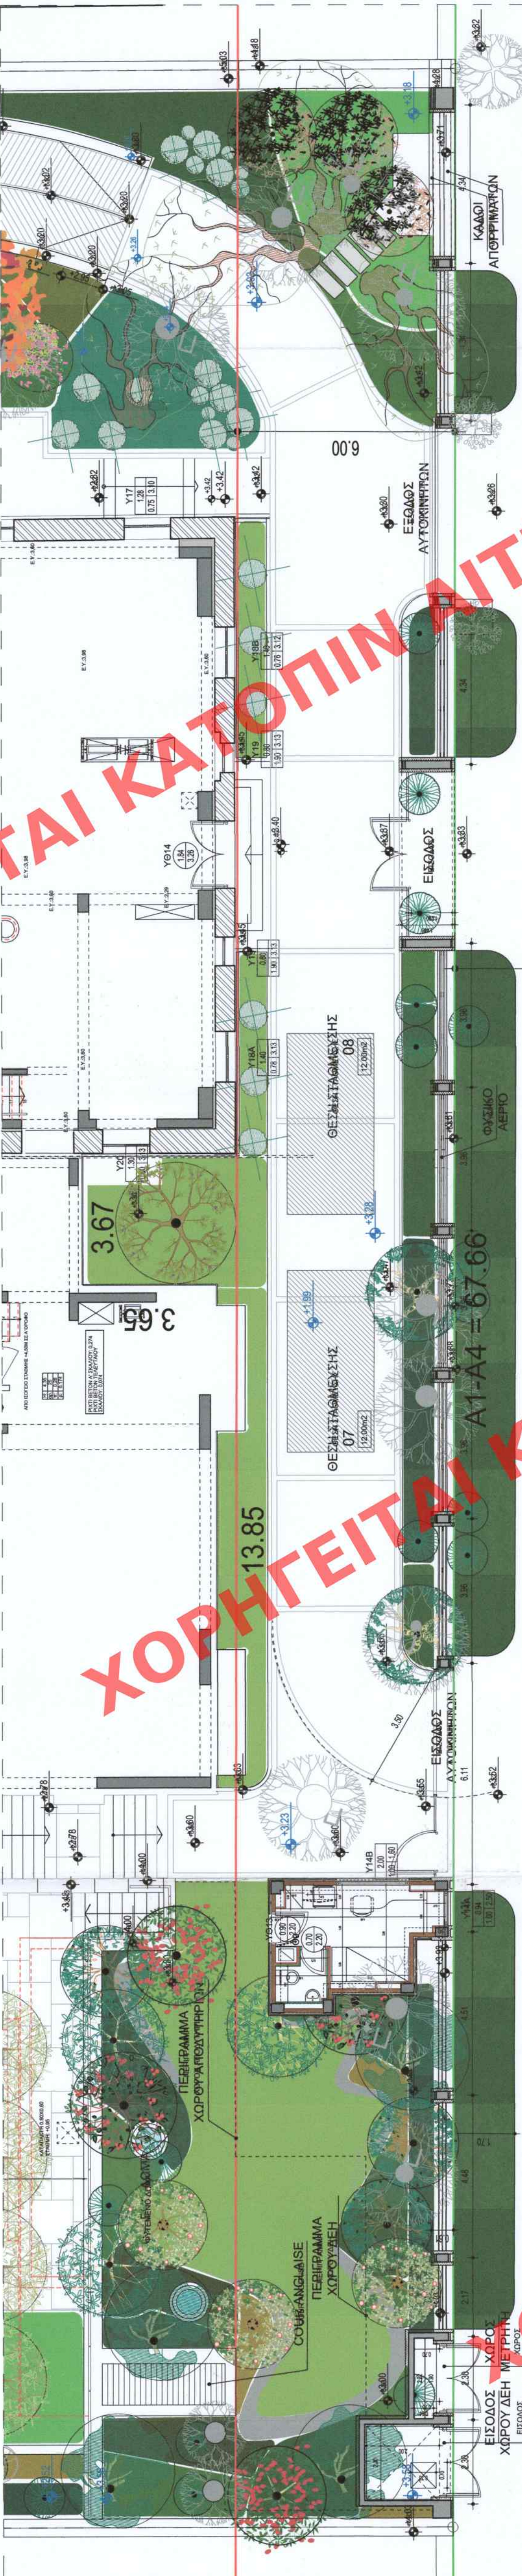


1 ΚΑΤΩΝΗ ΠΕΡΙΦΡΑΣΗΣ ΟΔΟΥ ΔΙΑΜΑΝΤΙΔΟΥ
ΚΑΙΜΑΚΑ 1:100

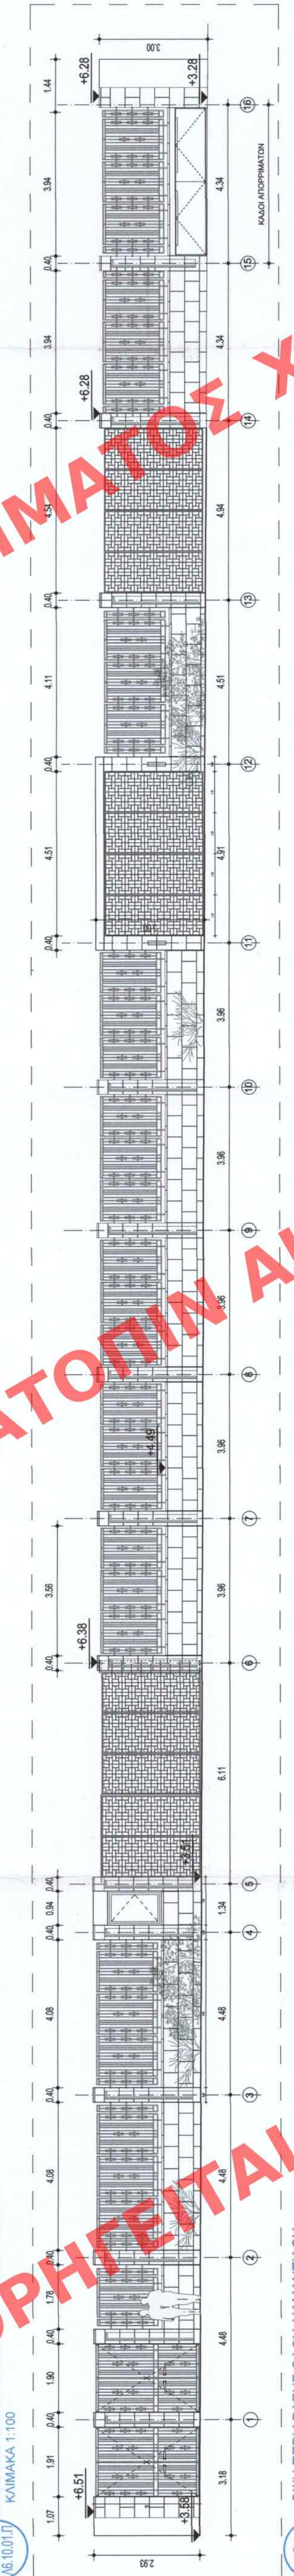

2 ΟΥΗ ΠΕΡΙΦΡΑΣΗΣ ΟΔΟΥ ΔΙΑΜΑΝΤΙΔΟΥ
ΚΑΙΜΑΚΑ 1:100

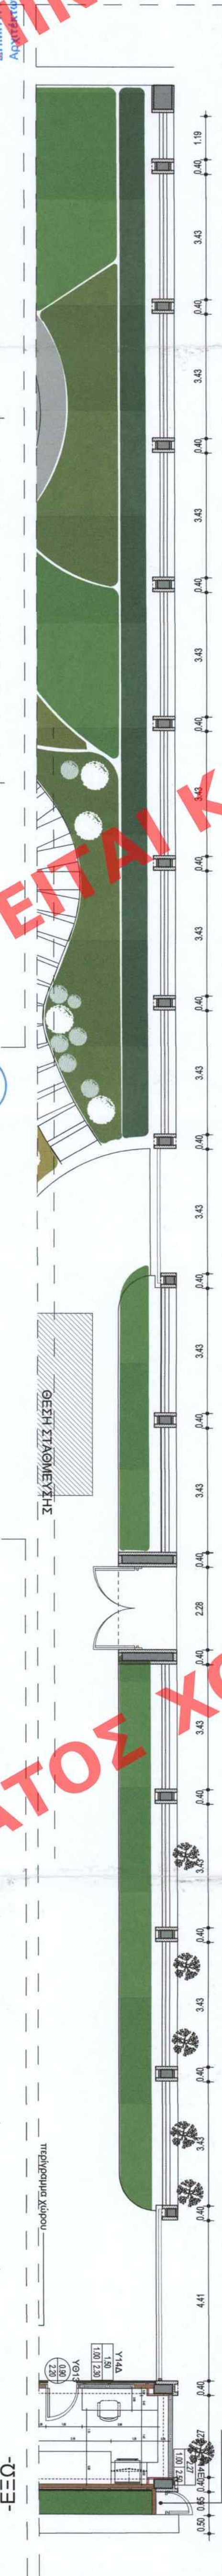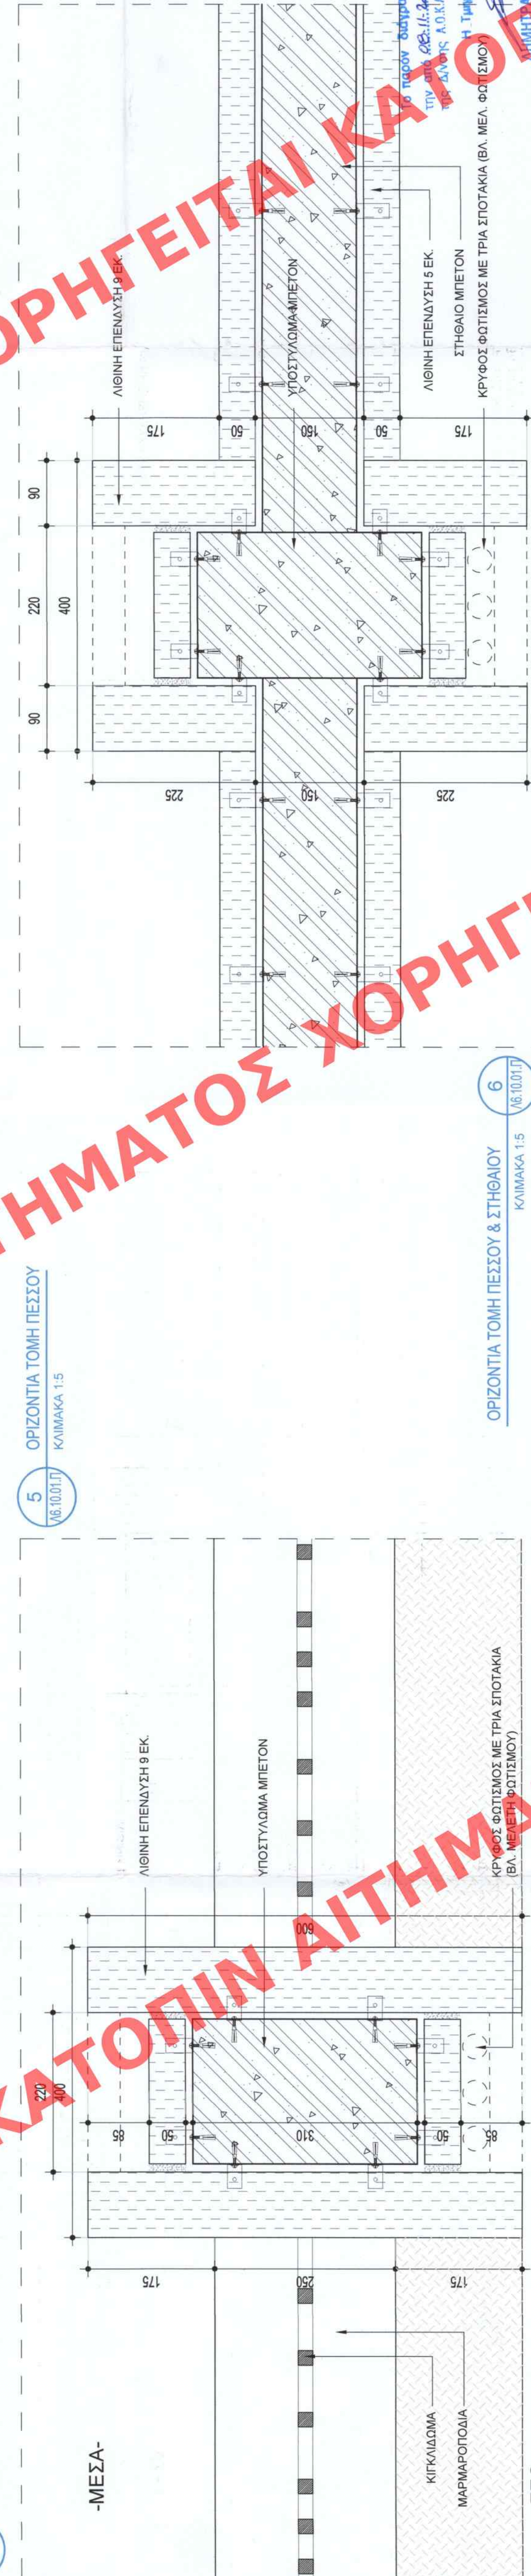

3 ΚΑΤΩΝΗ ΠΕΡΙΦΡΑΣΗΣ ΟΔΟΥ ΣΙΣΜΑΝΟΠΟΥ
ΚΑΙΜΑΚΑ 1:100

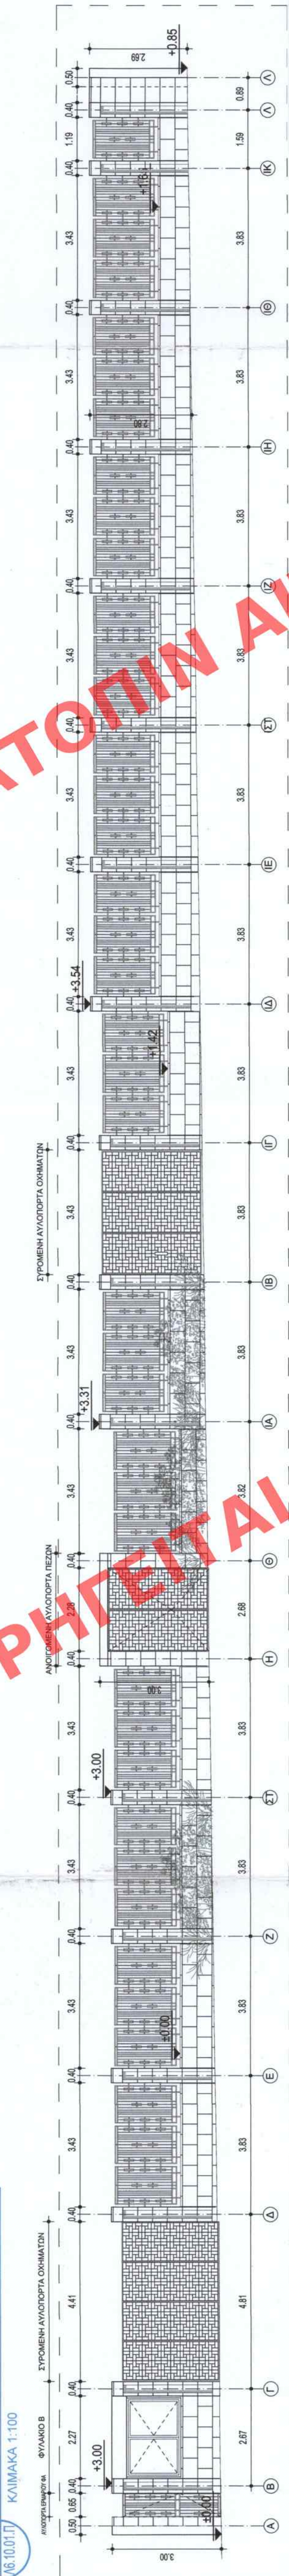

4 ΟΥΗ ΠΕΡΙΦΡΑΣΗΣ ΟΔΟΥ ΣΙΣΜΑΝΟΠΟΥ
ΚΑΙΜΑΚΑ 1:100

I. ΒΙΚΕΛΑΣ Α.Ε.
ΑΡΧΙΤΕΚΤΟΝΙΚΕΣ ΜΕΛΕΤΕΣ
ΜΕΛΟΣ Τ.Ε.Ε. - ΑΡΧΙΤΕΚΤΟΝΙΚΟ ΜΗΤΡΩΟ: 7671
Α. ΒΙΚΕΛΑΣ 32 - ΜΑΡΤΙΟΣ 15125 - ΤΗΛ 210-864235
ΑΦΜ: 094254050 - ΔΟΥ: ΦΑΕΕ ΑΘΗΝΩΝ