


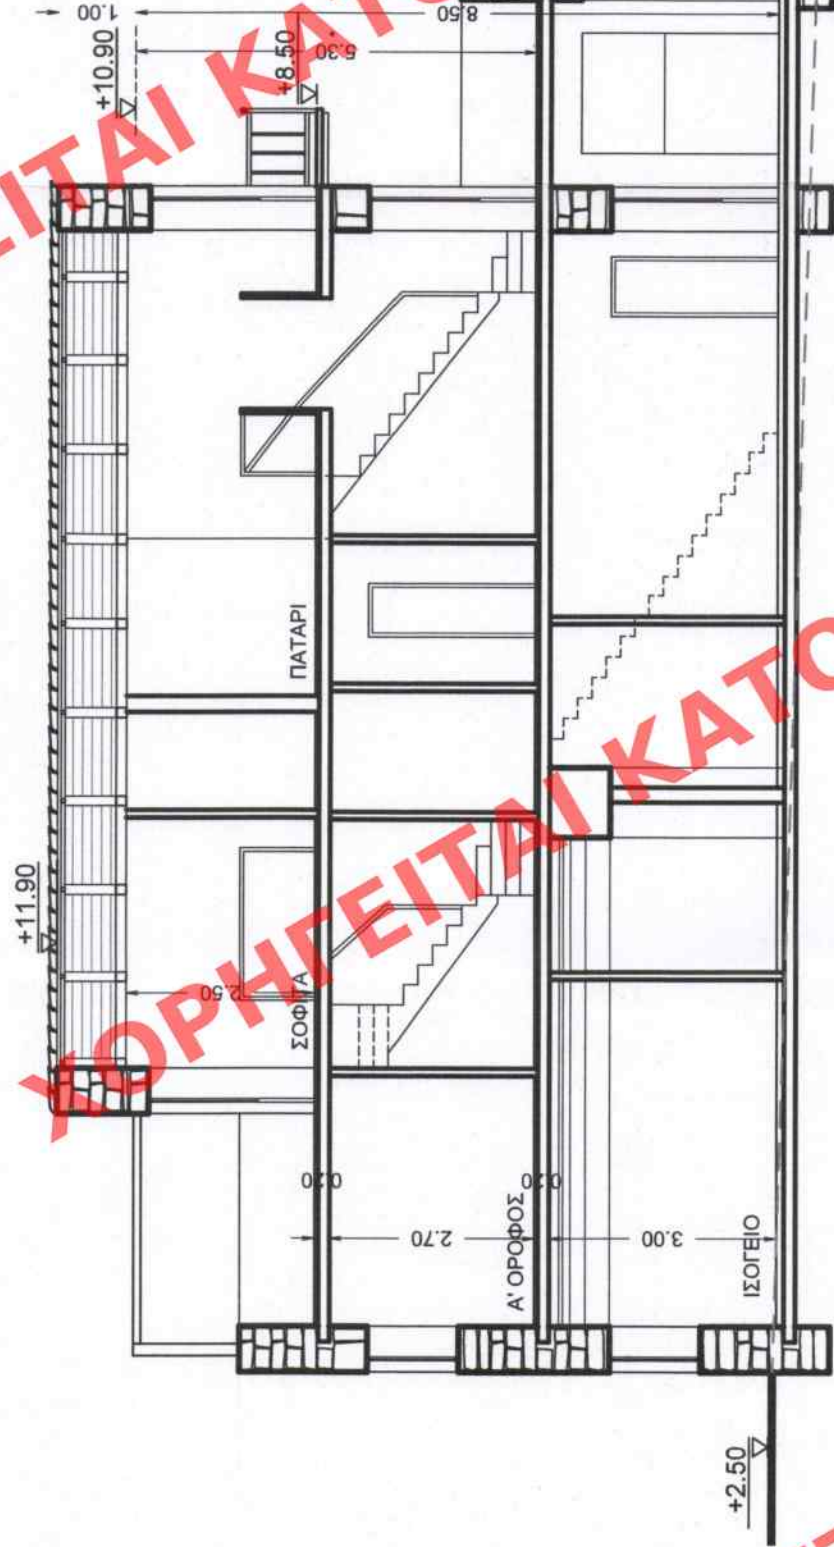


ΤΟΜΗ Α-Α


ΥΠΟΥΡΓΕΙΟ ΠΕΡΙΒΑΛΛΟΝΤΟΣ ΚΑΙ ΕΝΕΡΓΕΙΑΣ
ΘΕΩΡΗΘΗΚΕ ΜΕ ΤΗΝ ΥΠΑΡΙΘ. 114225/4068/02-04-2024 ΠΡΑΞΗ
Η ΠΡΟΪΣΤΑΜΕΝΗ ΤΗΣ ΔΙΝΣΗΣ
ΤΟΠΟΓΡΑΦΙΚΩΝ ΕΦΑΡΜΟΓΩΝ

ΑΝΔΡΙΑΝΑ ΚΑΤΣΙΝΑ
ΤΟΠΟΓΡΑΦΟΣ ΜΗΧΑΝΙΚΟΣ

ANDRIANA KATSINA
03/04/2024 11:10

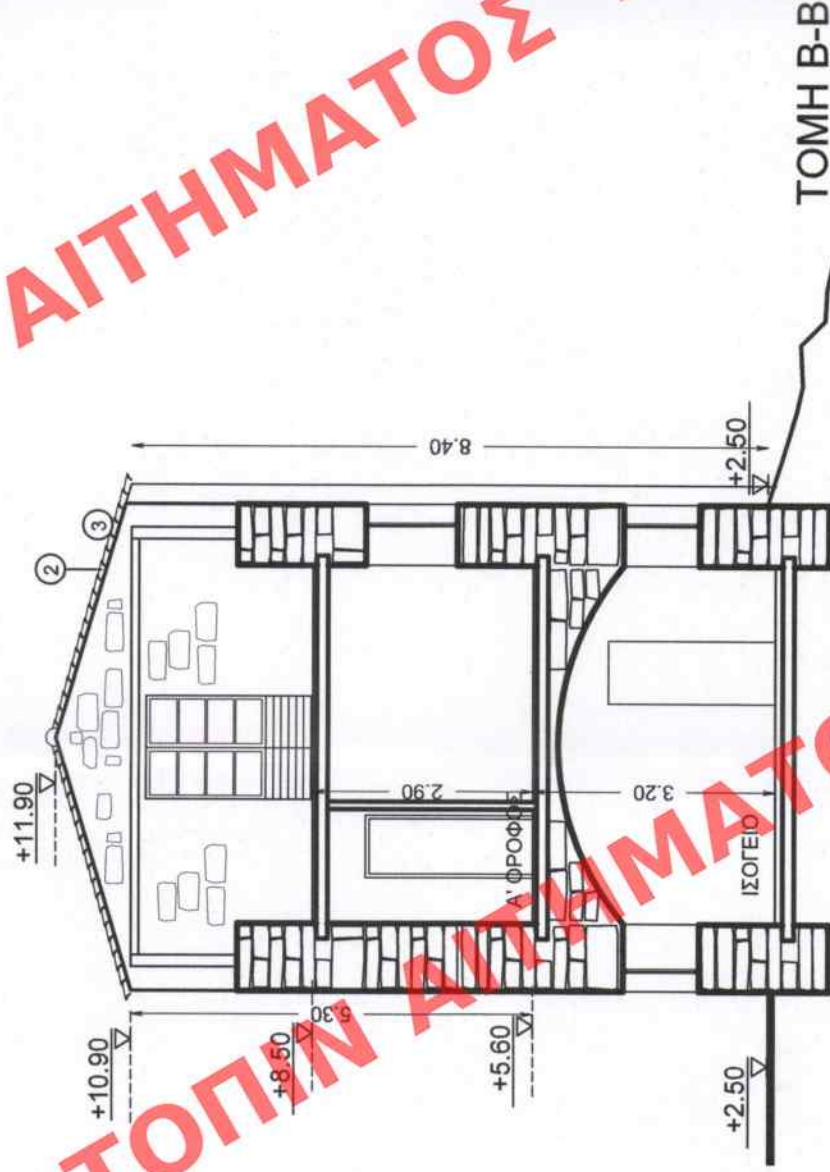

ΤΟΜΗ Β-Β

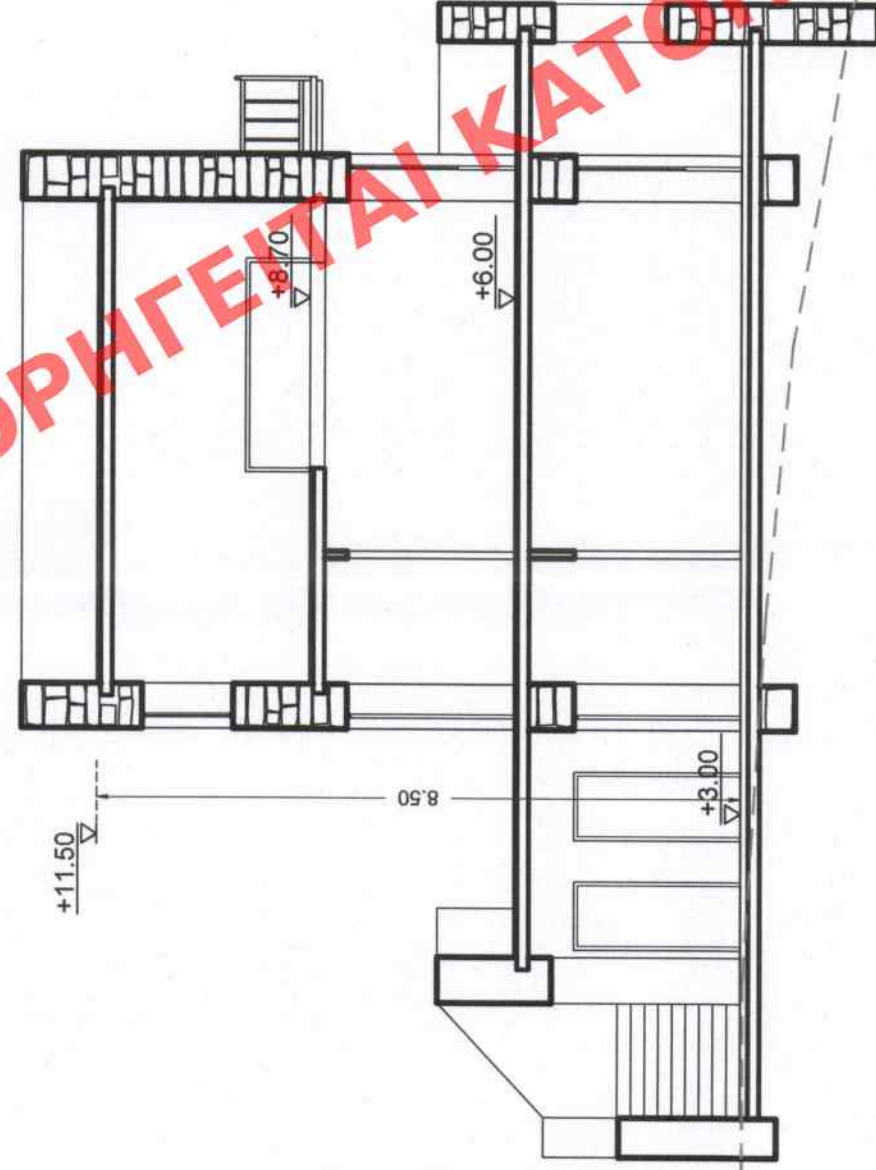

ΤΟΜΗ Γ-Γ


ιδιοκτησία: ΚΥΡΙΑΚΗ ΤΣΑΤΚΑΡΑΚΗ, ΑΙΚΑΤΕΡΙΝΗ
ΜΠΑΪΖΟΥ & ΠΕΤΡΟΣ ΜΠΑΪΖΟΣ

θέμα: ΑΠΟΚΑΤΑΣΤΑΣΗ ΚΑΙ ΠΡΟΣΘΗΚΗ ΚΑΘ' ΥΨΟΣ ΚΑΙ ΚΑΤ' ΕΠΕΚΤΑΣΗ
ΣΕ ΔΙΑΤΗΡΗΤΕΟ ΚΤΙΡΙΑΚΟ ΣΥΜΠΛΗΓΜΑ, ΜΕΤΑΤΡΟΠΗ ΤΟΥ ΣΕ
ΕΝΟΙΚΙΑΖΟΜΕΝΑ ΕΠΙΠΛΩΜΕΝΑ ΔΙΑΜΕΡΙΣΜΑΤΑ & ΠΡΟΣΘΗΚΗ
ΝΕΟΥ ΔΙΩΡΟΦΟΥ ΚΤΙΡΙΟΥ ΕΝΟΚ. ΕΠΙΠΛ. ΔΙΑΜ/ΤΩΝ ΜΕ ΠΑΤΑΡΙ

θέση: ΕΝΤΟΣ ΡΥΜΟΤΟΜΙΚΟΥ ΣΧΕΔΙΟΥ ΓΕΡΟΛΙΜΕΝΑ - ΟΤ 20,
ΔΗΜΟΥ ΑΝΑΤΟΛΙΚΗΣ ΜΑΝΗΣ, Π.Ε. ΛΑΚΩΝΙΑΣ

μελετητές:

Α. Παρπαίρης : αρχιτέκτων μηχανικός
Κ. Παρπαίρη : αρχιτέκτων μηχανικός
Σ. Αναστασάπουλος : πολιτικός μηχανικός
Κ. Βλάχος : ναυπ. μηχανικός

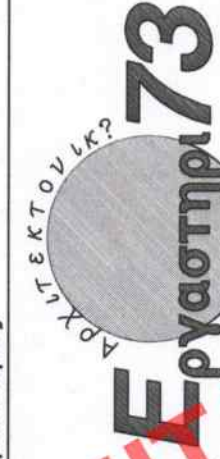

Νίκης 44, Ν. Φιλοθέη Αμαρουσίου, Αθήνα 15123 - τηλ. 210 6816987 & fax. 210 6843085

θέμα σχεδίου: ΠΡΟΤΑΣΗ

αριθμός
σχεδίου

ΤΟΜΕΣ

A-7'

Το παρόν διάγραμμα συνοδεύει
την από 02.03.2023, εισήγηση
της Διοίκησης Α.Ο.Κ.Α. Τμήματος Δ.Κ.

κλίμακα:

1:100

χρ. παράδοσης:

ΟΚΤΩΒΡΙΟΣ 2023

Θεώρηση Υπηρεσίας

Σφραγίδα - Υπογραφή Μηχανικού



Το γραφείο μας, διατηρεί σε όλες τις περιπτώσεις το δικαίωμα ιδιοκτησίας στα σχέδια και τις περιγραφές, τα οποία έχουν εμπεσταθεί
προσωπικά στους αποδέκτες.
Δεν επιτρέπεται, χωρίς τη δική μας γραπτή έγκριση, να αναπαραχθούν και να κυκλοφορήσουν σε τρίτους ή να αφεθούν
στη διάθεση τους.