

ΑΙΤΗΜΑΤΟΣ ΧΟΡΗΓΕΙΤΑΙ


ΥΛΙΚΑ ΜΟΡΦΩΣΗΣ & ΕΠΙΚΑΛΥΨΗΣ

- Κεραμίδια: Βιζοντινά
Κύματα: Μεταλλικά λευκού χρώματος
Επιχρώματα: Τρίττη χρώματος σομών
Κουφώματα: Ξύλινα λευκού χρώματος
Κοιμήτες ανοιγμάτων: Χρώματος λευκού
Μαρκίζες και διακοσμητικά όψεις λευκού χρώματος
Στηθαία χρώματος σομών.



ΤΟΜΗ Β - Β'

ΥΠΟΥΡΓΕΙΟ ΠΕΡΙΒΑΛΛΟΝΤΟΣ & ΕΝΕΡΓΕΙΑΣ

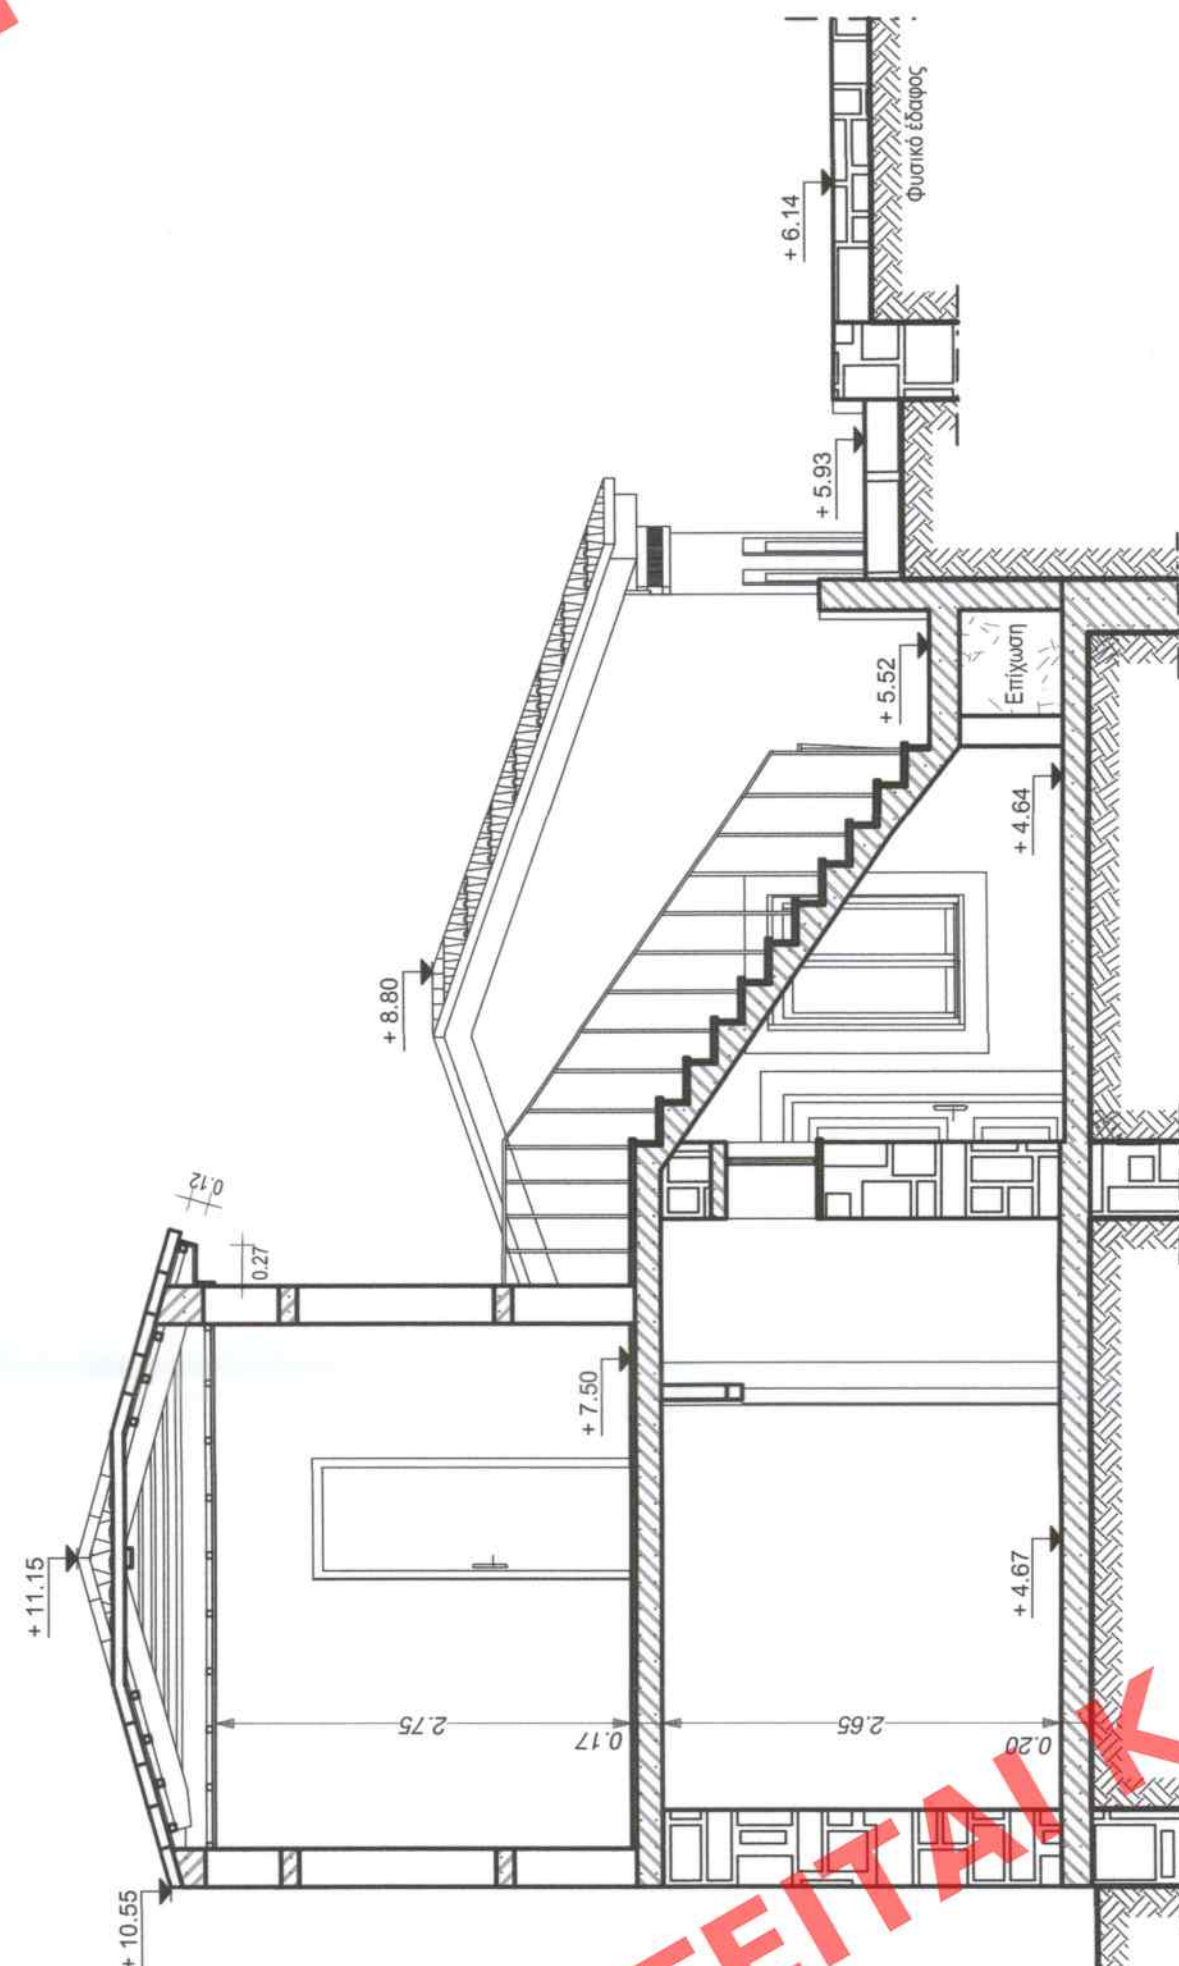

ΤΟΜΗ Δ - Δ'


ΥΠΟΥΡΓΕΙΟ ΠΕΡΙΒΑΛΛΟΝΤΟΣ ΚΑΙ ΕΝΕΡΓΕΙΑΣ
ΘΕΣΠΗΚΗΚΕ ΜΕ ΤΗΝ ΥΠ'ΑΡΙΘ. 108853/36/1202.04.2024 ΠΡΑΞΗ

Η ΠΡΟΤΑΣΗ ΤΗΣ ΔΙΕΥΣΗΣ
ΤΟΠΟΓΡΑΦΙΚΩΝ ΕΦΑΡΜΟΓΩΝ

ΑΝΔΡΙΑΝΑ ΚΑΤΣΙΝΑ
ΤΟΠΟΓΡΑΦΟΣ ΜΗΧΑΝΙΚΟΣ

ANDRIANA KATSINA
03/04/2024 10:59

ΝΟΤΙΟΑΝΑΤΟΛΙΚΗ ΟΥΝΗ & ΤΟΜΗ Γ - Γ'

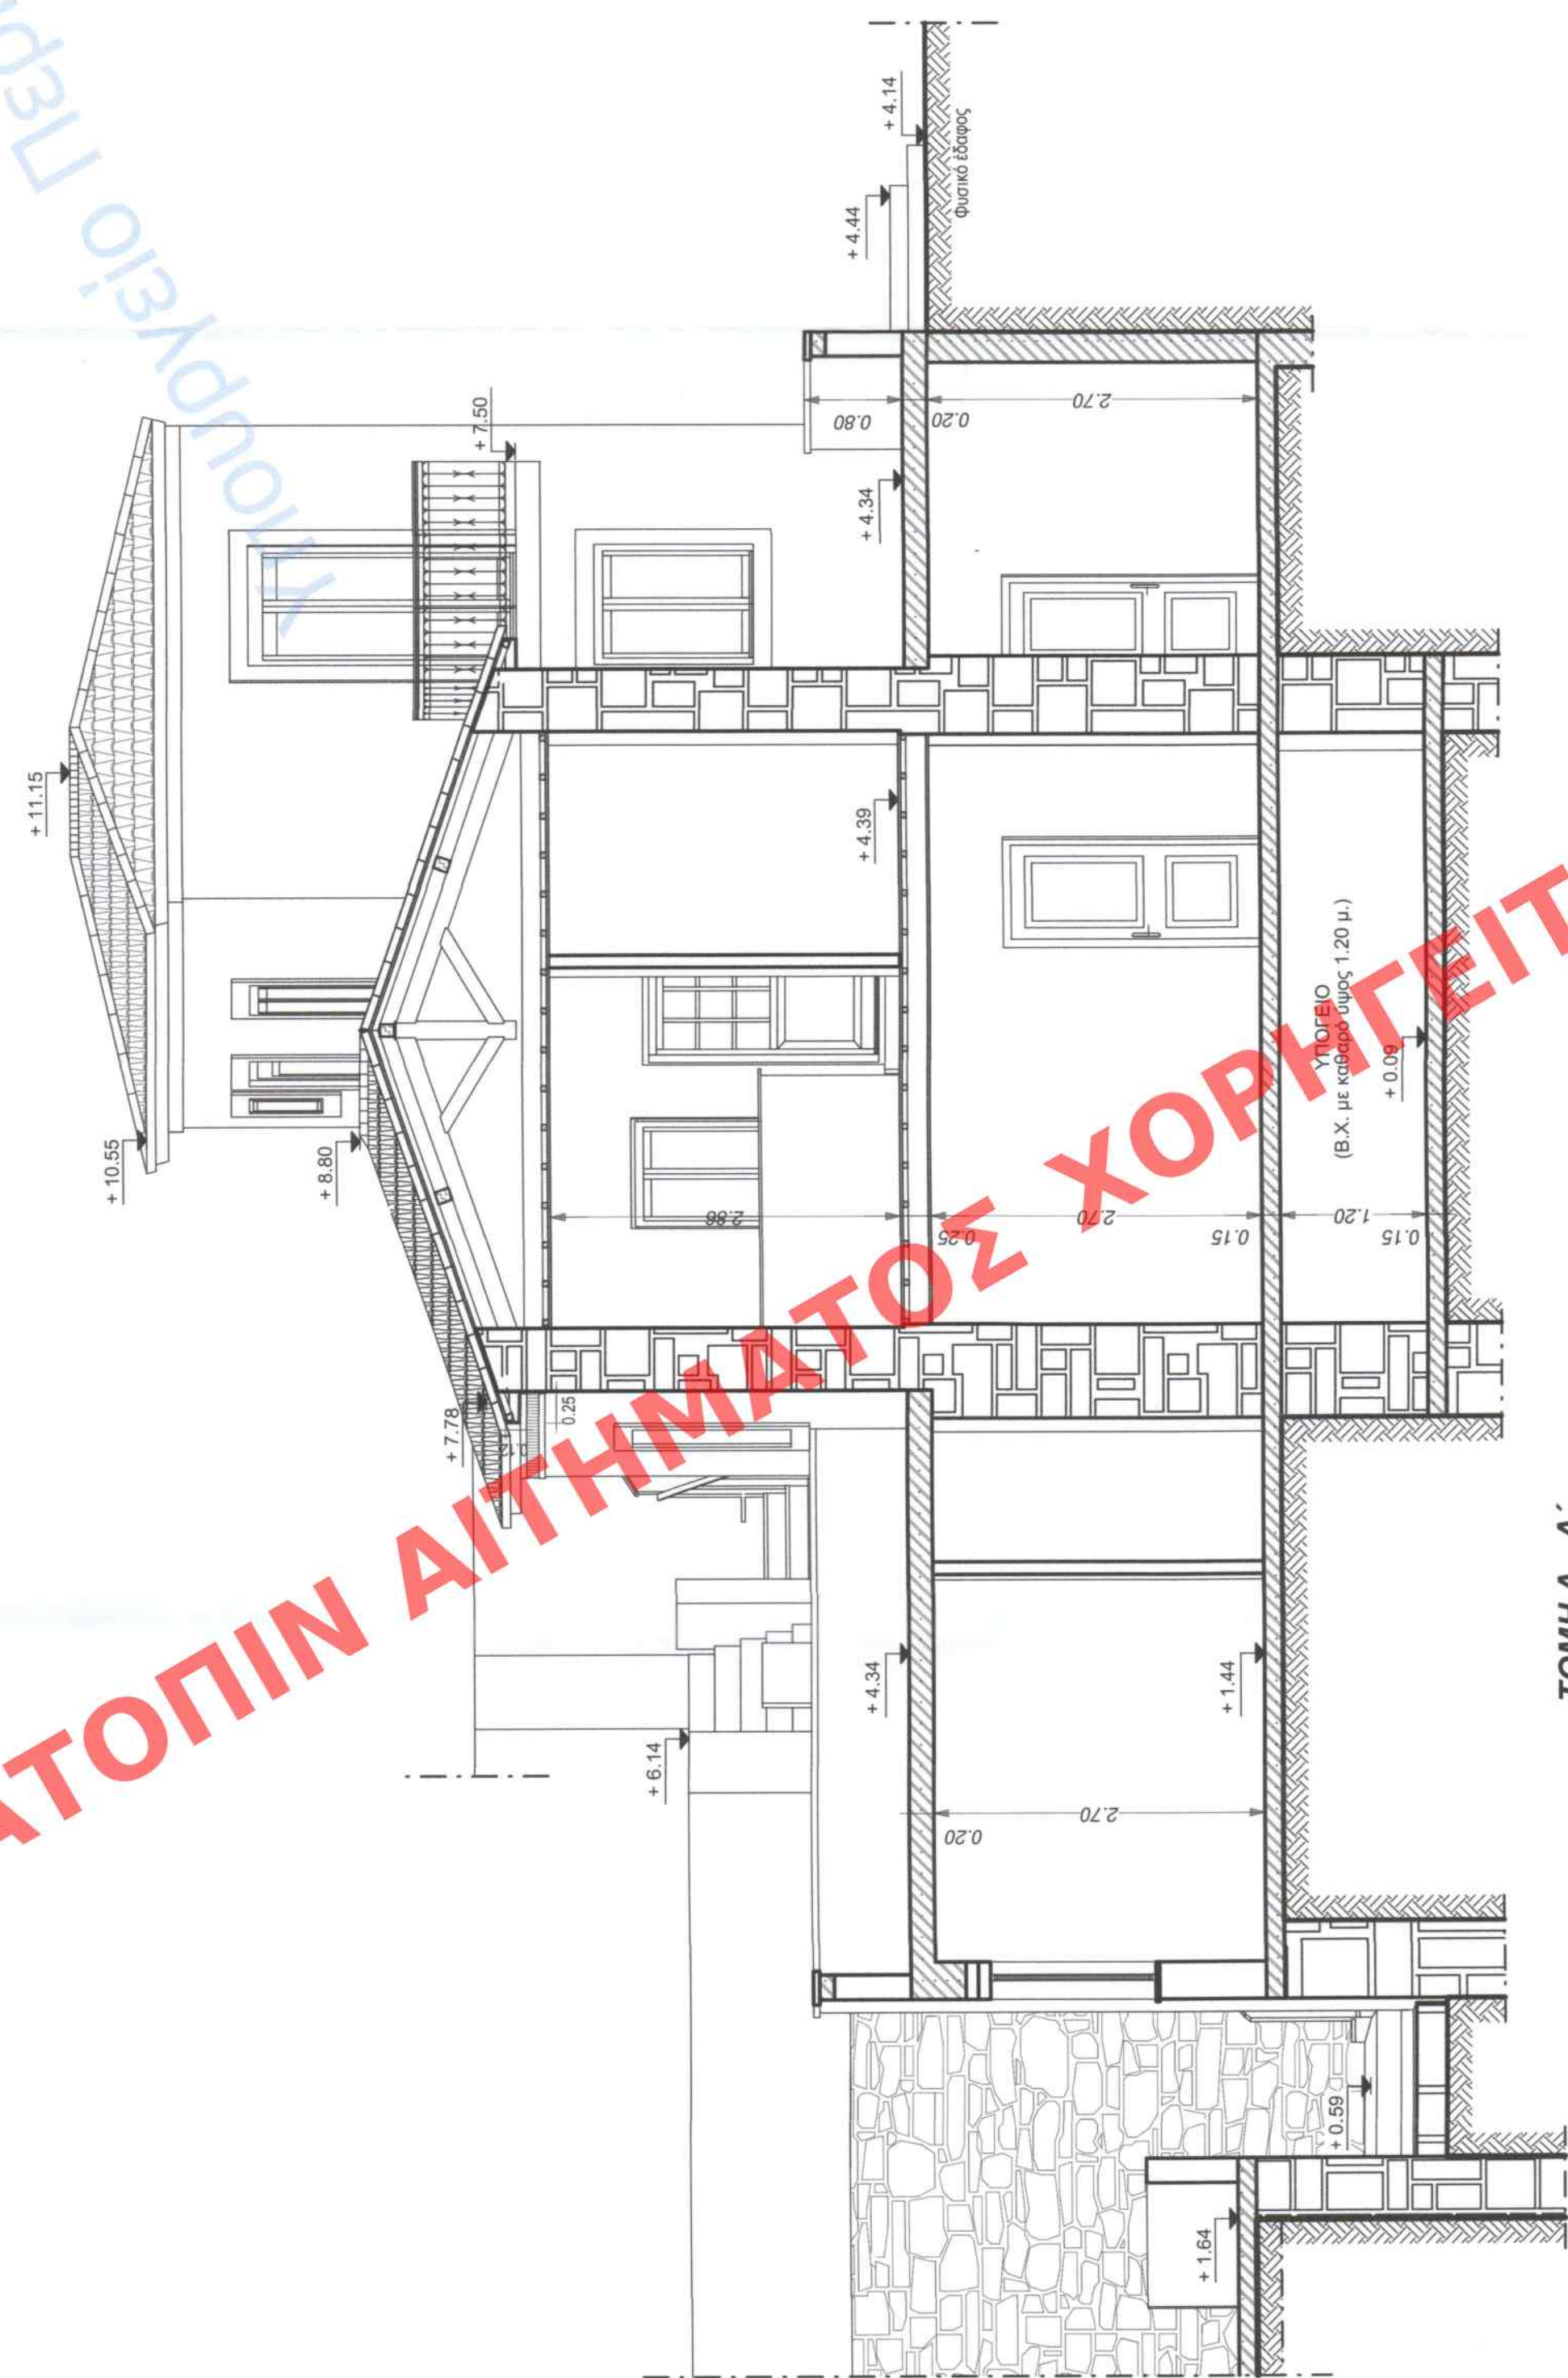

ΤΟΜΗ Α - Α'

ΦΙΛΙΠΠΟΣ ΚΑΝΕΛΛΑΚΗΣ
ΜΑΡΙΑ - ΕΙΡΗΝΗ - ΑΜΑΛΙΑ ΑΡΓΥΡΟΠΟΥΛΟΥ

ΕΠΕΚΕΥΞΕΣ ΚΑΙ ΑΛΛΑΓΗ ΧΡΗΣΗΣ ΣΕ ΞΕΝΩΝΑ ΛΙΘΟΦΟΥ
ΔΙΑΤΗΡΗΤΕΟΥ ΚΤΙΡΙΟΥ, ΠΡΟΣΘΗΚΗ ΚΑΘ' ΥΨΟΣ Α' ΟΡΟΦΟΥ
ΞΕΝΩΝΑ ΣΕ ΥΠΑΡΧΟΝ ΙΣΟΓΕΙΟ ΚΤΙΣΜΑ ΠΡΩΤ. ΤΟΥ 1955 ΜΕ
ΑΛΛΑΓΗ ΤΗΣ ΧΡΗΣΗΣ ΤΟΥ ΣΕ ΞΕΝΩΝΑ, ΚΑΤΕΛΑΦΙΣΗ Ν/Χ
ΚΑΙ ΠΑΛΙΑΣ ΙΣΟΓΕΙΑΣ ΑΠΟΘΗΚΗΣ

Ο.Τ.
179
ΟΔΟΣ ΖΥΓΟΜΑΛΑ 58 - ΝΑΥΠΛΙΟ
ΔΗΜΟΣ ΝΑΥΠΛΙΕΩΝ

ΧΡΗΣΤΟΣ Κ. ΜΑΡΑΣΙΩΝΗΣ
ΔΠΛ. ΠΟΛΙΤΙΚΟΣ ΜΗΧ/ΚΟΣ

ΑΡΙΘΜΟΣ
ΣΧΕΔΙΟΥ
Α-6
ΠΡΟΤΑΣΗ
ΤΟΜΕΣ

ΚΑΙΜΑΚΑ : 1 : 50
ΧΡΟΝΟΣ ΜΕΛΕΤΗΣ: ΜΑΡΤΙΟΣ - 2022

ΣΦΡΑΓΙΔΑ - ΥΠΟΓΡΑΦΗ

ΘΕΩΡΗΣΗ

Το παρόν διόγραμα συντάσσεται
την επί 24/3/2023, απόλογη
έδωκε της Δ/σης Α.Ο.Κ.Α.
Τμήματος Δ.Κ.

Η Τηλετύπωση

ΔΙΕΥΘΥΝΤΗΣ

ΔΗΜΗΤΡΑ ΜΑΤΣΟΥΚΑ

Αρχιτέκτονα - Μηχανικός