

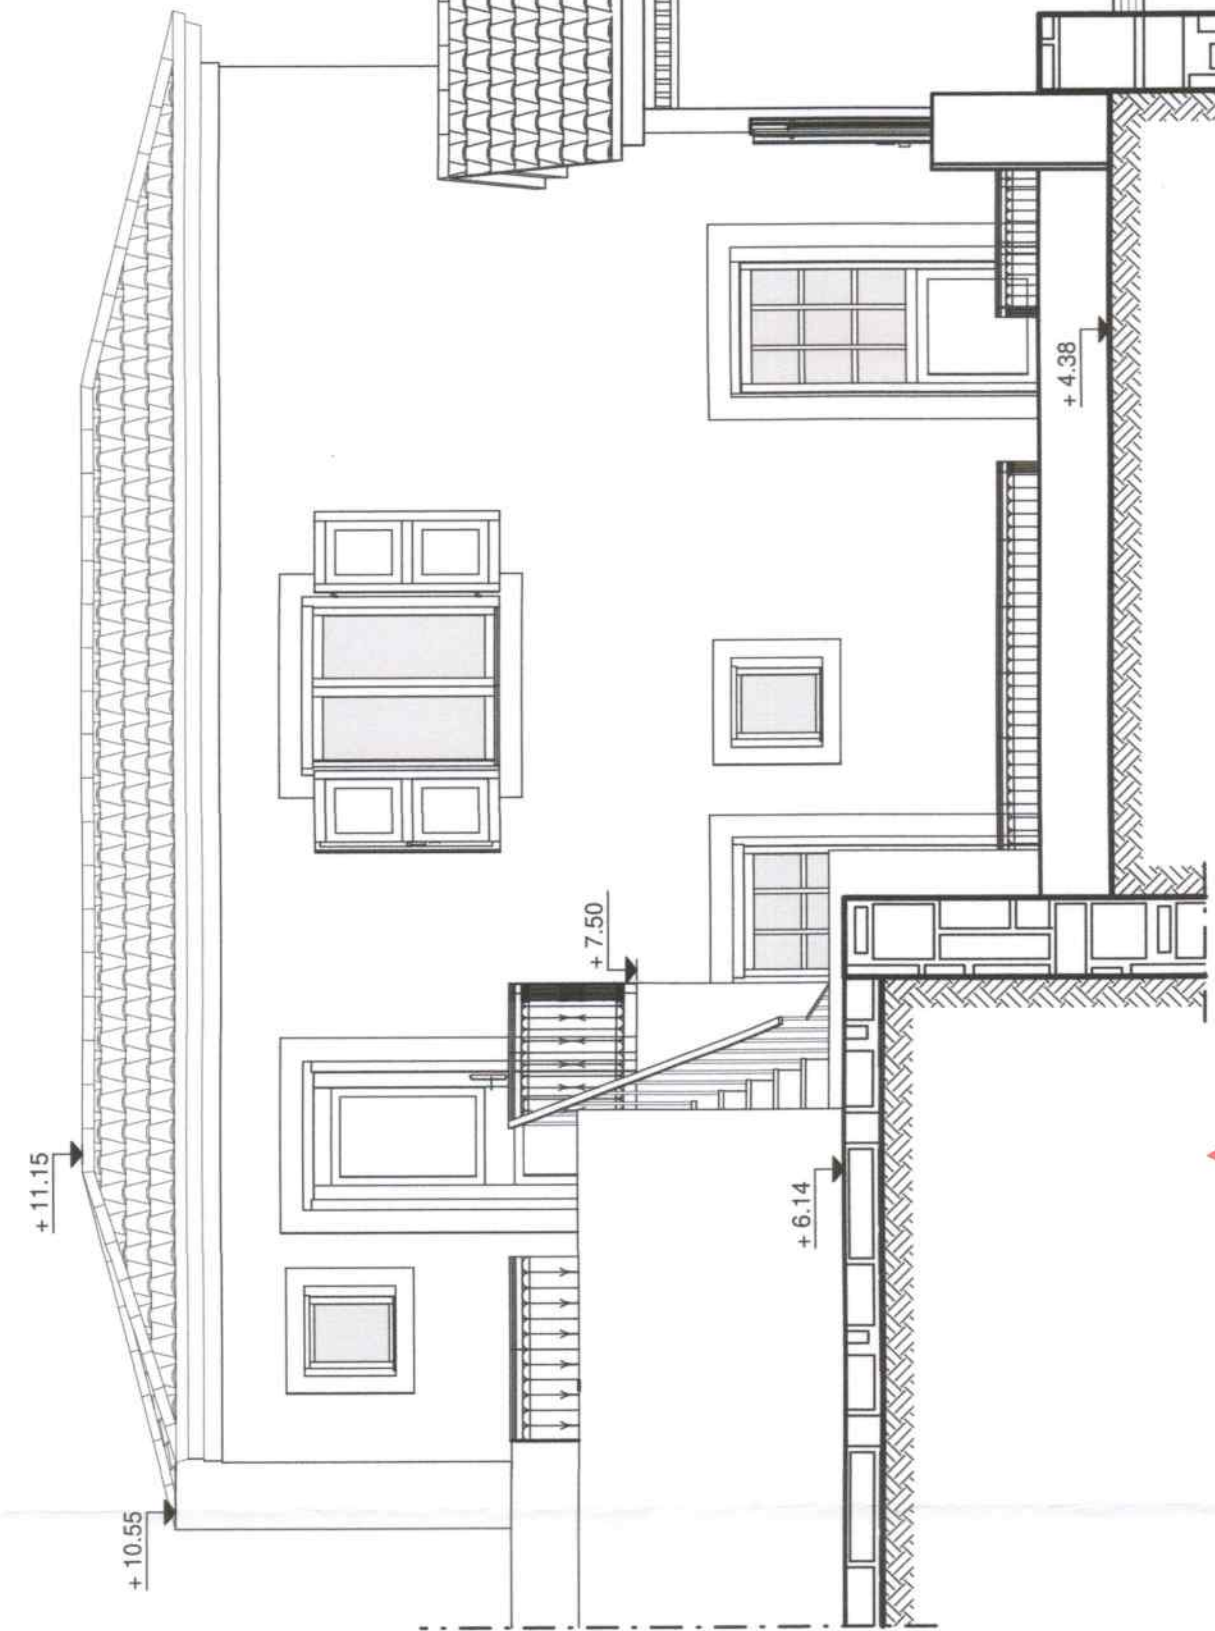


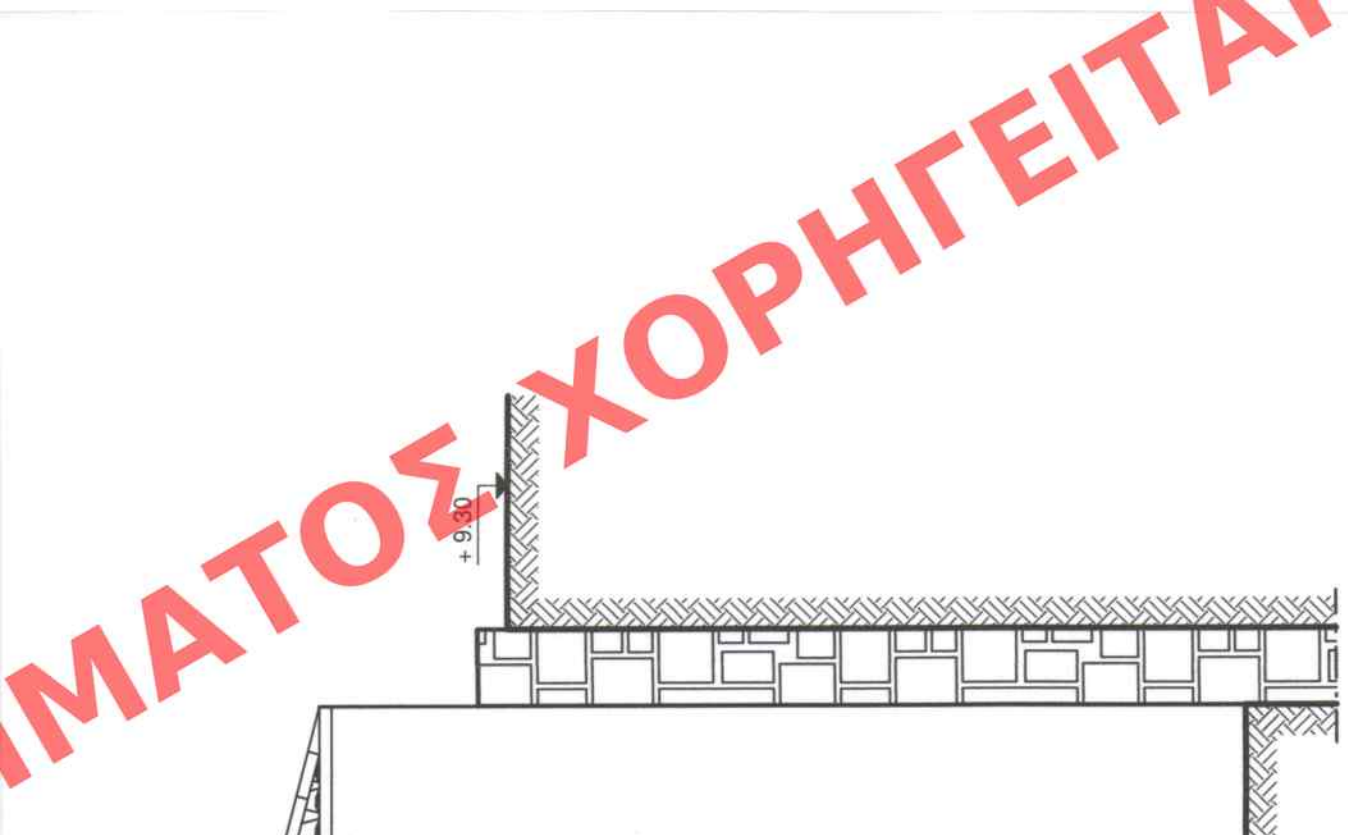

NOTIOANATOLIKH OYH

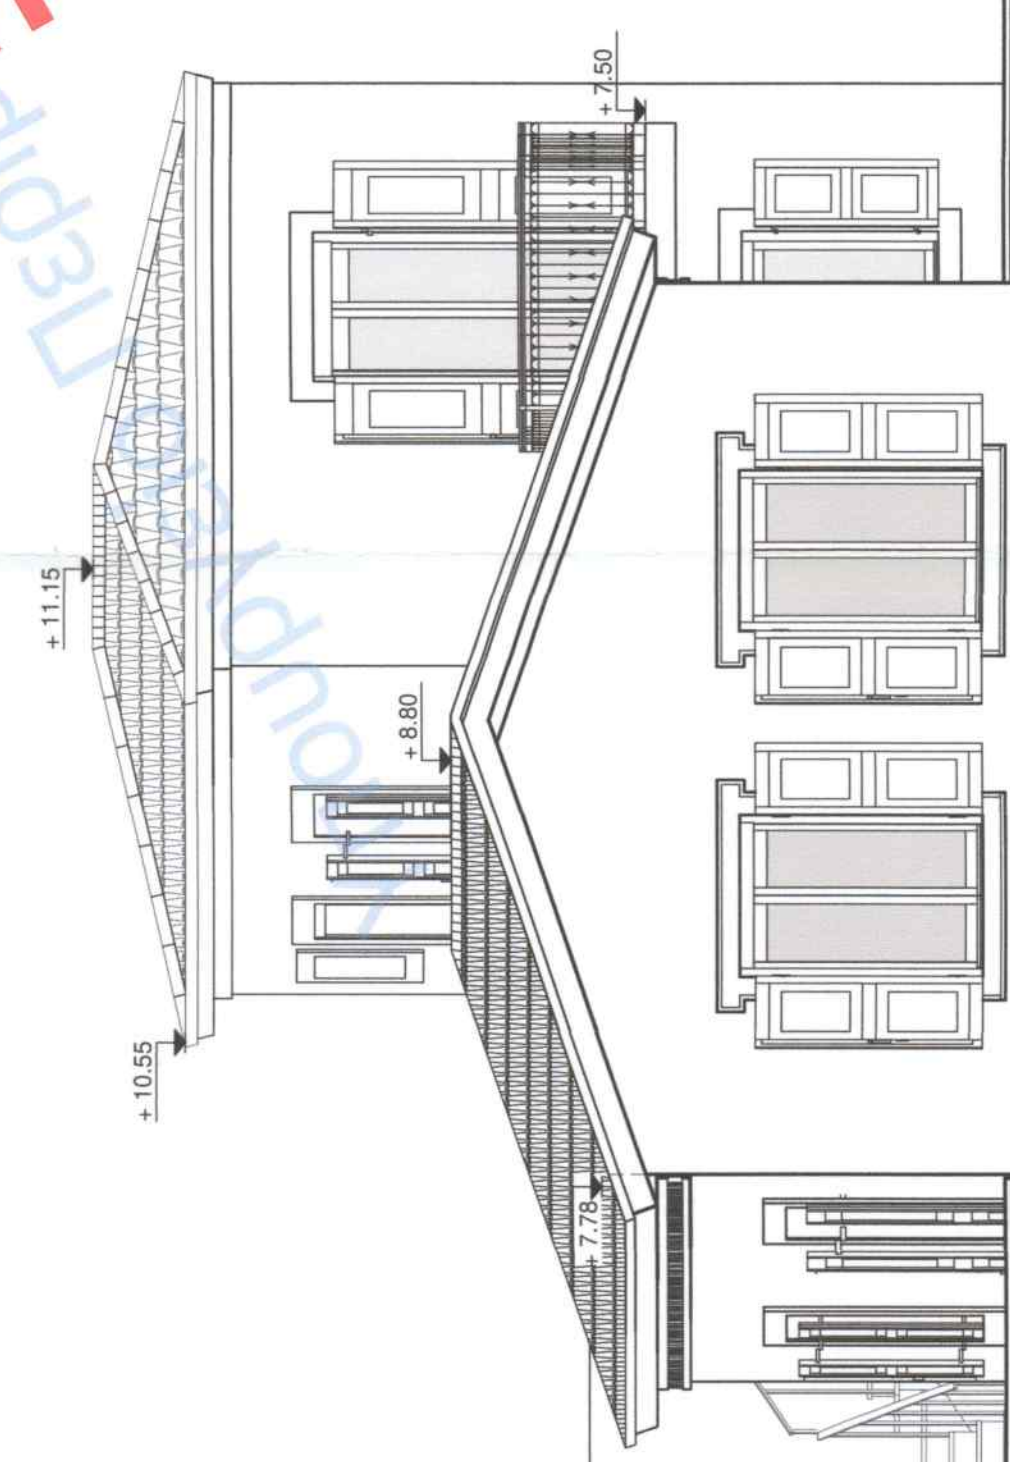

ΒΟΡΕΙΟΑΝΑΤΟΛΙΚΗ ΟΥΣΗ

ΕΠΙΘΕΤΟ	ΦΙΛΙΠΠΟΣ ΚΑΝΕΛΛΑΚΗΣ	
ΕΠΩΝΥΜΟ	ΜΑΡΙΑ - ΕΙΡΗΝΗ - ΑΜΑΛΙΑ ΑΡΓΥΡΟΠΟΥΛΟΥ	
ΕΠΩΝΥΜΟ	ΕΠΙΣΚΕΥΕΣ ΚΑΙ ΑΔΑΜΑΤΗ ΧΡΗΣΗΣ ΣΕ ΞΕΝΟΝΑ ΔΙΟΡΘΟΥ ΑΔΑΜΑΤΗΤΟΥ ΚΤΗΡΙΟΥ, ΠΡΟΣΘΗΚΗ Κ46/ ΥΨΟΣ Α' ΟΡΟΦΟΥ ΞΕΝΟΝΑ ΣΕ ΥΠΛΑΧΟΝ ΙΣΟΓΕΙΟ ΚΤΕΣΜΑ ΠΡΩΨΦ. ΤΟΥ 1955 ΜΕ ΑΔΑΜΑΤΗ ΤΗΣ ΧΡΗΣΗΣ ΤΟΥ ΣΕ ΞΕΝΟΝΑ, ΚΑΤΕΛΛΑΦΗ Η/Χ ΚΑΙ ΠΑΛΑΙΑΣ ΙΣΟΓΕΙΑΣ ΑΠΟΘΗΚΗΣ	Ο.Τ. 179
ΕΠΩΝΥΜΟ	ΟΔΟΣ ΖΥΓΟΜΑΛΑ 58 - ΝΑΥΠΛΙΟ ΔΗΜΟΣ ΝΑΥΠΛΙΕΩΝ	
ΜΕΛΕΤΗΤΗΣ	ΧΡΗΣΤΟΣ Κ. ΜΑΡΑΣΙΩΝΗΣ ΔΙΠΛ. ΠΟΛΙΤΙΚΟΣ ΜΗΧ/ΚΟΣ	
ΘΕΜΑ ΣΧΕΔΙΟΥ	ΠΡΟΤΑΣΗ ΟΨΕΙΣ	ΑΡΙΘΜΟΣ ΣΧΕΔΙΟΥ Α-7
ΚΑΙΜΑΚΑ :	1 : 50	
ΧΡΟΝΟΣ ΜΕΛΕΤΗΣ:	ΜΑΡΤΙΟΣ - 2022	
ΣΦΡΑΓΙΔΑ - ΥΠΟΓΡΑΦΗ	 ΘΕΣΗΣ Το παρόν τεύχος είναι συντάσσεται την από 24/03/2022... από τον/την Επιστήμη/Τεχνικό/Καλλιτέχνη/Γραφέα Η Υπογραφή: ΔΗΜΗΤΡΑ ΜΑΤΣΟΥΚΑ Αρχιτέκτων - Μηχανικός ΠΑΝΑΓΙΩΤΑ Κ. ΚΑΡΟΥΜΠΛΗ ΔΙΠΛΩΜ. ΑΡΧΙΤΕΚΤΟΝ. ΜΗΧΑΝΙΚΟΣ ΠΡΑΚΤΙΚΗΜΟΥ ΔΙΠΛΩΜ. ΜΕΓΑΛΗ ΒΡΕΤΑΝΙΑ ΠΛΑΤΕΙΑ ΕΕ - 147/150 - ΑΘΗΝΑ - 11523 ΕΠΩΝΥΜΟ - ΚΑΡΟΥΜΠΛΗ Α.Φ.Μ. 65549719 - Δ.Ο.Υ. ΑΦΗ-ΑΦΗ	