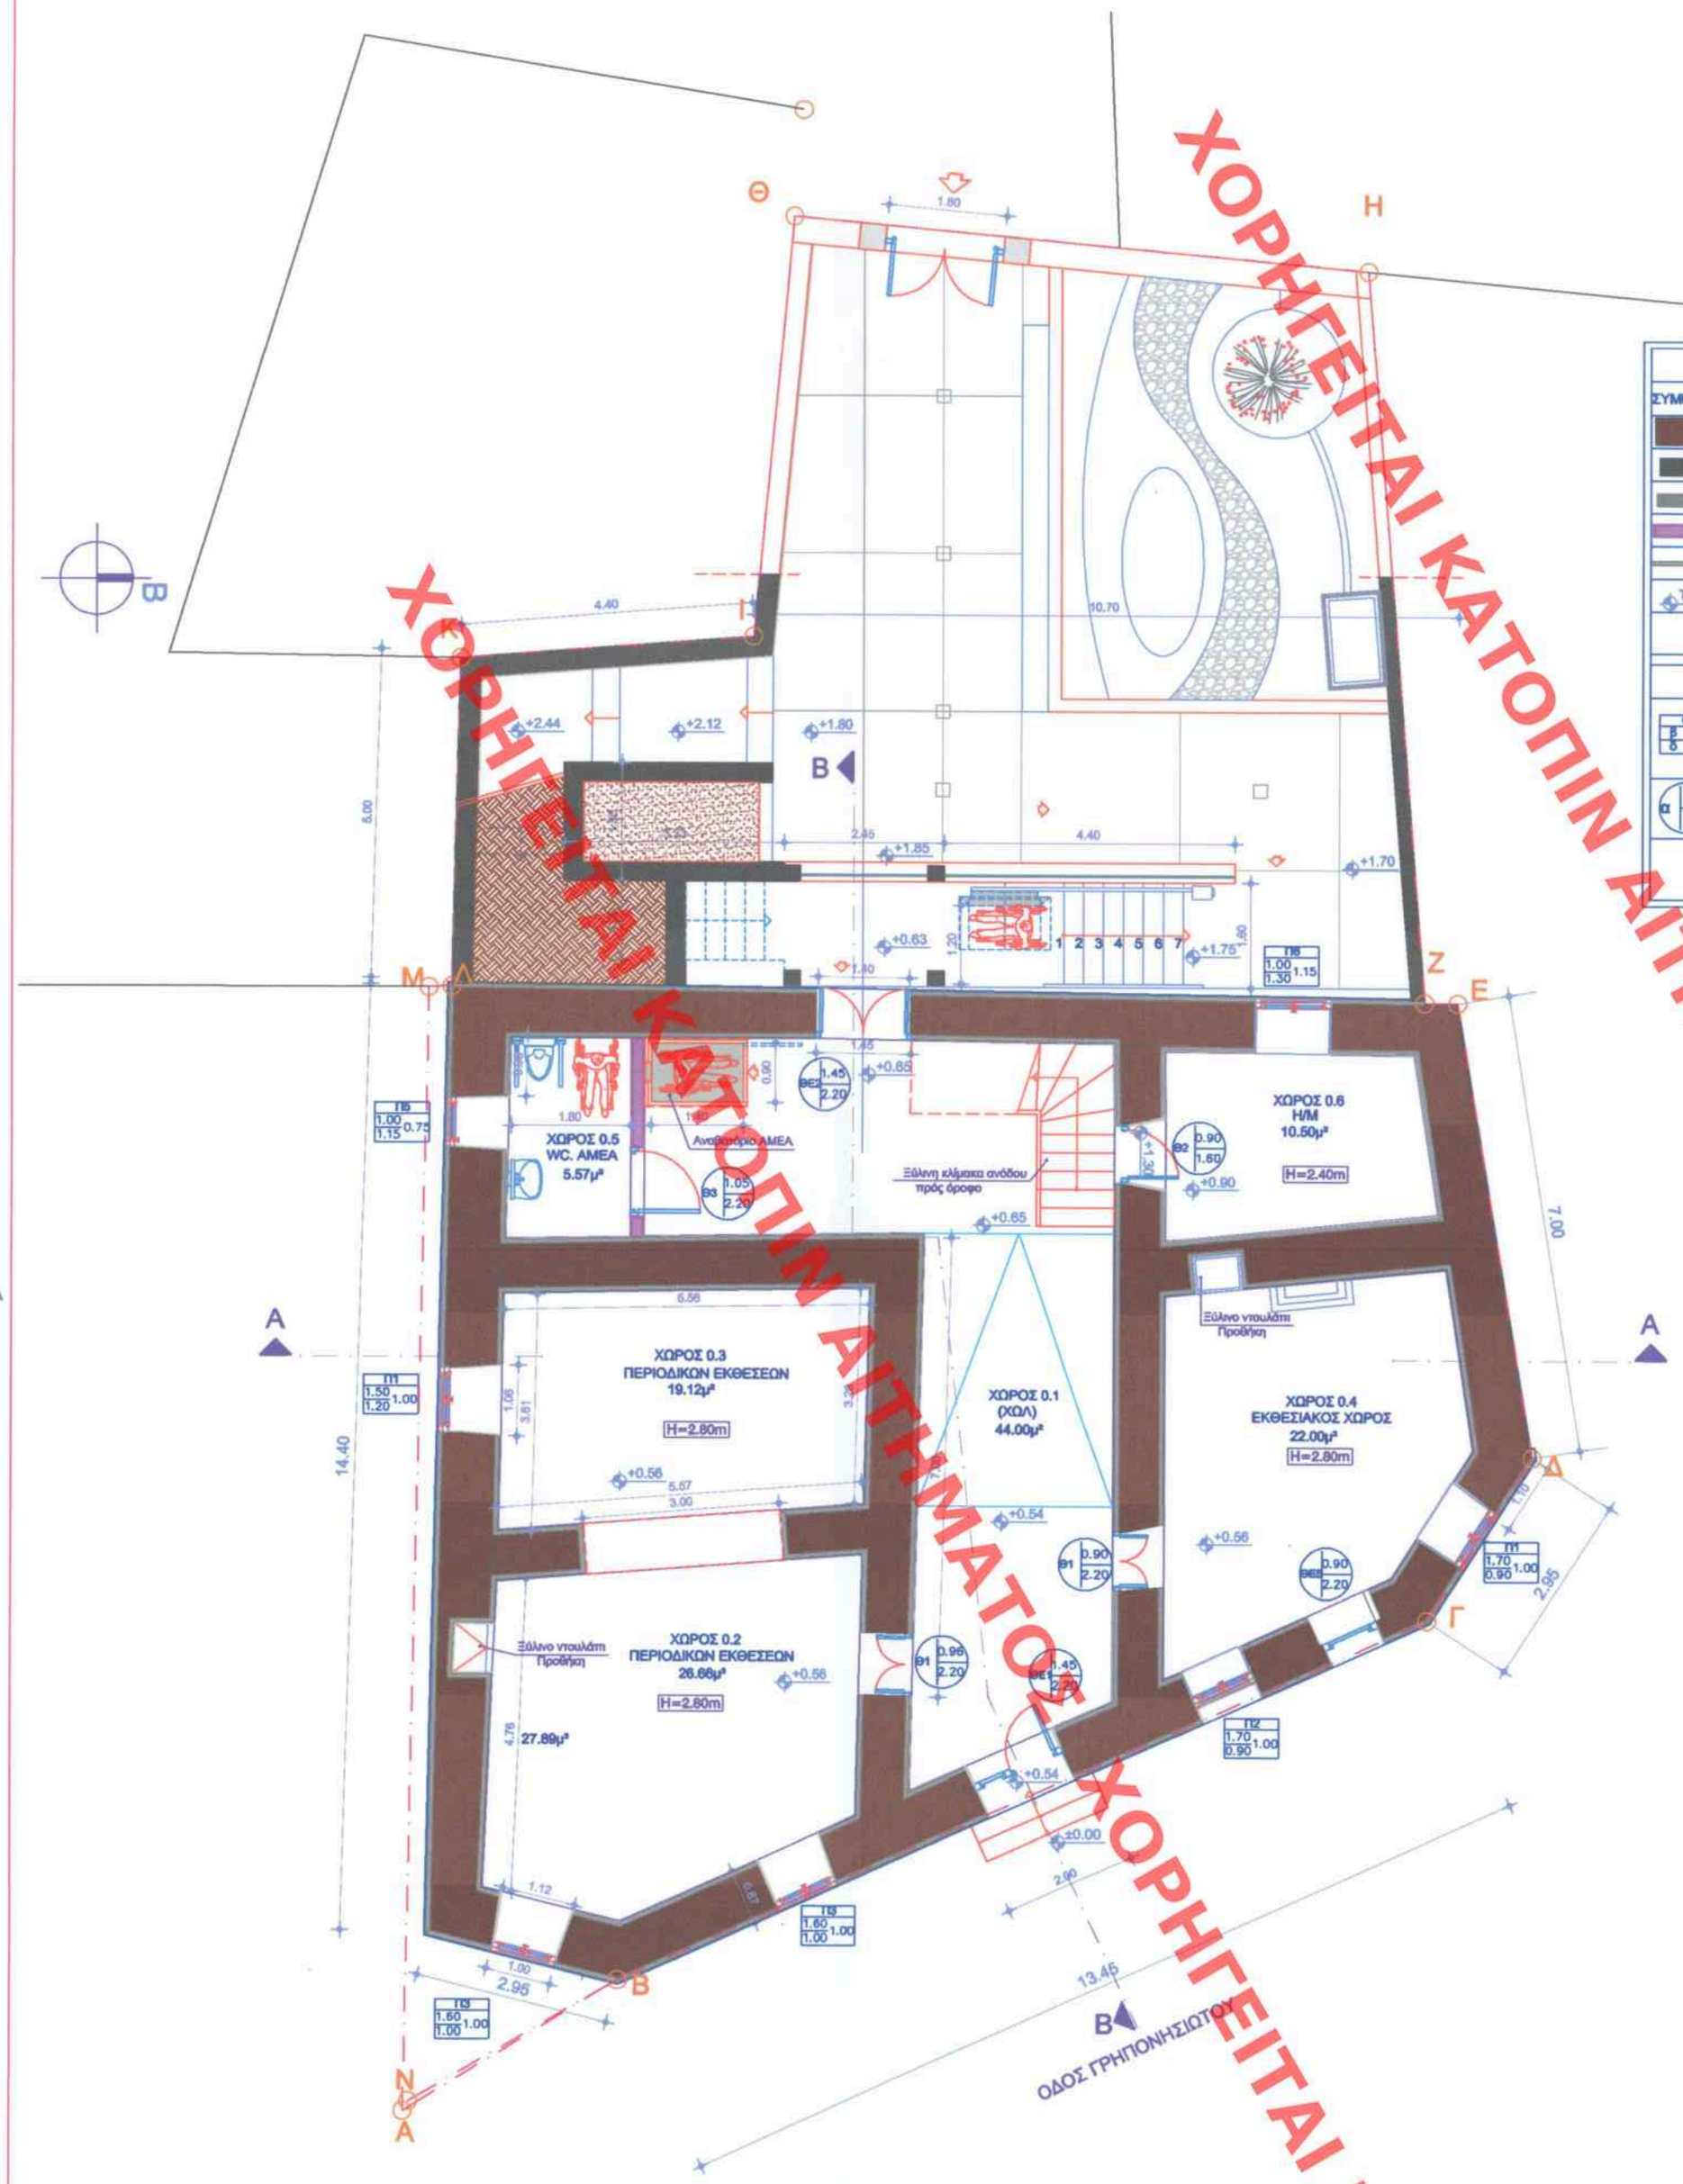

ΥΠΟΜΝΗΜΑ ΚΑΤΟΨΕΩΝ

ΣΥΜΒΟΛΑ	ΠΕΡΙΓΡΑΦΗ
	Υφιστάμενη φέρουσα λιθοδομή διατηρητέου
	Στοιχείο οπλισμένου σκυροδέματος
	Υφιστάμενη τοιχοποία διατηρητέου
	Νέοι τοίχοι (ξηράς δόμησης)
	Ενίσχυση φέρουσας λιθοδομής με οπλισμένο επίχρισμα (θερ.)
Τ.Δ.	στάθμη τελικού δαπέδου

ΧΑΡΑΚΤΗΡΙΣΜΟΣ ΚΟΥΦΩΜΑΤΩΝ

α) τύπος κουφώματος (παραθύρου)
β) ύψος παραθύρου (άνοιγμα κτίστου)
γ) πλάτος παραθύρου (άνοιγμα κτίστου)
δ) ποδιά παραθύρου (από τελικό δάπεδο)
α) τύπος κουφώματος (θύρας)
β) άνοιγμα θύρας (άνοιγμα κτίστου)
δ) πρέκι θύρας (από τελικό δάπεδο)

ΑΝΔΡΙΑΝΑ ΚΑΤΣΙΝΑ
ΤΟΠΟΓΡΑΦΟΣ ΜΗΧΑΝΙΚΟΣ

Η ΠΡΟΙΣΤΑΜΕΝΗ ΤΗΣ Δ/ΝΣΗΣ
ΤΟΠΟΓΡΑΦΙΚΩΝ ΕΦΑΡΜΟΓΩΝ

ΥΠΟΥΡΓΕΙΟ ΠΕΡΙΒΑΛΛΟΝΤΟΣ ΚΑΙ ΕΝΕΡΓΕΙΑΣ
ΘΕΩΡΗΘΗΚΕ ΜΕ ΤΗΝ ΥΠ' ΑΡΙΘ. 76756/285518-01-2024 ΠΡΑΞΗ

ANDRIANA KATSINA
18/01/2024 14:39

ΚΕΝΤΡΙΚΟ ΣΥΜΒΟΥΛΙΟ ΑΡΧΙΤΕΚΤΟΝΙΚΗΣ
Το παρόν σχεδιάγραμμα μελετήθηκε από το ΚΕ.Σ.Α. την 12-6-2023 και εγκρίθηκε σύμφωνα με την υπ' αριθμ. 363 γνωμοδότησή του
ΠΡΟΕΔΡΟΣ Ε. ΜΠΑΚΟΓΙΑΝΝΗΣ
ΓΡΑΜΜΑΤΕΑΣ Α. ΜΠΕΣΣΑ

ΑΝΑΠΛΑΣΗ ΣΥΜΒΟΥΛΟΙ ΜΗΧΑΝΙΚΟΙ Α.Ε
ΤΕΧΝΙΚΕΣ ΜΕΛΕΤΕΣ ΑΡΧΙΤΕΚΤΟΝΩΝ ΚΑΙ ΜΗΧΑΝΙΚΩΝ
ΜΕΤΣΟΒΟΥ 29 - 106 83 ΑΘΗΝΑ
ΤΗΛ. 210 8221110 - FAX: 210 8822601
ΑΦΜ: 99847646 - ΔΟΥ: ΦΑΕΕ ΑΘΗΝΩΝ
ΑΜΑΕ: 03505/01/Β/07/333 - ΑΜ ΤΕΕ 5...

ΣΦΡΑΓΙΔΕΣ , ΥΠΟΓΡΑΦΕΣ :

ΑΝΑΘΕΤΩΝ:
ΕΛΛΗΝΙΚΗ ΔΗΜΟΚΡΑΤΙΑ
ΔΗΜΟΣ ΛΕΒΑΔΕΩΝ
Δ/ΝΣΗ ΤΕΧΝΙΚΩΝ ΥΠΗΡΕΣΙΩΝ ΤΜΗΜΑ ΜΕΛΕΤΩΝ-ΕΡΓΩΝ

ΤΙΤΛΟΣ ΕΡΓΟΥ:
«ΜΕΛΕΤΗ ΑΝΑΠΑΛΑΙΩΣΗΣ ΚΤΙΡΙΟΥ ΕΠΙ ΤΗΣ ΟΔΟΥ ΓΡΗΓΟΝΗΣΙΩΤΟΥ».

ΜΕΛΕΤΗΤΗΣ:

ΑΝΑΠΛΑΣΗ ΣΥΜΒΟΥΛΟΙ ΜΗΧΑΝΙΚΟΙ Α.Ε.
ΕΔΡΑ: ΑΘΗΝΑ, ΜΕΤΣΟΒΟΥ 29 - Τ.Κ. 10683
ΤΗΛ.: 210 8822447 - FAX: 210 8822601
e-mail: anaplasi@tee.gr

Το παρόν διάγραμμα συνοδεύει την από 30/5/2023 εισήγηση της Δ/νσης Α.Ο.Κ.Α. Τμήματος Δ.Κ.

Η Τμηματάρχης
ΔΗΜΗΤΡΑ ΜΑΤΣΟΥΚΑ
Αρχιτέκτων - Μηχανικός

ΚΑΤΗΓΟΡΙΑ ΜΕΛΕΤΗΣ:	ΣΤΑΔΙΟ:
ΑΡΧΙΤΕΚΤΟΝΙΚΗ	ΟΡΙΣΤΙΚΗ

ΤΙΤΛΟΣ ΣΧΕΔΙΟΥ:
ΚΑΤΟΨΗ ΙΣΟΓΕΙΟΥ
-
-

ΜΗΝΑΣ ΕΤΟΣ	ΜΑΪΟΣ 2020	ΚΩΔΙΚΟΣ ΜΕΛΕΤΗΣ:	668
ΚΛΙΜΑΚΑ ΣΧΕΔΙΟΥ:	1:100	ΚΩΔΙΚΟΣ ΣΧΕΔΙΟΥ:	ΟΡ.ΑΡΧ.100.0

ΑΝΑΘΕΩΡΗΣΕΙΣ

α/α	ημερομηνία	περιγραφή	έλεγχος
0	ΜΑΪΟΣ 2020	ΥΠΟΒΟΛΗ ΟΡΙΣΤΙΚΗΣ	

ΧΟΡΗΓΕΙΤΑΙ ΚΑΤΟΠΙΝ ΑΙΤΗΜΑΤΟΣ