



ΚΕΝΤΡΙΚΟ ΣΥΜΒΟΥΛΙΟ ΑΡΧΙΤΕΚΤΟΝΙΚΗΣ
Το παρόν σχεδιαγράμμα με αριθμό 12.6.2023
το ΚΕ.Σ.Α. την 12.6.2023
και εγκρίθηκε σύμφωνα με τη διαδικασία του
....., γνωμοδότηση του
.....
ΓΡΑΜΜΑΤΕΑΣ

Ε. ΜΠΑΚΟΚΑΛΑΝΗΣ

Ε. ΜΠΑΚΟΚΑΛΑΝΗΣ

ΕΛΛΗΝΙΚΗ ΔΗΜΟΚΡΑΤΙΑ
ΔΗΜΟΣ ΛΕΒΑΔΕΩΝ
ΔΙΕΥΘΥΝΣΗ ΤΕΧΝΙΚΩΝ ΥΠΗΡΕΣΙΩΝ ΤΜΗΜΑ ΜΕΛΕΤΩΝ-ΕΡΓΩΝ

ΣΦΡΑΓΙΔΕΣ, ΥΠΟΓΡΑΦΕΣ:

ΕΛΛΗΝΙΚΗ ΔΗΜΟΚΡΑΤΙΑ
ΔΗΜΟΣ ΛΕΒΑΔΕΩΝ
ΔΙΕΥΘΥΝΣΗ ΤΕΧΝΙΚΩΝ ΥΠΗΡΕΣΙΩΝ ΤΜΗΜΑ ΜΕΛΕΤΩΝ-ΕΡΓΩΝ

ΤΙΤΛΟΣ ΕΡΓΟΥ:
«ΜΕΛΕΤΗ ΑΝΑΠΑΛΑΙΩΣΗΣ ΚΤΙΡΙΟΥ ΕΠΙ ΤΗΣ ΟΔΟΥ ΕΡΗΠΟΝΗΣΙΩΤΟΥ».

ΜΕΛΕΤΗΤΗΣ:

ΚΑΤΗΓΟΡΙΑ ΜΕΛΕΤΗΣ:

ΑΡΧΙΤΕΚΤΟΝΙΚΗ

ΟΡΙΣΤΙΚΗ

ΣΤΑΔΙΟ:

ΤΙΤΛΟΣ ΣΧΕΔΙΟΥ:

ΤΟΜΕΣ ΚΤΙΡΙΟΥ
ΤΟΜΗ Α-Α
ΤΟΜΗ Β-Β

ΜΗΝΑΣ ΕΤΟΣ: ΜΑΪΟΣ 2020 ΚΩΔΙΚΟΣ ΜΕΛΕΤΗΣ: 668

ΚΛΙΜΑΚΑ ΣΧΕΔΙΟΥ: 1:100 ΚΩΔΙΚΟΣ ΣΧΕΔΙΟΥ: ΟΡ.ΑΡΧ.200.0

ΑΝΑΘΕΩΡΗΣΕΙΣ	ΠΕΡΙΓΡΑΦΗ	ΕΛΕΓΧΟΣ
α/α	ΠΙΕΡΟΜΕΝΑ	
0	ΜΑΪΟΣ 2020	ΥΠΟΒΟΛΗ ΟΡΙΣΤΙΚΗΣ


ΕΛΛΗΝΙΚΗ ΔΗΜΟΚΡΑΤΙΑ
ΔΗΜΟΣ ΛΕΒΑΔΕΩΝ
ΔΙΕΥΘΥΝΣΗ ΤΕΧΝΙΚΩΝ ΥΠΗΡΕΣΙΩΝ ΤΜΗΜΑ ΜΕΛΕΤΩΝ-ΕΡΓΩΝ

Το παρόν διαγράμμα συνοδεύει
την από 29.5.2023..... εισήγηση
της Διεύθυνσης Α.Ο.Κ.Α. Τμήματος Δ.Κ.


Η. Τημηματάρχης

ΔΗΜΗΤΡΑ ΜΑΤΣΟΥΚΑ
Αρχιτέκτων - Μηχανικός

ΥΠΟΥΡΓΕΙΟ ΠΕΡΙΒΑΛΛΟΝΤΟΣ ΚΑΙ ΕΝΕΡΓΕΙΑΣ
ΓΕΩΡΓΙΟΣ ΜΕ ΤΗΝ ΥΠ.ΑΡΙΘ. 76756/255/19-01-2024 ΠΡΑΞΗ
Η ΠΡΟΪΣΤΑΜΕΝΗ ΤΗΣ ΔΙΕΥΘΥΝΣΗΣ
ΤΟΠΟΓΡΑΦΙΚΩΝ ΕΦΑΡΜΟΓΩΝ
ΑΝΔΡΙΑΝΑ ΚΑΤΣΙΝΑ
ΤΟΠΟΓΡΑΦΟΣ ΜΗΧΑΝΙΚΟΣ
ΑΝΔΡΙΑΝΑ ΚΑΤΣΙΝΑ
18/01/2024 14:41

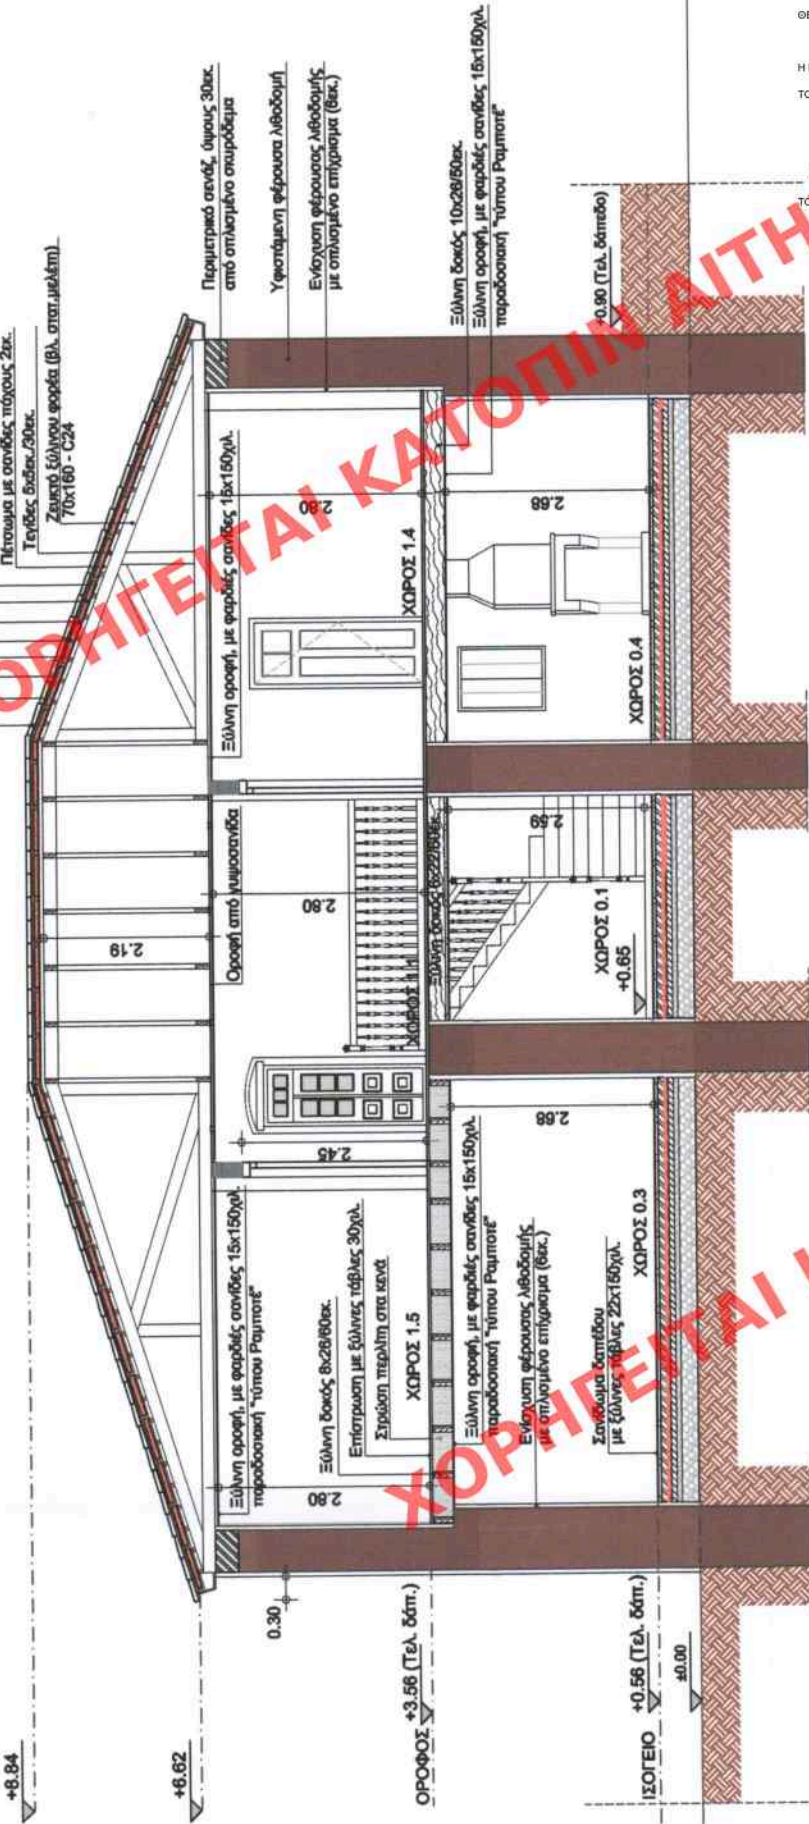

ΤΟΜΗ Α-Α

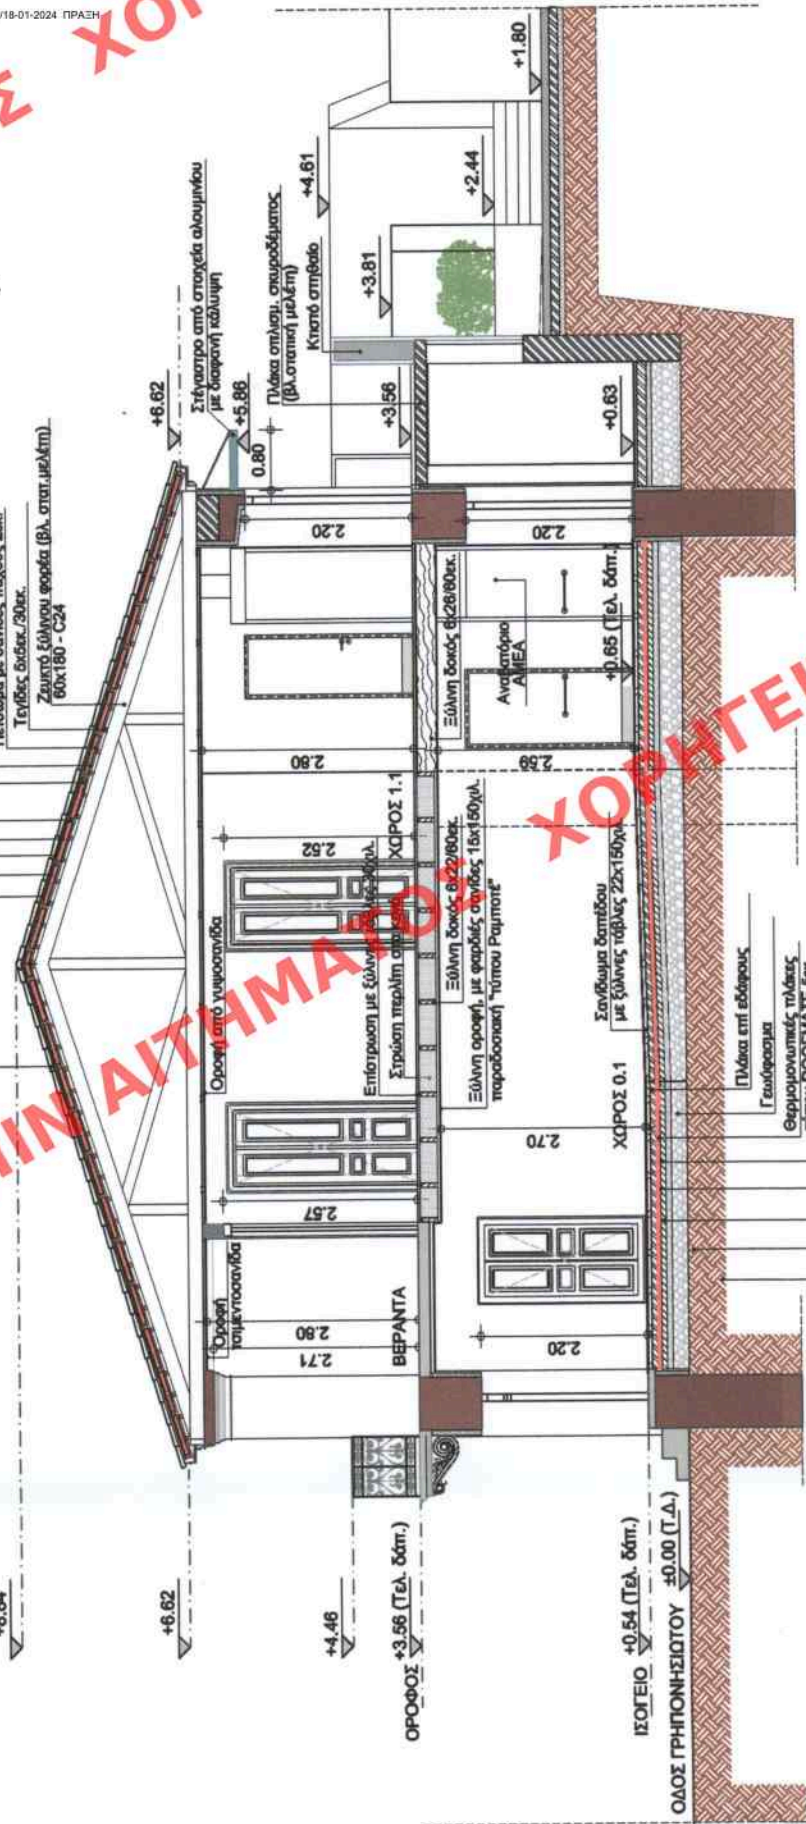

ΤΟΜΗ Β-Β