



ΚΕΝΤΡΙΚΟ ΣΥΜΒΟΥΛΙΟ ΑΡΧΙΤΕΚΤΟΝΙΚΗΣ
Το παρόν σχεδιάγραμμα μελετήθηκε από
το Κ.Σ.Α. την 12-6-2023.....
και εγκρίθηκε σύμφωνα με την υπ' αριθμ.
363..... γνωμοδότησή του
ΠΡΕΣΒΥΡΟΣ
Ε. ΜΠΑΚΟΤΑΝΙΝΗΣ
Α. ΜΠΕΣΣΑ
ΕΛΛΗΝΙΚΗ ΔΗΜΟΚΡΑΤΙΑ
ΥΠΟΥΡΓΕΙΟ ΠΕΡΙΒΑΛΛΟΝΤΟΣ ΚΑΙ ΕΝΕΡΓΕΙΑΣ
ΥΠΟΥΡΓΕΙΟ ΠΟΛΙΤΙΣΜΟΥ ΚΑΙ ΘΡΗΣΚΕΥΜΑΤΩΝ
ΜΕΤΣΟΒΟΥ 157-03 83 ΑΘΗΝΑ
ΤΗΛ: 210 822447 - FAX: 210 8822601
E-MAIL: 93647641@ypp.gov.gr
Δ/ΝΣΗ: 082050001/07933-ΑΜ ΤΕΤ 545

ΣΦΡΑΓΙΔΕΣ, ΥΠΟΓΡΑΦΕΣ:

ΑΝΑΘΕΤΩΝ:
ΕΛΛΗΝΙΚΗ ΔΗΜΟΚΡΑΤΙΑ
ΔΗΜΟΣ ΛΕΒΑΔΕΩΝ
Δ/ΝΣΗ ΤΕΧΝΙΚΩΝ ΥΠΗΡΕΣΙΩΝ ΤΜΗΜΑ ΜΕΛΕΤΩΝ-ΕΡΓΩΝ

ΤΙΤΛΟΣ ΕΡΓΟΥ:
«ΜΕΛΕΤΗ ΑΝΑΠΑΛΛΙΩΣΗΣ ΚΤΙΡΙΟΥ ΕΠΙ ΤΗΣ ΟΔΟΥ ΓΡΗΠΟΝΗΣΙΩΤΟΥ».

ΜΕΛΕΤΗΤΗΣ:

ΚΑΤΗΓΟΡΙΑ ΜΕΛΕΤΗΣ:

ΑΡΧΙΤΕΚΤΟΝΙΚΗ

ΣΤΑΔΙΟ:

ΟΡΙΣΤΙΚΗ

ΤΙΤΛΟΣ ΣΧΕΔΙΟΥ:

ΟΨΗ 1

ΟΨΗ ΕΠΙ ΤΗΣ ΟΔΟΥ ΓΡΗΠΟΝΗΣΙΩΤΟΥ

ΟΨΗ 2

ΔΥΤΙΚΗ ΟΨΗ

ΜΗΝΑΣ ΕΤΟΣ	ΜΑΪΟΣ 2020	ΚΩΔΙΚΟΣ ΜΕΛΕΤΗΣ	668
ΚΑΙΜΑΚΑ ΣΧΕΔΙΟΥ:	1:100	ΚΩΔΙΚΟΣ ΣΧΕΔΙΟΥ:	ΟΡ.ΑΡΧ.300.0

ΑΝΑΘΕΩΡΗΣΕΙΣ	ΠΕΡΙΟΔΟΣ	ΕΛΑΓΧΟΣ
α/α	ΜΑΪΟΣ 2020	ΥΠΟΒΟΛΗ ΟΡΙΣΤΙΚΗΣ
0		

ΑΝΑΠΛΑΣΤΙΚΟ
ΣΥΜΒΟΥΛΙΟ ΜΗΧΑΝΙΚΩΝ Α.Ε.
ΕΔΡΑ: ΑΘΗΝΑ, ΜΕΤΣΟΒΟΥ 29 - Τ.Κ. 10683
ΤΗΛ: 210 8822447 - FAX: 210 8822601
e-mail: anaplas@tee.gr

Το παρόν διάγραμμα συνοδεύει
την από 30/5/2023..... εισήγηση
της Δ/νσης Α.Ο.Κ.Α. Τμήματος Δ.Κ

Η Τμηματάρχης

ΔΗΜΗΤΡΑ ΜΑΤΣΟΥΚΑ
Αρχιτέκτων - Μηχανικός


ΥΠΟΜΝΗΜΑ ΟΨΕΩΝ	
Α	ΥΛΙΚΑ ΣΤΕΓΩΝ
1	Επικάλυψη με κεραμίδια βυζαντινού τύπου
2	Ξύλινο γέφυρο στην είσοδο της στέγης
3	Ξύλινη διακοσμητική μετώπη οφής ("ξύλινες σταφίδες")
Β	ΥΛΙΚΑ - ΜΟΡΦΟΛΟΓΙΚΑ ΣΤΟΙΧΕΙΑ ΟΨΕΩΝ
4	επίχρυσια
5	μαρμάρινα περίχρυστα φαρύσινα
6	εγκλωβισμένα χυτοσίδηρα, περιχρυσής μορφής
7	διακοσμητικά ταμμεντένα μπαλουστρά
8	Πιστοί με απλή επίστεψη με "τραβηγμένα κομμάτια"
9	απλό γυμνό οριζόντιο γέφυρο
10	διακοσμητική γωνιακή "ψευδοροζομαρμάρινη"
11	διαμόρφωση με "τραβηγμούς αρμούς" σε σκά
12	πέτρινα σκαλιστά
13	μεταλλικό στέγαστρο με διαφανή κάλυψη
Γ	ΥΛΙΚΑ ΑΝΟΙΓΜΑΤΩΝ
14	ξύλινα κουφώματα
15	ξύλινα παντζούρια (γαλλικού τύπου)
16	διακοσμητική ξύλινη κορνίζα (πλαίσιο παραθύρων)
17	εξωτερική μεταλλική θύρα
18	μεταλλική σιδερένια ασφαλείας

ΥΠΟΥΡΓΕΙΟ ΠΕΡΙΒΑΛΛΟΝΤΟΣ ΚΑΙ ΕΝΕΡΓΕΙΑΣ
ΘΕΩΡΗΘΗΚΕ ΜΕ ΤΗΝ ΥΠ.ΑΡΙΘ. 76756/2855/18-01-2024 ΠΡΑΞΗ


Η ΠΡΟΪΣΤΑΜΕΝΗ ΤΗΣ Δ/ΝΣΗΣ
ΤΟΠΟΓΡΑΦΙΚΩΝ ΕΦΑΡΜΟΓΩΝ

ΑΝΔΡΙΑΝΑ ΚΑΤΣΙΝΑ
ΤΟΠΟΓΡΑΦΟΣ ΜΗΧΑΝΙΚΟΣ

ANDRIANA KATSINA
18/01/2024 14:42

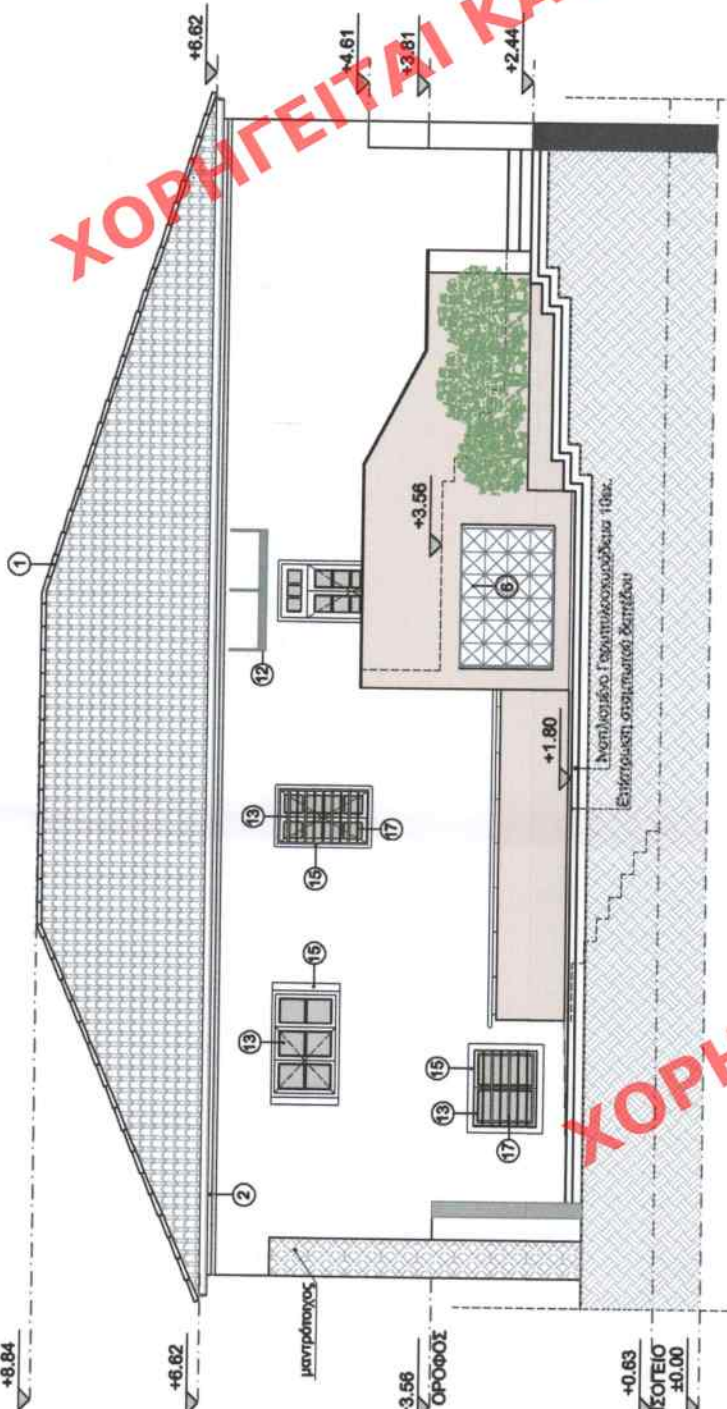

ΟΨΗ 2
ΔΥΤΙΚΗ ΟΨΗ

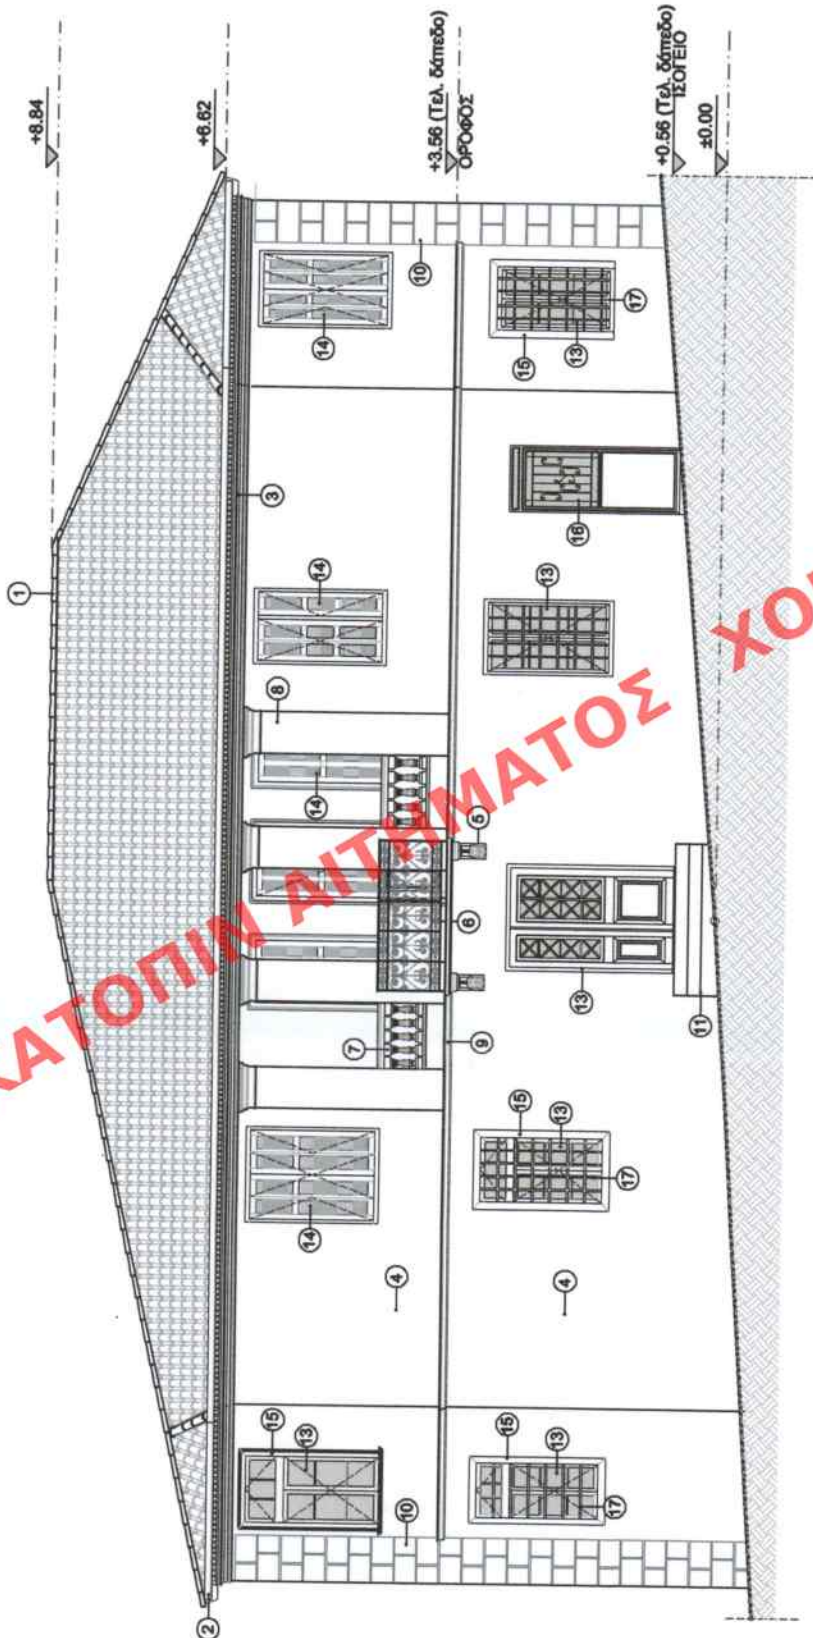

ΟΨΗ 1
ΟΨΗ ΕΠΙ ΤΗΣ ΟΔΟΥ ΓΡΗΠΟΝΗΣΙΩΤΟΥ