



ΚΕΝΤΡΙΚΟ ΣΥΜΒΟΥΛΙΟ ΑΡΧΙΤΕΚΤΟΝΙΚΗΣ
Το παρόν σχεδιάγραμμα μελετήθηκε από
το ΚΕ.Σ.Α. την 12-6-2023
και εγκρίθηκε σύμφωνα με την απόφασή του
.....
ΓΡΑΜΜΕΛΗΣ
ΠΡΟΕΔΡΟΣ

Ε. ΜΠΑΚΟΠΟΥΛΟΣ
Α. ΜΠΕΣΣΑ
ΕΛΛΗΝΙΚΗ ΔΗΜΟΚΡΑΤΙΑ
ΔΗΜΟΣ ΛΕΒΑΔΕΩΝ
Δ/ΝΣΗ ΤΕΧΝΙΚΩΝ ΥΠΗΡΕΣΙΩΝ ΤΜΗΜΑ ΜΕΛΕΤΩΝ-ΕΡΓΩΝ

ΕΛΛΗΝΙΚΗ ΔΗΜΟΚΡΑΤΙΑ
ΔΗΜΟΣ ΛΕΒΑΔΕΩΝ
Δ/ΝΣΗ ΤΕΧΝΙΚΩΝ ΥΠΗΡΕΣΙΩΝ ΤΜΗΜΑ ΜΕΛΕΤΩΝ-ΕΡΓΩΝ
ΤΗΛ.: 210 8222447 - FAX: 210 8222601
Α.Σ.Μ.: 938476418 - Δ.Ο.Υ.: Φ.Α.Ε.Ε. ΑΘΗΝΩΝ
Α.Μ.Α.Ε.: 63365013/07033 - Α.Μ. Τ.Ε.Ε. 0401

ΣΦΡΑΓΙΔΕΣ, ΥΠΟΓΡΑΦΕΣ:

ΑΝΑΘΕΤΩΝ:
ΕΛΛΗΝΙΚΗ ΔΗΜΟΚΡΑΤΙΑ
ΔΗΜΟΣ ΛΕΒΑΔΕΩΝ
Δ/ΝΣΗ ΤΕΧΝΙΚΩΝ ΥΠΗΡΕΣΙΩΝ ΤΜΗΜΑ ΜΕΛΕΤΩΝ-ΕΡΓΩΝ

ΤΙΤΛΟΣ ΕΡΓΟΥ:
«ΜΕΛΕΤΗ ΑΝΑΠΑΛΑΙΩΣΗΣ ΚΤΙΡΙΟΥ ΕΠΙ ΤΗΣ ΟΔΟΥ ΓΡΗΠΟΝΗΣΙΩΤΟΥ».

ΜΕΛΕΤΗΤΗΣ:

ΕΛΛΗΝΙΚΗ ΔΗΜΟΚΡΑΤΙΑ
ΣΥΜΒΟΥΛΟΙ ΜΗΧΑΝΙΚΟΙ Α.Ε.
ΕΔΡΑ: ΑΘΗΝΑ, ΜΕΤΣΟΒΟΥ 28 - Τ.Κ. 10683
ΤΗΛ.: 210 8822447 - FAX: 210 8822601
e-mail: anaplaas@tee.gr

ΚΑΤΗΓΟΡΙΑ ΜΕΛΕΤΗΣ:
ΑΡΧΙΤΕΚΤΟΝΙΚΗ
ΣΤΑΔΙΟ:
ΟΡΙΣΤΙΚΗ

ΤΙΤΛΟΣ ΣΧΕΔΙΟΥ:
ΧΡΩΜΑΤΙΚΗ ΑΝΤΙΜΕΤΩΠΙΣΗ
ΟΨΕΩΝ ΚΤΙΡΙΟΥ

ΜΗΝΑΣ
ΕΤΟΣ
ΜΑΪΟΣ 2020
ΚΑΙΜΑΚΑ
ΣΧΕΔΙΟΥ:
1:100
ΚΩΔΙΚΟΣ
ΜΕΛΕΤΗΣ:
668
ΚΩΔΙΚΟΣ
ΣΧΕΔΙΟΥ:
ΟΡ.ΑΡΧ.301.0

ΑΝΑΘΕΩΡΗΣΕΙΣ
α/α
ΠΕΡΙΓΡΑΦΗ
0
ΜΑΪΟΣ 2020
ΥΠΟΒΟΛΗ ΟΡΙΣΤΙΚΗΣ
ΕΛΑΧΥΣ

Το παρόν διάγραμμα συνοδεύει
την από 30/5/2023... επίσημη
της Δ/νσης Α.Ο.Κ.Α Τμήματος Δ.Κ.

Η. Τμήμα Τεχνικών
Δ. ΜΑΤΣΟΥΚΑ
Αρχιτέκτων - Μηχανικός

ΥΠΟΜΝΗΜΑ ΟΨΕΩΝ	
Α	ΥΛΙΚΑ ΣΤΕΓΩΝ
1	Επικάλυψη με κεραμίδια βυζαντινού τύπου
2	Ξύλινο γέφυρο στην είσοδο της στέγης
3	Ξύλινη διακοσμητική μετώπη όλης (ξύλινες σπαρμένες)
Β	
ΥΛΙΚΑ - ΜΟΡΦΟΛΟΓΙΚΑ ΣΤΟΙΧΕΙΑ ΟΨΕΩΝ	
4	επίχρυσμα
5	μαρμάρινα περίτεχνα φορούσια
6	εγκλωδισμένα χυτοσίδηρα, περίτεχνης μορφής
7	διακοσμητικά ταμπεντένια μεταλλούστρα
8	Πιστολά με απλή επίστεψη με "τραβηγιά κονιάματα"
9	απλό γύψινο οριζόντιο γέφυρισμα
10	διακοσμητική γωνιακή "ψευδοσφραγισμένη"
11	διαμόρφωση με "τραβηγιάτους αρμούς" σε σόφρα
12	πέτρινα σκαποστάσια
13	μεταλλικό στέγαστρο με διαφανή κάλυψη
Γ	
ΥΛΙΚΑ ΑΝΟΙΓΜΑΤΩΝ	
13	ξύλινα κουφώματα
14	ξύλινα παντζούρια (γαλλικού τύπου)
15	διακοσμητική ξύλινη κορνίζα (πλάσσο παραθύριου)
16	εξωτερική μεταλλική θύρα
17	μεταλλική σιδερένια ασφαλείας


ΥΠΟΜΝΗΜΑ ΧΡΩΜΑΤΙΚΗΣ ΑΝΤΙΜΕΤΩΠΙΣΗΣ ΟΨΕΩΝ	
α/α	ΠΕΡΙΓΡΑΦΗ
Α	(ΤΥΠΟΥ VITEK 305-30 YR) (ακρυλικό επί τοίχου)
Β	(ΤΥΠΟΥ VITEK 305-90 YR) (ακρυλικό επί τοίχου)
Γ	(ΤΥΠΟΥ VITEK NC 210) (ακρυλικό επί τοίχου)
Δ	(ΤΥΠΟΥ VITEK 205-20 YR) (ακρυλικό επί τοίχου)
μεταλλικά κουφώματα	
ξύλινα κουφώματα - παντζούρια	
μεταλλικό στέγαστρο	
εγκλωδισμένα από χυτοσίδηρο (διατηρητέου)	
σιδερέιες ασφαλείας	
RAL 7000	
RAL 7000	
RAL 7037	
RAL 7011	
RAL 7037	

ΥΠΟΥΡΓΕΙΟ ΠΕΡΙΒΑΛΛΟΝΤΟΣ ΚΑΙ ΕΝΕΡΓΕΙΑΣ
ΘΕΩΡΗΘΗΚΕ ΜΕ ΤΗΝ ΥΠΟΓΡΑΦΗ: 76756/2855/18-01-2024 ΠΡΑΞΗ


Η ΠΡΟΣΤΑΣΜΕΝΗ ΤΗΣ ΔΙΕΥΣΗΣ
ΤΟΠΟΓΡΑΦΙΚΩΝ ΕΦΑΡΜΟΓΩΝ

ΑΝΔΡΙΑΝΑ ΚΑΤΣΙΝΑ
ΤΟΠΟΓΡΑΦΟΣ ΜΗΧΑΝΙΚΟΣ

ANDRIANA KATSINA
18/01/2024 14:44

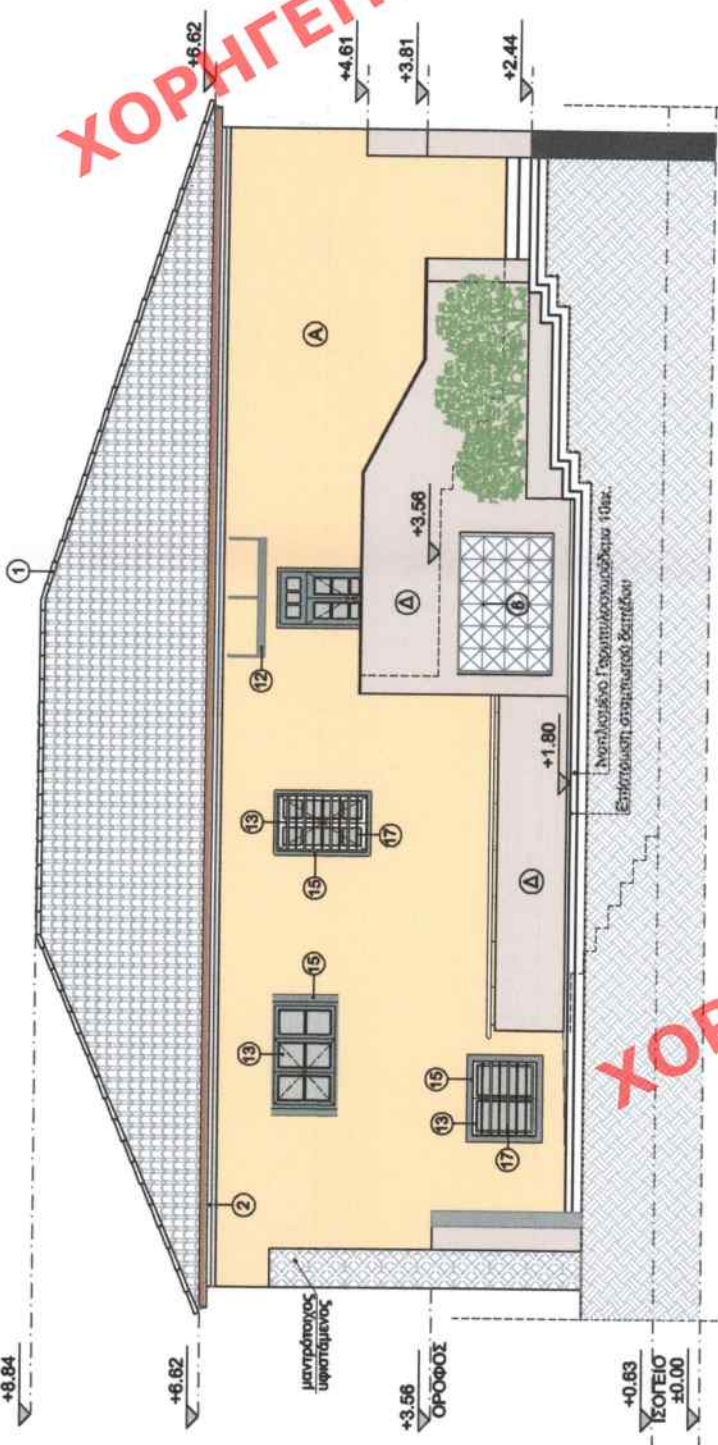

ΟΨΗ 2
ΔΥΤΙΚΗ ΟΨΗ

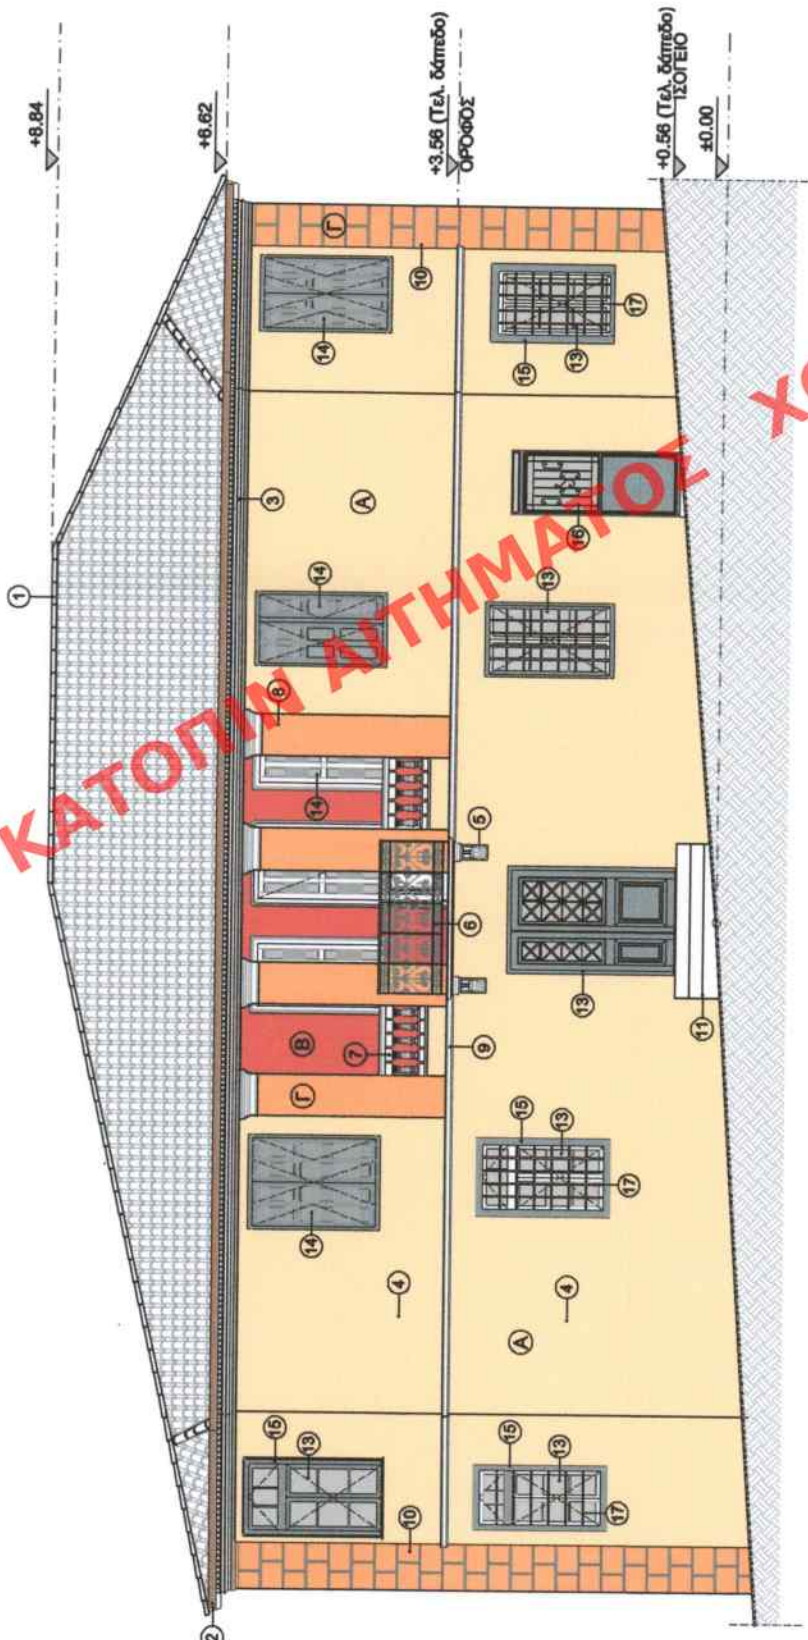

ΟΨΗ 1
ΟΨΗ ΕΠΙ ΤΗΣ ΟΔΟΥ ΓΡΗΠΟΝΗΣΙΩΤΟΥ