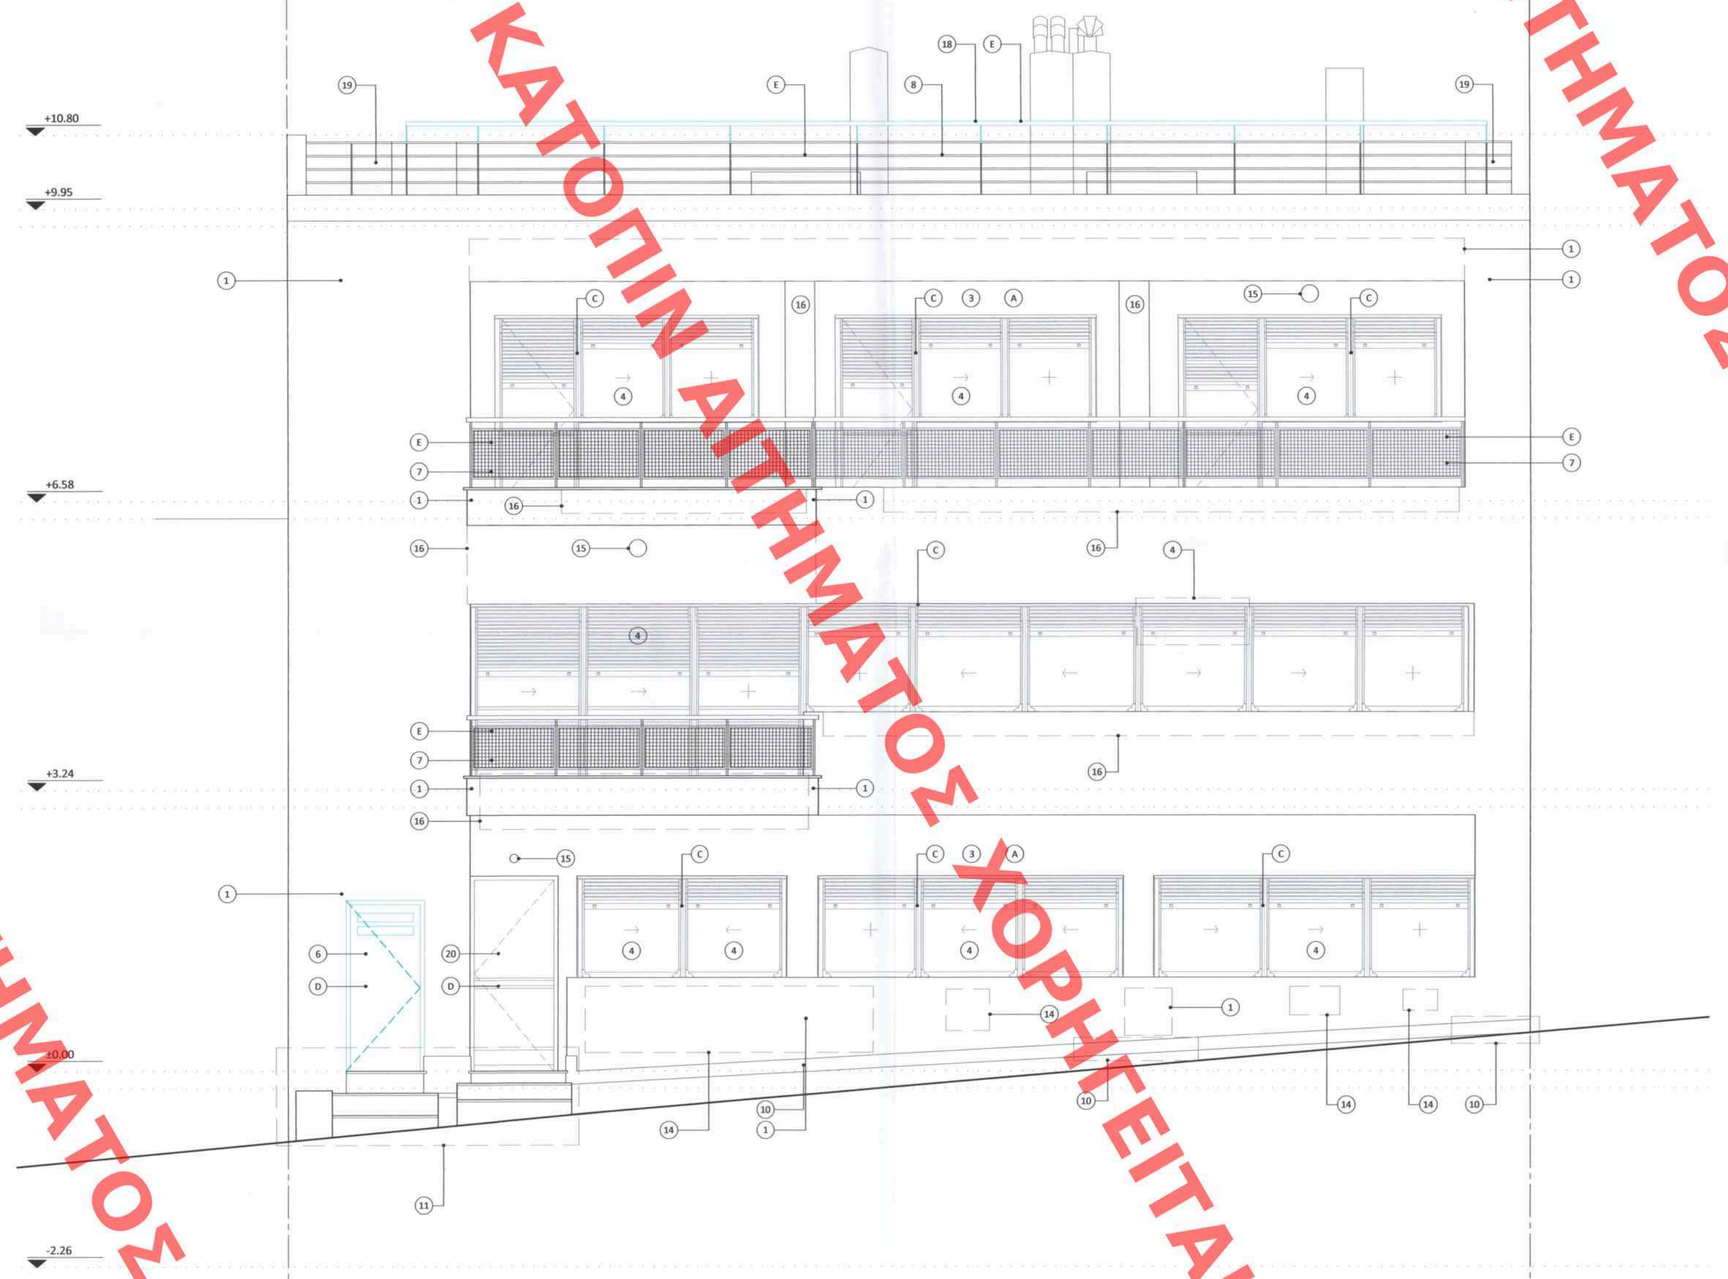

ANDRIANA KATSINA
16/05/2024 09:17

ΥΠΟΥΡΓΕΙΟ ΠΕΡΙΒΑΛΛΟΝΤΟΣ ΚΑΙ ΕΝΕΡΓΕΙΑΣ
ΘΕΩΡΗΘΗΚΕ ΜΕ ΤΗΝ ΥΠ' ΑΡΙΘ. 207989/14/15-05-2024 ΠΡΑΞΗ

Η ΠΡΟΪΣΤΑΜΕΝΗ ΓΡΑΦΕΙΟΥ ΝΕΩΝ ΕΓΚΡΙΣΕΩΝ
ΤΟΠΟΓΡΑΦΙΚΩΝ ΕΦΑΡΜΟΓΩΝ
ΑΝΔΡΙΑΝΑ ΚΑΤΣΙΝΑ
ΤΟΠΟΓΡΑΦΟΣ ΜΗΧΑΝΙΚΟΣ

ΚΕΝΤΡΙΚΟ ΣΥΜΒΟΥΛΙΟ ΑΡΧΙΤΕΚΤΟΝΙΚΗΣ
Το παρόν σχεδιογραφημένο μελετήθηκε από το ΚΕ.Σ.Α. της ..... 15 ΙΟΥΝΙΟΥ 2024
και εγκρίθηκε σύμφωνα με την υπ' αριθμ. ..... γνωμοδότησή του
ΠΡΟΕΔΡΟΣ
Ε. ΜΠΑΚΟΓΙΑΝΝΗΣ Α. ΜΠΕΖΕΑ

ΥΠΟΜΝΗΜΑ ΣΥΜΒΟΛΙΣΜΩΝ

- ΠΡΟΤΕΙΝΟΜΕΝΕΑ ΝΕΑ ΣΤΟΙΧΕΙΑ
- ΕΝΔΕΙΞΗ ΟΡΙΟΥ ΟΙΚΟΠΕΔΟΥ
- ±0.00 ΣΤΑΘΜΗ ΤΕΛΙΚΟΥ ΔΑΠΕΔΟΥ (ΣΕ ΟΨΕΙΣ-ΤΟΜΕΣ)
- ΥΦΙΣΤΑΜΕΝΟΣ ΤΥΠΟΣ ΚΟΥΦΩΜΑΤΟΣ
- ΝΕΟΣ ΤΥΠΟΣ ΚΟΥΦΩΜΑΤΟΣ

ΥΠΟΜΝΗΜΑ ΕΡΓΑΣΙΩΝ ΑΠΟΚΑΤΑΣΤΑΣΗΣ

1. ΤΟΠΙΚΗ ΕΠΙΣΚΕΥΗ ΕΠΙΧΡΙΣΜΑΤΟΣ ΤΕΧΝΟΤΡΟΠΙΑΣ "ARTIFICIEL"
2. ΝΕΟ ΕΠΙΧΡΙΣΜΑ ΕΠΙ ΤΗΣ ΛΙΘΟΔΟΜΗΣ, ΕΦΑΡΜΟΖΕΤΑΙ ΣΕ ΟΛΗ ΤΗΝ ΟΨΗ
3. ΝΕΑ ΒΑΦΗ ΣΕ ΕΠΙΧΡΙΣΜΑ
4. ΑΠΟΚΑΤΑΣΤΑΣΗ ΥΦΙΣΤΑΜΕΝΟΥ ΞΥΛΙΝΟΥ ΚΟΥΦΩΜΑΤΟΣ
5. ΑΠΟΚΑΤΑΣΤΑΣΗ ΞΥΛΙΝΟΥ ΣΥΝΘΕΤΟΥ ΚΟΥΦΩΜΑΤΟΣ ΚΑΙ ΠΡΟΣΘΗΚΗ ΥΑΛΟΠΕΤΑΣΜΑΤΟΣ ΣΤΟ ΚΑΤΩ ΤΜΗΜΑ ΤΟΥ - ΑΝΤΙΚΑΤΑΣΤΑΣΗ ΥΦΙΣΤΑΜΕΝΟΥ ΤΑΜΠΛΑ
6. ΑΝΤΙΚΑΤΑΣΤΑΣΗ ΥΦΙΣΤΑΜΕΝΟΥ ΜΕΤΑΛΛΙΚΟΥ ΚΟΥΦΩΜΑΤΟΣ
7. ΑΠΟΚΑΤΑΣΤΑΣΗ ΜΕΤΑΛΛΙΚΟΥ ΚΙΓΚΛΙΔΩΜΑΤΟΣ ΚΑΙ ΑΝΤΙΚΑΤΑΣΤΑΣΗ ΞΥΛΙΝΗΣ ΚΟΥΠΑΣΤΗΣ
8. ΑΝΤΙΚΑΤΑΣΤΑΣΗ ΜΕΤΑΛΛΙΚΟΥ ΚΙΓΚΛΙΔΩΜΑΤΟΣ
9. ΕΠΙΣΚΕΥΗ ΚΑΙ ΕΝΙΣΧΥΣΗ ΟΠΟΥ ΑΠΑΙΤΕΙΤΑΙ ΤΗΣ ΜΕΤΑΛΛΙΚΗΣ ΣΚΑΛΑΣ
10. ΕΠΙΣΚΕΥΗ ΣΟΒΑΤΕΠΙ ΜΑΡΜΑΡΟΥ ΚΑΙ ΣΥΜΠΛΗΡΩΣΗ ΟΠΟΥ ΧΡΕΙΑΖΕΤΑΙ
11. ΑΠΟΚΑΤΑΣΤΑΣΗ ΦΘΟΡΩΝ ΜΑΡΜΑΡΟΥ ΚΑΙ ΣΥΜΠΛΗΡΩΣΗ ΟΠΟΥ ΧΡΕΙΑΖΕΤΑΙ
12. ΑΝΤΙΚΑΤΑΣΤΑΣΗ ΜΕΤΑΛΛΙΚΗΣ ΥΔΡΟΡΡΟΗΣ
13. ΑΝΤΙΚΑΤΑΣΤΑΣΗ ΚΕΡΑΜΙΚΟΥ ΣΩΛΗΝΑ ΑΠΟΧΕΤΕΥΣΗΣ
14. ΑΦΑΙΡΕΣΗ ΚΑΘΕ ΥΠΟΛΕΙΜΜΑΤΟΣ ΑΠΟ ΒΑΦΕΣ Η' GRAFFITI ΑΠΟ ΤΙΣ ΕΠΙΦΑΝΕΙΕΣ ΤΩΝ ΕΠΙΧΡΙΣΜΑΤΩΝ
15. ΝΕΟ ΦΩΤΙΣΤΙΚΟ ΣΩΜΑ
16. ΑΦΑΙΡΕΣΗ ΟΛΩΝ ΤΩΝ ΑΝΤΙΑΙΣΘΗΤΙΚΩΝ ΚΗΛΙΔΩΝ ΚΑΙ ΛΕΚΕΔΩΝ ΚΑΘΟΣΙ ΚΑΙ ΤΩΝ ΒΙΟΛΟΓΙΚΩΝ ΕΠΙΚΑΘΙΖΕΩΝ ΚΑΙ ΟΛΩΝ ΤΩΝ ΡΥΠΩΝ ΑΠΟ ΤΗΝ ΕΠΙΦΑΝΕΙΑ ΤΟΥ ΑΥΘΕΝΤΙΚΟΥ ΕΠΙΧΡΙΣΜΑΤΟΣ, ΕΦΑΡΜΟΖΕΤΑΙ ΣΕ ΟΛΗ ΤΗΝ ΟΨΗ
17. ΝΕΟ ΜΕΤΑΛΛΙΚΟ ΚΙΓΚΛΙΔΩΜΑ ΜΕ ΜΕΤΑΛΛΙΚΗ ΚΟΥΠΑΣΤΗ
18. ΠΡΟΣΘΗΚΗ ΜΕΤΑΛΛΙΚΟΥ ΠΡΟΣΤΑΤΕΥΤΙΚΟΥ ΧΕΙΡΟΛΙΘΩΜΑ ΣΕ ΥΨΟΣ 1.00μ ΑΠΟ ΤΟ ΤΕΛΙΚΟ ΔΑΠΕΔΟ
19. ΝΕΑ ΜΕΤΑΛΛΙΚΗ ΖΑΡΝΤΙΝΙΕΡΑ
20. ΑΠΟΚΑΤΑΣΤΑΣΗ ΥΦΙΣΤΑΜΕΝΟΥ ΜΕΤΑΛΛΙΚΟΥ ΚΟΥΦΩΜΑΤΟΣ

ΣΗΜΕΙΩΣΗ

1. ΟΛΑ ΤΑ ΚΟΥΦΩΜΑΤΑ ΤΟΥ ΚΤΙΡΙΟΥ ΘΑ ΣΥΝΤΗΡΗΘΟΥΝ ΘΑ ΕΠΙΣΚΕΥΑΣΤΟΥΝ ΟΠΟΥ ΑΥΤΟ ΕΙΝΑΙ ΑΠΑΡΑΙΤΗΤΟ ΘΑ ΑΝΤΙΚΑΤΑΣΤΑΘΟΥΝ
2. ΟΛΕΣ ΟΙ ΑΠΑΙΤΟΥΜΕΝΕΣ ΕΡΓΑΣΙΕΣ ΑΠΟΚΑΤΑΣΤΑΣΗΣ ΘΑ ΕΦΑΡΜΟΣΤΟΥΝ ΣΕ ΟΛΑ ΤΑ ΣΗΜΕΙΑ ΤΩΝ ΟΨΕΩΝ, ΟΠΟΥ ΑΥΤΟ ΕΙΝΑΙ ΑΠΑΡΑΙΤΗΤΟ ΑΝΕΞΑΡΤΗΤΩΣ ΑΝ ΑΥΤΑ ΠΕΡΙΛΑΜΒΑΝΟΝΤΑΙ ΣΤΑ ΣΧΕΔΙΑ ΤΗΣ ΜΕΛΕΤΗΣ

ΥΠΟΜΝΗΜΑ ΧΡΩΜΑΤΙΣΜΩΝ

A	ΕΠΙΧΡΙΣΜΑ - ΝΕΑ ΒΑΦΗ ΣΕ ΑΠΟΧΡΩΣΗ Ral Classic RAL 5012	
B	ΕΠΙΧΡΙΣΜΑ - ΝΕΑ ΒΑΦΗ ΣΕ ΑΠΟΧΡΩΣΗ Ral Classic RAL 9002	
C	ΠΛΑΙΣΙΟ ΞΥΛΙΝΟΥ ΚΟΥΦΩΜΑΤΟΣ ΚΑΙ ΣΚΟΥΡΑ ΓΑΛΛΙΚΟΥ ΤΥΠΟΥ- ΝΕΑ ΒΑΦΗ ΣΕ ΑΠΟΧΡΩΣΗ Ral Classic RAL 9016	
D	ΜΕΤΑΛΛΙΚΟ ΚΟΥΦΩΜΑ ΣΕ ΑΠΟΧΡΩΣΗ Ral Classic RAL 5012	
E	ΜΕΤΑΛΛΙΚΑ ΣΤΟΙΧΕΙΑ - ΝΕΑ ΒΑΦΗ ΣΕ ΑΠΟΧΡΩΣΗ Ral Classic RAL 9016	
F	ΜΕΤΑΛΛΙΚΑ ΣΤΟΙΧΕΙΑ - ΝΕΑ ΒΑΦΗ ΣΕ ΑΠΟΧΡΩΣΗ Ral Classic RAL 6004	

ΣΗΜΕΙΩΣΕΙΣ

1. ΟΙ ΚΩΔΙΚΟΙ RAL ΕΙΝΑΙ ΕΝΔΕΙΚΤΙΚΟΙ ΤΩΝ ΤΕΛΙΚΩΝ ΑΠΟΧΡΩΣΕΩΝ ΟΙ ΟΠΟΙΕΣ ΒΑΣΙΖΟΝΤΑΙ ΣΤΙΣ ΥΦΙΣΤΑΜΕΝΕΣ-ΑΥΘΕΝΤΙΚΕΣ
2. ΟΛΑ ΤΑ ΠΛΑΙΣΙΑ ΤΩΝ ΞΥΛΙΝΩΝ ΚΟΥΦΩΜΑΤΩΝ ΘΑ ΒΑΦΤΟΥΝ ΜΕ ΡΙΠΟΛΙΝΕΣ ΝΕΡΟΥ ΚΑΛΗΣ ΠΟΙΟΤΗΤΟΣ ΣΤΙΣ ΠΡΟΤΕΙΝΟΜΕΝΕΣ ΑΠΟΧΡΩΣΕΙΣ - ΤΑ ΞΥΛΙΝΑ ΠΗΧΑΚΙΑ ΤΩΝ ΡΟΛΛΩΝ ΣΚΙΑΣΜΟΥ ΘΑ ΠΑΡΑΜΕΙΝΟΥΝ ΣΤΙΣ ΑΠΟΧΡΩΣΕΙΣ ΤΗΣ ΦΥΣΙΚΗΣ ΞΥΛΕΙΑΣ ΜΕ ΔΙΑΦΑΝΕΣ ΒΕΡΝΙΚΙ
3. ΟΠΟΥ ΥΠΑΡΧΟΥΝ ΑΥΘΕΝΤΙΚΑ ΕΠΙΧΡΙΣΜΑΤΑ (ΑΡΤΙΦΙΣΙΕΣ) ΑΥΤΑ ΔΕΝ ΘΑ ΒΑΦΟΥΝ ΑΛΛΑ ΘΑ ΣΥΝΤΗΡΗΘΟΥΝ (ΒΛ. ΑΙΤΙΟΛΟΓΙΚΗ ΕΚΘΕΣΗ)
4. ΟΠΟΥ ΥΠΑΡΧΕΙ ΞΥΛΙΝΗ ΚΟΥΠΑΣΤΗ ΕΠΙ ΤΩΝ ΚΙΓΚΛΙΔΩΜΑΤΩΝ ΘΑ ΠΑΡΑΜΕΙΝΕΙ ΣΤΙΣ ΑΠΟΧΡΩΣΕΙΣ ΤΗΣ ΦΥΣΙΚΗΣ ΞΥΛΕΙΑΣ ΜΕ ΔΙΑΦΑΝΕΣ ΒΕΡΝΙΚΙ
5. ΤΑ ΤΕΛΙΚΑ ΧΡΩΜΑΤΑ ΘΑ ΑΠΟΦΑΣΙΣΤΟΥΝ ΜΕ ΤΗ ΣΥΜΦΩΝΗ ΓΝΩΜΗ ΤΟΥ ΜΕΛΕΤΗΤΗ ΚΑΤΑ ΤΗΝ ΔΙΑΡΚΕΙΑ ΤΗΣ ΚΑΤΑΣΚΕΥΗΣ ΒΑΣΕΙ ΔΕΙΓΜΑΤΩΝ ΠΟΥ ΘΑ ΚΑΤΑΣΚΕΥΑΣΘΟΥΝ

Revision Schedule		
INDEX	MODIFICATION	DATE

NOT FOR CONSTRUCTION

GENERAL NOTES

1. ALL DIMENSIONS IN GENERAL DRAWINGS ARE IN METERS, IN ENLARGED D DRAWINGS AND DETAILS ARE IN MILLIMETERS AND LEVELS ARE IN METERS, UNLESS NOTED OTHERWISE.
2. ONLY WRITTEN DIMENSIONS ARE TO BE FOLLOWED. ALL DIMENSIONS ARE TO BE FINALISED ON THE SHOP DRAWINGS.
3. DO NOT SCALE FROM THIS DRAWING. AN SIZE DRAWING SET IS FULL SIZE.
4. ANY DISCREPANCIES BETWEEN ARCHITECTURAL, STRUCTURAL AND MEP DRAWINGS SHALL BE BROUGHT TO THE EMPLOYER'S REPRESENTATIVE'S ATTENTION PRIOR TO EXECUTION OF WORKS ON SITE.
5. ALL DIMENSIONS AND LEVELS ARE TO BE CONFIRMED AND DISCREPANCIES OR ERRORS SHOULD BE REPORTED TO THE EMPLOYER'S REPRESENTATIVE PRIOR TO COMMENCEMENT OF WORK.
6. ALL DRAWINGS ARE TO BE READ IN CONJUNCTION WITH ALL OTHER RELEVANT DRAWINGS, TOGETHER WITH THE SPECIFICATIONS AND GENERAL NOTES.

STAMP - SIGNATURE ΣΦΡΑΓΙΔΑ - ΥΠΟΓΡΑΦΗ

BETAPLAN
ΒΕΝΤΟΥΡΑΚΗΣ - ΤΑΒΑΝΙΩΤΗΣ & ΣΥΝΕΡΓΑΤΕΣ Α.Ε.Μ.
ΑΡΙΣΤΟΔΗΜΟΥ 1 - ΑΘΗΝΑ Τ.Κ. 106 76
ΤΗΛ.: 210 72.50.196, FAX: 210 72.39.568
e-mail: betaplan@betaplan.gr
ΙΩΑΝΝΗΣ Ν. ΒΕΝΤΟΥΡΑΚΗΣ
ΔΙΠΛΩΜ. ΑΡΧΙΤΕΚΤΩΝ ΜΗΧΑΝΙΚΟΣ ΕΘΝΙΚΟΥ ΜΕΤΣΟΒΙΟΥ ΠΟΛΥΤΕΧΝΕΙΟΥ
ΜΕΛΟΣ Τ.Ε.Ε. ΑΡΙΘΜΟΣ ΜΗΤΡΩΟΥ: 15376
ΑΡΙΣΤΟΔΗΜΟΥ 1, 106 76 ΑΘΗΝΑ - ΤΗΛ.: 210 7250196

TOPO SURVEY CONSULTANT - ΤΟΠΟΓΡΑΦΙΚΗ ΜΕΛΕΤΗ
GEORGE PAPASTAMATIOU
16 Pandionos 11143 Athens
Tel: +30 210 2529242 georgiospapastamatiou@gmail.com

GEOLOGICAL/ GEOTECHNICAL CONSULTANT - ΣΥΜΒΟΥΛΟΣ ΓΕΩΛΟΓΙΚΩΝ/ ΓΕΩΤΕΧΝΙΚΩΝ ΜΕΛΕΤΩΝ
EDAFOMICHANIKI
Tel: +30 210 270 9600 edafo@edafomichaniki.gr

ACOUSTIC CONSULTANT - ΣΥΜΒΟΥΛΟΣ ΑΚΟΥΣΤΙΚΗΣ
G. & N. SCHUBERT CONSULTANTS
Tel: +30 210 665 7965 schubert.athens@gmail.com

PROJECT MANAGER - ΔΙΑΧΕΙΡΙΣΗ ΕΡΓΟΥ
MERAKI PROPERTIES
SIROU 11, 11361 Athens Greece
Tel: +2109234453 hello@molonglo.com

LANDSCAPE DESIGN - ΜΕΛΕΤΗ ΠΕΡΙΒΑΛΛΟΝΤΟΣ ΧΩΡΟΥ
H. PANGALOU AND ASSOCIATES
38, Skoufa Street 106 72 Athens - Greece
Tel: +30 210 338 8642 info@elandscape.gr www.elandscape.gr

MEP ENGINEER - ΜΕΛΕΤΗ Η/Μ ΕΓΚΑΤΑΣΤΑΣΕΩΝ
EL.T.E.ME S.A.
59 Pentelis Av., 15233 Halandri Athens, Greece
Tel: +30 210 6826991 elteme@otenet.gr

STRUCTURAL ENGINEER - ΣΤΑΤΙΚΗ ΜΕΛΕΤΗ
ΔΕΥΤΕΡΕΥΟΝ ΚΤΙΡΙΟ
HELLINIKI MELETITIKI S.A.
Koniari 45, 11471, Athens, Greece
Tel: +30 210 6437078
info@hellinikimeletitiki.gr

ΜΝΗΜΕΙΟ
DAE - Design and Application Engineers SA
Ilektras 2, 15122 Maroussi, Greece
Tel: +30 210 2810122
civeng@mhxme.gr

EXECUTIVE ARCHITECT - ΣΥΝΕΡΓΑΤΗΣ ΑΡΧΙΤΕΚΤΟΝΑΣ
BETAPLAN
1, Aristodimou Street, 106 76 Athens - Greece
Tel: +30 210 72 50 196 betaplan@betaplan.gr

DESIGN ARCHITECT
ΑΡΧΙΤΕΚΤΟΝΙΚΗ ΜΕΛΕΤΗ - ΑΡΧΙΤΕΚΤΟΝΑΣ ΕΡΓΟΥ
6a - ARCHITECTS
Rapier House, 40 Lamb's Conduit Street London WC1N 3 LJ
Tel: +44 (0)20 7242 5422 6a.co.uk

CLIENT ΕΡΓΟΔΟΤΗΣ
Meraki Properties

PROJECT NAME ΤΙΤΛΟΣ ΕΡΓΟΥ
LAZAION 3
ΛΑΖΑΙΩΝ 3

SUBPROJECT ΥΠΟΕΡΓΟ
Repairs, restoration and layout rearrangements of a listed building in Koukaki and extention in height to a part of a building not listed
Επισκευές, αποκατάσταση, διαρρύθμιση διατηρητέου κτιρίου στο Κουκάκι και προσθήκη καθ' ύψος σε τμήμα κτιρίου μη χαρακτηρισμένου

SENDER ΣΥΝΤΑΚΤΗΣ
BETAPLAN

TITLE ΤΙΤΛΟΣ
ARCHITECTURAL DESIGN PROPOSAL
ELEVATION 1 - LAZAION ST.

Το παρόν διαγραμμάτισε συνοδεύει αίτηση 08.01.2024 Δ/ντής Α.Π.Ο.Κ.Α. Τμήματος Α.Π. Η Τμηματάρχης ΔΗΜΗΤΡΑ ΜΑΤΣΟΥΚΑ Αρχιτέκτων - Μηχανικός

ΑΡΧΙΤΕΚΤΟΝΙΚΗ ΜΕΛΕΤΗ
ΠΡΟΤΑΣΗ
ΟΨΗ 1 - ΟΔΟΣ ΛΑΖΑΙΩΝ

PROJECT PHASE ΣΤΑΔΙΟ ΜΕΛΕΤΗΣ
Developed Design — Οριστική Μελέτη

DATE / ΗΜΕΡΟΜΗΝΙΑ — SCALE / ΚΛΙΜΑΚΑ
ΜΑΙΟΣ 2022 — 1:50

DRAWING NUMBER / ΑΡΙΘΜΟΣ ΣΧΕΔΙΟΥ — INDEX / ΔΕΙΚΤΗΣ
L3-BTP-A-3-DR-2201-00 — 00

PROJECT CODE / ΚΩΔΙΚΟΣ ΕΡΓΟΥ
C101d

© Copyright 2022 6a, All Rights Reserved

ΧΟΡΗΓΕΙΤΑΙ ΚΑΤΟΠΙΝ ΑΙΤΗΜΑΤΟΣ