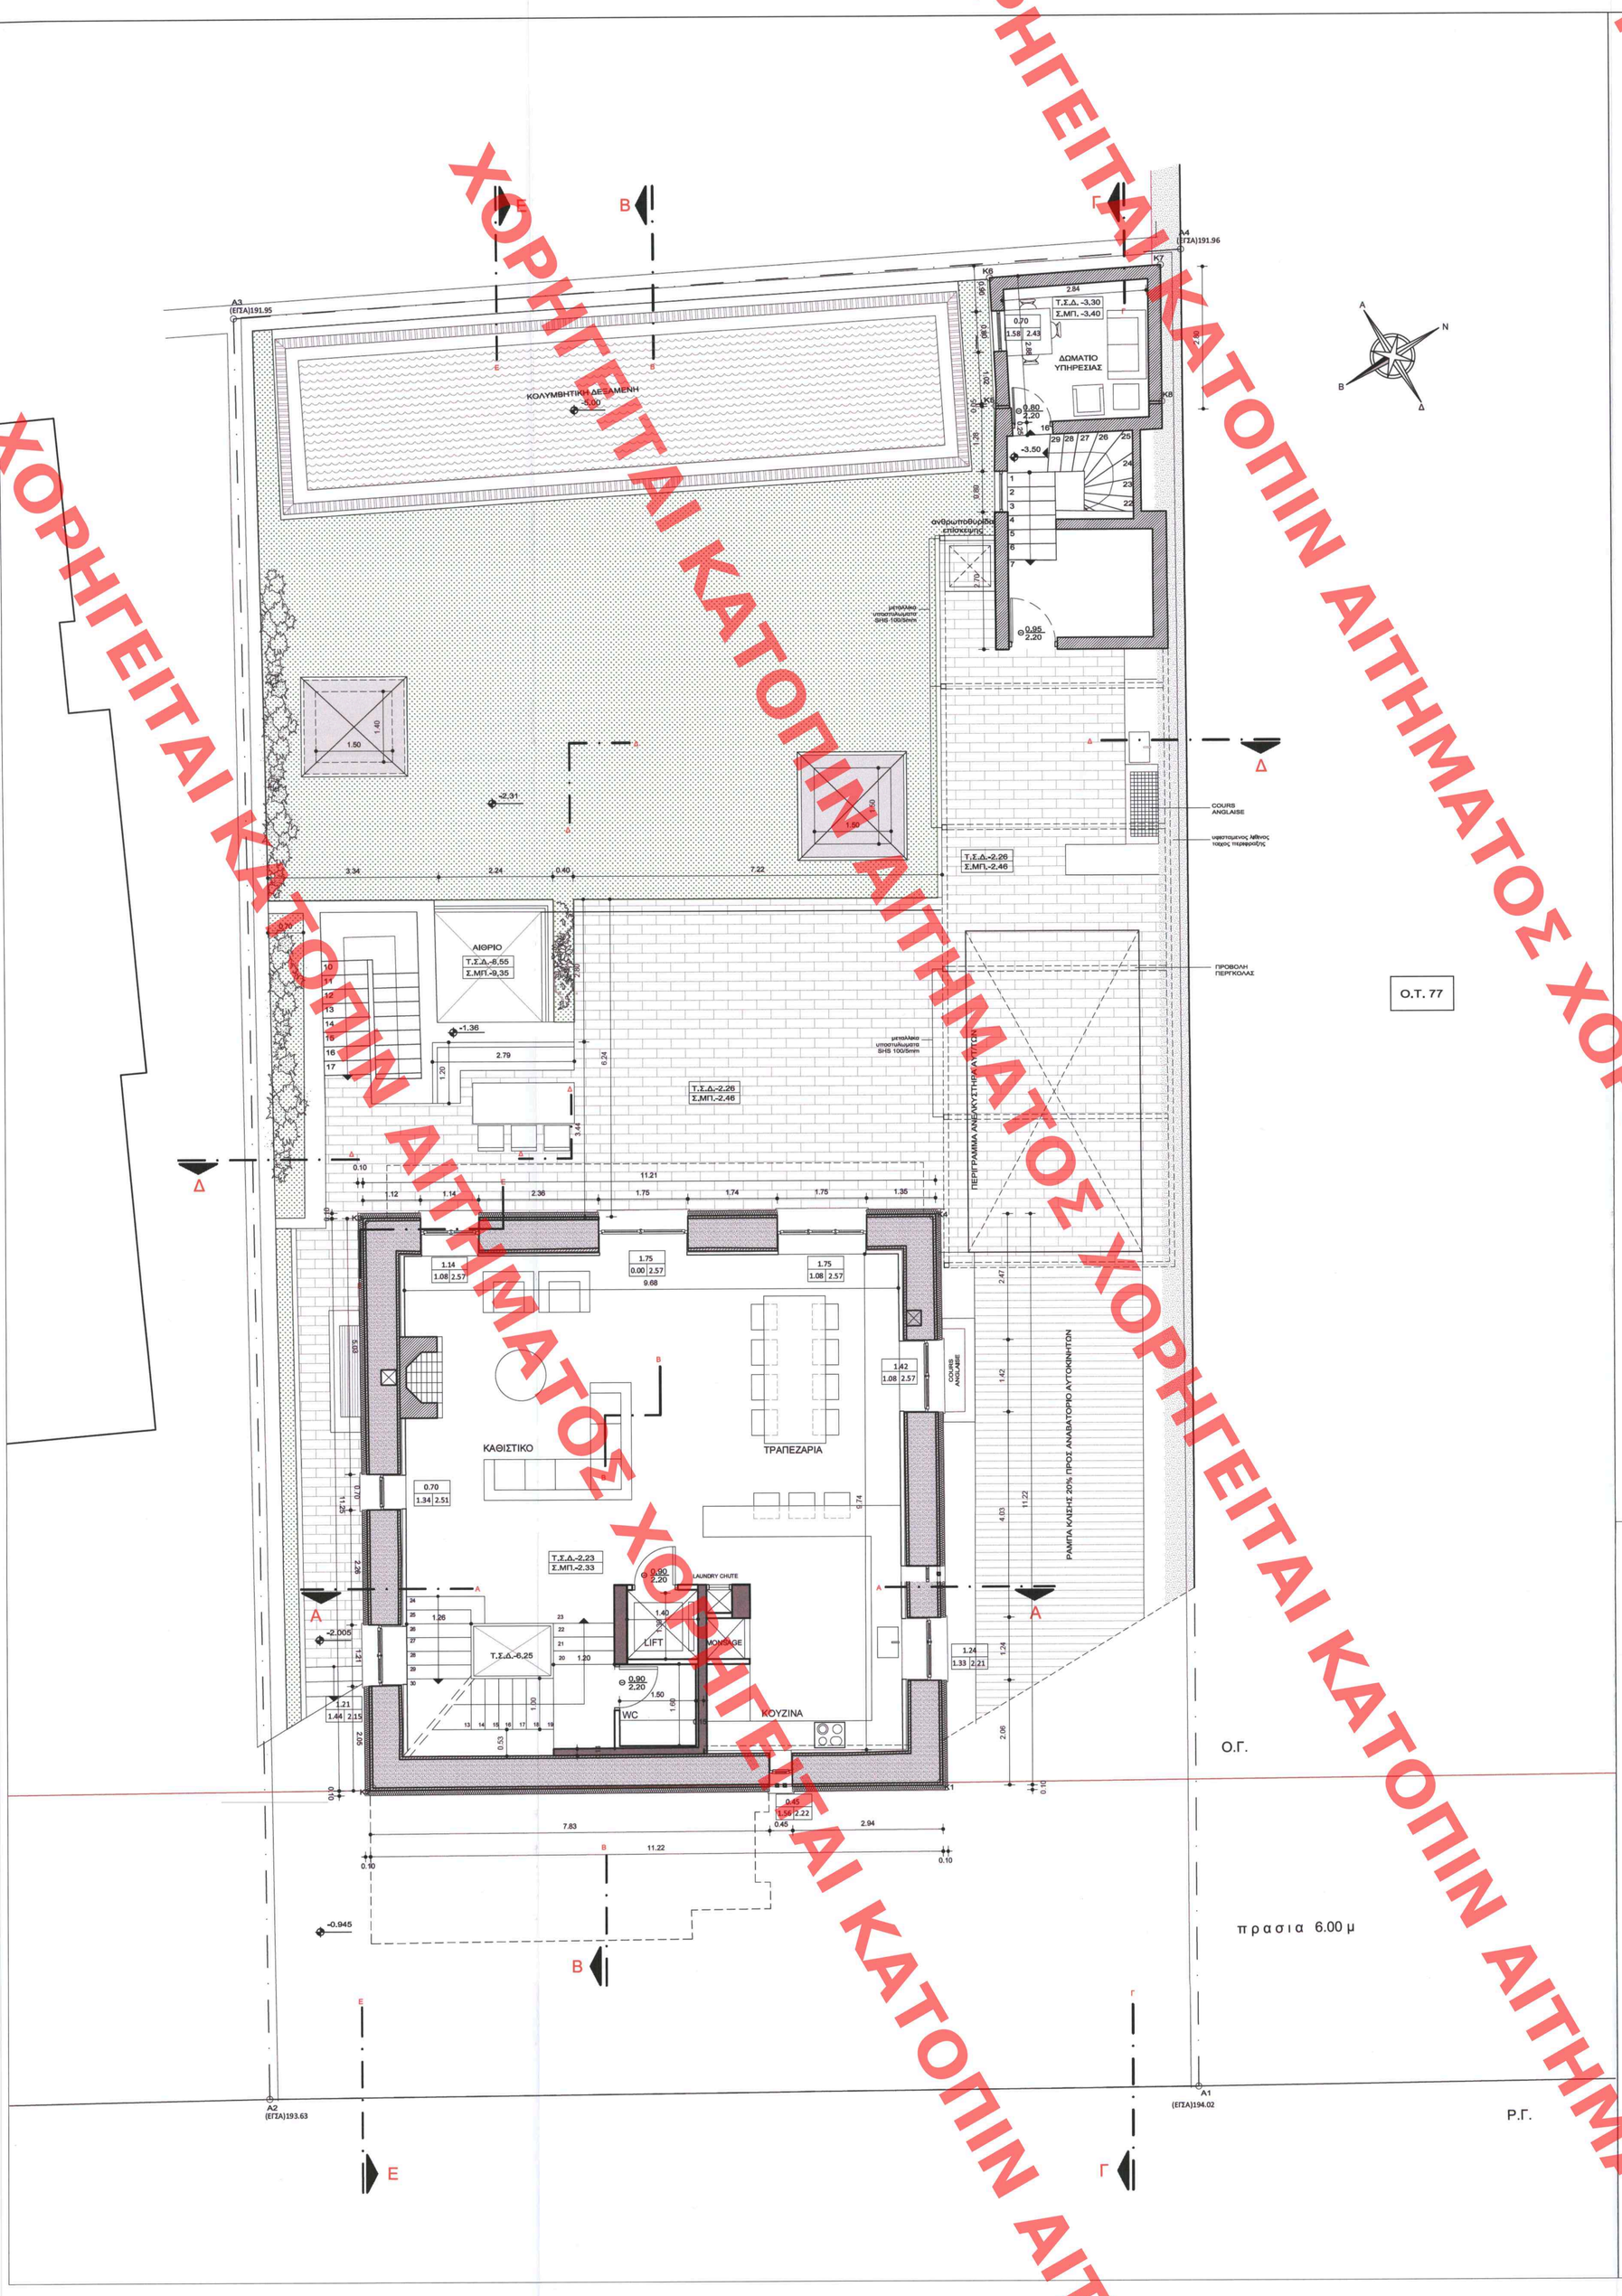

ΥΠΟΜΝΗΜΑ ΣΧΕΔΙΑΣΗΣ

- ΥΦΙΣΤΑΜΕΝΗ ΛΙΘΟΔΟΜΗ ΔΙΑΤΗΡΗΤΕΟΥ
- ΕΝΙΣΧΥΣΕΙΣ ΜΕ ΟΠΛΙΣΜΕΝΟ ΣΚΥΡΟΔΕΜΑ
- ΟΠΛΙΣΜΕΝΟ ΣΚΥΡΟΔΕΜΑ
- ΟΠΤΟΠΛΙΝΘΟΔΟΜΗ
- ΓΥΨΟΣΑΝΙΔΑ
- ΜΕΤΑΛΛΙΚΟΙ ΣΤΥΛΟΙ ΗΕΒ260
- ΦΥΤΕΥΣΗ
- ΚΕΡΑΜΙΚΑ ΚΕΡΑΜΥΔΙΑ
- ±0.00 ΤΕΛΙΚΗ ΣΤΑΘΜΗ ΠΕΡΙΒΑΛΛΟΝΤΟΣ ΧΩΡΟΥ
- Τ.Σ.Δ. 0.00 / Σ.ΜΠ. 0.00 ΤΕΛΙΚΗ ΣΤΑΘΜΗ ΔΑΠΕΔΟΥ / ΣΤΑΘΜΗ ΜΠΕΤΟΝ

ΧΑΡΑΚΤΗΡΙΣΜΟΙ ΚΟΥΦΩΜΑΤΩΝ

ΚΩΔΙΚΟΣ ΕΣΩΤΕΡΙΚΩΝ ΘΥΡΩΝ

Θ Ξ 1.00 / 2.20
- ΚΩΔΙΚΟΣ ΚΟΥΦΩΜΑΤΟΣ
- ΠΛΑΤΟΣ ΧΤΙΣΤΗ
- ΥΨΟΣ ΠΡΕΚΙΟΥ ΑΠΟ ΤΕΛΙΚΟ ΔΑΠΕΔΟ

ΚΩΔΙΚΟΣ ΠΑΡΑΘΥΡΩΝ & ΕΞΩΤΕΡΙΚΩΝ ΘΥΡΩΝ

Π 1.00 / 0.10 2.50
- ΚΩΔΙΚΟΣ ΚΟΥΦΩΜΑΤΟΣ
- ΠΛΑΤΟΣ ΧΤΙΣΤΗ
- ΥΨΟΣ ΠΡΕΚΙΟΥ ΑΠΟ ΤΕΛΙΚΟ ΔΑΠΕΔΟ
- ΥΨΟΣ ΠΟΔΙΑΣ ΑΠΟ ΤΕΛΙΚΟ ΔΑΠΕΔΟ

ΠΑΡΑΤΗΡΗΣΕΙΣ

1. ΤΑ ΥΨΗ ΠΟΔΙΑΣ - ΠΡΕΚΙΟΥ ΛΑΜΒΑΝΟΝΤΑΙ ΑΠΟ ΤΗΝ ΣΤΑΘΜΗ ΤΟΥ ΔΑΠΕΔΟΥ

ANDRIANA KATSINA
14/05/2024 10:10

ΥΠΟΥΡΓΕΙΟ ΠΕΡΙΒΑΛΛΟΝΤΟΣ ΚΑΙ ΕΝΕΡΓΕΙΑΣ
ΘΕΩΡΗΘΗΚΕ ΜΕ ΤΗΝ ΥΠ ΑΡΙΘ. 207397/9131/3-05-2024 ΠΡΑΞΗ
Η ΠΡΟΪΣΤΑΜΕΝΗ ΤΗΣ ΔΝΣΗΣ
ΤΟΠΟΓΡΑΦΙΚΩΝ ΕΦΑΡΜΟΓΩΝ
ΑΝΔΡΙΑΝΑ ΚΑΤΣΙΝΑ
ΤΟΠΟΓΡΑΦΟΣ ΜΗΧΑΝΙΚΟΣ

ΚΕΝΤΡΙΚΟ ΣΥΜΒΟΥΛΙΟ ΑΡΧΙΤΕΚΤΟΝΙΚΗΣ
Το παρόν σχεδίαγραμμα μελετήθηκε από το ΚΕ.Σ.Α. την 15-1-2024 και εγκρίθηκε σύμφωνα με την υπ' αριθμ. ..... γνωμοδότησή του
ΠΡΟΕΔΡΟΣ
Ε. ΠΙΤΑΚΟΥΛΑΝΗΣ
Δ. ΓΡΑΜΜΑΤΕΑΣ
Δ. ΚΡΑΣΣΑ

ΗΜΕΡΟΜΗΝΙΑ	ΑΝΤΙΚΕΙΜΕΝΟ ΑΝΑΘΕΩΡΗΣΗΣ

Με παρόν διάγραμμα συνοδεύει την από 04.01.2024 εισήγηση της Δ/νσης Α.Ο.Κ.Α. Τμήματος Δ.Ε.
Η Τμηματάρχης
ΔΗΜΗΤΡΑΚΟΠΟΥΛΟΥ
Αρχιτέκτων - Μηχανικός

ΙΔΙΟΚΤΗΤΗΣ	ΙΩΑΝΝΗΣ ΛΙΒΕΡΗΣ		
ΕΡΓΟ	ΑΝΑΘΕΩΡΗΣΗ ΤΗΣ ΥΠ' ΑΡΙΘΜ. 517/10 Ο.Α ΓΙΑ ΕΝΗΜΕΡΩΣΗ ΣΧΕΔΙΩΝ ΜΕΛΕΤΩΝ & ΑΛΛΑΓΗ ΧΡΗΣΗΣ ΤΜΗΜΑΤΟΣ ΕΝΤΟΣ ΤΟΥ ΠΕΡΙΓΡΑΜΜΑΤΟΣ ΤΟΥ ΚΑΤ' ΕΠΕΚΤΑΣΗ Α' ΥΠΟΓΕΙΟΥ	ΑΡΙΘΜΟΣ ΕΡΓΟΥ	2001
ΘΕΣΗ ΕΡΓΟΥ	ΒΑΣΙΛΕΩΣ ΠΑΥΛΟΥ 21-23, Ο.Τ. 77 ΔΗΜΟΣ ΠΑΛΑΙΟΥ ΨΥΧΙΚΟΥ		
ΘΕΜΑ ΣΧΕΔΙΟΥ	ΚΑΤΟΨΗ ΙΣΟΓΕΙΟΥ	ΑΡΙΘΜΟΣ ΣΧΕΔΙΟΥ	Α-05
ΚΛΙΜΑΚΑ	1: 50	ΕΛΕΓΧΟΣ	
ΠΕΡΙΟΔΟΣ ΕΚΠΟΝΗΣΗΣ ΜΕΛΕΤΗΣ	ΙΟΥΝΙΟΣ 2023	ΑΝΑΘ/ΣΕΙΣ	

ΑΛΕΞΑΝΔΡΟΣ Κ. ΣΑΜΑΡΑΣ
ΔΙΠΛΩΜ. ΑΡΧΙΤΕΚΤΩΝ ΜΗΧΑΝΙΚΟΣ
HARVARD UNIVERSITY USA
ΜΕΛΟΣ Τ.Ε.Ε. - ΑΡ. ΜΗΤΡΩΟΥ 2360
ΕΜΜ. ΜΠΕΝΑΚΗ 34Δ1 - ΚΗΦΙΣΙΑ, ΤΗΛ.: 210 7211409

ΑΛΕΞΑΝΔΡΟΣ Κ. ΣΑΜΑΡΑΣ & ΣΥΝΕΡΓΑΤΕΣ
ΑΡΧΙΤΕΚΤΟΝΕΣ-ΜΗΧΑΝΙΚΟΙ-ΣΥΜΒΟΥΛΟΙ ΕΡΓΩΝ Α.Ε.
ΜΟΥΡΟΥΖΗ 10 - ΑΘΗΝΑ 106 74, ΤΗΛ.: 210 7211047-FAX: 210 7226313
ΑΡ. ΜΗΤΡΩΟΥ Τ.Ε.Ε.: 1442
ΑΦΜ: 094308269 - ΔΟΥ ΦΑΕΕ ΑΘΗΝΩΝ

ΑΛΕΞΑΝΔΡΟΣ Κ. ΣΑΜΑΡΑΣ & ΣΥΝΕΡΓΑΤΕΣ Α.Ε.
ΑΡΧΙΤΕΚΤΟΝΕΣ - ΜΗΧΑΝΙΚΟΙ - ΣΥΜΒΟΥΛΟΙ ΕΡΓΩΝ
ΜΟΥΡΟΥΖΗ 10 - ΑΘΗΝΑ 106 74, ΤΗΛ.:210 7211047 - FAX.:210 7226313

ΑΡΧΙΤΕΚΤΩΝ	ΑΛΕΞΑΝΔΡΟΣ	Κ.	ΣΑΜΑΡΑΣ
ΣΥΝΕΡΓΑΤΕΣ ΑΡΧΙΤΕΚΤΟΝΕΣ	ΜΑΡΙΑ	Β.	ΑΛΗΦΑΝΤΗ
	ΑΝΤΩΝΙΑ	Α.	ΤΣΟΥΜΗ
ΣΥΜΒΟΥΛΟΙ ΑΡΧΙΤΕΚΤΟΝΕΣ	ΛΙΛΙΑΝ	Β.	ΣΤΕΦΑΝΙΔΟΥ
ΠΟΛΙΤΙΚΟΣ ΜΗΧΑΝΙΚΟΣ	ΙΩΑΝΝΗΣ	Δ.	ΤΣΟΠΑΝΑΚΗΣ
ΜΗΧΑΝΟΛΟΓΟΣ - ΗΛΕΚΤΡΟΛΟΓΟΣ	ΑΛΕΞΑΝΔΡΟΣ	Π.	ΚΑΜΑΡΙΝΟΣ

ΧΟΡΗΓΕΙΤΑΙ ΚΑΤΟΠΙΝ ΑΙΤΗΜΑΤΟΣ ΧΟΡΗΓΕΙΤΑΙ ΚΑΤΟΠΙΝ ΑΙΤΗΜΑΤΟΣ