


ΥΠΟΜΝΗΜΑ	
1. ΕΠΙΦΑΝΕΙΣ (βλ. διάφορα βιβλίσκας)	
ΕΠΙΦΑΝΕΙΑ ΣΟΓΕΙΟΥ (μαζί με τις εξωτερικές τοιχοποιίες) =	195,98 τ.μ
ΧΩΡΟΣ RECEPTION (χωρίς τις εξωτερικές τοιχοποιίες) =	43,36 τ.μ
ΧΩΡΟΣ ΠΡΟΙΝΟΥ & ΠΑΡΑΣΚΕΥΑΣΤΗΡΙΟΥ	
(χωρίς τις εξωτερικές τοιχοποιίες) =	49,59 τ.μ
ΧΩΡΟΣ ΚΑΤΑΣΤΗΜΑΤΟΣ 2 (χωρίς τις εξωτερικές τοιχοποιίες) =	60,34 τ.μ

Α/Α	Επιφάνεια χώρου (τ.μ)	φωτισμός - αερισμός		ανάγκες
		10%	5%	
RECEPTION	43.36 τ.μ	2.99	1.49	$(1.50 \times 0.76) + (0.85 \times 0.45) + (1.50 \times 0.76)$ $= 1.14 + 0.29 + 1.14 = 2.57$

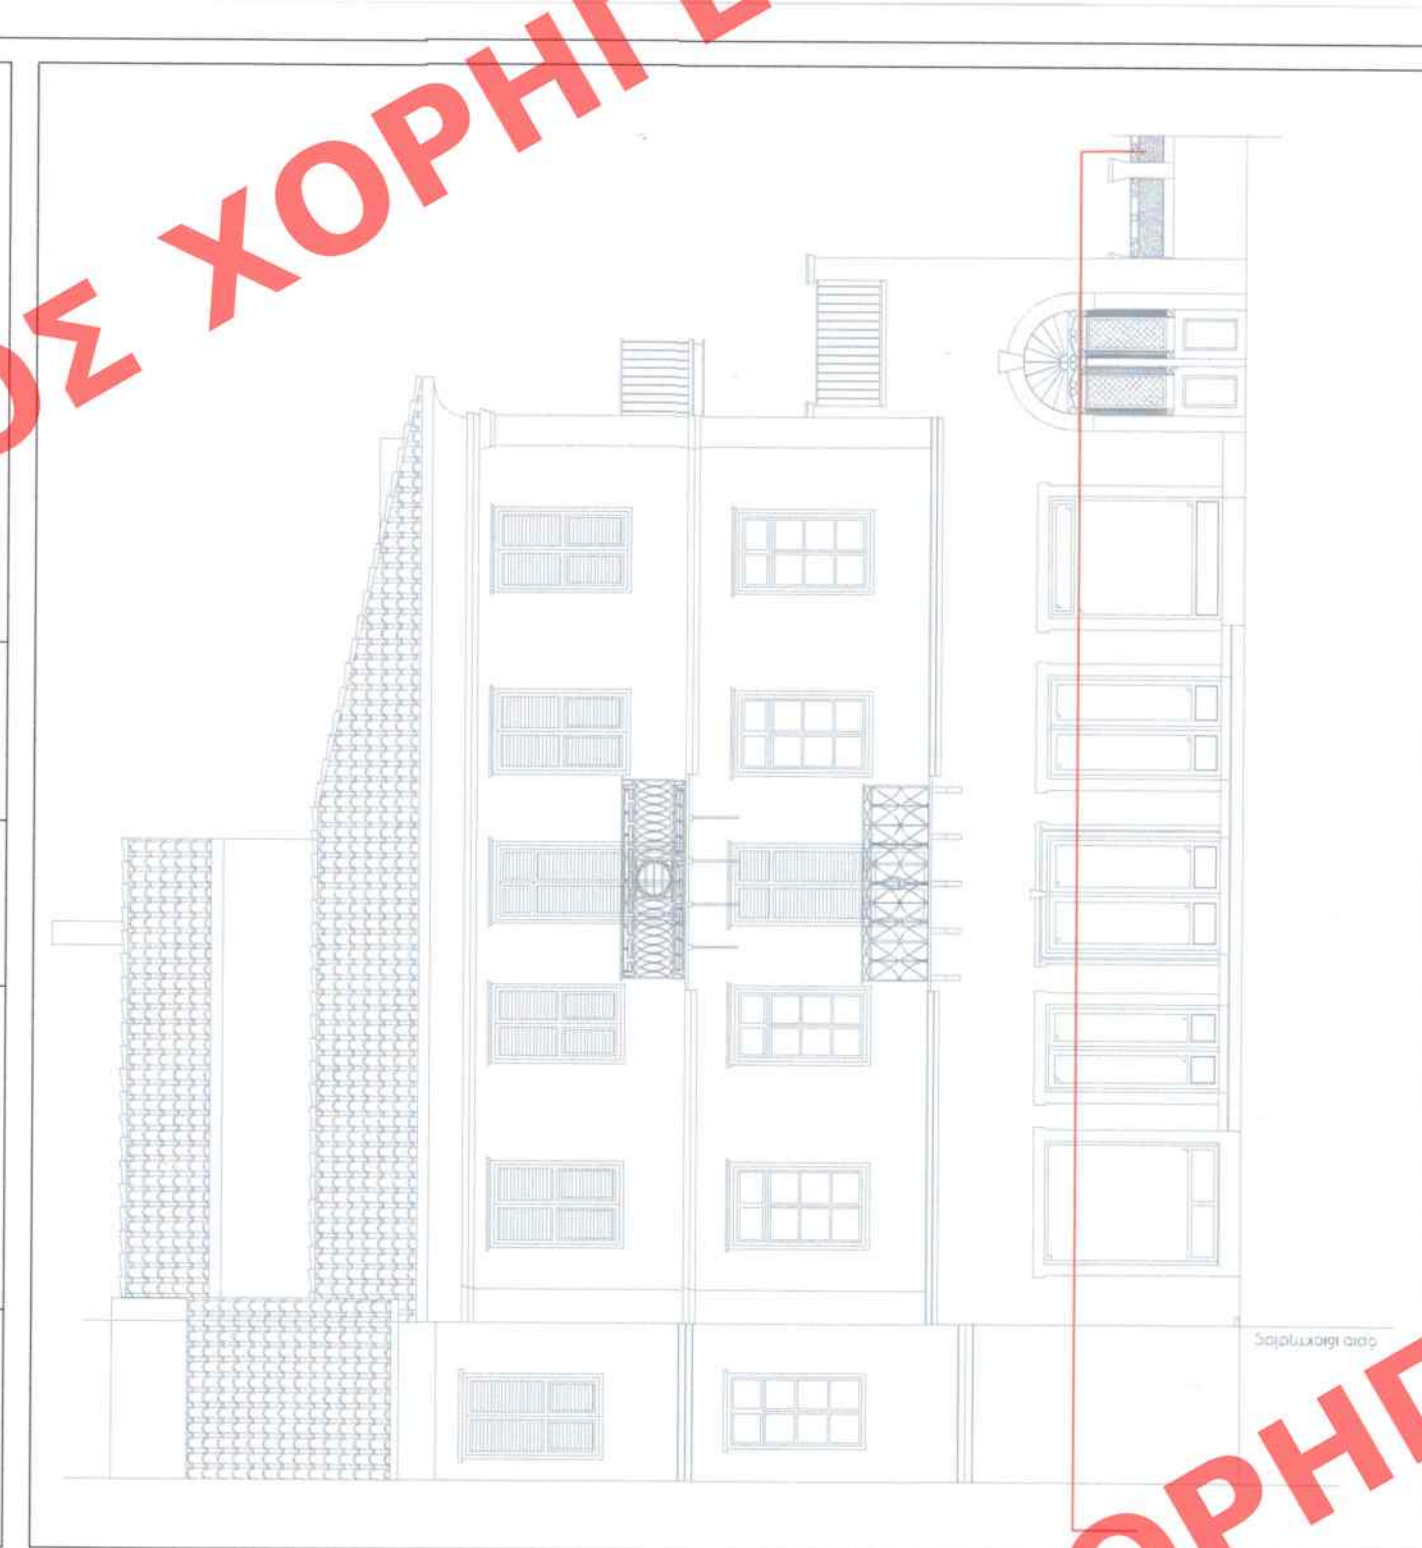

ΚΕΝΤΡΙΚΟ ΣΥΝΔΥΑΣΜΟ ΑΡΧΙΤΕΚΤΟΝΙΚΗΣ
Το παρόν σχεδιαστικό κείμενο στο
το ΚΕ.Α. τη **15-11-2023**
και εγκρίθηκε σύμφωνα με τη υπ' αριθμ.
22/2023 απόφαση της **ΚΑΡΤΑΣΤΗΣ**
ΠΡΟΕΔΡΟΣ
Ε. ΠΑΚΟΓΙΑΝΝΗΣ

ΚΥΡΙΟΣ ΕΡΓΟΥ	ΓΕΜΕΛΑ ΚΥΡΙΑΚΗ
Ε Ρ Γ Ο	Αλλαγή χρήσης: διατηρητέο κτίριο, από γραφεία σε τουριστικό κατάλυμα.
Θ Ε Σ Η	Πλαπούτα 14, Παλιά Ναύπλιο Ο.Τ. 162, Τομέας Α
Θ Ε Μ Α Σ Χ Ε Δ Ι Ο Υ	ΚΑΤΩΦΗ ΙΣΟΓΕΙΟΥ ΠΡΟΤΑΣΗ
	ΑΡΧΙΤΕΚΤΟΝΙΚΟ ΚΙΝΗΜΑ 1:50

ΕΥΑΓΓΕΛΙΑ Γ. ΦΟΥΦΑ

ΑΡΧΙΤΕΚΤΟΝ ΜΗΧΑΝΙΚΟΣ

ΜΕΛΟΣ Τ.Ε.Ε. 2994 ΜΗΤΡΩΟ 13160

ΠΑΤΗΝΚΟΝΤΟ 723 ΚΑΡΔΙΟ

Α.Φ.Μ.: 106252752 - Δ.Ο.Υ.: ΝΑΥΠΑΛΙΟΥ

σφραγίδα - υπογραφή

ΜΙΧΟΣ - ΦΟΥΦΑ Θ.Ε.

ΥΠΗΡΕΣΙΑ ΑΡΧΙΤΕΚΤΟΝΩΝ & ΜΗΧΑΝΩΝ

ΠΑΤΗΝΚΟΛΑΟΥ 22 - ΚΑΡΔΙΟ

Τ.Κ. 27300 33230

Α.Φ.Μ. 800770230 - Δ.Ο.Υ. ΚΑΡΔΙΟΥ

ΧΡΟΝΟΣ ΜΕΛΕΤΗΣ

ΜΑΙΟΣ 2023

Μ Ε Λ Ε Τ Η Σ

ΦΟΥΦΑ ΕΥΑΓΓΕΛΙΑ

αρχιτεκτων

ΠΑΤΗΝΚΟΛΑΟΥ 22 - ΚΑΡΔΙΟ

Τηλ. 2752023230 - 6970313740

1. Ενταύθωση σπύλων 0,30.
2. Διπλή γούρνα πύλες 1,20 σκευών - αποστράγγιση.
α. κάτωθεν φέρει πλυντήριο.
3. άνωθεν ερμώριο φύλαξης σκευών.
4. Λαντζά πλάτης τροφοίμων με ενταύθωση και αποστράγγιση.
ψυγείο τροφοίμων κάτωθεν πύγκος ζέστατος κοιλίνας άνωθεν (φερτζά grill πλάτι εστίας).
5. 4 Α. επαγωγικό.
6. Συμπριέρα
7. Πάνκος παραλαβής με κλειστό ερμώριο σκευών κάτωθεν.
8. Πάνκος ψυγείο φέρει λαντζά πλάτης τροφοίμων - σκαλτών.
9. Υγειονομικό λατζάκι.

ΥΠΟΥΡΓΕΙΟ ΠΕΡΙΒΑΛΛΟΝΤΟΣ ΚΑΙ ΕΝΕΡΓΕΙΑΣ
ΘΕΩΡΗΘΗΚΕ ΜΕ ΤΗΝ ΥΠ' ΑΡΙΘ. 129353/4487/14-05-2024 ΠΡΑΞΗ

Η ΠΡΟΪΣΤΑΜΕΝΗ ΤΗΣ Δ/ΝΣΗΣ
ΤΟΠΟΓΡΑΦΙΚΩΝ ΕΦΑΡΜΟΓΩΝ

ΑΝΔΡΙΑΝΑ ΚΑΤΣΙΝΑ
ΤΟΠΟΓΡΑΦΟΣ ΜΗΧΑΝΙΚΟΣ

ANDRIANA KATSINA
15/05/2024 13:10

