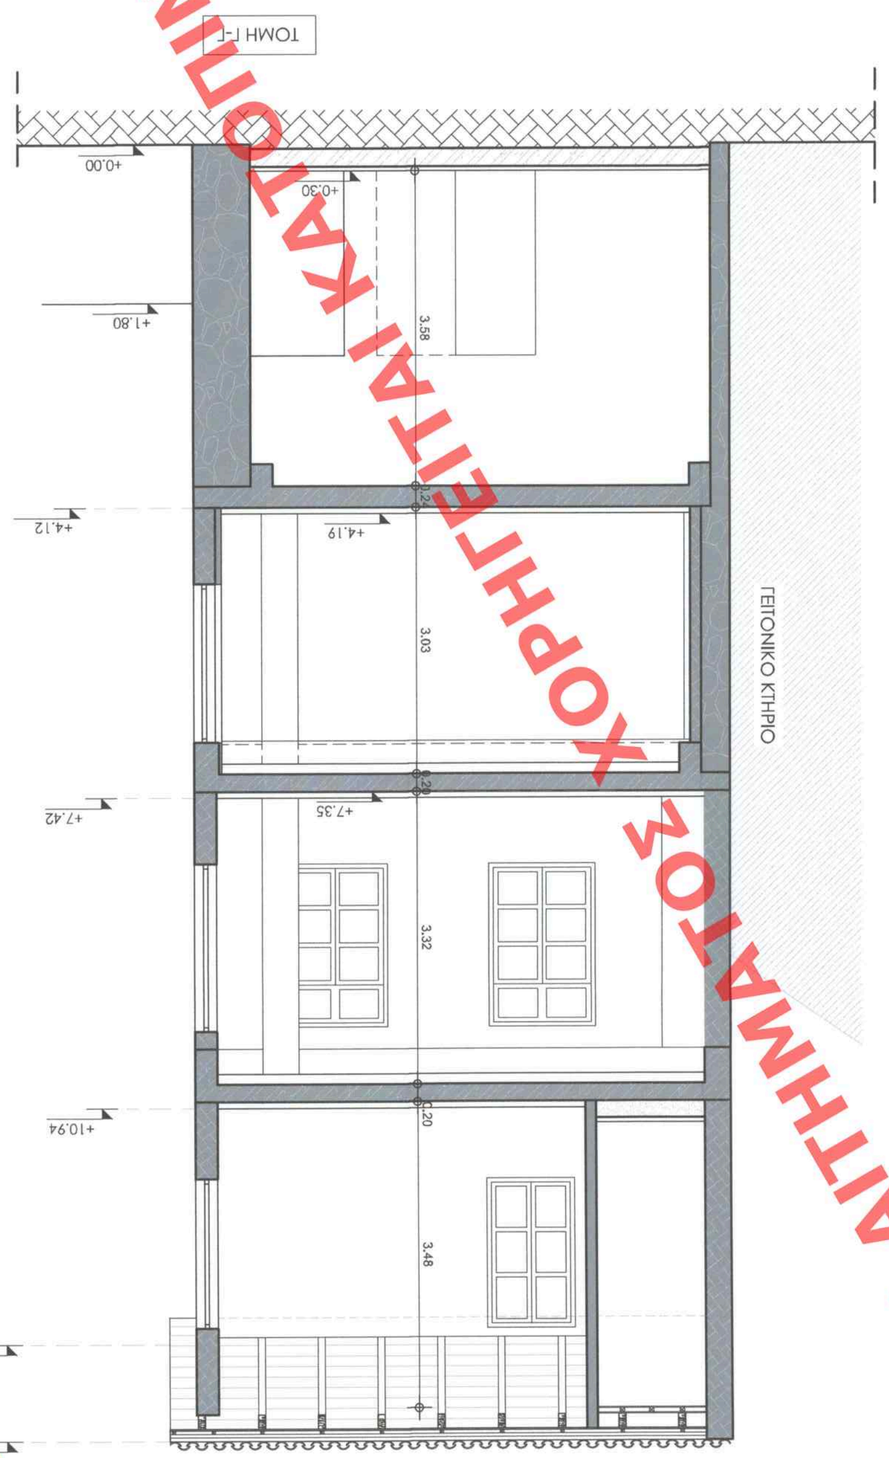

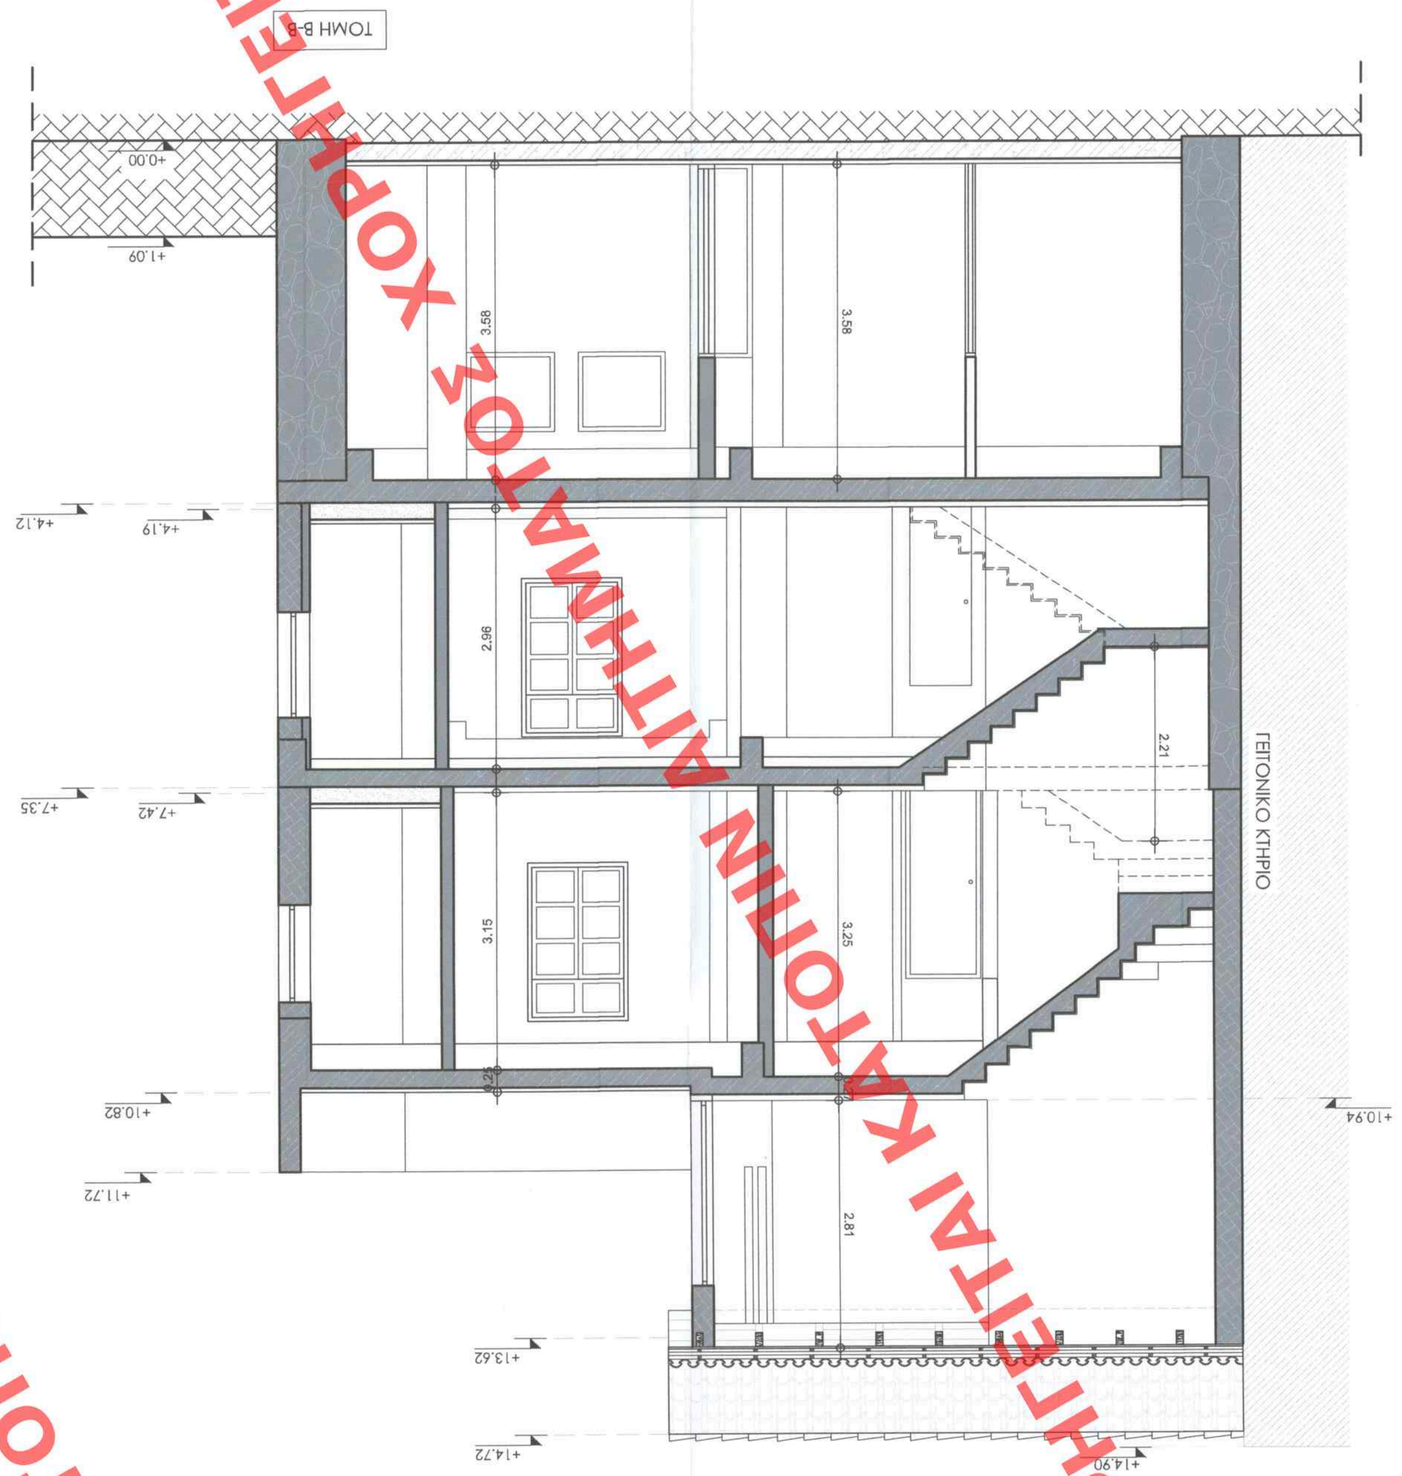

ΚΥΡΙΟΣ ΕΡΓΟΥ — ΓΕΜΕΑ ΚΥΡΙΑΚΗ

ΕΡΓΟ — Αλλαγή Χρήσης διαπραγτέου κτηρίου, από γραφεία σε τουριστικό κατάλυμα.

ΘΕΣΗ — Πλανούτα 14, Παλιό Ναύπλιο Ο.Τ. 162 , Τομέας Α

ΘΕΜΑ	ΤΟΜΕΣ Β-Β & Γ-Γ	ΑΡ.ΣΧΕΔΙΟΥ	ΚΛΙΜΑΚΑ
ΣΧΕΔΙΟΥ	ΠΡΟΤΑΣΗ	Α5	1:50

ΧΡΟΝΟΣ ΜΕΛΕΤΗΣ: ΜΑΙΟΣ 2023

ΜΕΛΕΤΗΤΗΣ: ΦΟΥΦΑ ΕΥΑΓΓΕΛΙΑ
ΑΡΧΙΤΕΚΤΩΝ ΜΗΧΑΝΙΚΟΣ
ΜΕΛΟΣ ΤΕΕ Δ#ΜΗ ΜΗΤΡΩΟΥ 125160
ΠΑΝΑΝΙΚΟΛΑΟΥ 22 ΝΑΥΠΛΙΟ
ΑΦΜ: 106252252 • ΔΟΥ: ΝΑΥΠΛΙΟΥ
ΚΙΝ: 6970 515749

ΦΟΥΦΑ ΕΥΑΓΓΕΛΙΑ
αρχιτεκτων

ΜΙΧΟΣ - ΦΟΥΦΑ Ο.Ε
ΥΠΗΡΕΣΙΕΣ ΑΡΧΙΤΕΚΤΟΝΩΝ & ΜΗΧΑΝΙΚΩΝ
ΠΑΝΑΝΙΚΟΛΑΟΥ 22 - ΝΑΥΠΛΙΟ
ΤΗΛ: 27520 25250
Α.Φ.Μ: 800778290 • Δ.Ο.Υ.: ΝΑΥΠΛΙΟΥ

ΠΑΝΑΝΙΚΟΛΑΟΥ 22 , Ναύπλιο
Τηλ. 2752022230 - 6970313740

ΓΕΜΕΑ ΚΥΡΙΑΚΗ

Αλλαγή Χρήσης διαπραγτέου κτηρίου, από γραφεία σε τουριστικό κατάλυμα.

Πλανούτα 14, Παλιό Ναύπλιο
Ο.Τ. 162 , Τομέας Α

ΤΟΜΕΣ Β-Β & Γ-Γ
ΠΡΟΤΑΣΗ
Α5
1:50

ΚΕΝΤΡΙΚΟ ΣΥΜΒΟΥΛΙΟ ΑΡΧΙΤΕΚΤΟΝΙΚΗΣ
Το παρόν ελεγμένο από τη Κ.Ε.Α. την ..... 13-11-2023 .....
και εγκρίθηκε σύμφωνα με την υπ' αριθμ. ..... 22/2 .....
Πρόεδρος ..... Υπογραφή του Πρόεδρου
Ε. ΜΠΑΚΟΛΑΝΗΣ Α. ΜΠΕΖΑ

Η Συντάξας
ΑΝΔΡΙΑΝΑ ΚΑΤΣΙΝΑ

Το παρόν διάγραμμα συνοδεύει την από 20/10/2023 υπ' αριθμόν εγκρίσεις της Δ/νσης Α.Ο.Κ.Α. Τμήματος Α.Κ.

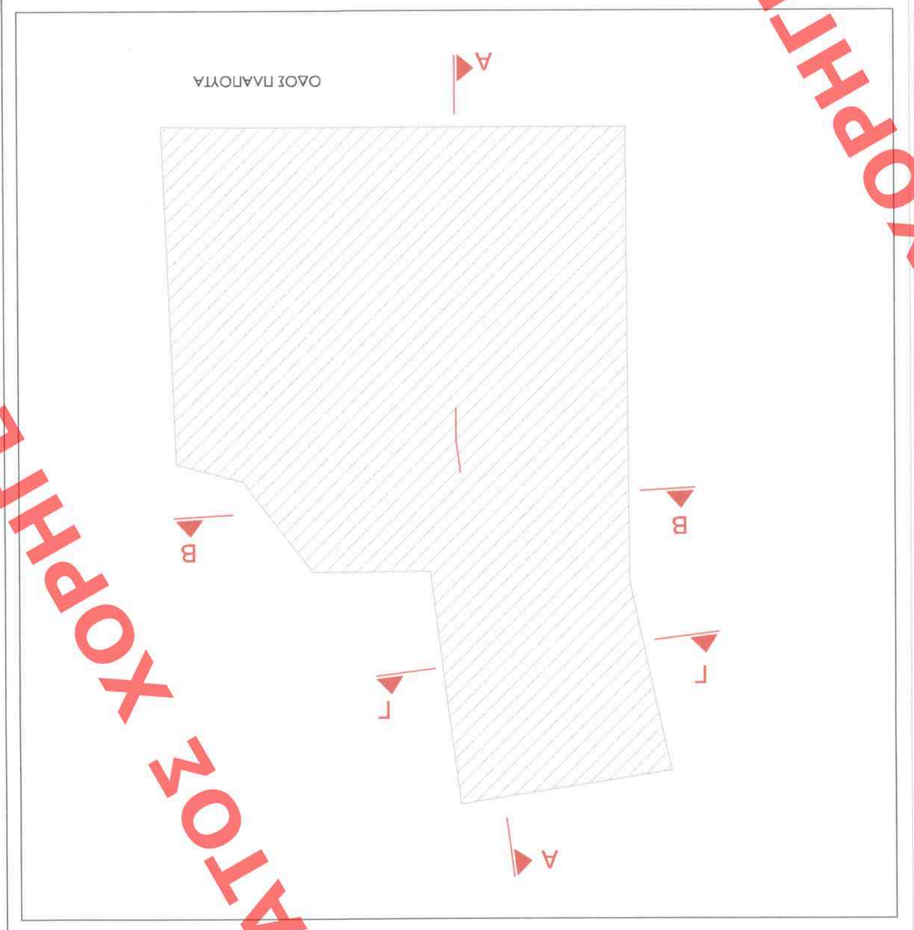

ΥΠΟΥΡΓΕΙΟ ΠΕΡΙΒΑΛΛΟΝΤΟΣ ΚΑΙ ΕΝΕΡΓΕΙΑΣ
ΘΕΩΡΗΘΗΚΕ ΜΕ ΤΗΝ ΥΠ' ΑΡΙΘ. 129353/4487/14-05-2024 ΠΡΑΞΗ

Η ΠΡΟΙΣΤΑΜΕΝΗ ΤΗΣ Δ/ΝΣΗΣ
ΤΟΠΟΓΡΑΦΙΚΩΝ ΕΦΑΡΜΟΓΩΝ

ΑΝΔΡΙΑΝΑ ΚΑΤΣΙΝΑ
ΤΟΠΟΓΡΑΦΟΣ ΜΗΧΑΝΙΚΟΣ

ANDRIANA KATSINA
14/05/2024 14:39

ΥΠΟΜΝΗΜΑ ΥΑΙΚΩΝ

- ΑΙΘΟΑΟΜΗ
- ΟΙΠΤΟΠΙΝΘΟΑΟΜΗ
- Φ.Ο. ΑΠΟ ΟΠΛΙΣΜΕΝΟ ΣΚΥΡΟΔΕΜΑ
- ΕΑΑΦΡΟΣΚΥΡΟΔΕΜΑ ΚΑΙΖΕΩΝ

ΧΑΡΑΚΤΗΡΙΣΜΟΣ ΚΟΥΦΩΜΑΤΩΝ

ΘΥΡΑ: ΠΛΑΤΟΣ ΥΨΟΣ — ΠΟΔΙΑ — ΠΛΑΤΟΣ ΥΨΟΣ — ΘΑΜΑΘΡΟ

ΧΟΡΗΓΕΙΤΑΙ ΚΑΤΟΠΙΝ ΑΙΤΗΜΑΤΟΣ