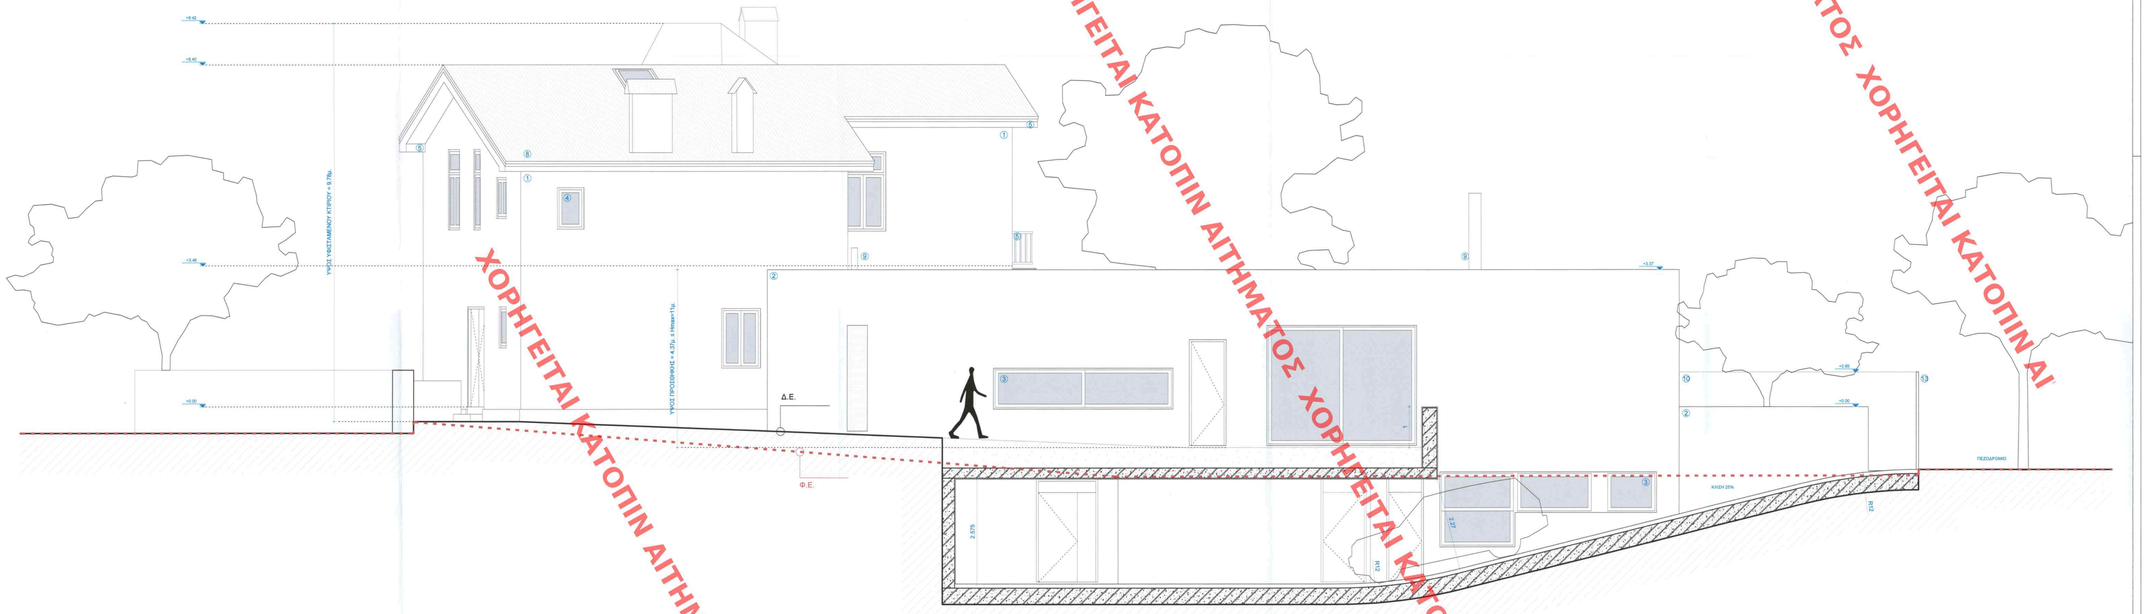

ΧΟΡΗΓΕΙΤΑΙ ΚΑΤΟΠΙΝ ΑΙΤΗΜΑΤΟΣ ΧΟΡΗΓΕΙΤΑΙ ΚΑΤΟΠΙΝ ΑΙ

ΥΠΟΜΝΗΜΑ ΥΛΙΚΩΝ

1. ΘΕΡΜΟΠΡΟΣΟΨΗ, ΧΡΩΜΑ ΥΠΟΛΕΥΚΟ
2. ΘΕΡΜΟΠΡΟΣΟΨΗ, ΧΡΩΜΑ ΓΚΡΙ ΣΚΟΥΡΟ
3. ΚΟΥΦΩΜΑΤΑ ΑΛΟΥΜΙΝΙΟΥ, ΧΡΩΜΑ ΜΑΥΡΟ
4. ΥΦΙΣΤΑΜΕΝΑ ΞΥΛΙΝΑ ΚΟΥΦΩΜΑΤΑ, ΧΡΩΜΑ ΓΚΡΙ-ΠΡΑΣΙΝΟ
5. ΞΥΛΟ, ΧΡΩΜΑ ΓΚΡΙ-ΠΡΑΣΙΝΟ
6. ΞΥΛΟ, ΣΤΟ ΦΥΣΙΚΟ ΤΟΥ ΧΡΩΜΑ
7. ΜΕΤΑΛΛΙΚΟ ΣΤΕΓΑΣΤΡΟ, ΜΕ ΕΠΕΝΔΥΣΗ ΘΕΡΜΟΠΡΟΣΟΨΗΣ, ΧΡΩΜΑ ΥΠΟΛΕΥΚΟ
8. ΚΕΡΑΜΙΔΑ ΓΑΛλΙΚΟΥ ΤΥΠΟΥ
9. ΚΑΜΙΝΑΔΑ, ΧΡΩΜΑ ΜΑΥΡΟ
10. ΦΡΑΠΙΝΑΡΙΣΤΟ ΜΠΕΤΟΝ
11. ΜΕΤΑΛΛΙΚΟ ΥΠΟΣΤΥΛΩΜΑ, ΧΡΩΜΑ ΜΑΥΡΟ
12. ΣΚΙΑΣΤΡΟ ΜΕ ΜΕΤΑΛλΙΚΟ ΜΑΥΡΟ ΠΛΑΙΣΙΟ ΚΑΙ ΞΥΛΙΝΕΣ ΠΕΡΣΙΔΕΣ
13. ΔΙΑΤΡΗΤΗ ΜΕΤΑΛΙΚΗ ΠΕΡΙΦΡΑΞΗ, ΧΡΩΜΑ ΓΚΡΙ-ΠΡΑΣΙΝΟ ΣΚΟΥΡΟ
14. ΣΟΒΑΣ, ΧΡΩΜΑ ΓΚΡΙ

ΑΝΔΡΙΑΝΑ ΚΑΤΣΙΝΑ
16/05/2024 09:32

ΨΗΦΙΑΚΟΣ ΘΕΩΡΗΑΝΑΛΥΣΤΗΣ ΑΚΥΡΟΤΗΤΑΣ
ΘΕΩΡΗΘΗΚΕ ΜΕ ΤΗΝ ΥΑ ΥΠΑ 51139/3513/4-08-2020 ΠΡΑΞΗ
ΤΗ ΕΠΙΣΤΕΜΗΝΗ ΤΗΣ ΔΟΜΗΣ
ΤΟΥ ΕΠΑΓΓΕΛΜΑΤΙΑ ΜΗΧΑΝΙΚΟΣ
ΑΝΔΡΙΑΝΑ ΚΑΤΣΙΝΑ
ΤΟΠΟΓΡΑΦΟΣ ΜΗΧΑΝΙΚΟΣ

ΕΡΓΟ	ΕΠΙΣΚΕΥΗ ΔΙΑΤΗΡΗΤΕΟΥ ΚΤΙΡΙΟΥ (ΜΕ ΕΣΩΤΕΡΙΚΕΣ ΔΙΑΡΡΥΘΜΙΣΕΙΣ ΚΑΙ ΤΡΟΠΟΠΟΙΗΣΗ ΟΨΕΩΝ) ΚΑΙ ΠΡΟΣΘΗΚΗ ΚΑΤ' ΕΠΕΚΤΑΣΗ ΥΠΟΓΕΙΟΥ, ΙΖΟΓΕΙΟΥ ΚΑΙ ΠΙΣΙΝΑΣ
ΙΔΙΟΚΤΗΤΗΣ	ΚΥΒΕΛΗ - ΜΑΡΙΑ ΒΕΖΑΝΗ, ΙΩΑΝΝΗΣ - ΣΩΤΗΡΙΟΣ ΒΕΖΑΝΗΣ
ΘΕΣΗ	25ης Μαρτίου 11Α και Στρατηγού Μαζαράκη 2, Α.Ο.Τ. 49 Περιφέρεια Αττικής - Π.Ε. Βορείου Τομέα Αθηνών Δ. ΦΙΛΟΘΕΗΣ-ΨΥΧΙΚΟΥ - Δ.Κ Ψυχικού
ΣΤΑΔΙΟ ΜΕΛΕΤΗΣ	ΟΡΙΣΤΙΚΗ
ΘΕΜΑ ΣΧΕΔΙΟΥ	ΔΥΤΙΚΗ ΟΨΗ
ΑΡΙΘΜΟΣ ΣΧΕΔΙΟΥ	Α.10
ΚΛΙΜΑΚΑ 1:50	ΙΟΥΛΙΟΣ 2023

ΜΕΛΕΤΗΤΕΣ

ΜΕΛΕΤΗ ΑΡΧΙΤΕΚΤΟΝΙΚΩΝ

ΚΟΚΚΙΝΟΥ - ΚΟΥΡΚΟΥΛΑΣ
ΑΡΧΙΤΕΚΤΟΝΕΣ & ΣΥΝΕΡΓΑΤΕΣ

ΥΠΕΥΘΥΝΟΣ ΜΕΛΕΤΗΣ: ΝΙΚΟΛΑΣ ΠΑΠΑΔΩΜΑΤΑΣ
ΟΜΑΔΑ ΜΕΛΕΤΗΣ: ΙΛΙΑ ΠΟΛΙΤΟΠΟΥΛΟΥ
ΑΛΕΞΑΝΔΡΟΣ ΤΣΙΛΙΜΠΑΡΗΣ

Το παρόν δάγραμμα συνοδεύει την από 8/12/23 απολογική έκθεση της Δ/νσης Α.Ο.Κ.Α. Τμήματος Δ.Κ.
Η Υπηρεσιακός
ΜΑΤΣΟΥΚΑ ΔΗΜΗΤΡΑ
ΑΡΧΙΤΕΚΤΟΝΑΣ
ΜΗΧΑΝΙΚΟΣ

ΜΕΛΕΤΗ ΣΤΑΤΙΚΩΝ

ΓΕΩΡΓΙΟΣ ΜΠΑΜΠΙΛΗΣ ΚΑΙ ΣΥΝΕΡΓΑΤΕΣ ΣΥΜΒΟΥΛΟΙ ΜΗΧΑΝΙΚΟΙ ΕΕ

ΜΕΛΕΤΗ Η/Μ ΕΓΚΑΤΑΣΤΑΣΕΩΝ

Η/Μ ΜΕΛΕΤΗ: ΑΡΓΥΡΟΣ ΠΑΝΤΕΛΗΣ

ΣΥΝΕΡΓΑΤΗΣ Η/Μ: ΣΑΣΣΑΡΗΣ ΠΑΝΑΓΙΩΤΗΣ

ΓΕΝΙΚΗ ΣΥΜΒΟΥΛΟΣ ΑΡΧΙΤΕΚΤΟΝΙΚΗΣ
Το παρόν σχέδιο/μελέτη υποβλήθηκε στο ΚΕ.Σ.Α. ΠΕΙ ... Δ/ΝΣΗ ... ΤΜΗΜΑ ... και εγκρίθηκε σύμφωνα με ... Δ/ΝΣΗ ΑΔΕΙΩΝ ΚΑΙ ΠΕΡΙΒΑΛΛΟΝΤΟΣ
Κ. ΧΡΥΣΟΒΙΤΣΙΟΥΛΟΥ Δ. ΜΠΕΤΣΑ

ΥΠΟΓΡΑΦΗ / ΣΦΡΑΓΙΔΑ

ΟΝΕΑΡ ΑΡΧΙΤΕΚΤΟΝΕΣ Ε.Ε.
ONAIR ARCHITECTS L.P.
ΧΡΥΣΑΝΘΟΥ ΣΕΡΡΩΝ 7Α
Τ.Κ. 11471 ΑΘΗΝΑ - ΤΗΛ:210 3612591
ΑΦΜ: 801090049 - ΔΟΥ.Δ' ΑΘΗΝΩΝ
Α/Α Τ.Ε.Ε. 19575

ΚΑΤΕΡΙΝΑ ΑΝΔΡ. ΚΟΥΡΚΟΥΛΑ
ΑΡΧΙΤΕΚΤΩΝ ΜΗΧΑΝΙΚΟΣ
ΜΕΛΟΣ Τ.Ε.Ε. Μ.Η. ΜΗΤΡΩΟΥ : 152517
ΑΦΜ: 109367[illegible]ΟΥ: ΨΥΧΙΚΟΥ
ΔΗΜΟΚΡΙΤΟΥ 35
ΑΘΗΝΑ - ΤΚ: 11521 - ΤΗΛ: 6945399607