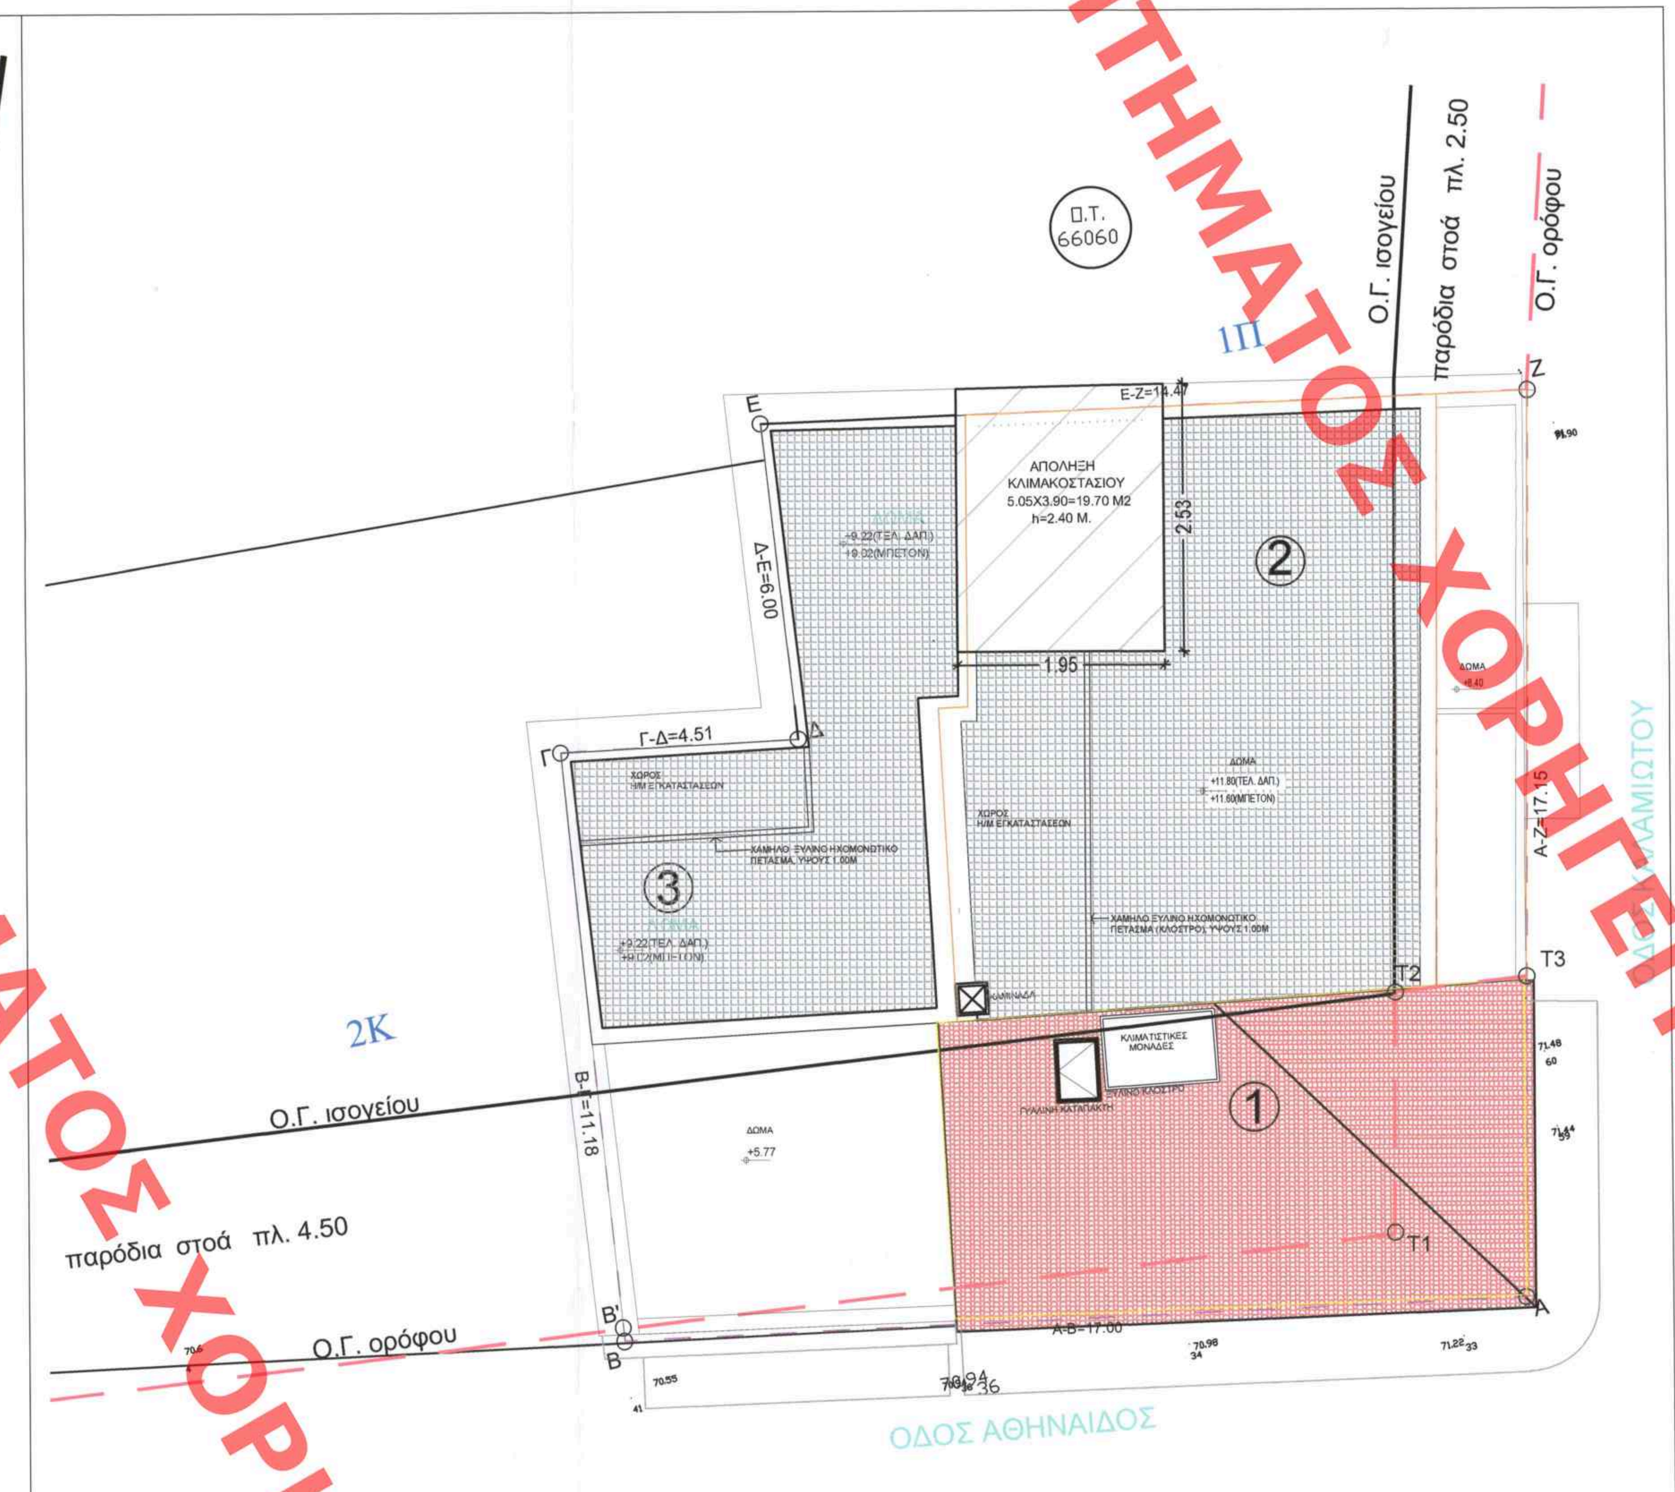

ΚΑΤΟΨΗ ΔΩΜΑΤΟΣ ΚΑΙ ΣΤΕΓΗΣ (ΠΡΟΣΘΗΚΗ)

ΔΙΑΓΡΑΜΜΑ ΔΩΜΑΤΟΣ ΚΑΙ ΣΤΕΓΗΣ

ΟΓΚΟΣ ΑΠΟΛΗΨΗΣ ΚΛΙΜΑΚΟΣΤΑΣΙΟΥ ΚΤΙΡΙΟΥ 2: 19.70Χ2.40=47.28 Μ³
ΟΓΚΟΣ ΣΤΕΓΗΣ ΚΤΙΡΙΟΥ 1=[(5.63x1.85h):2x10.91]=56.82 Μ³

ΣΥΝΟΛΙΚΟΣ ΟΓΚΟΣ =47.28+56.82=104.10 Μ³

ΚΕΝΤΡΙΚΟ ΣΥΜΒΟΥΛΙΟ ΑΡΧΙΤΕΚΤΟΝΙΚΗΣ
Το παρόν σχεδιάγραμμα μελετήθηκε από το ΚΕ.Σ.Α. την 16-1-2024 και εγκρίθηκε σύμφωνα με την υπ' αριθ. 32 πράξη του
Ο ΠΡΟΕΔΡΟΣ / Ο ΓΡΑΜΜΑΤΕΑΣ
Ε. ΜΠΑΚΟΓΙΑΝΝΗΣ / Α. ΜΠΕΣΤΑ

ΙΔΙΟΚΤΗΤΗΣ:	ΕΘΝΙΚΗ LEASING A.E.
ΜΙΣΘΩΤΗΣ:	ΑΘΗΝΑΙΔΟΣ & ΚΑΛΑΜΙΩΤΟΥ Ε.Ε. ΑΓΙΑΣ ΓΛΥΚΕΡΙΑΣ 7, ΓΑΛΑΤΣΙ 11147.
ΕΡΓΟ:	ΕΠΙ ΕΝΙΑΙΟΥ ΟΙΚΟΠΕΔΟΥ, - ΠΡΟΣΘΗΚΗ ΚΑΘ' ΥΨΟΣ Β' ΟΡΟΦΟΥ ΣΕ 2 ΔΙΑΤΗΡΗΤΕΑ ΚΤΙΡΙΑ (ΚΤΙΡΙΟ ΟΔΟΥ ΑΘΗΝΑΙΔΟΣ 10 ΚΑΙ ΚΤΙΡΙΟ ΟΔΟΥ ΚΑΛΑΜΙΩΤΟΥ 9) - ΑΛΛΑΓΗ ΧΡΗΣΗΣ ΤΟΥ Α' ΟΡΟΦΟΥ ΤΟΥ ΚΤΙΡΙΟΥ ΤΗΣ ΟΔΟΥ ΚΑΛΑΜΙΩΤΟΥ 9 ΑΠΟ ΚΑΤΑΣΤΗΜΑ ΥΓΕΙΟΝΟΜΙΚΟΥ ΕΝΔΙΑΦΕΡΟΝΤΟΣ ΣΕ ΚΑΤΟΙΚΙΑ, ΜΕ ΝΕΕΣ ΕΣΩΤΕΡΙΚΕΣ ΔΙΑΡΡΥΘΜΙΣΕΙΣ
ΘΕΣΗ:	ΑΘΗΝΑΙΔΟΣ 8 - 10 & ΚΑΛΑΜΙΩΤΟΥ 7 - 9Α & 9Β, Ο.Τ. 66060 ΠΟΛΕΟΔΟΜΙΚΗ ΕΝΟΤΗΤΑ ΑΘΗΝΩΝ, ΔΗΜΟΣ ΑΘΗΝΑΙΩΝ
ΜΕΛΕΤΗΤΕΣ:	ΕΙΡΗΝΗ ΚΥΡΙΑΚΙΔΟΥ Αρχιτέκτων Μηχανικός ΜΑΡΙΑ ΚΑΖΑΚΟΥ Πολιτικός Μηχανικός ΣΤΥΛΙΑΝΟΣ ΜΗΧΑΝΟΣ Ηλεκτρολόγος Μηχανικός ΚΩΝΣΤΑΝΤΙΝΟΣ ΖΑΡΚΑΔΑΣ Τοπογράφος Μηχανικός
ΘΕΜΑ ΣΧΕΔΙΟΥ: ΚΑΤΟΨΗ ΔΩΜΑΤΟΣ & ΣΤΕΓΗΣ ΠΡΟΣΘΗΚΗ	ΑΡ. ΣΧΕΔΙΟΥ: Α 05 ΚΛΙΜΑΚΑ: 1:50
ΧΡΟΝ. ΜΕΛΕΤΗΣ:	ΔΕΚΕΜΒΡΙΟΣ 2023
ΣΦΡΑΓΙΔΑ - ΥΠΟΓΡΑΦΗ:	ΕΙΡΗΝΗ ΚΥΡΙΑΚΙΔΟΥ ΑΡΧΙΤΕΚΤΩΝ ΜΗΧΑΝΙΚΟΣ

Το παρόν διάγραμμα συνοδεύει την από 20/12/2023 αιτιολογική έκθεση της Δ/νσης Α.Ο.Κ.Α. Τμήματος Δ.Κ.
Η Υπάλληλος
ΜΑΤΣΟΥΚΑ ΔΗΜΗΤΡΑ ΑΡΧΙΤΕΚΤΩΝ ΜΗΧΑΝΙΚΟΣ

ΥΠΟΥΡΓΕΙΟ ΠΕΡΙΒΑΛΛΟΝΤΟΣ ΚΑΙ ΕΝΕΡΓΕΙΑΣ
ΘΕΩΡΗΘΗΚΕ ΜΕ ΤΗΝ ΥΠ' ΑΡΙΘ. 19940/869/30-05-2024 ΠΡΑΞΗ
Η ΠΡΟΪΣΤΑΜΕΝΗ ΤΗΣ Δ/ΝΣΗΣ ΤΟΠΟΓΡΑΦΙΚΩΝ ΕΦΑΡΜΟΓΩΝ
ΑΝΔΡΙΑΝΑ ΚΑΤΣΙΝΑ ΤΟΠΟΓΡΑΦΟΣ ΜΗΧΑΝΙΚΟΣ

ANDRIANA KATSINA
31/05/2024 13:59

ΧΟΡΗΓΕΙΤΑΙ ΚΑΤΟΠΙΝ ΑΙΤΗΜΑΤΟΣ
ΧΟΡΗΓΕΙΤΑΙ ΚΑΤΟΠΙΝ ΑΙΤΗΜΑΤΟΣ
ΧΟΡΗΓΕΙΤΑΙ ΚΑΤΟΠΙΝ ΑΙΤΗΜΑΤΟΣ