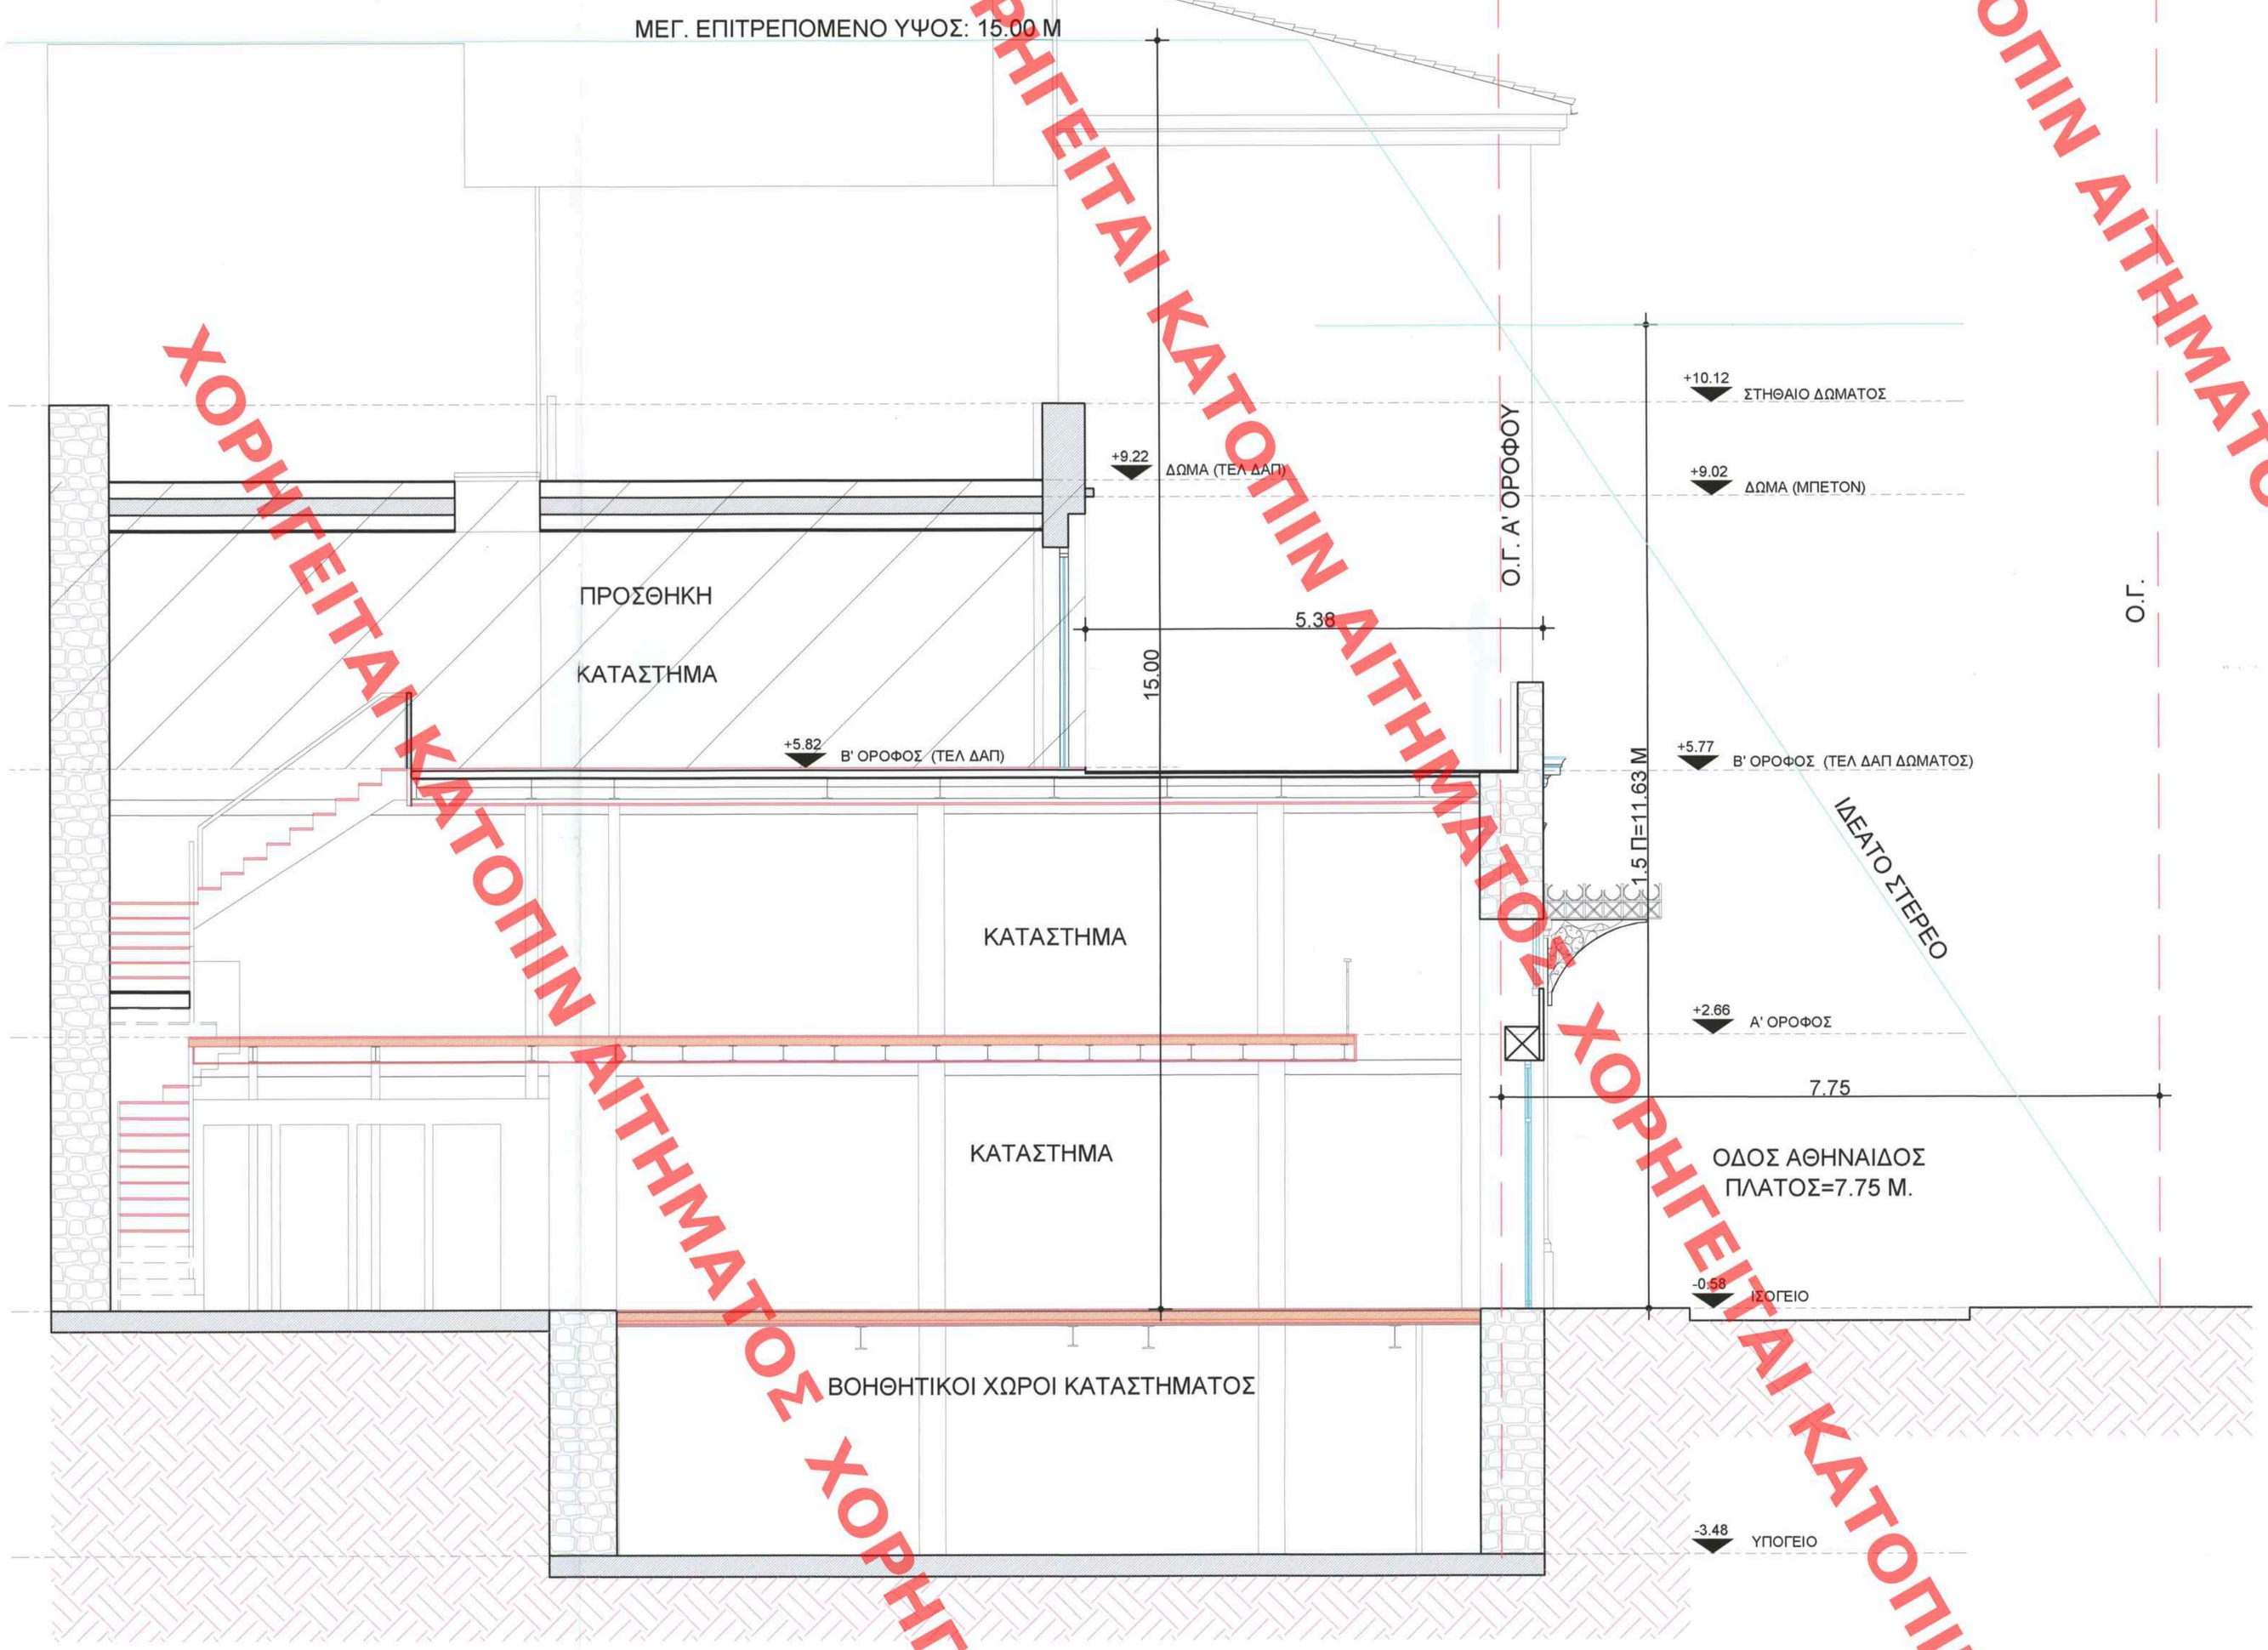

ΧΟΡΗΓΕΙΤΑΙ ΚΑΤΟΠΙΝ ΑΙΤΗΜΑΤΟΣ ΧΟΡΗΓΕΙΤΑΙ ΚΑΤΟΠΙΝ ΑΙΤΗΜΑΤΟΣ ΧΟΡΗΓΕΙΤΑΙ ΚΑΤΟΠΙΝ ΑΙΤΗΜΑΤΟΣ ΧΟΡΗΓΕΙΤΑΙ ΚΑΤΟΠΙΝ ΑΙΤΗΜΑΤΟΣ

ΥΠΟΥΡΓΕΙΟ ΠΕΡΙΒΑΛΛΟΝΤΟΣ ΚΑΙ ΕΝΕΡΓΕΙΑΣ
ΘΕΩΡΗΘΗΚΕ ΜΕ ΤΗΝ ΥΠ ΑΡΙΘ. 198408/980/30-05-2024 ΠΡΑΞΗ
Η ΠΡΟΣΤΑΜΕΝΗ ΤΗΣ ΑΝΣΕΣ
ΤΟΠΟΓΡΑΦΙΚΩΝ ΕΦΑΡΜΟΓΩΝ
ΑΝΔΡΙΑΝΑ ΚΑΤΣΙΝΑ
ΤΟΠΟΓΡΑΦΟΣ ΜΗΧΑΝΙΚΟΣ
ANDRIANA KATSINA
31/05/2024 14:02

ΚΕΝΤΡΙΚΟ ΣΥΜΒΟΥΛΙΟ ΑΡΧΙΤΕΚΤΟΝΙΚΗΣ
Το παρόν σχεδιάγραμμα μελετήθηκε από
το Κ.Ε.Σ.Α. την 15-1-2024
και εγκρίθηκε σύμφωνα με την υπ' αριθμ.
32 γνωμοδότησή του
ΠΡΟΕΔΡΟΣ
Ε. ΜΠΑΚΟΓΙΑΝΝΗΣ Α. ΜΠΕΣΣΑ

Το παρόν διάγραμμα συνοδεύει
την από 20/12/2023 αιτιολογική
έκθεση της Δ/νσης Α.Ο.Κ.Α.
Τμήματος Δ.Κ.
Η Τμηματάρχης
ΜΑΤΣΟΥΚΑ
ΔΗΜΗΤΡΑ
ΑΡΧΙΤΕΚΤΟΝΑΣ
ΜΗΧΑΝΙΚΟΣ

ΙΔΙΟΚΤΗΤΗΣ: ΕΘΝΙΚΗ LEASING Α.Ε.

ΜΙΣΘΩΤΗΣ: ΑΘΗΝΑΙΔΟΣ & ΚΑΛΑΜΙΩΤΟΥ Ε.Ε.
ΑΓΙΑΣ ΓΛΥΚΕΡΙΑΣ 7, ΓΑΛΑΤΣΙ 11147.

ΕΡΓΟ: ΕΠΙ ΕΝΙΑΙΟΥ ΟΙΚΟΠΕΔΟΥ,
- ΠΡΟΣΘΗΚΗ ΚΑΘ' ΥΨΟΣ Β' ΟΡΟΦΟΥ ΣΕ 2 ΔΙΑΤΗΡΗΤΕΑ ΚΤΙΡΙΑ (ΚΤΙΡΙΟ ΟΔΟΥ ΑΘΗΝΑΙΔΟΣ 10 ΚΑΙ ΚΤΙΡΙΟ ΟΔΟΥ ΚΑΛΑΜΙΩΤΟΥ 9)
- ΑΛΛΑΓΗ ΧΡΗΣΗΣ ΤΟΥ Α' ΟΡΟΦΟΥ ΤΟΥ ΚΤΙΡΙΟΥ ΤΗΣ ΟΔΟΥ ΚΑΛΑΜΙΩΤΟΥ 9 ΑΠΟ ΚΑΤΑΣΤΗΜΑ ΥΓΕΙΟΝΟΜΙΚΟΥ ΕΝΔΙΑΦΕΡΟΝΤΟΣ ΣΕ ΚΑΤΟΙΚΙΑ, ΜΕ ΝΕΕΣ ΕΣΩΤΕΡΙΚΕΣ ΔΙΑΡΡΥΘΜΙΣΕΙΣ

ΘΕΣΗ:
ΑΘΗΝΑΙΔΟΣ 8 - 10 & ΚΑΛΑΜΙΩΤΟΥ 7 - 9Α & 9Β, Ο.Τ. 66060
ΠΟΛΕΟΔΟΜΙΚΗ ΕΝΟΤΗΤΑ ΑΘΗΝΩΝ, ΔΗΜΟΣ ΑΘΗΝΑΙΩΝ

ΜΕΛΕΤΗΤΕΣ:
ΕΙΡΗΝΗ ΚΥΡΙΑΚΙΔΟΥ Αρχιτέκτων Μηχανικός
ΜΑΡΙΑ ΚΑΖΑΚΟΥ Πολιτικός Μηχανικός
ΣΤΥΛΙΑΝΟΣ ΜΗΧΑΝΟΣ Ηλεκτρολόγος Μηχανικός
ΚΩΝΣΤΑΝΤΙΝΟΣ ΖΑΡΚΑΔΑΣ Τοπογράφος Μηχανικός

ΘΕΜΑ ΣΧΕΔΙΟΥ:
ΤΟΜΗ Β-Β
(ΤΟΜΗ ΠΡΟΣΘΗΚΗΣ
ΚΑΘΕΤΗ ΣΤΗΝ ΟΔΟ ΑΘΗΝΑΙΔΟΣ)

ΑΡ. ΣΧΕΔΙΟΥ: Α 08

ΚΛΙΜΑΚΑ: 1:50

ΧΡΟΝ. ΜΕΛΕΤΗΣ: ΔΕΚΕΜΒΡΙΟΣ 2023

ΣΦΡΑΓΙΔΑ - ΥΠΟΓΡΑΦΗ:
ΕΙΡΗΝΗ ΚΥΡΙΑΚΙΔΟΥ
ΑΡΧΙΤΕΚΤΩΝ ΜΗΧΑΝΙΚΟΣ
ΠΟΛΥΤΕΧΝΕΙΟΥ THAMES ΑΓΓΛΙΑΣ
ΜΕΛΟΣ Τ.Ε.Ε. ΑΡΙΘ.ΜΗΤΡΩΟΥ 53588
ΑΦΜ: 043846306 ΔΟΥ: ΧΑΛΑΝΔΡΙΟΥ
ΒΟΡ.ΗΠΕΙΡΟΥ 46, 15235 ΒΡΙΛΗΣΣΙΑ
ΤΗΛ: 2106136361 FAX: 2106131