


ΥΠΟΜΝΗΜΑ ΣΥΜΒΟΛΩΝ



ΥΠΟΜΝΗΜΑ ΥΛΙΚΩΝ

- ΕΠΙΧΡΙΣΜΑ ΧΡΩΜΑΤΟΣ ΙΔΕΑ CALCE 275 OCRA 1Z
- ΞΥΛΙΝΟ ΑΝΟΙΓΜΕΝΟ ΚΟΥΦΩΜΑ ΜΕ ΓΑΛΙΚΑ ΕΞΟΦΥΛΛΑ ΧΡΩΜΑΤΟΣ 90Y 29158 DULUX SATINE (ΛΑΔΟΜΠΟΤΙΑ)
- ΞΥΛΙΝΗ ΔΙΦΥΛΛΗ ΘΥΡΑ ΕΞΟΔΟΥ ΜΕ ΜΕΤΑΛΛΙΚΗ ΣΙΔΕΡΙΑ ΧΡΩΜΑΤΟΣ 90Y 29158 DULUX SATINE (ΛΑΔΟΜΠΟΤΙΑ)
- ΞΥΛΙΝΗ ΔΙΦΥΛΛΗ ΘΥΡΑ ΕΙΣΟΔΟΥ ΜΕ ΜΕΤΑΛΛΙΚΗ ΣΙΔΕΡΙΑ ΧΡΩΜΑΤΟΣ 10GY 29158 DULUX SATINE (ΛΑΔΟΜΠΟΤΙΑ)
- ΜΕΤΑΛΛΙΚΟ ΚΙΤΟΛΩΔΙΟΜΑ ΧΡΩΜΑΤΟΣ RAL 9011
- ΜΑΡΜΑΡΙΝΗ ΠΛΑΚΑ
- ΜΑΡΜΑΡΙΝΟ ΦΟΥΡΟΥΣΙ
- ΜΑΡΜΑΡΙΝΑ ΣΚΑΛΟΠΑΤΙΑ
- ΓΥΨΙΝΟ ΔΙΑΚΟΣΜΗΤΙΚΟ ΠΛΑΙΣΙΟ ΚΟΥΦΩΜΑΤΩΝ ΧΡΩΜΑΤΟΣ ΥΠΟΛΕΥΚΟΥ, Ρ103C ΤΗΣ ΒΙΒΕΧΡΟΜ
- ΓΥΨΙΝΟ ΔΙΑΚΟΣΜΗΤΙΚΟ ΧΡΩΜΑΤΟΣ ΥΠΟΛΕΥΚΟΥ, Ρ103C ΤΗΣ ΒΙΒΕΧΡΟΜ
- ΞΥΛΙΝΗ ΔΙΡΡΙΧΤΗ ΣΤΕΓΗ ΜΕ ΕΠΙΚΑΛΥΨΗ ΑΠΟ ΚΕΡΑΜΙΔΑ
- ΜΕΤΑΛΛΙΚΗ ΔΙΡΡΙΧΤΗ ΣΤΕΓΗ ΜΕ ΕΠΙΚΑΛΥΨΗ ΑΠΟ ΚΕΡΑΜΙΔΑ
- ΑΚΡΟΚΕΡΑΜΑ
- ΤΟΙΧΟΣ ΑΠΟ ΤΟΥΒΛΟ ΜΕ ΕΞΩΤΕΡΙΚΟ ΕΠΙΧΡΙΣΜΑ ΧΡΩΜΑΤΟΣ ΙΔΕΑ CALCE 275 OCRA 1Z
- ΥΛΟΣΤΑΣΙΟ ΑΛΟΥΜΙΝΙΟΥ ΧΡΩΜΑΤΟΣ RAL 9011
- ΕΠΙΧΡΙΣΜΑ ΧΡΩΜΑΤΟΣ ΙΔΕΑ CALCE 261 OBRA 1Z
- ΞΥΛΙΝΟΣ ΠΕΡΙΣΣΙΔΕΣ
- ΠΕΡΙΜΕΤΡΙΚΟ ΣΕΝΑΞ ΑΠΟ ΟΠΛΑΣΜΕΝΟ ΣΚΥΡΟΔΕΜΗ ΓΙΑ ΣΤΗΡΙΞΗ ΝΕΑΣ ΞΥΛΙΝΗΣ ΣΤΕΓΗΣ
- ΕΞΩΤΗΣ ΜΕ ΜΕΤΑΛΛΙΚΟ ΦΕΡΟΝΤΑ ΟΡΓΑΝΙΣΜΟ, ΔΑΠΕΔΟ ΚΑΙ ΚΙΤΟΛΩΔΙΟ ΑΠΟ ΞΥΛΙΝΕΣ ΣΑΝΙΔΕΣ
- ΞΥΛΙΝΟΣ ΦΕΓΓΙΤΗΣ ΧΡΩΜΑΤΟΣ 10GY 29158 DULUX SATINE (ΛΑΔΟΜΠΟΤΙΑ)
- ΔΙΑΚΟΣΜΗΤΙΚΗ ΚΟΡΝΙΖΑ - ΓΕΙΣΟ (ΠΡΑΒΗΧΤΟ ΕΠΙΧΡΙΣΜΑ) ΧΡΩΜΑΤΟΣ ΥΠΟΛΕΥΚΟΥ, Ρ103C ΤΗΣ ΒΙΒΕΧΡΟΜ
- ΝΕΑ ΜΕΤΑΛΛΙΚΗ ΑΝΕΜΟΣΚΑΛΙΑ ΠΡΟΣΒΑΣΗΣ ΣΤΟ ΔΩΜΑ
- ΥΔΡΟΡΡΟΗ ΜΕΤΑΛΛΙΚΗ Φ100 ΧΡΩΜΑΤΟΣ RAL 9011
- ΑΠΟΚΡΥΨΗ ΣΩΛΗΝΟΣΕΙΣ, ΚΑΤΑΣΚΕΥΗ ΜΕ ΜΕΤΑΛΛΙΚΟ ΣΚΕΛΕΤΟ ΚΑΙ ΞΥΛΙΝΕΣ ΣΑΝΙΔΕΣ
- ΞΥΛΙΝΟ ΑΝΟΙΓΜΕΝΟ ΚΟΥΦΩΜΑ ΜΕ ΓΑΛΙΚΑ ΕΞΟΦΥΛΛΑ ΧΡΩΜΑΤΟΣ 10GY 29158 DULUX SATINE (ΛΑΔΟΜΠΟΤΙΑ)
- ΕΠΙΧΡΙΣΜΑ ΒΑΣΗΣ ΚΤΙΡΙΟΥ ΧΡΩΜΑΤΟΣ ΙΔΕΑ CALCE 261 OBRA 1

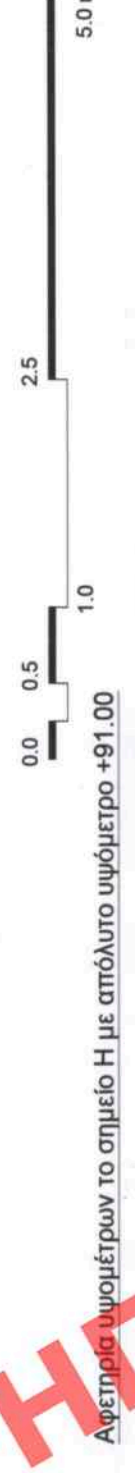

ΚΟΥΚΑΛΑΝΙ ΒΑΣΙΛΗΣ
ΚΟΥΚΑΛΑΝΙ ΑΣΣΑΝΤ

ΑΠΟΚΑΤΑΣΤΑΣΗ ΔΙΑΤΗΡΗΤΕΩΝ ΚΤΙΡΙΩΝ, ΛΕΙΤΟΥΡΓΙΚΗ ΣΥΝΕΝΟΣΗ ΤΟΥΣ
ΑΥΛΑΧ ΚΡΗΣΗΣ ΤΗΜΜΑΤΟΣ ΑΥΤΟΥ ΣΕ ΘΕΑΤΡΟ & ΠΡΟΣΘΗΚΗ ΤΗΜΜΑΤΟΣ
ΥΠΟΤΕΙΟΥ, ΔΗΜΙΟΥΡΓΙΑ ΕΝΟΙΚΙΑΖΟΜΕΝΩΝ ΕΠΙΠΛΩΜΕΝΩΝ ΔΩΜΑΤΙΩΝ -
ΔΙΑΜΕΡΙΣΜΑΤΩΝ (ΞΕΝΩΝΕΣ ΜΙΚΡΟΥ ΔΥΝΑΜΙΚΟΥ)

Με το παρόν διαβιβάζω το σχέδιο ΟΔΟΣ ΟΙΚΟΝΟΜΟΥ 8 & 10
της Δ/νσης Α.Ο.Κ.Α. Τμήματος Αποτ. Τ. 72030 - ΔΗΜΟΣ ΑΘΗΝΑΙΩΝ
Η Υπογραφή:



ΑΡΧΙΤΕΚΤΟΝΙΚΗ
ΑΝΑΘΕΩΡΗΣΗ
ΠΡΟΣΩΠΗ (ΔΥΤΙΚΗ ΟΨΗ)
A 3012
1

Ημερομηνία	ΑΠΡΙΛΙΟΣ 2023	Κλίμακα	1:50
------------	---------------	---------	------

ΝΕΟΤΕΡΟΝ ΜΕΛΕΤΗ - ΕΠΙΜΕΛΗ
Τ. ΕΜΕΚ Α.Ε.
 Αρμόδιος: Τ. Εμεκ
 Σελανίκης 14, 15202 - Αθήνα
 Τηλ: 210 881374, 210 881375
 Email: info@temek.gr, www.temek.gr

ΝΕΟΤΕΡΟΝ ΜΕΛΕΤΗ - ΕΠΙΜΕΛΗ
ΛΙΟΝΤΟΣ & ΣΥΝΕΡΓΑΤΕΣ Ε.Π.Ε.
 Αρμόδιος: Λιόντος Σ.Α.
 Αρμόδιος: Σ.Α. Λιόντος
 Σελανίκης 14, 15202 - Αθήνα
 Τηλ: 210 881374, 210 881375
 Email: info@liontos.gr, www.liontos.gr

ΑΝΑΣΤΑΣΙΟΣ ΝΙΚ. ΔΑΦΝΗΣ
 ΜΕΛΟΣ ΤΕΧΝΙΚΗΣ ΕΚΔΟΣΗΣ
 ΟΡΑΚΗΣ ΤΕΧΝΙΚΗ ΣΥΜΠΛΗΡΩΣΗ
 Α.Φ.Μ. ΟΡΑΚΗΣ 210 9014741

Κ. ΚΡΥΠΤΩΤΗΣ - Α. ΑΠΕΣΣΑ

ΥΠΟΥΡΓΕΙΟ ΠΕΡΙΒΑΛΛΟΝΤΟΣ ΚΑΙ ΕΝΕΡΓΕΙΑΣ
 ΘΕΩΡΗΘΗΚΕ ΜΕ ΤΗΝ ΥΠ' ΑΡΙΘ. 2574/156/20-05-2024 ΠΡΑΞΗ
 Η ΠΡΟΪΣΤΑΜΕΝΗ ΤΗΣ ΔΙΕΥΣΗΣ
 ΤΟΠΟΓΡΑΦΙΚΩΝ ΕΓΧΑΡΜΟΓΩΝ
 ΑΝΔΡΙΑΝΑ ΚΑΤΣΙΝΑ
 ΤΟΠΟΓΡΑΦΟΣ ΜΗΧΑΝΙΚΟΣ

ANDRIANA KATSINA
 31/05/2024 14:48



1. ΕΠΙΧΡΙΣΜΑ ΧΡΩΜΑΤΟΣ ΙΔΕΑ CALCE 275 OCRA 1Z