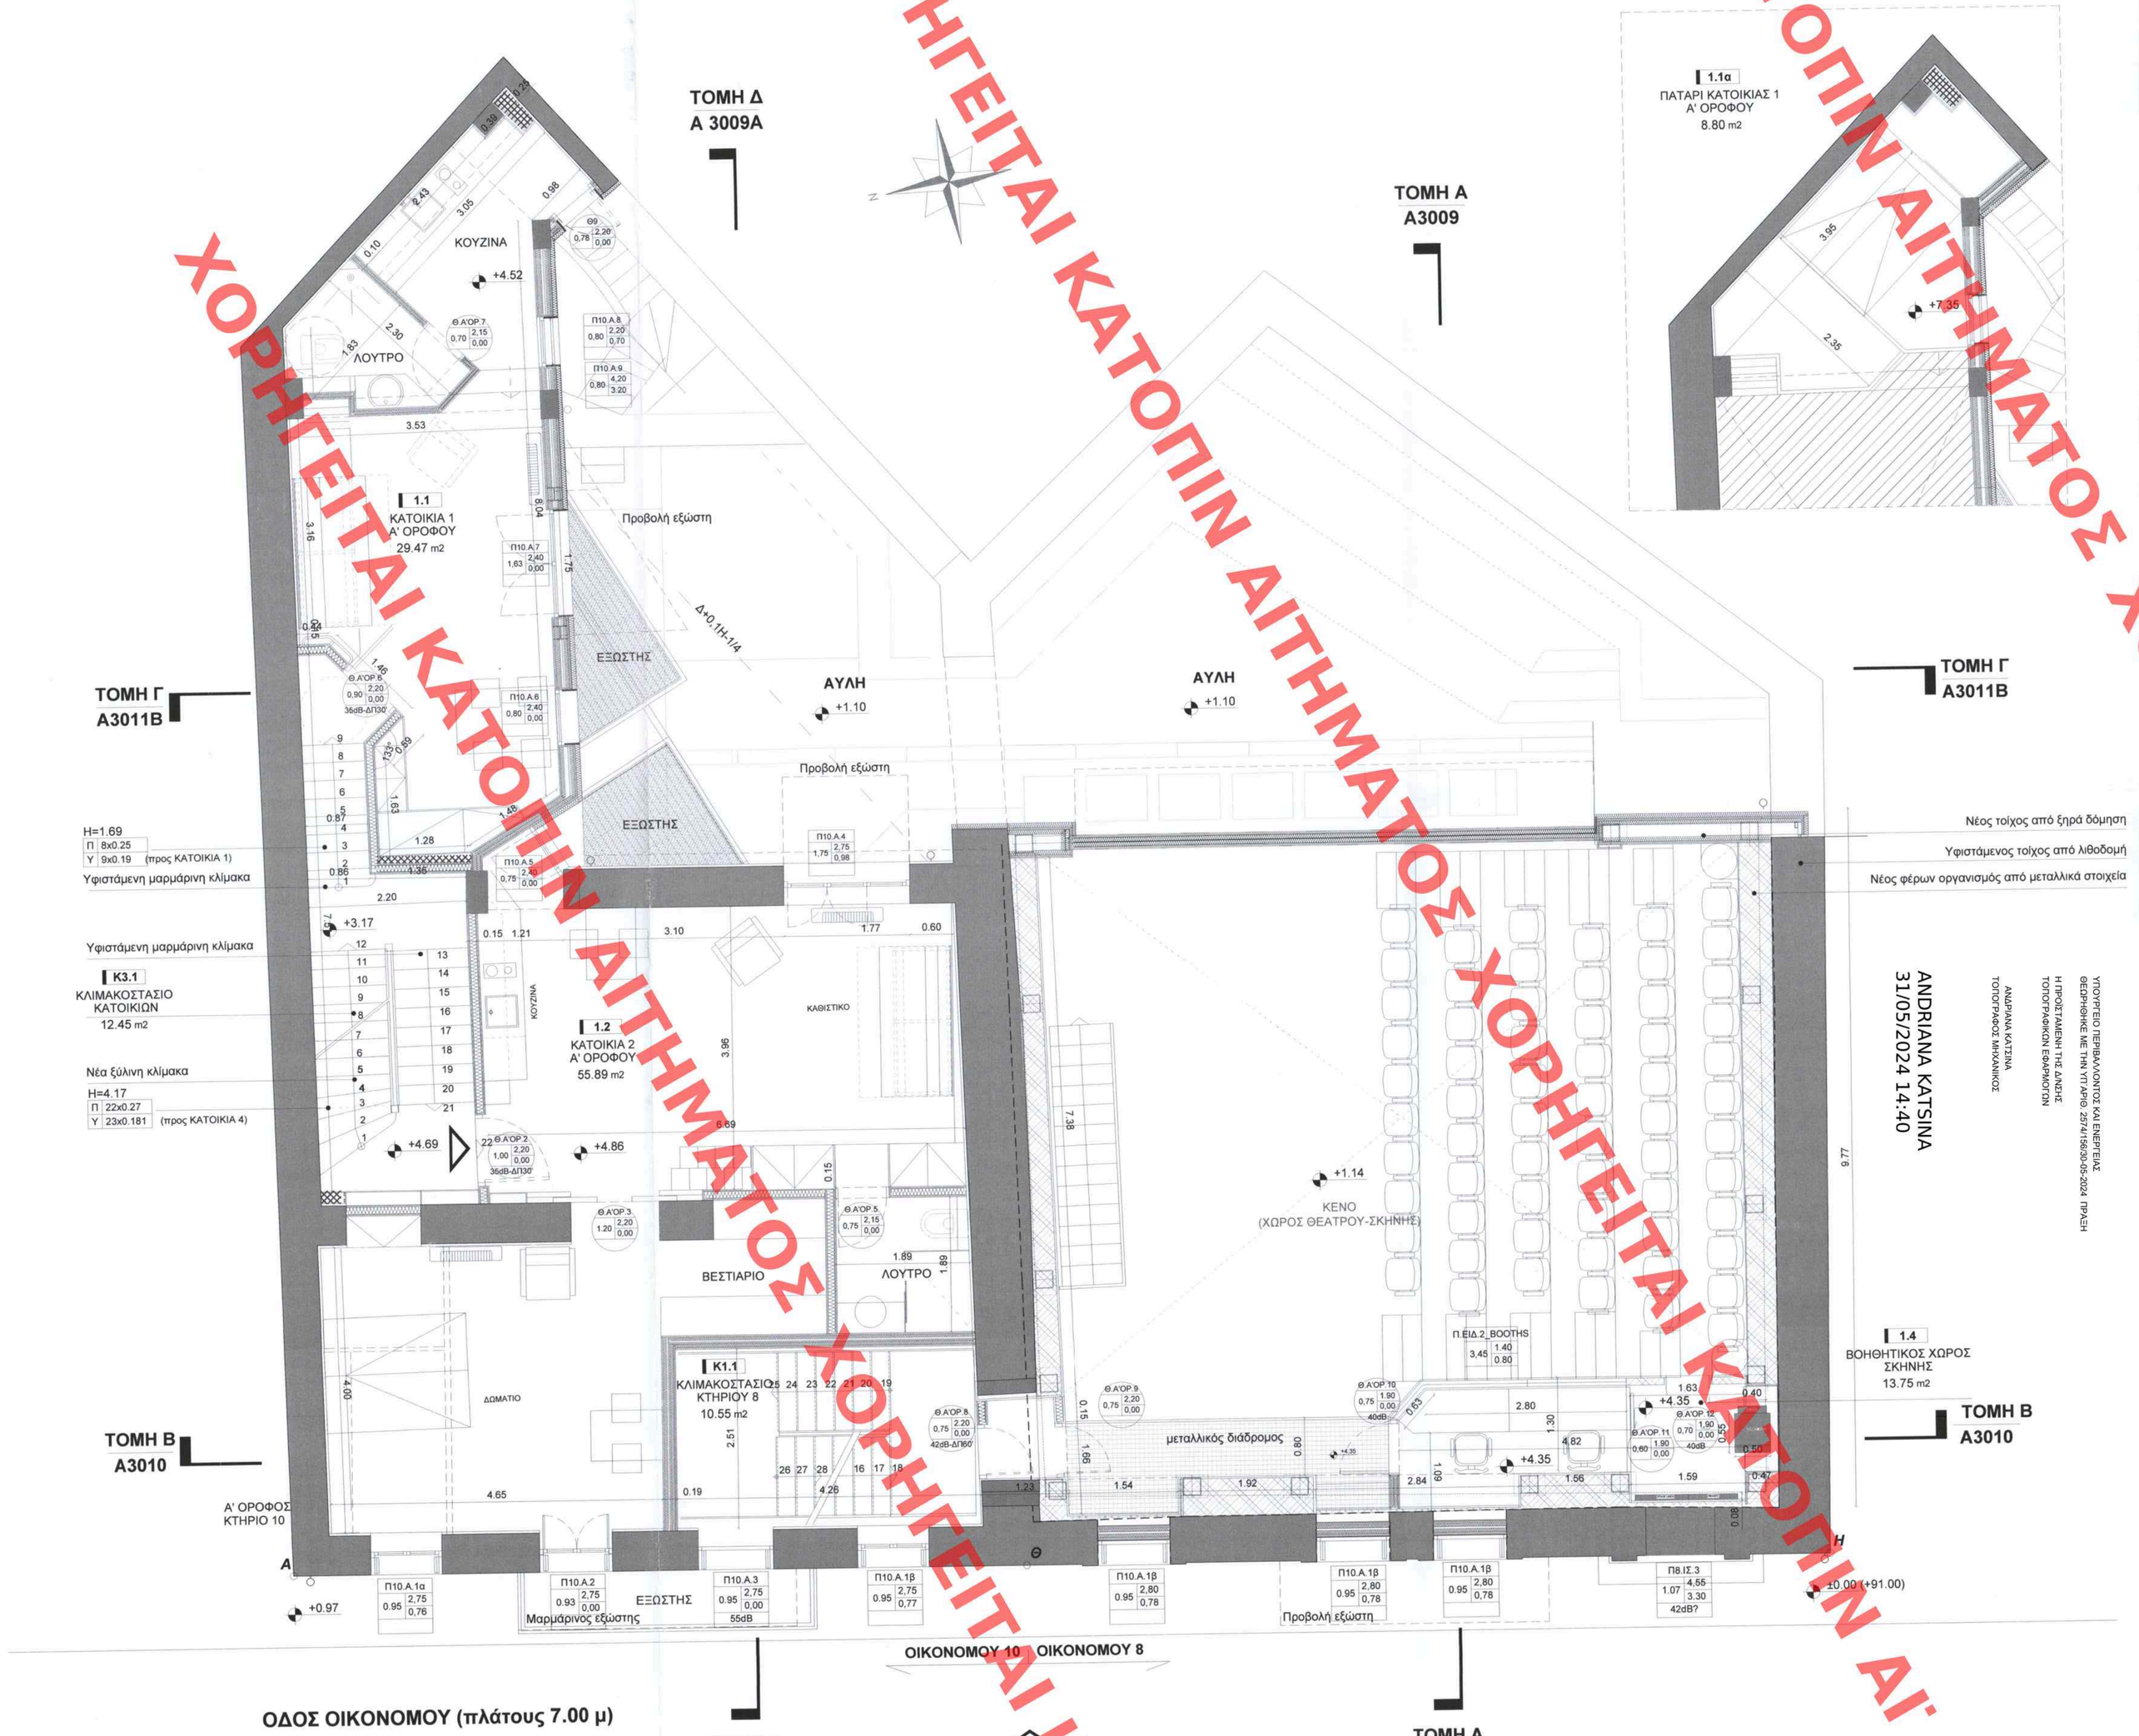

ΥΠΟΜΝΗΜΑ ΣΥΜΒΟΛΩΝ - ΥΛΙΚΩΝ

- 0.0.01 — ΚΩΔΙΚΟΣ ΧΩΡΟΥ
- Π / Υ — ΠΛΑΤΟΣ ΒΑΘΜΙΔΑΣ ΚΛΙΜΑΚΑΣ / ΥΨΟΣ ΒΑΘΜΙΔΑΣ ΚΛΙΜΑΚΑΣ
- ΚΩΔΙΚΟΣ ΟΨΗΣ / ΑΡΙΘΜΟΣ ΣΧΕΔΙΟΥ
- ΚΩΔΙΚΟΣ ΤΟΜΗΣ / ΑΡΙΘΜΟΣ ΣΧΕΔΙΟΥ
- ΤΟΙΧΕΙΟ ΑΠΟ ΟΠΛΙΣΜΕΝΟ ΣΚΥΡΟΔΕΜΑ
- ΝΕΟΣ ΦΕΡΩΝ ΟΡΓΑΝΙΣΜΟΣ ΑΠΟ ΟΠΛΙΣΜΕΝΟ ΣΚΥΡΟΔΕΜΑ
- ΤΟΙΧΟΣ ΞΗΡΑΣ ΔΟΜΗΣΗΣ ΠΕΤΡΟΒΑΜΒΑΚΑΣ 5εκ CW 2 + 2
- ΤΟΙΧΟΣ ΞΗΡΑΣ ΔΟΜΗΣΗΣ ΠΕΤΡΟΒΑΜΒΑΚΑΣ 10εκ CW 2 + 2
- ΤΟΙΧΟΣ ΞΗΡΑΣ ΔΟΜΗΣΗΣ ΠΕΤΡΟΒΑΜΒΑΚΑΣ 5εκ CW 2 + 2 ΚΑΙ CW 2 + 0
- ΤΟΙΧΟΣ ΞΗΡΑΣ ΔΟΜΗΣΗΣ ΠΕΤΡΟΒΑΜΒΑΚΑΣ 5εκ CW 2 + 0 ΚΑΙ CW 2 + 0
- ΣΤΑΘΜΗ ΔΙΑΜ/ΝΟΥ ΕΔΑΦΟΥΣ
- ΣΤΑΘΜΗ ΦΥΣΙΚΟΥ ΕΔΑΦΟΥΣ
- ΤΕΛΙΚΗ ΣΤΑΘΜΗ ΔΑΠΕΔΟΥ
- ΤΕΛΙΚΗ ΣΤΑΘΜΗ ΜΠΕΤΟΝ
- ΤΕΛΙΚΗ ΣΤΑΘΜΗ ΟΡΟΦΗΣ
- ΤΕΛΙΚΗ ΣΤΑΘΜΗ ΨΕΥΔΟΡΟΦΗΣ

*ΣΗΜΕΙΩΣΗ: ΑΦΕΤΗΡΙΑ ΜΕΤΡΗΣΗΣ ΥΨΩΝ, ΑΠΟ ΤΕΛΙΚΗ ΣΤΑΘΜΗ ΔΑΠΕΔΟΥ ±0.00, ΚΑΘΕ ΟΡΟΦΟΥ Η ΕΠΙΠΕΔΟΥ ΟΡΟΦΟΥ

- ΤΥΠΟΣ ΘΥΡΑΣ — Θ.Α1 (0.90 / +2.20 / +0.00): ΠΡΕΚΙ, ΠΟΔΙΑ, ΚΩΔΙΚΟΣ ΚΟΥΦΩΜΑΤΟΣ, ΠΛΑΤΟΣ (ΑΠΟ ΤΕΛΙΚΗ ΣΤΑΘΜΗ ΔΑΠΕΔΟΥ ΟΡΟΦΟΥ)
- ΤΥΠΟΣ ΠΑΡΑΘΥΡΟΥ — ΠΑ.1 (1.30 / +2.60 / +1.40): ΠΡΕΚΙ, ΠΟΔΙΑ, ΚΩΔΙΚΟΣ ΚΟΥΦΩΜΑΤΟΣ, ΠΛΑΤΟΣ (ΑΠΟ ΤΕΛΙΚΗ ΣΤΑΘΜΗ ΔΑΠΕΔΟΥ ΟΡΟΦΟΥ)
- ΛΙΘΟΔΟΜΗ
- ΝΕΟΣ ΦΕΡΩΝ ΟΡΓΑΝΙΣΜΟΣ ΜΕΤΑΛΛΙΚΩΝ ΣΤΟΙΧΕΙΩΝ
- ΕΠΕΝΔΥΣΗ ΓΥΨΟΣΑΝΙΔΑΣ - ΑΠΟΚΡΥΨΗ ΣΩΛΗΝΩΣΕΩΝ, κλπ.

ΥΠΟΜΝΗΜΑ ΦΩΤΙΣΜΟΥ

- ΦΩΤΙΣΤΙΚΟ ΕΠΙΤΟΙΧΟ ΚΑΤΑΚΟΡΥΦΗΣ ΔΕΣΜΗΣ, ΠΑΝΩ
- ΦΩΤΙΣΤΙΚΟ ΕΠΙΤΟΙΧΟ ΚΑΤΑΚΟΡΥΦΗΣ ΔΕΣΜΗΣ, ΠΑΝΩ ΚΑΙ ΚΑΤΩ
- ΦΩΤΙΣΤΙΚΟ ΕΠΙΤΟΙΧΟ (ΑΠΛΙΚΑ)
- ΦΩΤΙΣΤΙΚΗ ΤΑΙΝΙΑ (ΤΟΠΟΘΕΤΗΣΗ ΠΑΝΩ ΣΤΗΝ ΟΡΙΖΟΝΤΙΑ ΠΕΡΣΙΔΑ)
- ΦΩΤΙΣΤΙΚΟ ΕΠΙΤΟΙΧΟ ΟΡΙΖΟΝΤΙΑΣ ΔΕΣΜΗΣ

0.0 0.5 1.0 2.5 5.0 m

Αφετηρία υψομέτρων το σημείο Η με απόλυτο υψόμετρο +91.00

Το παρόν αποτελεί πνευματικό δικαίωμα του γραφείου μελετών "ΔΑΦΝΗΣ ΑΝΑΣΤΑΣΙΟΣ & ΣΥΝΕΡΓΑΤΕΣ". Οποιαδήποτε αναπαραγωγή ή άλλη χρήση θα προμηθευτοποιείται μόνο με την σύμφωνη γνώμη των μελετητών.

ανακοινώσεις	α/α	ημερομ.	σημείωση
	4	05/07/2019	Νέα Στατικά
	5	11/07/2019	Στατικά rev8
	6	13/09/2019	Ενημέρωση Στατικά rev10
	7	11/12/2019	Τροποποίηση χώρων ανεκτής ισογείου

κύριος του έργου
ΚΟΥΚΑΛΑΝΙ ΒΑΣΙΛΗΣ
ΚΟΥΚΑΛΑΝΙ ΑΣΣΑΝΤ

έργο
ΑΠΟΚΑΤΑΣΤΑΣΗ ΔΙΑΤΗΡΗΤΕΩΝ ΚΤΙΡΙΩΝ, ΛΕΙΤΟΥΡΓΙΚΗ ΣΥΝΕΝΩΣΗ ΤΟΥΣ, ΑΛΛΑΓΗ ΧΡΗΣΗΣ ΤΜΗΜΑΤΟΣ ΑΥΤΟΥ ΣΕ ΘΕΑΤΡΟ & ΠΡΟΣΘΗΚΗ ΤΜΗΜΑΤΟΣ ΥΠΟΓΕΙΟΥ, ΔΗΜΙΟΥΡΓΙΑ ΕΝΟΙΚΙΑΖΟΜΕΝΩΝ ΕΠΙΠΛΩΜΕΝΩΝ ΔΩΜΑΤΙΩΝ - ΔΙΑΜΕΡΙΣΜΑΤΩΝ (ΞΕΝΩΝΕΣ ΜΙΚΡΟΥ ΔΥΝΑΜΙΚΟΥ)

ΟΔΟΣ ΟΙΚΟΝΟΜΟΥ 8 & 10
Ο.Τ. 72030 - ΔΗΜΟΣ ΑΘΗΝΑΙΩΝ

Το παρόν διάγραμμα συνοδεύει την από ...11/12/23..... εισήγηση της Δ/νσης Α.Ο.Κ.Α. Τμήματος Δ.Κ.
Η Τμηματάρχης
ΔΗΜΗΤΡΑ ΜΑΤΣΟΥΚΑ
Αρχιτέκτων - Μηχανικός

κλίδα
Β1 ΟΡΟΦΟΣ
Β ΟΡΟΦΟΣ
Α ΟΡΟΦΟΣ
ΙΣΟΓΕΙΟ
ΥΠΟΓΕΙΟ

μελέτη: **ΑΡΧΙΤΕΚΤΟΝΙΚΗ**
φάση μελέτης: **ΑΝΑΘΕΩΡΗΣΗ**
τίτλος σχεδίου: ΚΑΤΟΨΗ Α' ΟΡΟΦΟΥ
α/α σχεδίου: **Α 4005**
α/α αναθ.: 3
ημερομηνία: ΑΠΡΙΛΙΟΣ 2023
κλίμακα: 1:50

ομάδα μελέτης
ΑΡΧΙΤΕΚΤΟΝΙΚΗ ΜΕΛΕΤΗ ΕΦΑΡΜΟΓΗΣ - ΕΠΙΒΛΕΨΗ
ΔΑΦΝΗΣ ΑΝΑΣΤΑΣΙΟΣ
ΘΡΑΚΗΣ 24 - 17121 Νέα Σμύρνη
τηλ. 210 9015174, e-mail: adafnis@gmail.com

ΗΛΕΚΤΡΟΜΗΧΑΝΟΛΟΓΙΚΗ ΜΕΛΕΤΗ - ΕΠΙΒΛΕΨΗ
Τ.Ε.Μ.Ε.Κ. Α.Ε.
Α. ΚΟΥΤΣΙΚΟΣ Α.Τ.Ε.Ε.
Σόλωνος 9,15232 - Χαλάνδρι
τηλ. 210 6855570, email: kostakos@temek.gr, www. kostakos.gr

ΣΤΑΤΙΚΗ ΜΕΛΕΤΗ - ΕΠΙΒΛΕΨΗ
ΛΙΟΝΤΟΣ & ΣΥΝΕΡΓΑΤΕΣ Ε.Π.Ε.
Λάμπρου Κατσώνη 36Α - 114 71 Αθήνα, τηλ. 210 6411406
fax. 210 6432075, e-mail: info@liontos.gr, www.liontos.gr

ΑΚΟΥΣΤΙΚΟΣ ΜΕΛΕΤΗ
ΘΕΟΔΩΡΟΣ ΤΙΜΑΓΕΝΗΣ

υπογραφή - σφραγίδα μελετητή
ΑΝΑΣΤΑΣΙΟΣ ΝΙΚ. ΔΑΦΝΗΣ
ΔΙΠΛ. ΑΡΧΙΤΕΚΤΩΝ ΜΗΧΑΝΙΚΟΣ Ε.Μ.Π.
ΜΕΛΟΣ Τ.Ε.Ε. ΑΡ.ΘΜΟΣ ΜΗΤΡΩΟΥ 67617
ΘΡΑΚΗΣ 24 - ΝΕΑ ΣΜΥΡΝΗ Τ.Κ. 171 21
Α.Φ.Μ. 043...
ΤΗλ/ν 210 90...

θεωρήθηκε
ΚΕΝΤΡΙΚΟ ΣΥΜΒΟΥΛΙΟ ΑΡΧΙΤΕΚΤΟΝΙΚΗΣ
Το παρόν σχεδιάστηκε από το Κ.Σ.Α. την ... 18-12-2023 και εγκρίθηκε σ...
Κ. ΧΡΥΣΟΠΟΥΛΟΥ
Α. ΜΠΕΣΣΑ

ΧΟΡΗΓΕΙΤΑΙ ΚΑΤΟΠΙΝ ΑΙΤΗΜΑΤΟΣ ΧΟΡΗΓΕΙΤΑΙ ΚΑΤΟΠΙΝ ΑΙΤΗΜΑΤΟΣ