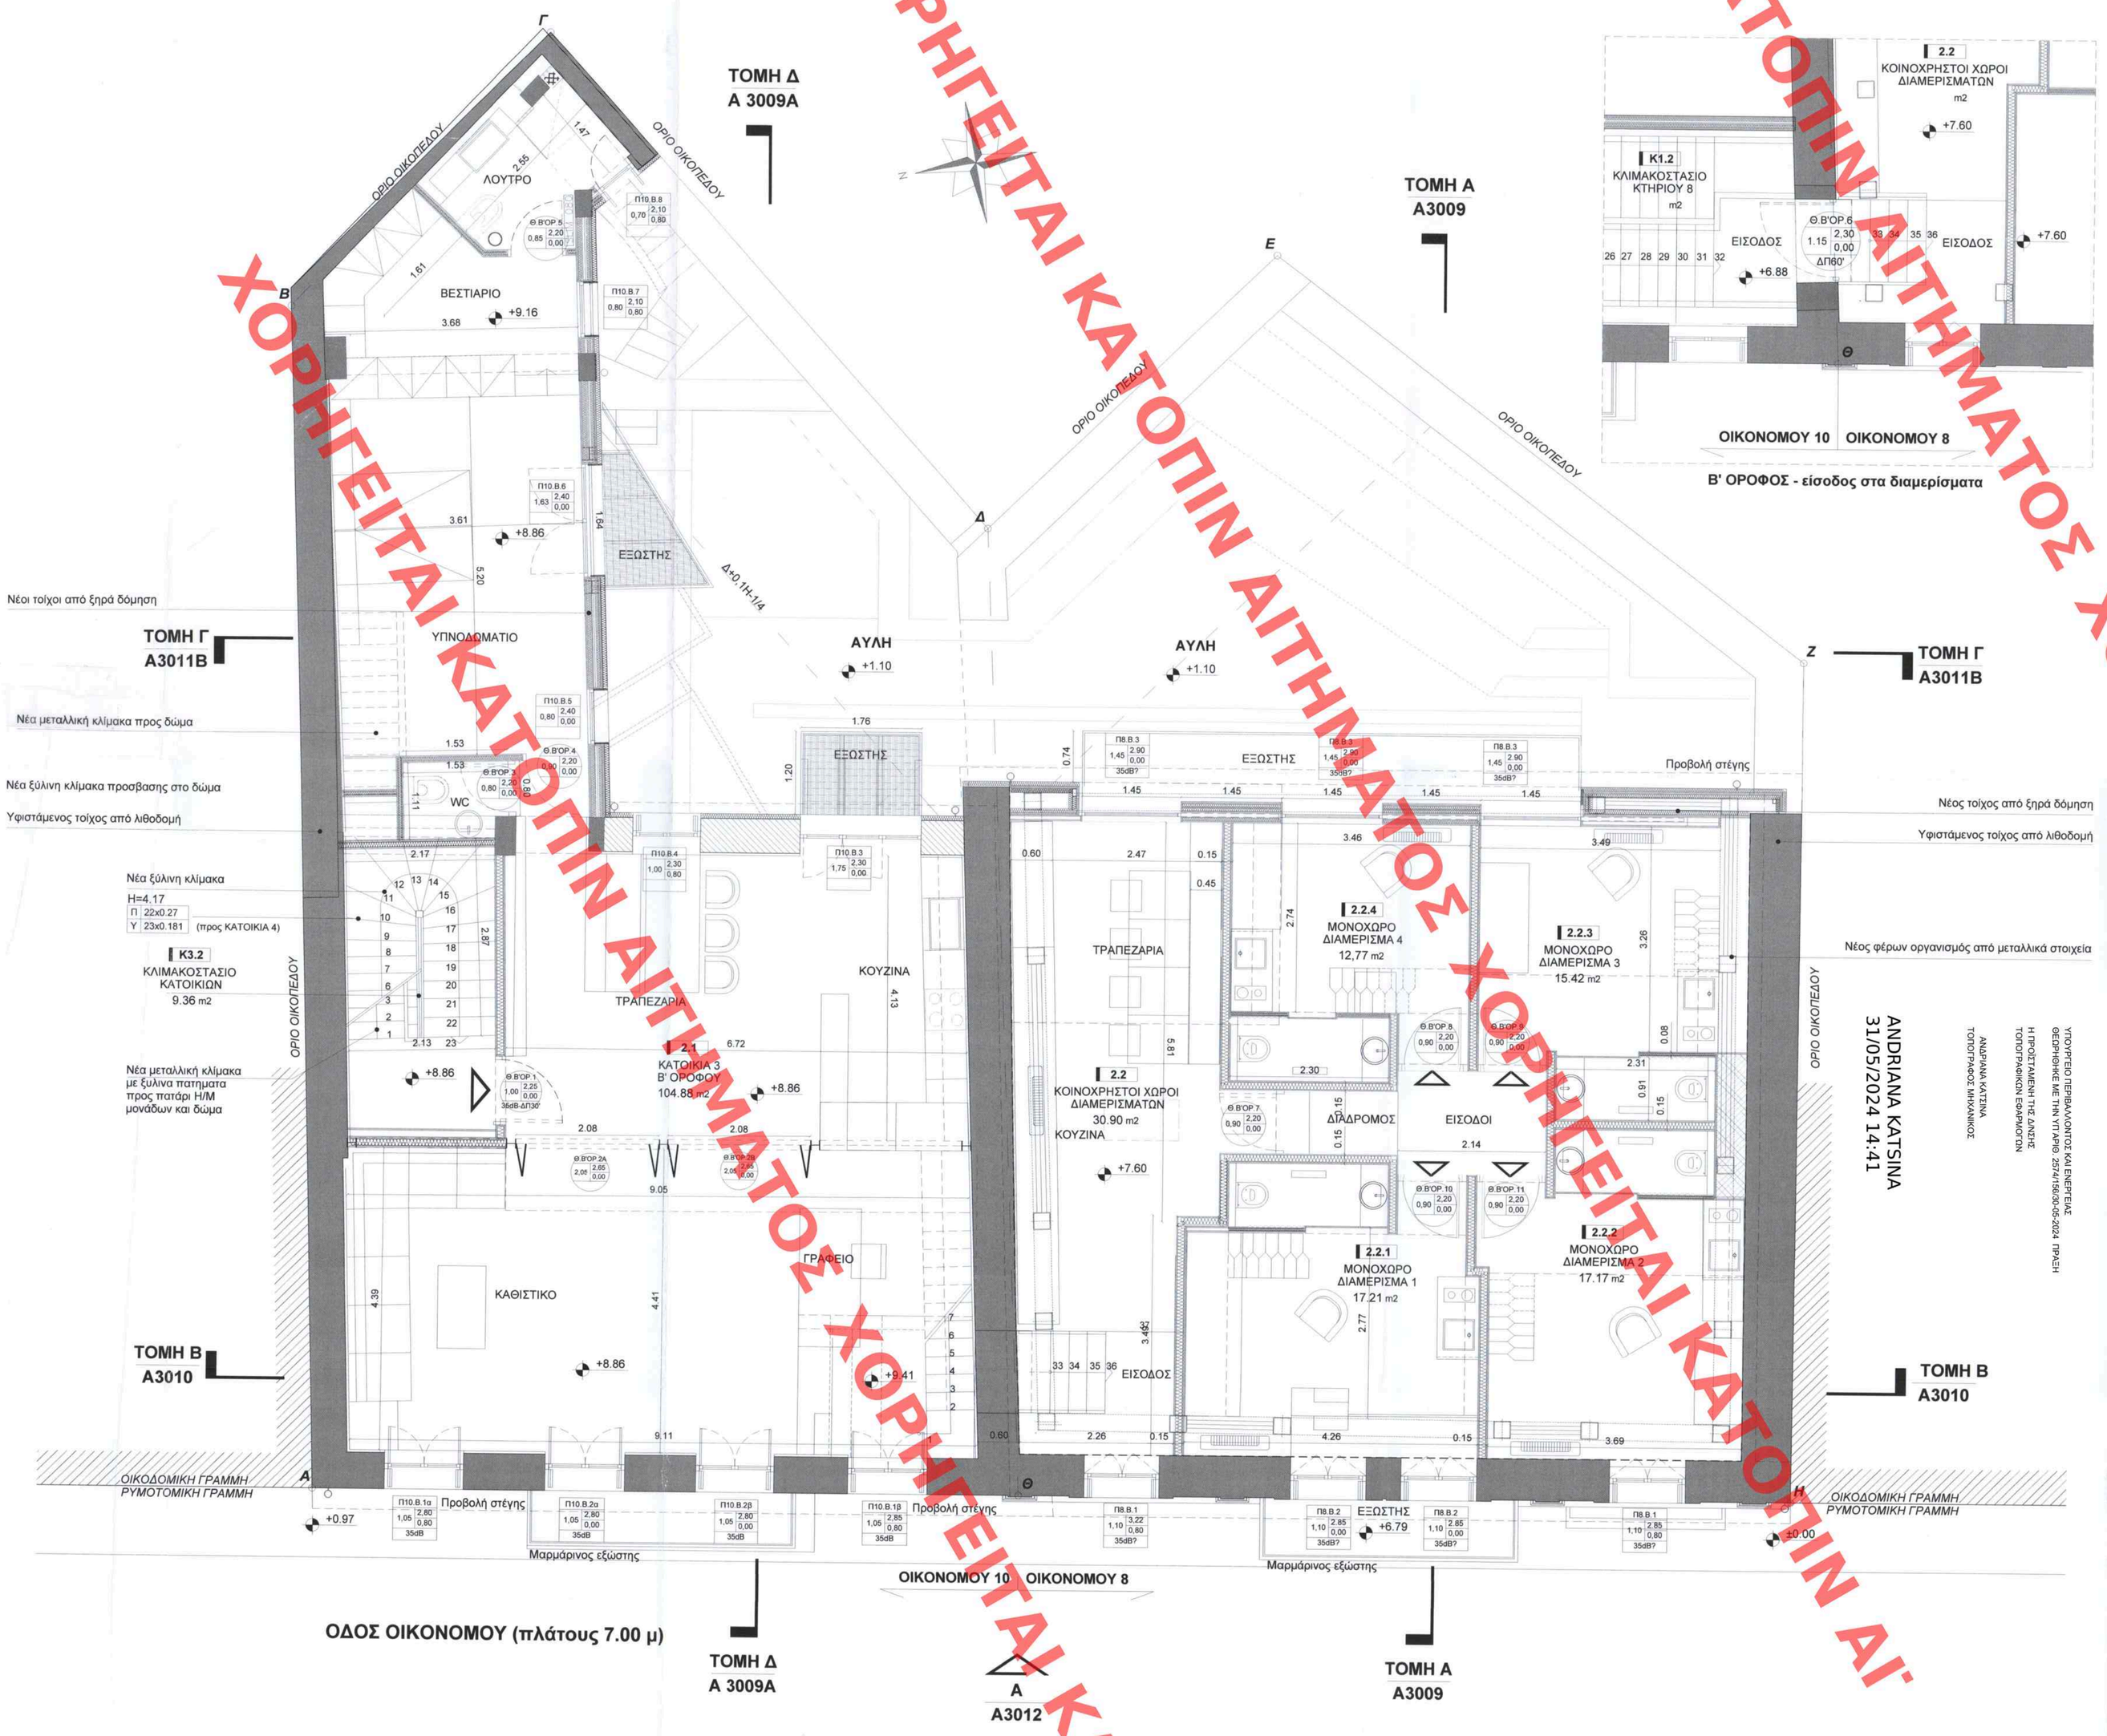

ΥΠΟΜΝΗΜΑ ΣΥΜΒΟΛΩΝ - ΥΛΙΚΩΝ

- 0.0.01 — ΚΩΔΙΚΟΣ ΧΩΡΟΥ
- Π / Υ — ΠΛΑΤΟΣ ΒΑΘΜΙΔΑΣ ΚΛΙΜΑΚΑΣ / ΥΨΟΣ ΒΑΘΜΙΔΑΣ ΚΛΙΜΑΚΑΣ
- ΚΩΔΙΚΟΣ ΟΨΗΣ / ΑΡΙΘΜΟΣ ΣΧΕΔΙΟΥ
- ΚΩΔΙΚΟΣ ΤΟΜΗΣ / ΑΡΙΘΜΟΣ ΣΧΕΔΙΟΥ
- ΤΟΙΧΕΙΟ ΑΠΟ ΟΠΛΙΣΜΕΝΟ ΣΚΥΡΟΔΕΜΑ
- ΝΕΟΣ ΦΕΡΩΝ ΟΡΓΑΝΙΣΜΟΣ ΑΠΟ ΟΠΛΙΣΜΕΝΟ ΣΚΥΡΟΔΕΜΑ
- ΤΟΙΧΟΣ ΞΗΡΑΣ ΔΟΜΗΣΗΣ ΠΕΤΡΟΒΑΜΒΑΚΑΣ 5εκ CW 2 + 2
- ΤΟΙΧΟΣ ΞΗΡΑΣ ΔΟΜΗΣΗΣ ΠΕΤΡΟΒΑΜΒΑΚΑΣ 10εκ CW 2 + 2
- ΤΟΙΧΟΣ ΞΗΡΑΣ ΔΟΜΗΣΗΣ ΠΕΤΡΟΒΑΜΒΑΚΑΣ 5εκ CW 2 + 2 ΚΑΙ CW 2 + 0
- ΤΟΙΧΟΣ ΞΗΡΑΣ ΔΟΜΗΣΗΣ ΠΕΤΡΟΒΑΜΒΑΚΑΣ 5εκ CW 2 + 0 ΚΑΙ CW 2 + 0
- ΣΤΑΘΜΗ ΔΙΑΜ/ΝΟΥ ΕΔΑΦΟΥΣ
- ΣΤΑΘΜΗ ΦΥΣΙΚΟΥ ΕΔΑΦΟΥΣ
- ΤΕΛΙΚΗ ΣΤΑΘΜΗ ΔΑΠΕΔΟΥ
- ΤΕΛΙΚΗ ΣΤΑΘΜΗ ΜΠΕΤΟΝ
- ΤΕΛΙΚΗ ΣΤΑΘΜΗ ΟΡΟΦΗΣ
- ΤΕΛΙΚΗ ΣΤΑΘΜΗ ΨΕΥΔΟΡΟΦΗΣ

*ΣΗΜΕΙΩΣΗ: ΑΦΕΤΗΡΙΑ ΜΕΤΡΗΣΗΣ ΥΨΩΝ, ΑΠΟ ΤΕΛΙΚΗ ΣΤΑΘΜΗ ΔΑΠΕΔΟΥ ±0.00, ΚΑΘΕ ΟΡΟΦΟΥ Η ΕΠΙΠΕΔΟΥ ΟΡΟΦΟΥ

- ΤΥΠΟΣ ΘΥΡΑΣ — Θ.Α1 0.90 / +2.20 / +0.00 — ΠΡΕΚΙ ΠΟΔΙΑ (ΑΠΟ ΤΕΛΙΚΗ ΣΤΑΘΜΗ ΔΑΠΕΔΟΥ ΟΡΟΦΟΥ) — ΚΩΔΙΚΟΣ ΚΟΥΦΩΜΑΤΟΣ ΠΛΑΤΟΣ
- ΤΥΠΟΣ ΠΑΡΑΘΥΡΟΥ — ΠΑ1 1.30 / +2.60 / +1.40 — ΠΡΕΚΙ ΠΟΔΙΑ (ΑΠΟ ΤΕΛΙΚΗ ΣΤΑΘΜΗ ΔΑΠΕΔΟΥ ΟΡΟΦΟΥ) — ΚΩΔΙΚΟΣ ΚΟΥΦΩΜΑΤΟΣ ΠΛΑΤΟΣ
- ΛΙΘΟΔΟΜΗ
- ΝΕΟΣ ΦΕΡΩΝ ΟΡΓΑΝΙΣΜΟΣ ΜΕΤΑΛΛΙΚΩΝ ΣΤΟΙΧΕΙΩΝ
- ΕΠΕΝΔΥΣΗ ΓΥΨΟΣΑΝΙΔΑΣ - ΑΠΟΚΡΥΨΗ ΣΩΛΗΝΩΣΕΩΝ, κλπ

ΥΠΟΜΝΗΜΑ ΦΩΤΙΣΜΟΥ

- ΦΩΤΙΣΤΙΚΟ ΕΠΙΤΟΙΧΟ ΚΑΤΑΚΟΡΥΦΗΣ ΔΕΣΜΗΣ, ΠΑΝΩ
- ΦΩΤΙΣΤΙΚΟ ΕΠΙΤΟΙΧΟ ΚΑΤΑΚΟΡΥΦΗΣ ΔΕΣΜΗΣ, ΠΑΝΩ ΚΑΙ ΚΑΤΩ
- ΦΩΤΙΣΤΙΚΟ ΕΠΙΤΟΙΧΟ (ΑΠΛΙΚΑ)
- ΦΩΤΙΣΤΙΚΗ ΤΑΙΝΙΑ (ΤΟΠΟΘΕΤΗΣΗ ΠΑΝΩ ΣΤΗΝ ΟΡΙΖΟΝΤΙΑ ΠΕΡΣΙΔΑ)
- ΦΩΤΙΣΤΙΚΟ ΕΠΙΤΟΙΧΟ ΟΡΙΖΟΝΤΙΑΣ ΔΕΣΜΗΣ

0.0 0.5 1.0 2.5 5.0 m

Αφετηρία υψομέτρων το σημείο Η με απόλυτο υψόμετρο +91.00

Το παρόν σχέδιο αποτελεί ιδιοκτησία του γραφείου μελετών "ΔΑΦΝΗΣ ΑΝΑΣΤΑΣΙΟΣ & ΣΥΝΕΡΓΑΤΕΣ". Οποιαδήποτε αναπαραγωγή ή άλλη χρήση θα πραγματοποιείται μόνο με την σύμφωνη γνώμη των μελετητών.

αναθεωρηση	α/α	ημερομηνια	ενεργε	περιγραφη
	4	08/05/2019	ER	Νέα Στατικά
	5	11/07/2019	ER	Στατικά νανά
	6	13/09/2019	SM	Ενημέρωση Στατικά rev10
	7	11/12/2019	SM	Τροποποιηση χώρων υγιεινής Ισογείου

κύριος του έργου

ΚΟΥΚΑΛΑΝΙ ΒΑΣΙΛΗΣ
ΚΟΥΚΑΛΑΝΙ ΑΣΣΑΝΤ

έργο

ΑΠΟΚΑΤΑΣΤΑΣΗ ΔΙΑΤΗΡΗΤΕΩΝ ΚΤΙΡΙΩΝ, ΛΕΙΤΟΥΡΓΙΚΗ ΣΥΝΕΝΩΣΗ ΤΟΥΣ, ΑΛΛΑΓΗ ΧΡΗΣΗΣ ΤΜΗΜΑΤΟΣ ΑΥΤΟΥ ΣΕ ΘΕΑΤΡΟ & ΠΡΟΣΘΗΚΗ ΤΜΗΜΑΤΟΣ ΥΠΟΓΕΙΟΥ, ΔΗΜΙΟΥΡΓΙΑ ΕΝΟΙΚΙΑΖΟΜΕΝΩΝ ΕΠΙΠΛΩΜΕΝΩΝ ΔΩΜΑΤΙΩΝ - ΔΙΑΜΕΡΙΣΜΑΤΩΝ (ΞΕΝΩΝΕΣ ΜΙΚΡΟΥ ΔΥΝΑΜΙΚΟΥ)

φύλλο: Το παρόν διάγραμμα συνοδεύει την από ....11/2/2.3..... εισήγηση της Δ/νσης Δ.Ο.Κ.Α. Τμήματος Δ.Κ. Η Τμηματάρχης

ΔΗΜΗΤΡΑ ΜΑΤΣΟΥΚΑ
Αρχιτέκτων - Μηχανικός

ΟΔΟΣ ΟΙΚΟΝΟΜΟΥ 8 & 10
Ο.Τ. 72030 - ΔΗΜΟΣ ΑΘΗΝΑΙΩΝ

κλίδα

μελέτη: **ΑΡΧΙΤΕΚΤΟΝΙΚΗ**

φάση μελέτης: **ΑΝΑΘΕΩΡΗΣΗ**

τίτλος σχεδίου: ΚΑΤΟΨΗ Β' ΟΡΟΦΟΥ

Β1 ΟΡΟΦΟΣ · Β ΟΡΟΦΟΣ · Α ΟΡΟΦΟΣ · ΙΣΟΓΕΙΟ · ΥΠΟΓΕΙΟ

α/α σχεδίου: **Α 4006** — α/α αναθ: 3

ημερομηνία: ΑΠΡΙΛΙΟΣ 2023 — κλίμακα: 1:50

ομάδα μελέτης

ΑΡΧΙΤΕΚΤΟΝΙΚΗ ΜΕΛΕΤΗ ΕΦΑΡΜΟΓΗΣ - ΕΠΙΒΛΕΨΗ
ΔΑΦΝΗΣ ΑΝΑΣΤΑΣΙΟΣ
ΘΡΑΚΗΣ 24 - 17121 Νέα Σμύρνη
τηλ. 210 9015174, e-mail: adafnis@gmail.com

ΗΛΕΚΤΡΟΜΗΧΑΝΟΛΟΓΙΚΗ ΜΕΛΕΤΗ - ΕΠΙΒΛΕΨΗ
Τ.Ε.Μ.Ε.Κ. Α.Ε.
Α. ΚΟΥΤΣΙΚΟΣ Α.Τ.Ε.Ε.
Σόλωνος 8 15232 - Χαλάνδρι
τηλ. 210 6855570, email: koutsikos@temek.gr, www. koutsikos.gr

ΣΤΑΤΙΚΗ ΜΕΛΕΤΗ - ΕΠΙΒΛΕΨΗ
ΛΙΟΝΤΟΣ & ΣΥΝΕΡΓΑΤΕΣ Ε.Π.Ε.
Λάμπρου Κατσώνη 36Α - 114 71 Αθήνα, τηλ. 210 6411406
fax: 210 6432075, e-mail: info@liontos.gr, www.liontos.gr

ΑΚΟΥΣΤΙΚΗ ΜΕΛΕΤΗ
ΘΕΟΔΩΡΟΣ ΤΙΜΑΓΕΝΗΣ

υπογραφή - σφραγίδα μελετητή

ΑΝΑΣΤΑΣΙΟΣ ΝΙΚ. ΔΑΦΝΗΣ
ΔΙΠΛ. ΑΡΧΙΤΕΚΤΩΝ ΜΗΧΑΝΙΚΟΣ Ε.Μ.Π.
ΜΕΛΟΣ Τ.Ε.Ε. ΑΘΑΝΑΣΙΟΣ ΜΗΤΡΟΥ 67617
ΘΡΑΚΗΣ 24 - ΝΕΑ ΣΜΥΡΝΗ 171 21
Α.Φ.Μ. 04[illegible] - ΔΟΥ ΓΑΛΑΤΣΙΟΥ
ΤΗΛ 210 90[illegible]

θεωρήθηκε

ΚΕΝΤΡΙΚΟ ΣΥΜΒΟΥΛΙΟ ΑΡΧΙΤΕΚΤΟΝΙΚΗΣ
Το παρόν [illegible] από το Κ.Σ.Α. 18/12/2023 και [illegible] 811
Κ. ΧΡΙΣΤΟΠΟΥΛΟΥ — Α. ΜΠΕΣΣΑ

ΧΟΡΗΓΕΙΤΑΙ ΚΑΤΟΠΙΝ ΑΙΤΗΜΑΤΟΣ ΧΟΡΗΓΕΙΤΑΙ ΚΑΤΟΠΙΝ ΑΙΤΗΜΑΤΟΣ