

ΥΠΟΥΡΓΕΙΟ ΠΕΡΙΒΑΛΛΟΝΤΟΣ ΚΑΙ ΕΝΕΡΓΕΙΑΣ  
ΘΕΩΡΗΘΗΚΕ ΜΕ ΤΗΝ ΥΠ. ΑΡΙΘ. 19804/858/30-05-2024 ΠΡΑΞΗ


Η ΠΡΟΪΣΤΑΜΕΝΗ ΤΗΣ ΔΙΝΣΗΣ  
ΤΟΠΟΓΡΑΦΙΚΩΝ ΕΦΑΡΜΟΓΩΝ

ΑΝΔΡΙΑΝΑ ΚΑΤΣΙΝΑ  
ΤΟΠΟΓΡΑΦΟΣ ΜΗΧΑΝΙΚΟΣ

ANDRIANA KATSINA  
03/06/2024 13:36

Το παρόν διάγραμμα συνοδεύει  
την από ...5/12/23 απολογική  
έκθεση της Δ/σης Α.Ο.Κ.Α.  
Τμήματος Δ.Κ.

Η Τυποποίηση  
Ε. ΜΠΑΚΟΓΙΑΝΝΗΣ  
ΑΡΧΙΤΕΚΤΟΝΑΣ  
ΜΗΧΑΝΙΚΟΣ

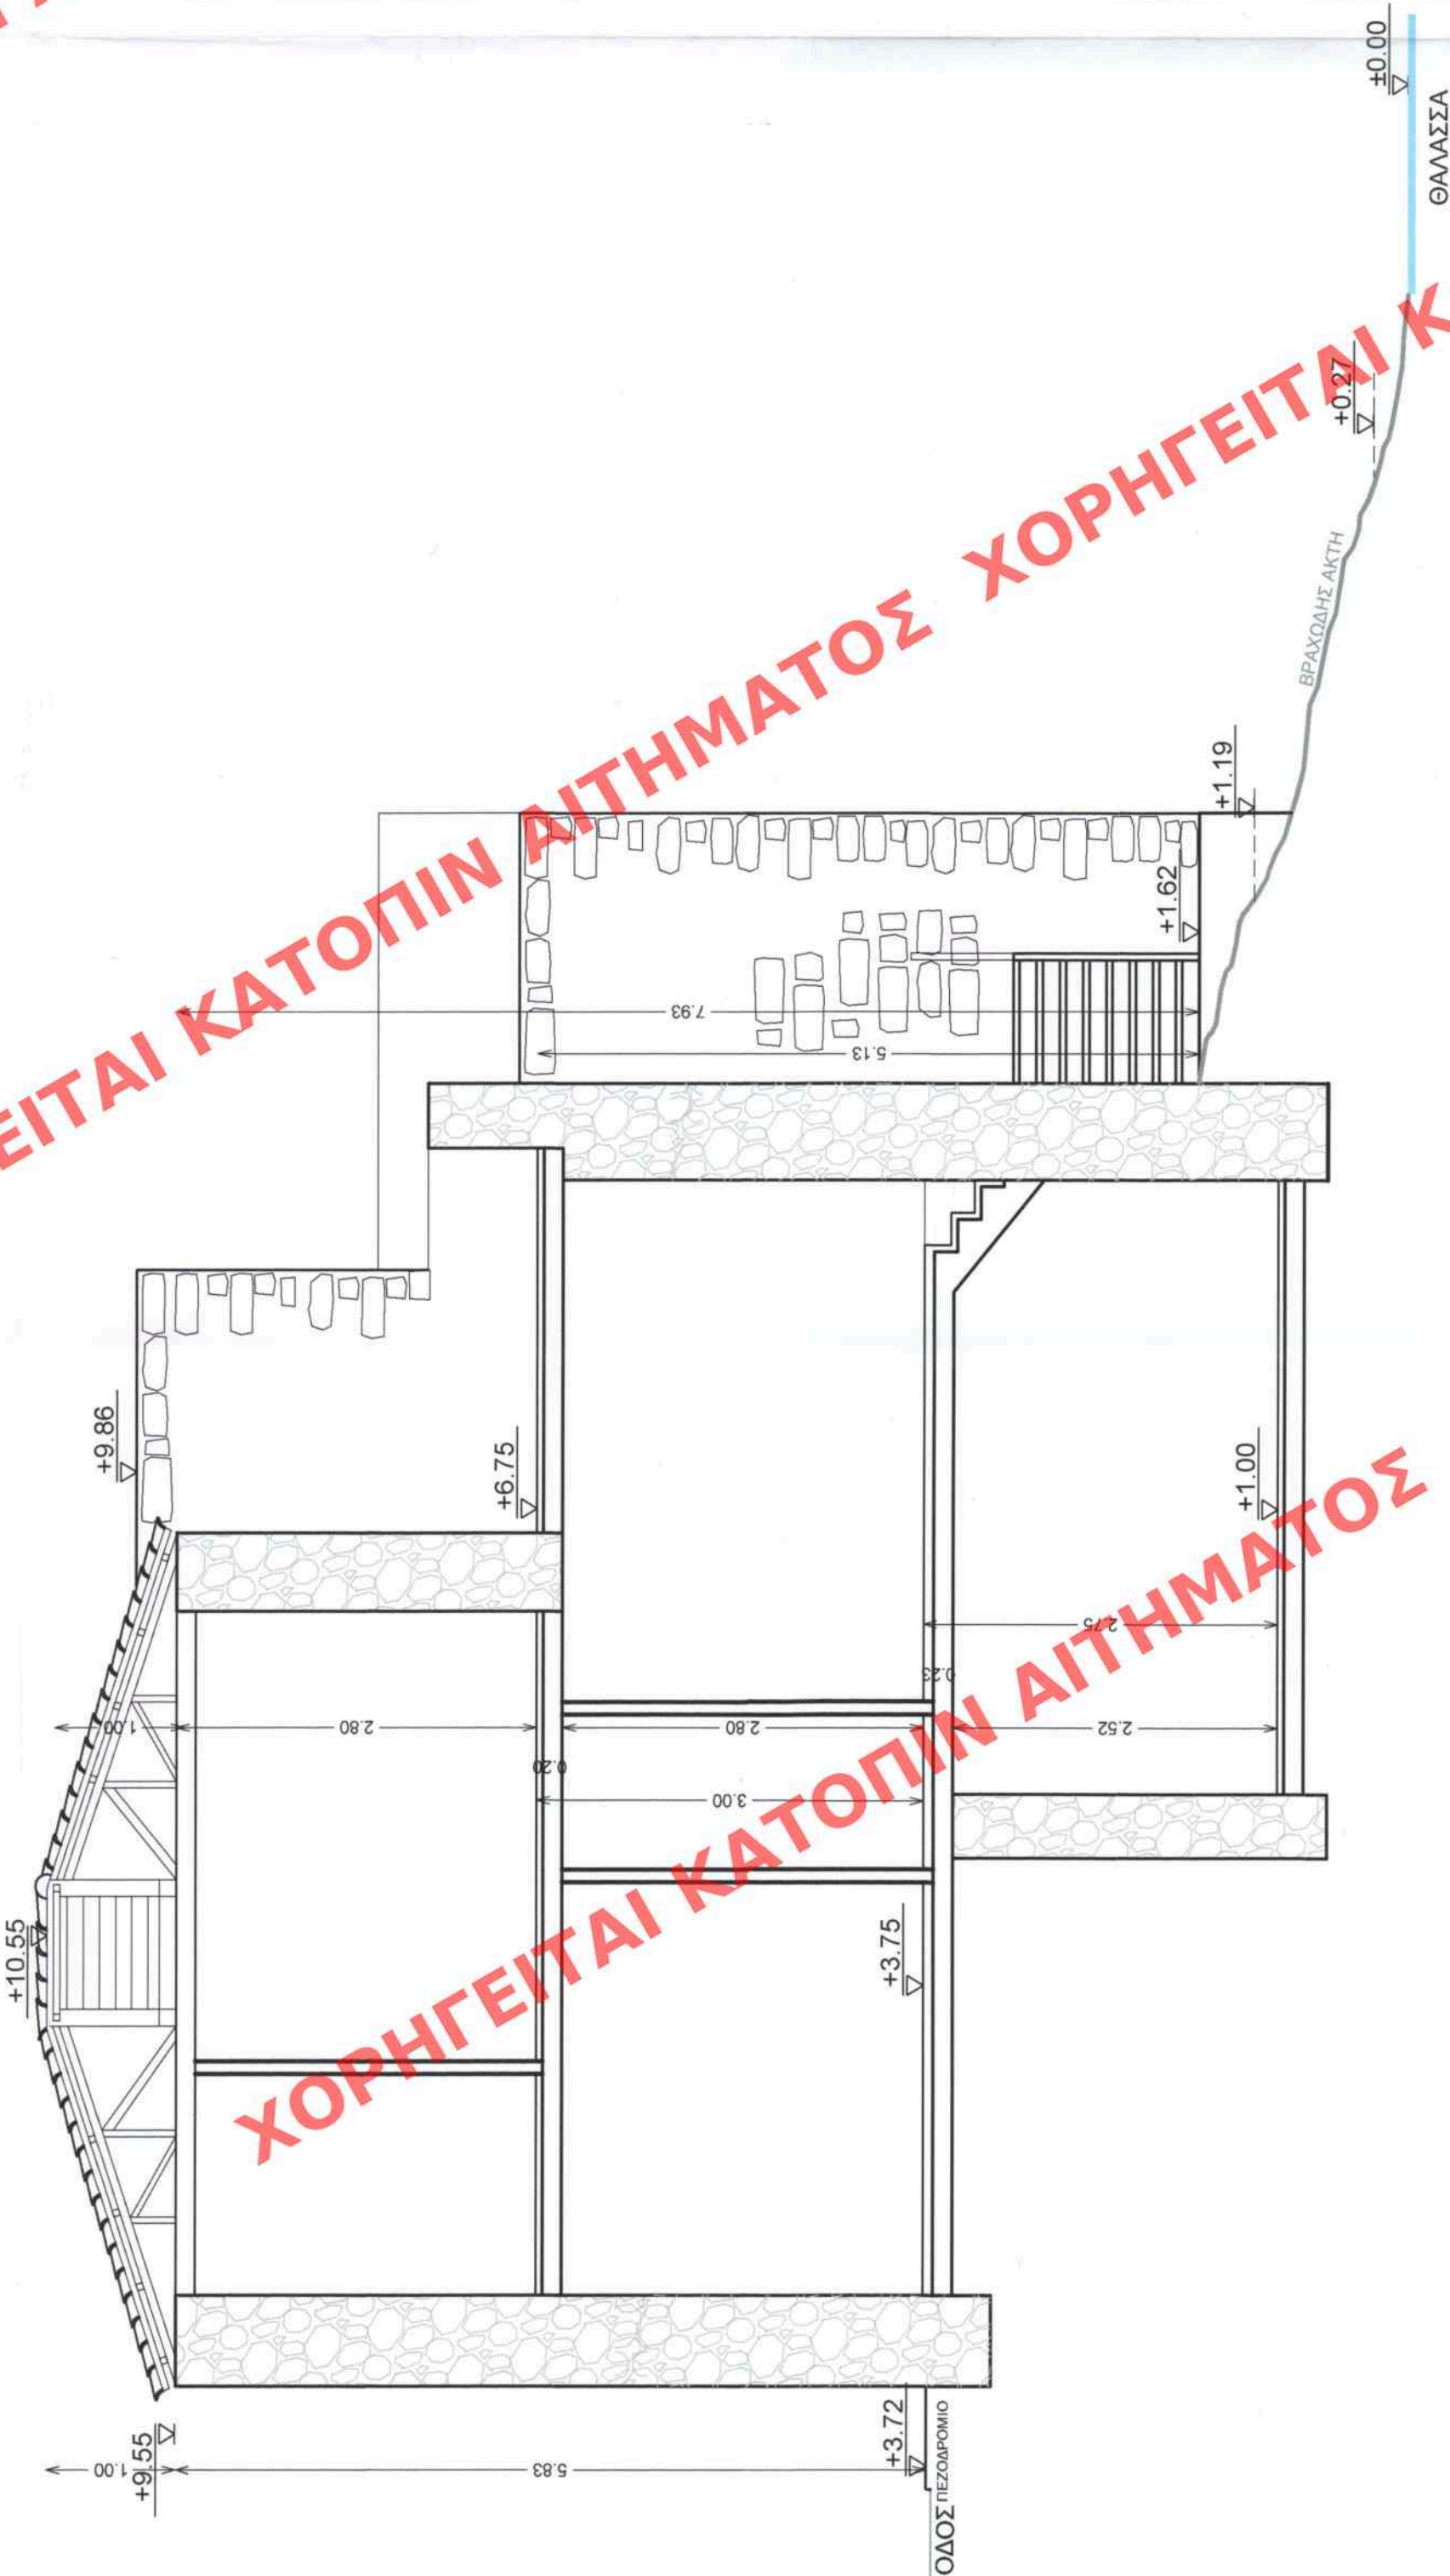

## ΕΛΕΥΘΕΡΙΑ ΡΙΣΚΟΥ

Θέμα: ΧΑΡΑΚΤΗΡΙΣΜΟΣ ΚΤΙΡΙΟΥ ΩΣ ΔΙΑΤΗΡΗΤΕΟΥ

Θέση: "Πετρακιάνα", Ο.Τ 19,  
Εντός Σχεδίου Πόλεως Γερολιμένα  
Γερολιμένας Δ.Ε Οιτύλου  
Δήμος Ανατολικής Μάνης - Π.Ε Λακωνίας

μελετητές:

Α. Παρπαίρης : αρχιτέκτων  
Κ. Παρπαίρη : αρχιτέκτων  
Σ. Αναστασόπουλος : πολ. μηχανικός  
Κ. Βλάχος : ναυπ. μηχανικός

Νίκης 44, Ν. Φιλοθέη Αμαρουσίου, Αθήνα 15123 - τηλ. 210 6816987 & fax. 210 6843085

Θέμα σχεδίου:

ΠΡΟΤΑΣΗ

αριθμός  
σχεδίου

ΤΟΜΗ Α-Α

A - 7Π

κλίμακα:

1:50

χρ. παράδοσης:

ΑΠΡΙΛΙΟΣ 2023

Θεώρηση Υπηρεσίας

Σφραγίδα - Υπογραφή Μηχανικού

ΚΕΝΤΡΙΚΟ ΣΥΜΒΟΥΛΙΟ ΑΡΧΙΤΕΚΤΟΝΙΚΗΣ  
Το παρόν σχέδιο/γράμμα βασίστηκε από  
το Κ.Ε.Σ.Α. την ...15/12/2023...  
και εγκρίθηκε σύμφωνα με την υπ' αριθμ.  
...15/12/2023... γνωμάτευση του  
ΠΡΕΣΒΕΡΟΥΣ  
Ε. ΜΠΑΚΟΓΙΑΝΝΗΣ

ΑΙΚΑΤΕΡΙΝΗ Α. ΠΑΡΠΑΙΡΗ  
ΔΙΠΛΩΜ. ΑΡΧΙΤΕΚΤΟΝ ΜΗΧΑΝΙΚΟΣ  
ΕΘΝΙΚΟΥ ΜΕΤΣΟΒΙΟΥ ΠΟΛΥΤΕΧΝΕΙΟΥ  
ΜΕΛΟΣ Τ.Ε.Ε. ΑΡΙΘ. ΜΗΤΡΩΟΥ 2021 - ΑΦΜ: 034600947  
ΝΙΚΗΣ 44 - Τ.Κ. 11523 - ΜΑΡΟΥΣΙ  
ΤΗΛ. 210 6816987 - 210 6843085

Το γραφείο μας, διατηρεί σε όλες τις περιπτώσεις το δικαίωμα ιδιοκτησίας στα σχέδια και τις περιγραφές, τα οποία έχουν εμπιστευθεί  
προσωπικά στους αποδέκτες.  
Δεν επιτρέπεται, χωρίς τη δική μας γραπτή έγκριση, να αντιγραφούν, να αναπαραχθούν και να κυκλοφορήσουν σε τρίτους ή να αφεθούν  
στη διάθεση τους.