

ANDRIANA KATSINA
31/05/2024 14:59

Το παρόν διάγραμμα συνοδεύει
την από 5/12/23 αιτιολογική
έκθεση της Δ/νσης Α.Ο.Κ.Α.
Τμήματος Δ.Κ.
Η Υπογραφή
ΜΑΡΙΑΝΤΤΑ
ΔΙΔΑΚΤΩΡ
ΑΡΧΙΤΕΚΤΟΝΑΣ
ΜΗΧΑΝΙΚΟΣ




Ξύλινο κούφωμα με
εσωτερικά σκιάδια.

ΧΑΡΑΚΤΗΡΙΣΜΟΣ ΥΛΙΚΩΝ

- Λιθοδομή αρμολογημένη κατά τα παραδοσιακά πρότυπα της περιοχής.
Διαφοροποίηση αρμολογού υφιστάμενου κελύφους (πιο σκούρο αρμολό-γκρι) και νέας τοιχοποιίας (λίγο πιο ανοιχτό σε χρώμα το αρμολόι - μπέζ).
- Ξύλινα κούφωματα με εσωτερικά σκιάδια.
- Ελαφριά μεταλλική κατασκευή καθόδου από ισόγειο στη θάλασσα (εκτός γραμμής αναγνώρισης).
- Στέγη με κεραμίδια.

ΔΥΤΙΚΗ ΟΨΗ

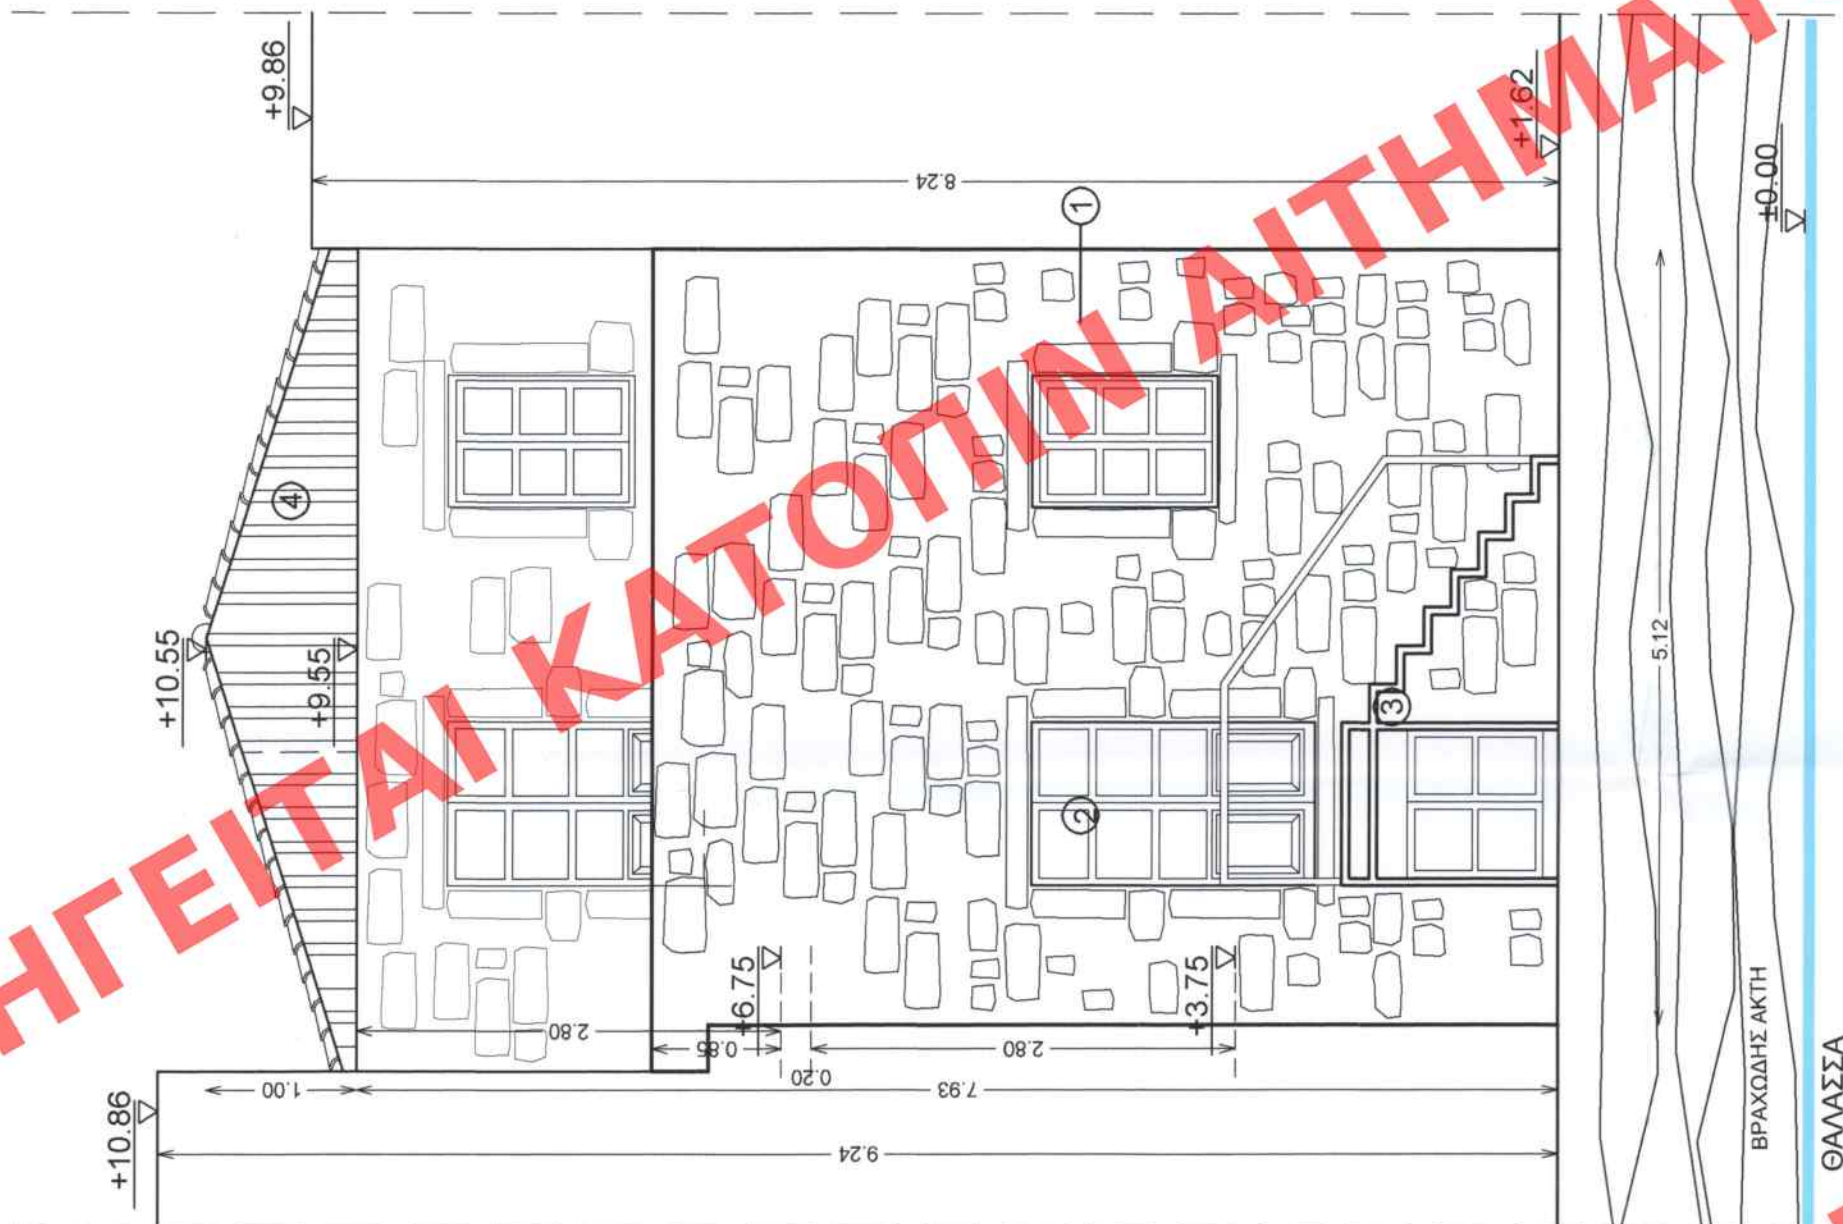

ΑΝΑΤΟΛΙΚΗ ΟΨΗ



ιδιοκτησία:

ΕΛΕΥΘΕΡΙΑ ΡΙΣΚΟΥ


θέμα: ΧΑΡΑΚΤΗΡΙΣΜΟΣ ΚΤΙΡΙΟΥ ΩΣ ΔΙΑΤΗΡΗΤΕΟΥ

θέση: "Πετρακιάνα", Ο.Τ 19,

Εντός Σχεδίου Πόλεως Γεωλιμένα
Γεωλιμένας Δ.Ε Οριτύλου
Δήμος Ανατολικής Μάνης - Π.Ε Λακωνίας

μελετητές:

Α. Παρπαίρης : αρχιτέκτων
Κ. Παρπαίρη : αρχιτέκτων
Σ. Αναστασόπουλος : πολ. μηχανικός
Κ. Βλάχος : ναυτ. μηχανικός

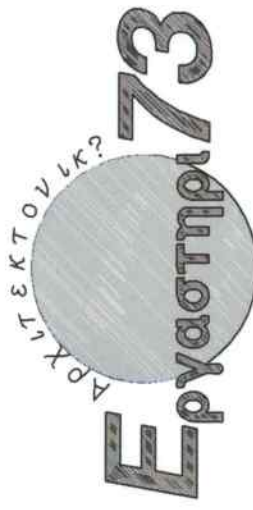

Νίκης 44, Ν. Φιλοθέη Αμαρουσίου, Αθήνα 15123 - τηλ. 210 6816987 & fax 210 6843085

θέμα σχεδίου:

ΠΡΟΤΑΣΗ

αριθμός
σχεδίου

ΕΞΩΤΕΡΙΚΕΣ
ΟΨΕΙΣ

A-8Π

κλίμακα:

1:50

χρ. παράδοση:

Θεώρηση Υπηρεσίας

ΑΠΡΙΛΙΟΣ 2023

Σφραγίδα - Υπογραφή Μηχανικού

ΚΕΝΤΡΙΚΟ ΣΥΝΘΕΤΟ ΑΡΧΙΤΕΚΤΟΝΙΚΗΣ
Το παρόν σχέδιο/σχεδιαστικό έργο
το ΚΕ.Σ.Α. την 15/12/23
και εγκρίθηκε σύμφωνα με τη Γ.Γ.Ε.Μ.
ΥΠΟΥΡΓΕΙΟ ΠΕΡΙΒΑΛΛΟΝΤΟΣ ΚΑΙ ΕΝΕΡΓΕΙΑΣ
ΠΡΟΕΔΡΟΣ

Ε. ΜΠΑΚΟΓΙΑΝΝΗΣ

Το γραφείο μας διατηρεί σε όλες τις περιπτώσεις με δικαίωμα ιδιοκτησίας, τα σχέδια και τις περιγραφές, τα οποία έχουν εμπεσταθεί
προσωπικά στους αποδέκτες.
Δεν επιτρέπεται, χωρίς τη δική μας γραπτή έγκριση, να αναπαραχθούν, να κυκλοφορήσουν σε τρίτους ή να σφραγιστούν
στη διάθεση τους.