

ΧΟΡΗΓΕΙΤΑΙ ΚΑΤΟΠΙΝ ΑΙΤΗΜΑΤΟΣ

ΥΠΟΥΡΓΕΙΟ ΠΕΡΙΒΑΛΛΟΝΤΟΣ ΚΑΙ ΕΝΕΡΓΕΙΑΣ
ΘΕΩΡΗΘΗΚΕ ΜΕ ΤΗΝ ΥΠ'ΑΡΙΘ. 85331/2817/02-08-2024 ΠΡΑΞΗ

Η ΠΡΟΪΣΤΑΜΕΝΗ ΤΗΣ Δ/ΝΣΗΣ
ΤΟΠΟΓΡΑΦΙΚΩΝ ΕΦΑΡΜΟΓΩΝ

ΑΝΔΡΙΑΝΑ ΚΑΤΣΙΝΑ
ΤΟΠΟΓΡΑΦΟΣ ΜΗΧΑΝΙΚΟΣ

ANDRIANA KATSINA
02/08/2024 13:21



Το παρόν διάγραμμα συνοδεύει
την από 12/10/2023 αιτιολογική
έκθεση της Δ/νσης Α.Ο.Κ.Α.
Τμήματος Δ.Κ.

Η Τμηματάρχης
ΜΑΡΙΑ ΣΥΛΚΑ
ΔΗΜΗΤΡΑ
ΑΡΧΙΤΕΚΤΟΝΑΣ
ΜΗΧΑΝΙΚΟΣ

ΥΠΟΥΡΓΕΙΟ ΠΕΡΙΒΑΛΛΟΝΤΟΣ ΚΑΙ ΕΝΕΡΓΕΙΑΣ ΔΙΕΥΘΥΝΣΗ ΑΡΧΙΤΕΚΤΟΝΙΚΗΣ, ΟΙΚΟΔΟΜΙΚΩΝ ΚΑΝΟΝΙΣΜΩΝ ΚΑΙ ΑΔΕΙΟΔΟΤΗΣΕΩΝ ΤΜΗΜΑ ΔΙΑΤΗΡΗΤΕΩΝ ΚΤΙΡΙΩΝ	ΘΕΣΗ : ΔΗΜΟΣ ΤΡΙΠΟΛΗΣ ΤΑΞΙΑΡΧΩΝ 23 (Ο.Τ. 188)	ΘΕΜΑ : ΧΑΡΑΚΤΗΡΙΣΜΟΣ ΩΣ ΔΙΑΤΗΡΗΤΕΟΥ ΤΟΥ ΚΤΙΡΙΟΥ ΕΠΙ ΤΗΣ ΟΔΟΥ ΤΑΞΙΑΡΧΩΝ 23 (Ο.Τ. 188) ΤΟΥ ΔΗΜΟΥ ΤΡΙΠΟΛΗΣ (Ν. ΑΡΚΑΔΙΑΣ) ΚΑΙ ΚΑΘΟΡΙΣΜΟΣ ΕΙΔΙΚΩΝ ΟΡΩΝ ΚΑΙ ΠΕΡΙΟΡΙΣΜΩΝ ΔΟΜΗΣΗΣ ΣΕ ΑΥΤΟ	ΔΙΑΤΗΡΗΤΕΟ ΚΤΙΡΙΟ
---	--	--	-------------------




ΑΠΟΣΠΑΣΜΑ ΟΡΘΟΦΩΤΟΧΑΡΤΗΣ ΕΙΚΑ



ΑΠΟΣΠΑΣΜΑ ΡΥΘΜΟΤΟΜΙΚΟΥ (ΦΕΚ 320/Α/1955)

ΕΜΒΑΔΟΜΕΤΡΗΣΗ ΓΗΡΕΔΟΥ			
ΜΕ ΤΗ ΒΟΛΕΤΟ			
ΤΩΝ ΟΡΘΟΓΩΝΙΩΝ ΔΙΑΤΕΤΑΜΕΝΩΝ			
ΤΩΝ ΚΟΡΥΦΩΝ ΤΟΥ			
ΣΗΜΕΙΟ	X	Y	ΜΗΚΟΣ
A	355883.02	4152399.96	11.30
B	355894.32	4152399.79	10.25
C	355893.99	4152389.54	2.39
D	355851.89	4152387.15	0.15
E	355853.74	4152387.18	8.75
F	355892.95	4152378.47	0.39
G	355853.24	4152378.43	5.36
H	355892.60	4152373.11	8.24
I	355888.18	4152366.16	9.39
K	355880.11	4152370.96	14.69
L	355881.15	4152385.02	5.37
M	355881.55	4152390.37	1.32
N	355882.87	4152392.39	9.55
A	355883.02	4152399.96	
Ε=1/2 Σ(X _i Y _{i+1} - X _{i+1} Y _i) = 372.86 μ2			

Ε = 372.86 μ2

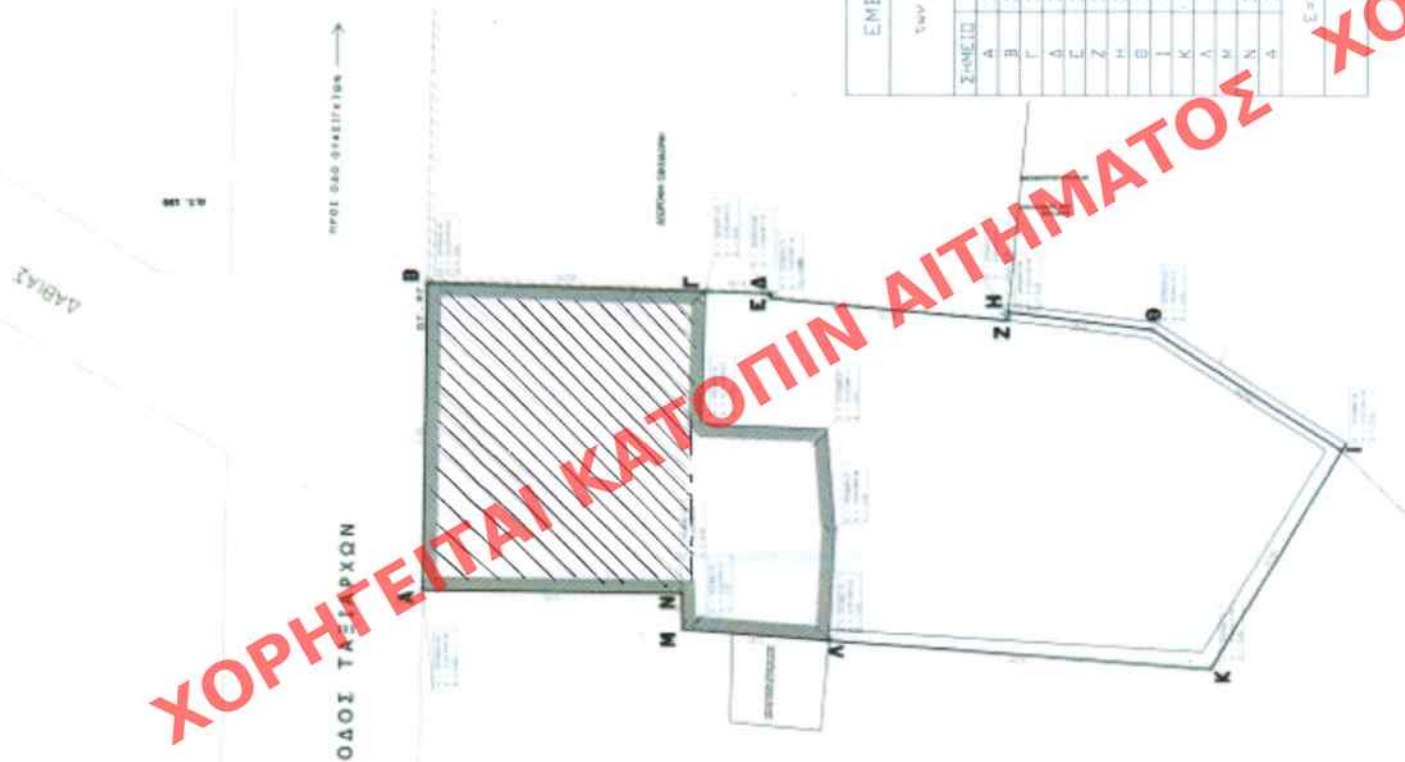

ΤΟΠΟΓΡΑΦΙΚΟ ΔΙΑΓΡΑΜΜΑ